


Stralcio Inquadramento Territoriale su Catastale
Scala 1:10.000

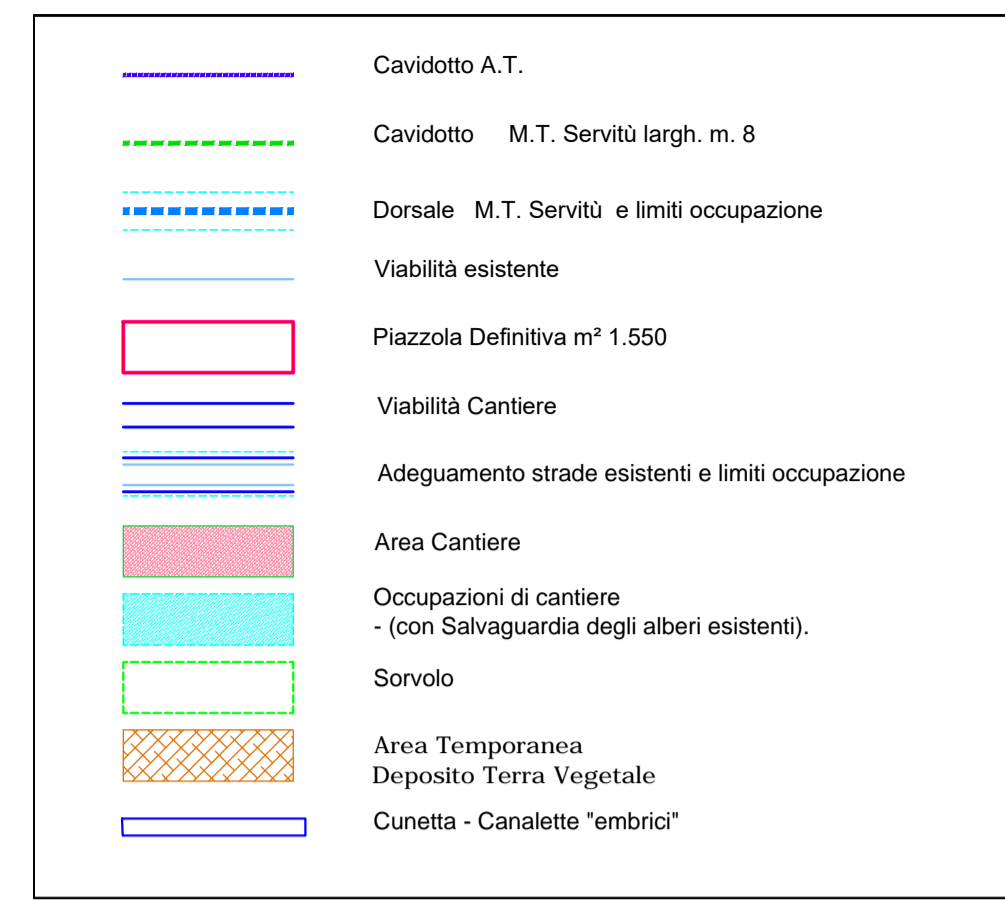

REGIONE AUTONOMA DELLA SARDEGNA
PROVINCE DI NUORO E SASSARI
COMUNE DI BITTI **COMUNE DI BUDDUSO'**

PROGETTO PER LA REALIZZAZIONE DEL PARCO EOLICO "BITTI - TERENASS"
 Potenza complessiva 37,2 MW

PROGETTO DEFINITIVO
 DELL'IMPIANTO, DELLE OPERE CONNESSE E DELLE INFRASTRUTTURE INDISPENSABILI

PA-Tav.3-a *Inquadramento Territoriale su Catastale Fase di Cantiere*

COMMITTENTE
GRUPPO DI LAVORO
 Ing. Giorgio Floris: Coordinatore e progettista opere civili, elettriche e sottostazione
 Geom. Michele Iai: Collaborazione progettazione parte civile, elettrica e sottostazione
 Geom. Francesco Tronca: rilievi, elaborazioni grafiche e progettazione catastale
 Dott. Geol. Fausto Pani: relazione paesaggistica - Sia - studio geologico
 Dott. Maurizio Medda: relazione faunistica e piano di monitoraggio faunistico
 Dott. For. Carlo Poddi: relazione pedo agronomica e vegetazionale
 Dott. For. Carlo Poddi: relazione impatto acustico ante operam e bassa frequenza
 Dott.ssa Archeo. Giuseppina Manca di Mores: relazione archeologica
 Ing. Vincenzo Pinna: calcoli strutturali
 Ing. Michele Locchi, consulente scientifico Prof. Gianluca Gatto: relazione sui principali ponti radio nell'area del parco
 Ce.Pi.Sar.: piano monitoraggio chirrotteri

SCALA:
1:10.000

FIRME

Rev.	Descrizione	Redatto	Verificato	Approvato	Data
00	Prima emissione				Luglio 2020
01	Integrare i MACI del DMF Snc v. per. 3/2019, art. 27/10/2020 e del Ambiente della Snc per. 01/06/2020, data 10/10/2020				01/10/2021