
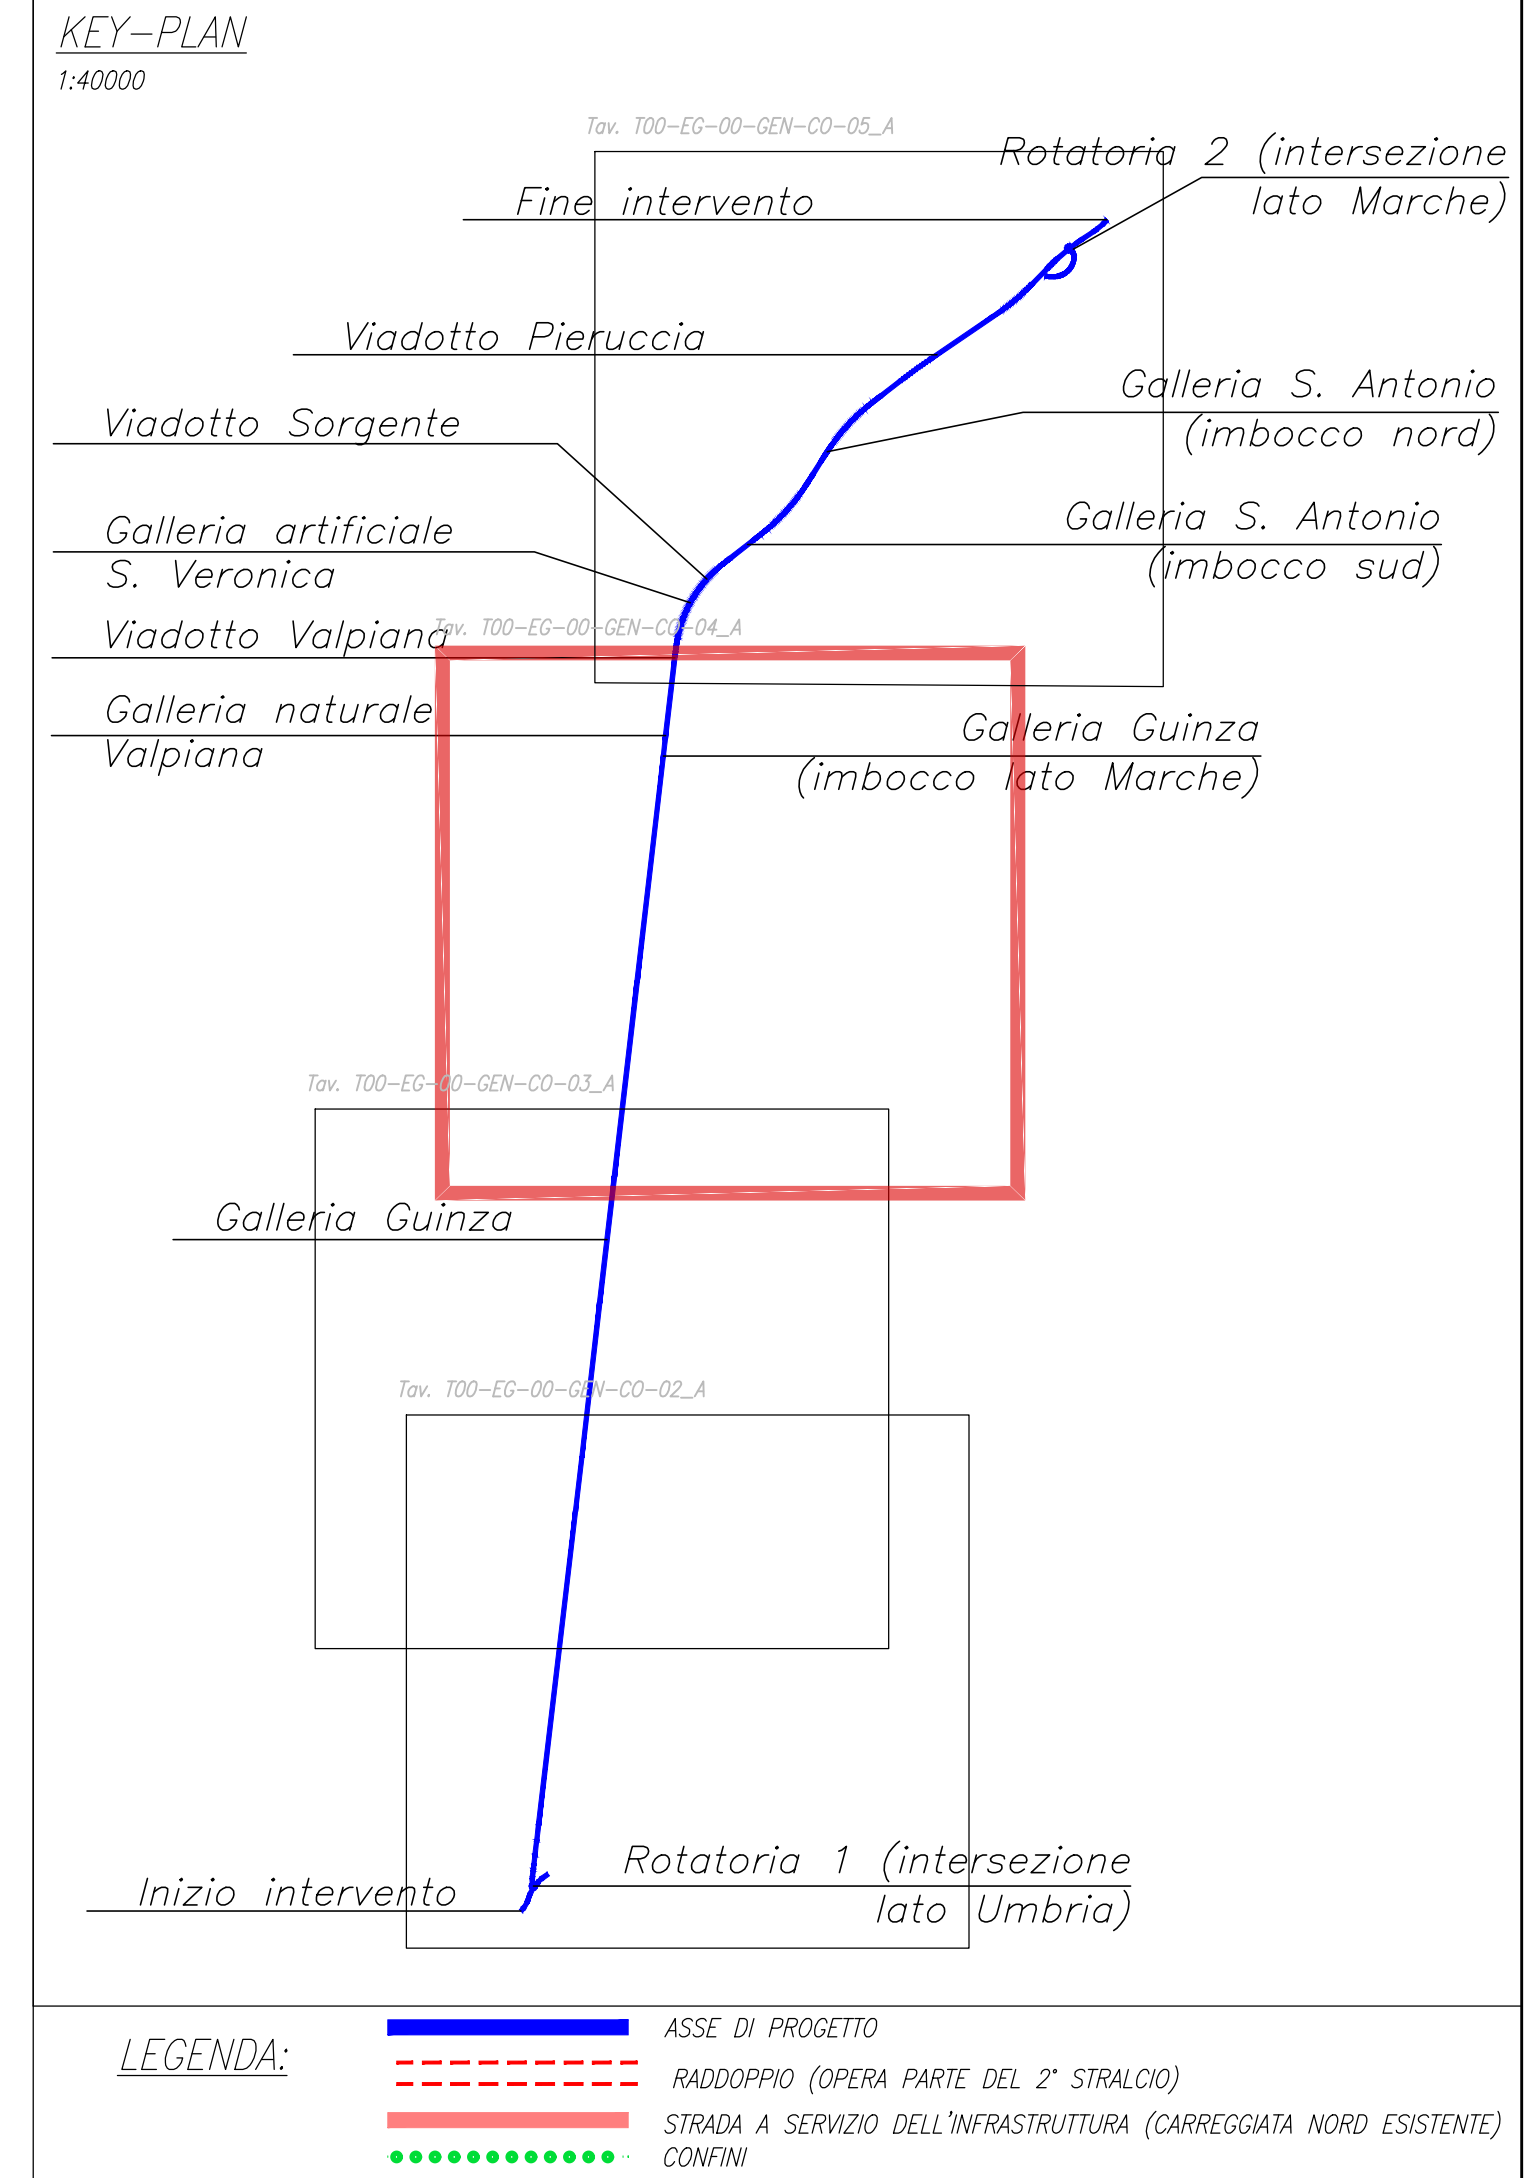


Dettaglio 2: imbocco della galleria Guinza lato Marche e del ponte della Guinza, Sc. 1:1000

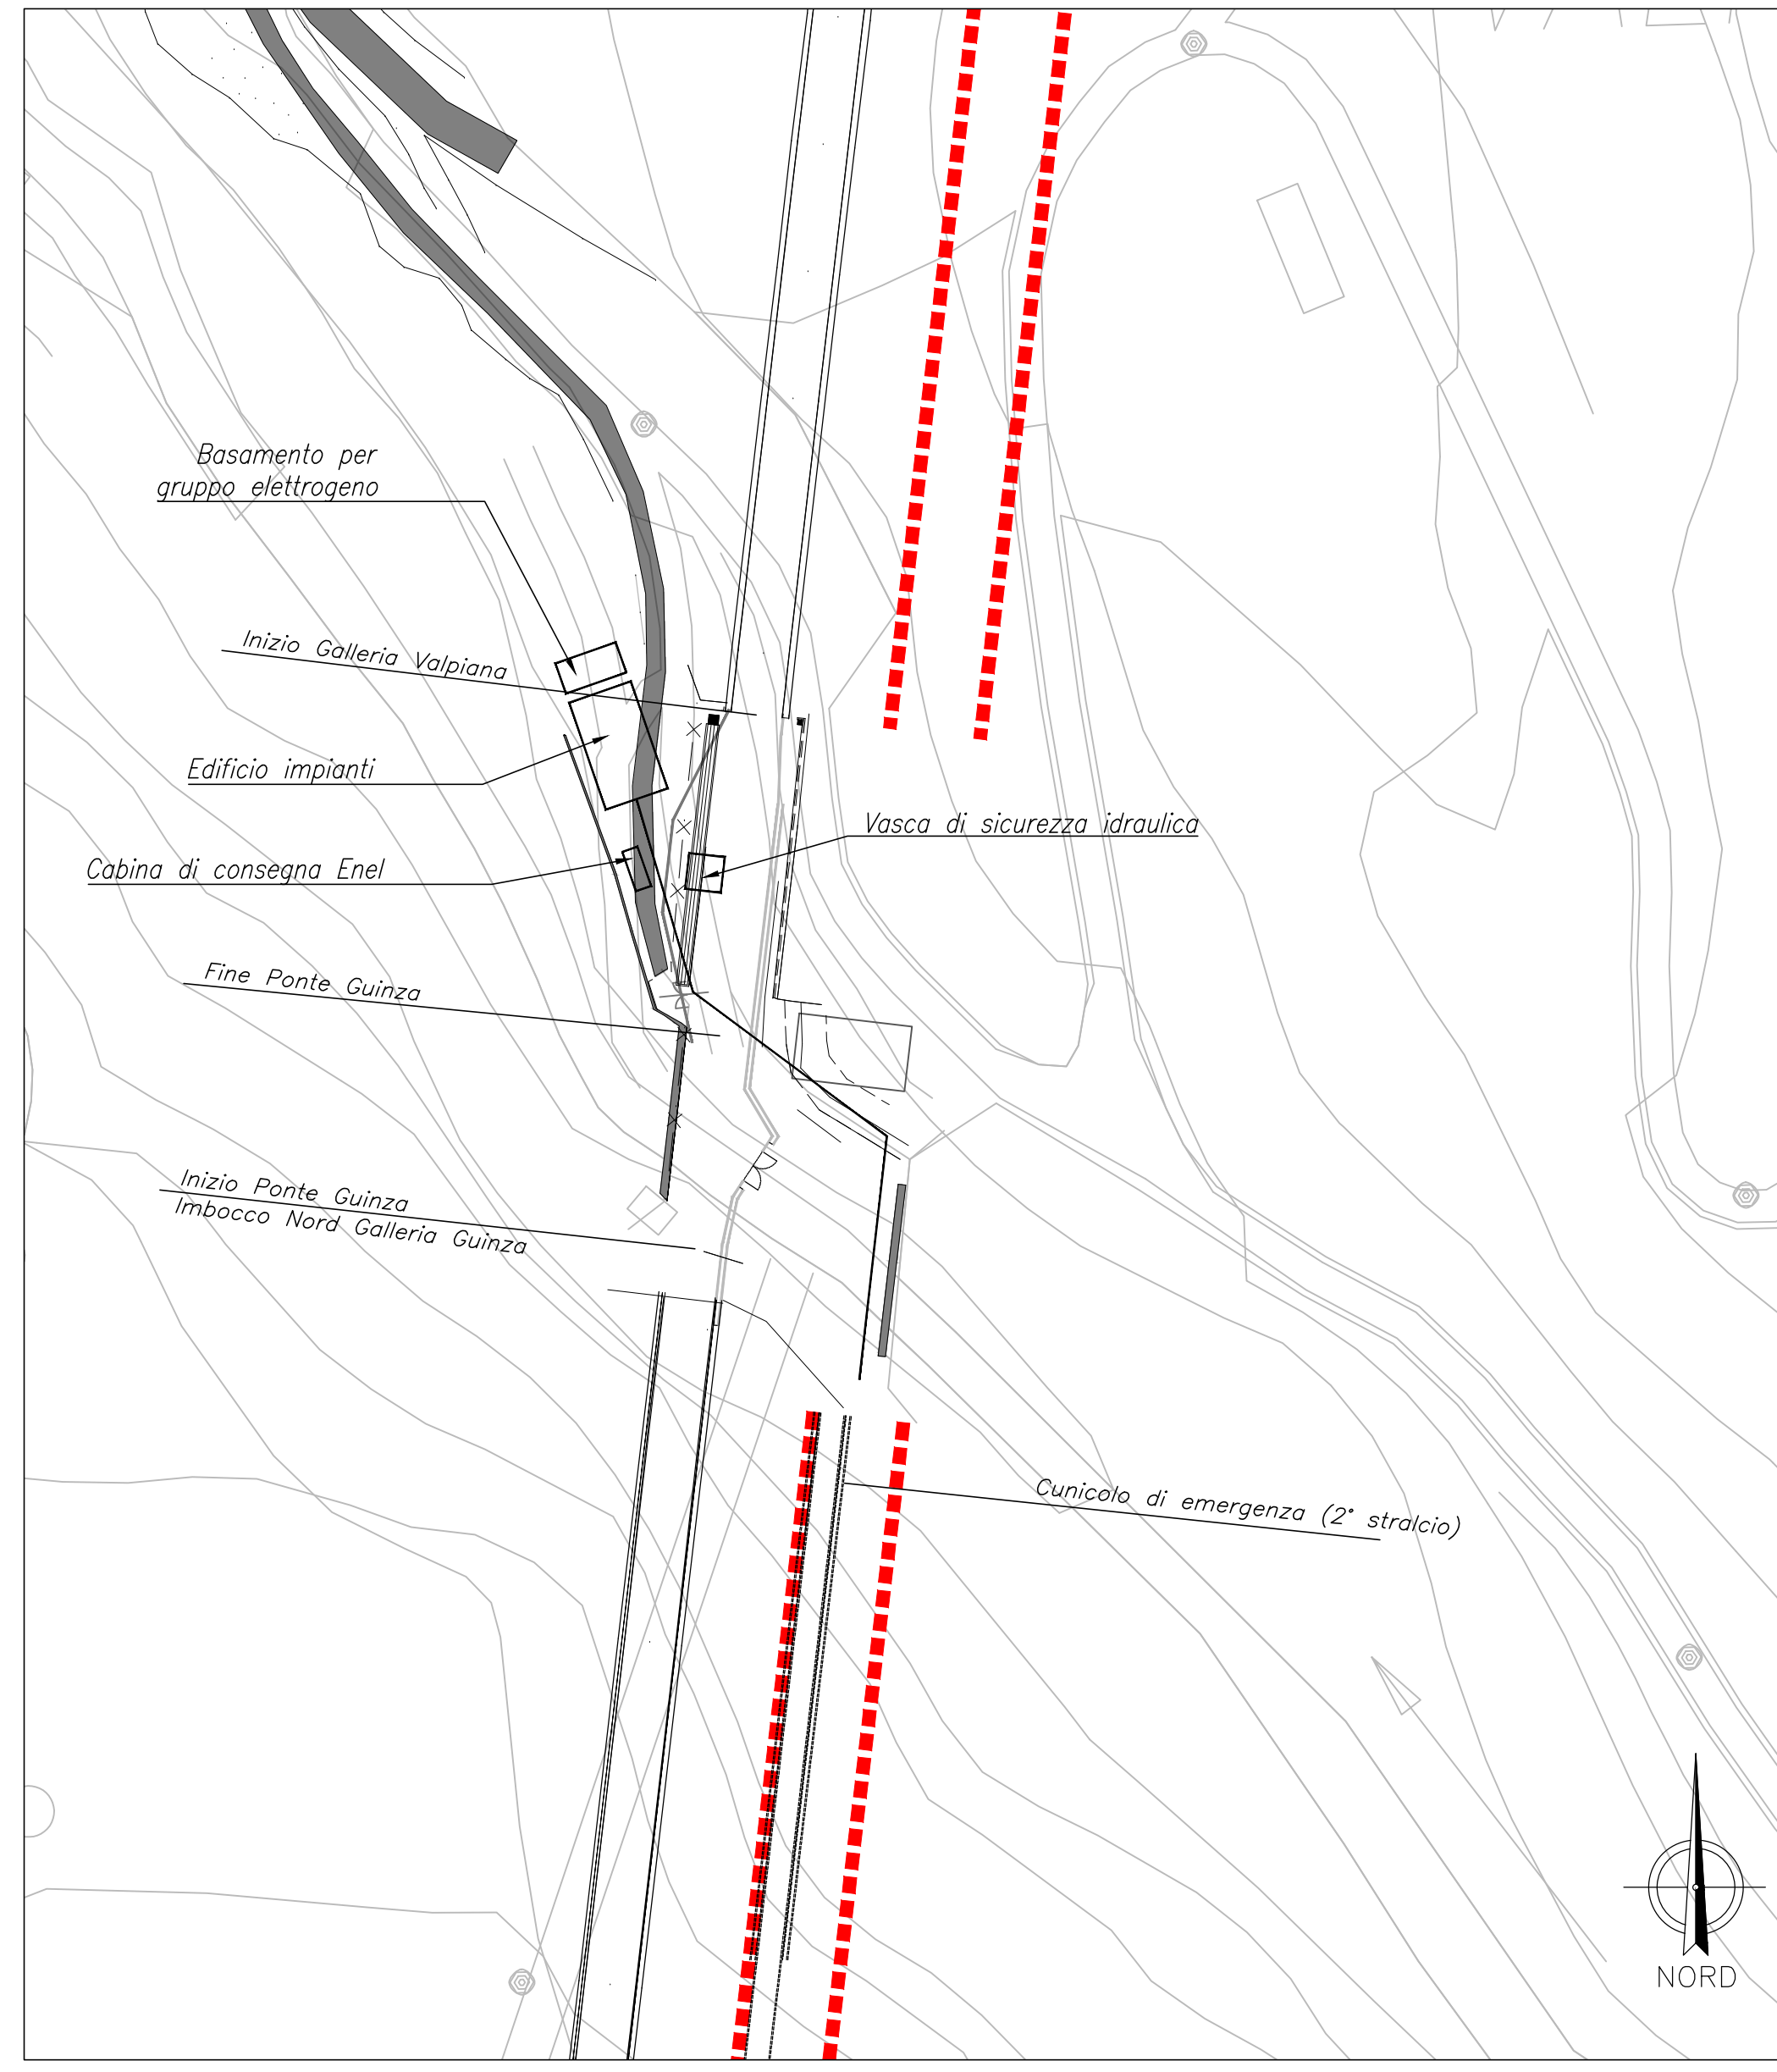

Sanas
GRUPPO FS ITALIANI

Direzione Progettazione e Realizzazione Lavori

ITINERARIO INTERNAZIONALE E78 S.G.C. GROSETO – FANO
Tratto Selci Lama (E45) – S. Stefano di Gaifa
Adeguamento a 2 corsie della Galleria della Guinza (lotto 2) e del tratto Guinza – Mercatello Ovest (lotto 3)
1° stralcio

PROGETTO DEFINITIVO cod. AN58

PROGETTAZIONE: ANAS - DIREZIONE PROGETTAZIONE E REALIZZAZIONE LAVORI

PROGETTISTI:
Ing. VINCENZO MARZI
Ordine Ingegneri di Bari n. 3594

IL GEOLOGO
Geol. FRANCESCO MATALONI
Ordine Geologi del Lazio n. 725

IL RESPONSABILE DEL S.I.A.
Arch. GIOVANNI MAGARO*
Ordine Architetti di Roma n. 16183

COORDINATORE PER LA SICUREZZA IN FASE DI PROGETTAZIONE
Geom. FABIO QUONDAM

VISTO: IL RESP. DEL PROCEDIMENTO
Dott. Ing. ACHILLE DEVOTFRANCESCHI

PROTOCOLLO DATA:

INQUADRAMENTO DELL'OPERA
Corografia generale degli interventi
Tavola 4 di 5

CODICE PROGETTO	NOME FILE	REVISIONE	
PROGETTO	T00EG00GENCO04_B		
PROG. N. PROG.	CODICE ELAB.		15000
L0702M D 1801	T00EG00GENCO04	B	
D			
C			
B	AGGIORNAMENTO	Luglio 2019	
A	EMISSIONE	Giugno 2018	
REV.	DESCRIZIONE	DATA	REDATTO VERIFICATO APPROVATO

Regione: Marche
Provincia: Pesaro-Urbino
Comune: Mercatello sul Metauro

Regione: Umbria
Provincia: Perugia
Comune: San Giustino

Grosseto S. Giustino

Tav. T00-EG-00-GEN-CO-03_A
Tav. T00-EG-00-GEN-CO-02_A