



Tav. T00-EG-00-GEN-PO-04
Tav. T00-EG-00-GEN-PO-03

Mercatello sul Metauro



Piazza di Emergenza
(dir. Grosseto)

Galleria Guinza
L=5944.242m

Piazza di Emergenza
(dir. Fano)

Grosseto -
S. Giustino

Tav. T00-EG-00-GEN-PO-03
Tav. T00-EG-00-GEN-PO-02

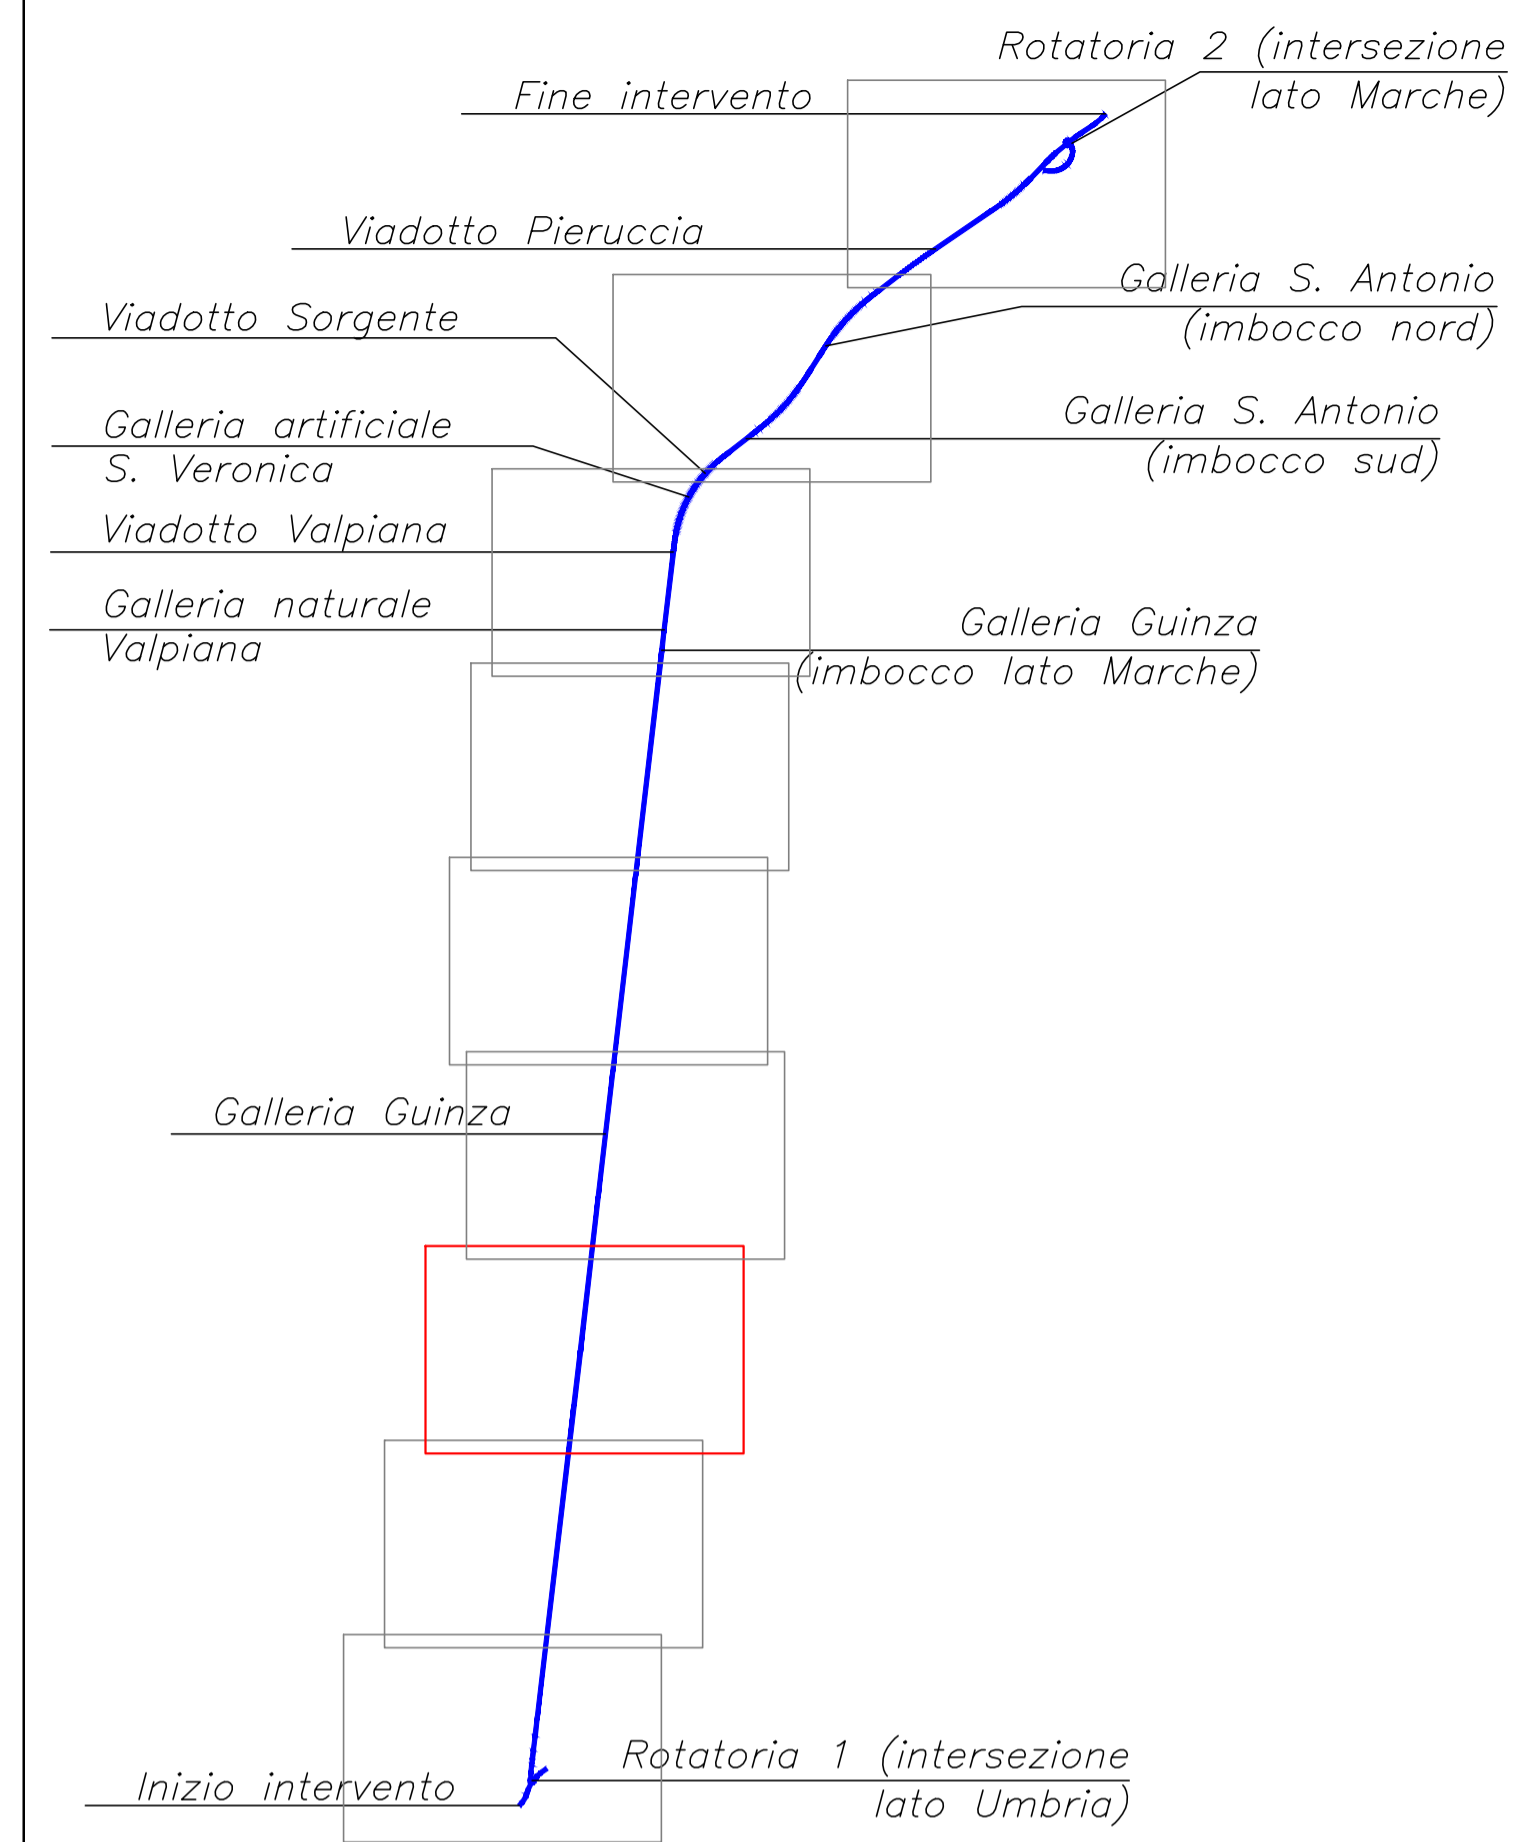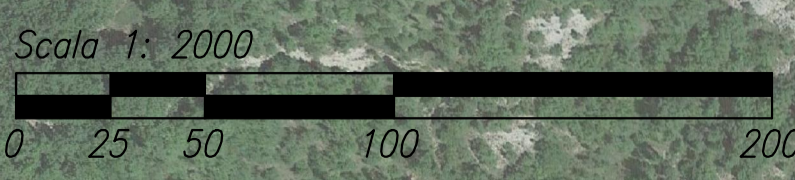

LEGENDA:
Asse di progetto
NOTA: il cunicolo di fuga e relative dotazioni impiantistiche saranno previste negli stralci successivi



Direzione Progettazione e Realizzazione Lavori

ITINERARIO INTERNAZIONALE E78 S.G.C. GROSSETO – FANO
Tratto Selci Lama (E45) – S. Stefano di Gaifa
Adeguamento a 2 corsie della Galleria della Guinza (lotto 2)
e del tratto Guinza – Mercatello Ovest (lotto 3)
1° stralcio

PROGETTO DEFINITIVO

cod. AN58

PROGETTAZIONE: ANAS - DIREZIONE PROGETTAZIONE E REALIZZAZIONE LAVORI

PROGETTISTI: Ing. VINCENZO MARZI Ordine Ingegneri di Bari n. 3594
IL GEOLOGO Geol. FRANCESCO MATALONI Ordine Geologi del Lazio n. 725
IL RESPONSABILE DEL S.I.A. Arch. GIOVANNI MAGARO* Ordine Architetti di Roma n. 16183
COORDINATORE PER LA SICUREZZA IN FASE DI PROGETTAZIONE Geom. FABIO QUONDAM
VISTO: IL RESP. DEL PROCEDIMENTO Dott. Ing. ACHILLE DEVOTFRANCESCHI
PROTOCOLLO: _____ DATA: _____

INQUADRAMENTO DELL'OPERA

Planimetria su ortofoto

Tavola 3 di 9

CODICE PROGETTO		NOME FILE		REVISIONE	
PROGETTO	LV. PROG. N. PROG.	T00EG00GENPO3_B			
L0702M	D 1801	CODICE ELAB. T00EG00GENPO03		B	1:2.000
D					
C					
B	AGGIORNAMENTO		Luglio 2019		
A	EMISSIONE		Giugno 2018		
REV.	DESCRIZIONE	DATA	REDATTO	VERIFICATO	APPROVATO