


INQUADRAMENTO TERRITORIALE DELLA GALLERIA S. ANTONIO- CANNA NORD



Imbocco Sud - Dir. E45 - Selci Lama



Imbocco Nord - Dir. Mercatello sul Metauro

PLANIMETRIA GENERALE DELLA GALLERIA S. ANTONIO - CANNA NORD - L=1.500 m  
Scala 1:1.000

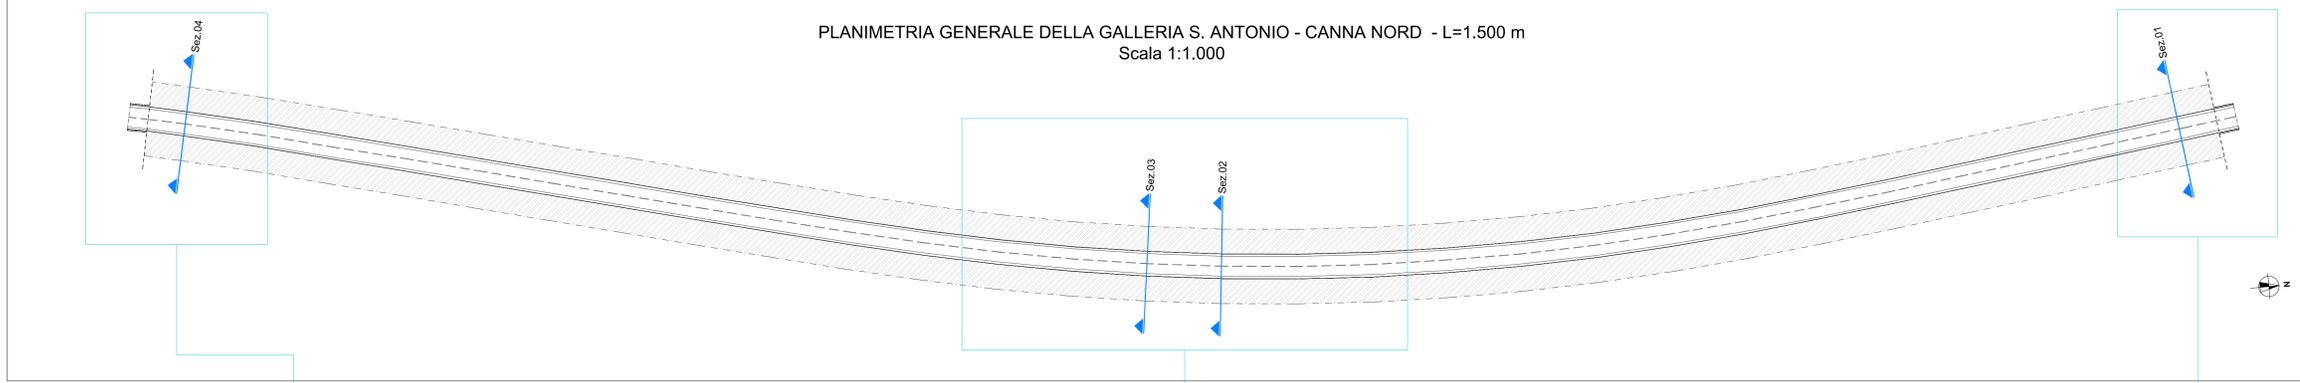



PLANIMETRIA SEZIONE 04  
Scala 1:500

SEZIONE 04  
Scala 1:100

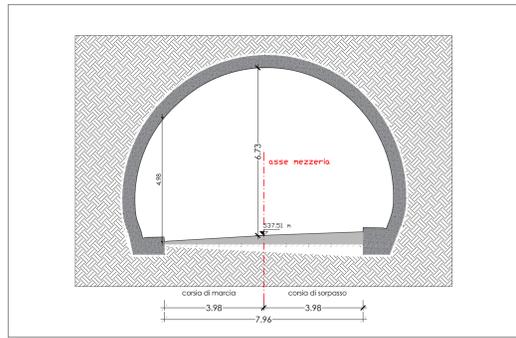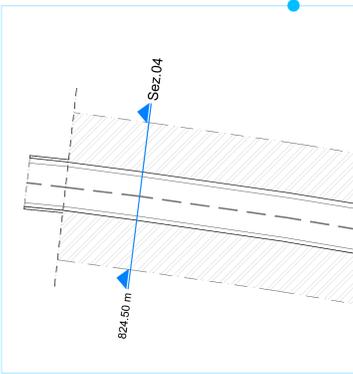


SEZIONE 01  
Scala 1:100

PLANIMETRIA SEZIONE 01  
Scala 1:500

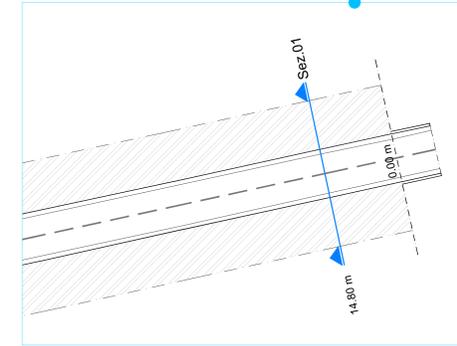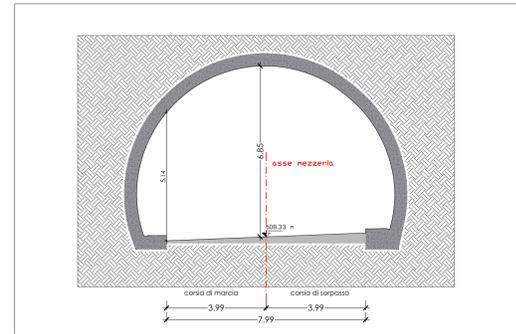


PLANIMETRIA SEZIONE 02  
Scala 1:500

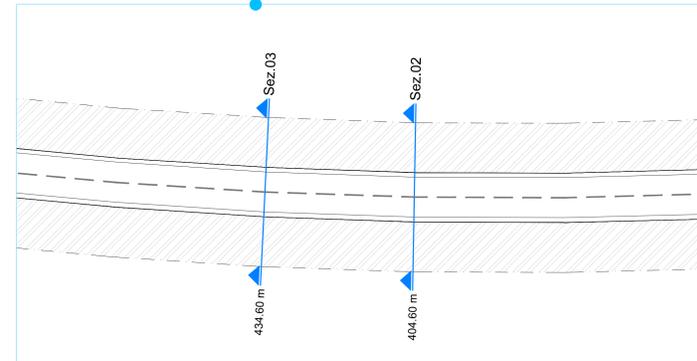

SEZIONE 02 - Scala 1:100

SEZIONE 03 - Scala 1:100

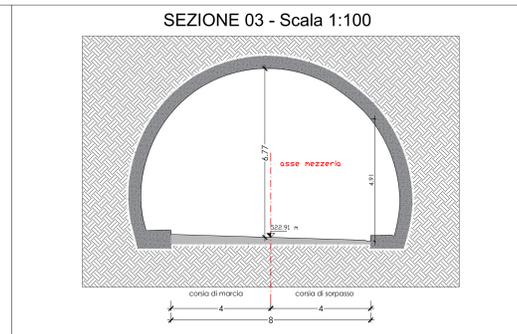

ITINERARIO INTERNAZIONALE E78 S.G.C. GROSSETO – FANO  
Tratto Selci Lama (E45) – S. Stefano di Gaiba  
Adeguamento a 2 corsie della Galleria della Guinza (lotto 2)  
e del tratto Guinza – Mercatello Ovest (lotto 3)  
1° stralcio

PROGETTO DEFINITIVO cod. AN58

PROGETTAZIONE: ANAS - DIREZIONE PROGETTAZIONE E REALIZZAZIONE LAVORI

PROGETTISTI: Ing. VINCENTO MARZI Ordine Ingegneri di Bari n. 3334		elletipi s.r.l. LABORATORIO PROVE MATERIALI Sede Legale e Laboratorio: Via S. Costanzo 10 - 44122 Ferrara Tel. 0532 56771 - Fax 0532 56119 www.elletipi.it
IL GEOLOGO Dott. FRANCESCO MATALON Ordine Geologi di Lecce n. 725 IL RESPONSABILE DEL S.I.A. Arch. GIOVANNI MARSANO Ordine Architetti di Roma n. 16183 COORDINATORE PER LA SICUREZZA IN FASE DI PROGETTAZIONE Geom. FABIO QUONDAM VISTO: IL RESP. DEL PROCEDIMENTO Dott. Ing. ANTONIO SICILIANI		
PROTOCOLLO	DATA:	

Stato attuale  
Galleria S. Antonio - Canna nord - Sezioni trasversali

PROGETTO	LIV. PROG.	NI. PROG.	NOME FILE	REVISIONE	
LO702M	D	1801	T00SG03GENSZ03_B	B	
D				1/16	
C					
B	AGGIORNAMENTO			Luglio 2019	
A	EMISSIONE			Giugno 2018	
REV.	DESCRIZIONE	DATA	REDATTO	VERIFICATO	APPROVATO