Quote Altimetriche Pozzetto	Progressiva Pozzetto	Codice Pozzetto	Altezza Pozzetto	Dati Condotta
Qp=579.27 Qf=577.86m	0.00	Pozzetto - (34)	1.42	Qs(in)=578.04
Qp=578.77 Qf=577.54m	17.09	Pozzetto - (35)	1.23	Qs(out)=577.96 Qs(in)=577.73
Qp=578.44 Qf=577.17m	35.84	Pozzetto - (37)	1.28	Qs(out)=577.64 Qs(in)=577.32
Qp=578.07 Qf=575.93m	47.33	Pozzetto - (38)	2.14	Qs(out)=577.27 Qs(in)=576.15
Qp=576.84 Qf=574.75m	62.29	Pozzetto - (39)	2.10	Qs(out)=576.03 Qs(in)=574.97
Qp=575.65 Qf=573.53m	77.28	Pozzetto - (40)	2.12	Qs(out)=574.85 Qs(in)=573.75
Qp=574.44 Qf=572.32m	92.28	Pozzetto - (41)	2.12	Qs(out)=573.63 Qs(in)=572.54
Qp=573.23 Qf=571.20m	107.28	Pozzetto - (42)	2.03	[illegible]

Ricoprimento	Dati Condotta
Minimo=0.50 m Massimo=0.92 m	Condotta in PVC 300 mm L=17.09 Nome:Condotta - (33) Diam. Int.:300mm p=0.50%
Minimo=0.50 m Massimo=0.73 m	Condotta in PVC 300 mm L=18.75 Nome:Condotta - (34) Diam. Int.:300mm p=0.50%
Minimo=0.50 m Massimo=0.81 m	Condotta in PVC 300 mm L=11.48 Nome:Condotta - (35) Diam. Int.:300mm p=0.50%
Minimo=0.50 m Massimo=1.61 m	Condotta in PVC 300 mm L=14.96 Nome:Condotta - (36) Diam. Int.:300mm p=0.80%
Minimo=0.50 m Massimo=1.57 m	Condotta in PVC 300 mm L=14.99 Nome:Condotta - (37) Diam. Int.:300mm p=0.80%
Minimo=0.50 m Massimo=1.59 m	Condotta in PVC 300 mm L=15.00 Nome:Condotta - (38) Diam. Int.:300mm p=0.80%
Minimo=0.50 m Massimo=1.59 m	Condotta in PVC 300 mm L=15.00 Nome:Condotta - (39) Diam. Int.:300mm p=0.80%
Minimo=0.50 m Massimo=1.50 m	Condotta in PVC 300 mm L=14.94 Nome:Condotta - (40) Diam. Int.:300mm p=0.80%

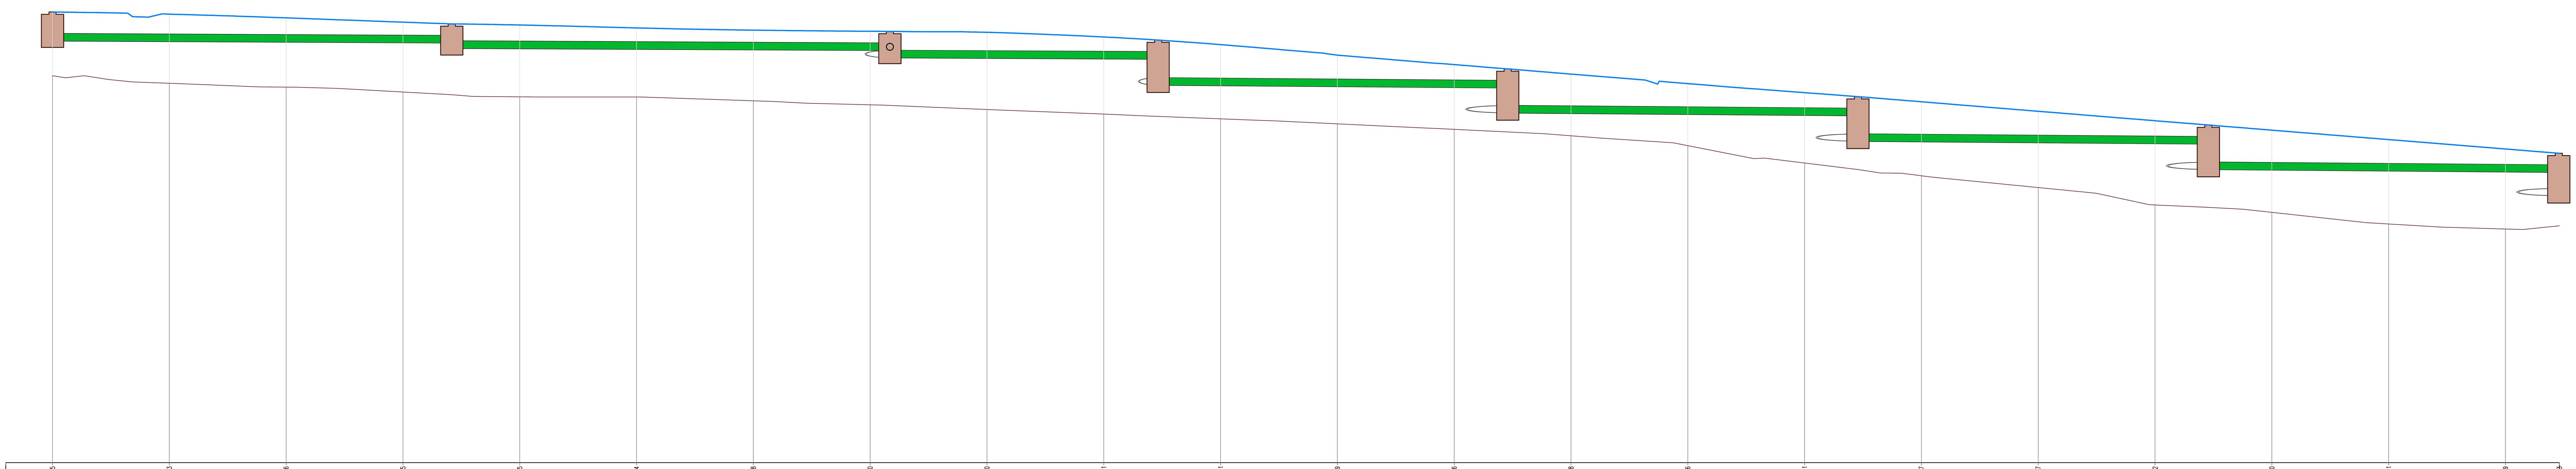

Condotta Asse 3 lato dx
SCALA VERTICALE 1:250
SCALA ORIZZONTALE 1:250

Q RIF 560.00

Quota Terreno Esistente	Quota di progetto (viabilità)	Delta Attuale/Progetto
576.55	579.27	2.73
576.23	579.18	2.96
576.06	579.02	2.96
575.85	578.84	2.99
575.65	578.72	3.07
575.64	578.59	2.95
575.48	578.50	3.02
575.30	578.45	3.15
575.10	578.41	3.30
574.91	578.21	3.30
574.71	577.88	3.17
574.49	577.43	2.94
574.26	577.02	2.77
573.98	576.62	2.64
573.56	576.21	2.66
572.81	575.82	3.01
572.27	575.43	3.17
571.77	575.03	3.26
571.02	574.62	3.60
570.70	574.22	3.52
570.21	573.82	3.61
569.99	573.42	3.42
570.13	573.23	3.10

Distanze parziali: 2.00, 5.00, 2.31

Quote Altimetriche Pozzetto	Progressiva Pozzetto	Codice Pozzetto	Altezza Pozzetto	Dati Condotta
				Qs(in)=571.42
Qp=572.11 Qf=570.66m	122.22	Pozzetto - (43)	1.45	Qs(out)=571.30 Qs(in)=570.88
Qp=571.57 Qf=570.08m	136.65	Pozzetto - (44)	1.49	Qs(out)=570.76 Qs(in)=570.30
Qp=570.99 Qf=569.24m	151.11	Pozzetto - (45)	1.76	Qs(out)=570.18 Qs(in)=569.51
				Qs(out)=569.34

Ricoprimento	Dati Condotta
Minimo=0.50 m Massimo=1.50 m	Condotta in PVC 300 mm L=14.94 Nome:Condotta - (40) Diam. Int.:300mm p=0.80%
Minimo=0.50 m Massimo=0.92 m	Condotta in PVC 300 mm L=14.43 Nome:Condotta - (41) Diam. Int.:300mm p=0.80%
Minimo=0.50 m Massimo=0.97 m	Condotta in PVC 300 mm L=14.46 Nome:Condotta - (42) Diam. Int.:300mm p=0.80%
Minimo=0.50 m Massimo=1.19 m	Condotta in PVC 300 mm L=20.73 Nome:Condotta - (43) Diam. Int.:300mm p=0.80%

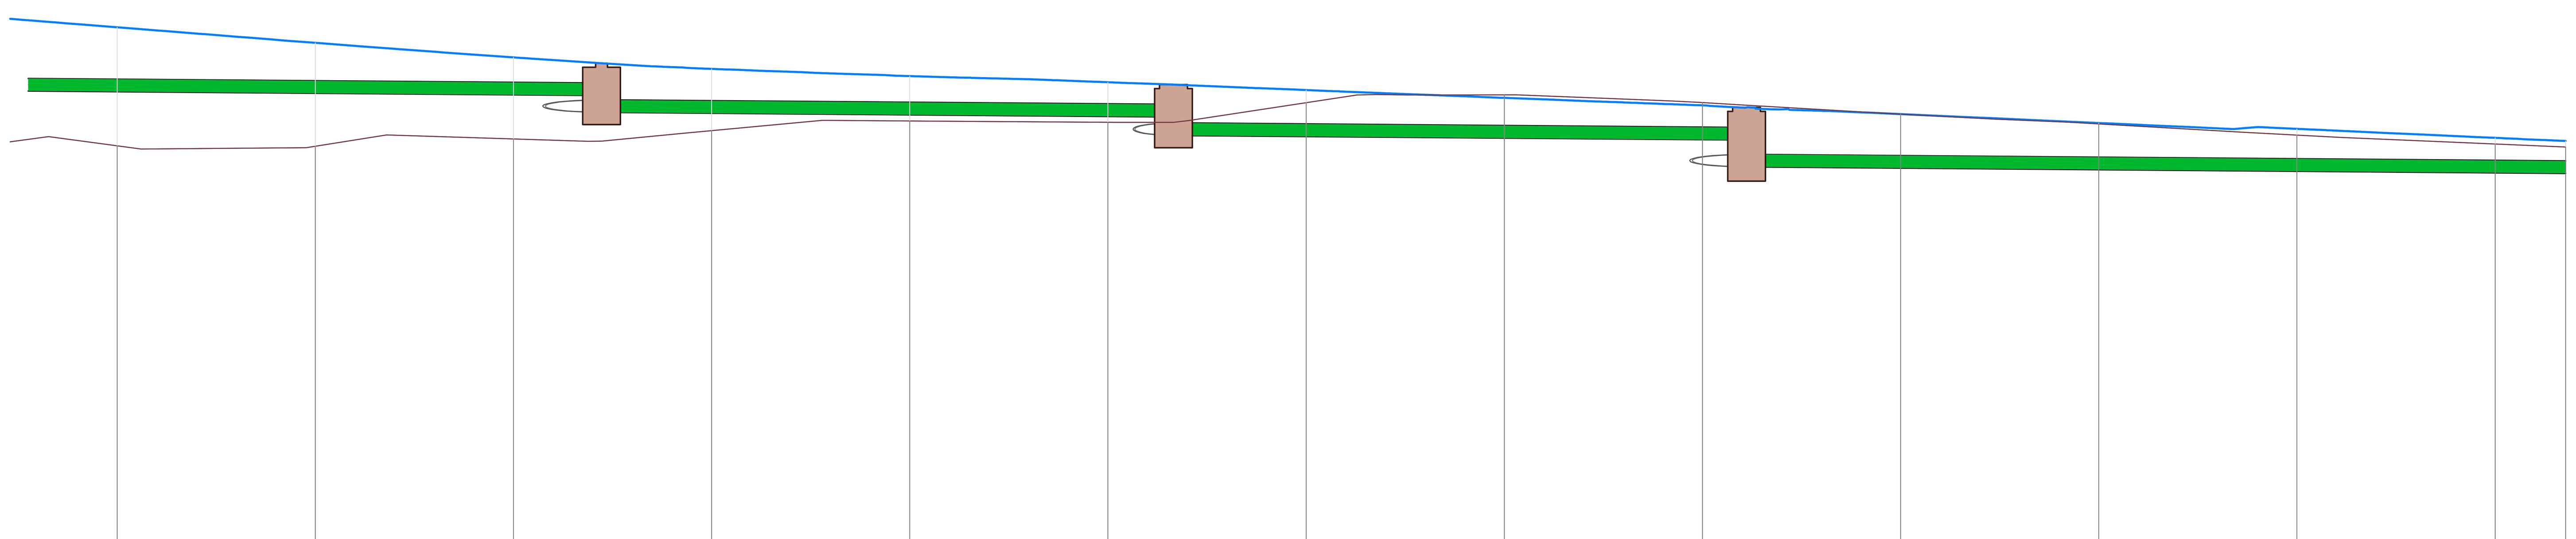

Condotta Asse 3 lato dx (1)
SCALA VERTICALE 1:250
SCALA ORIZZONTALE 1:250

Q RIF 560.00

Quota Terreno Esistente	Quota di progetto (viabilità)	Delta Attuale/Progetto
570.13	573.23	3.10
570.03	573.02	2.99
570.02	572.63	2.61
570.20	572.26	2.06
570.41	571.97	1.56
570.66	571.79	1.13
570.62	571.63	1.01
571.11	571.44	0.32
571.31	571.24	-0.08
571.12	571.05	-0.07
570.82	570.83	0.00
570.58	570.60	0.02
570.30	570.46	0.16
570.07	570.23	0.16

Distanze parziali: 2.70, 5.00, 5.00, 5.00, 5.00, 5.00, 5.00, 5.00, 5.00, 5.00, 5.00, 5.00, 5.00, 1.78

anas GRUPPO FS ITALIANE — Direzione Progettazione e Realizzazione Lavori

ITINERARIO INTERNAZIONALE E78 S.G.C. GROSSETO – FANO
Tratto Selci Lama (E45) – S. Stefano di Gaifa
Adeguamento a 2 corsie della Galleria della Guinza (lotto 2)
e del tratto Guinza – Mercatello Ovest (lotto 3)
1° stralcio

PROGETTO DEFINITIVO — COD. AN58

PROGETTAZIONE: ANAS - DIREZIONE PROGETTAZIONE E REALIZZAZIONE LAVORI

PROGETTISTI:
Ing. VINCENZO MARZI
Ordine Ingegneri di Bari n. 3594

IL GEOLOGO
Geol. FRANCESCO MATALONI
Ordine Geologici del Lazio n. 725

IL RESPONSABILE DEL S.I.A.
Arch. GIOVANNI MAGARO'
Ordine Architetti di Roma n. 16183

COORDINATORE PER LA SICUREZZA IN FASE DI PROGETTAZIONE
Geom. FABIO QUONDAM

VISTO: IL RESP. DEL PROCEDIMENTO
Dott. ing. ACHILLE DEVITOFRANCESCHI

PROTOCOLLO — DATA:

IDROLOGIA ED IDRAULICA
Profili delle condotte di drenaggio lato Umbria - Tav. 1/6

CODICE PROGETTO	NOME FILE	REVISIONE	
PROGETTO: LO702M — LIV. PROG.: D — N. PROG.: 1801	T00-ID-00-IDR-PF01_B.dwg — CODICE ELAB.: T00ID00IDRPF01	B	1:100

REV.	DESCRIZIONE	DATA	REDATTO	VERIFICATO	APPROVATO
D					
C					
B	AGGIORNAMENTO	Luglio 2019			
A	EMISSIONE	Giugno 2018			