| | | | | | |
|---|---|---|---|---|---|
| Quote Atimetriche Pozzetto | Qp=581.54 Qf=580.92m | | | | |
| Progressiva Pozzetto | 0.10 | | | | |
| Codice Pozzetto | Pozzetto – (1) | | | | |
| Altezza Pozzetto | 0.63 | | | | |
| Ricoprimento | | Minimo=0.00 m Massimo=0.01 m | Minimo=0.00 m Massimo=0.00 m | Minimo=0.00 m Massimo=0.00 m | Minimo=0.00 m Massimo=0.01 m |
| Dati Condotta | Qs(in)=581.02 | Condotta Liquidi Sversati Ø 250 mm L=24.90 Nome:Condotta – (1) Diam. Int.:250mm p=0.01% | Qs(out)=581.01 Qs(in)=581.01 Condotta Liquidi Sversati Ø 250 mm L=25.00 Nome:Condotta – (2) Diam. Int.:250mm p=0.06% | Qs(out)=581.00 Qs(in)=581.00 Condotta Liquidi Sversati Ø 250 mm L=25.00 Nome:Condotta – (3) Diam. Int.:250mm p=0.07% | Qs(out)=580.98 Qs(in)=580.98 Condotta Liquidi Sversati Ø 250 mm L=25.00 Nome:Condotta – (4) Diam. Int.:250mm p=0.24% Qs(out)=580.92 |

Condotta Galleria Guinza–Asse 4 lato sx
SCALA VERTICALE 1:250
SCALA ORIZZONTALE 1:250

Q RIF 570.00

| | 1 | 2 | 3 | 4 | 5 | 6 | 7 | 8 | 9 | 10 | 11 | 12 | 13 | 14 | 15 | 16 | 17 |
|---|---|---|---|---|---|---|---|---|---|---|---|---|---|---|---|---|---|
| Quota Terreno Esistente | 581.43 | 581.44 | 581.44 | 581.45 | 581.45 | 581.45 | 581.44 | 581.44 | 581.43 | 581.38 | 581.25 | 581.18 | 581.18 | 581.17 | 581.17 | 581.17 | 581.16 |
| Quota di progetto (viabilità) | 581.34 | 581.36 | 581.35 | 581.35 | 581.35 | 581.34 | 581.34 | 581.34 | 581.33 | 581.33 | 581.33 | 581.32 | 581.32 | 581.32 | 581.31 | 581.31 | 581.30 |
| Distanze | 2.00 | 5.00 | 5.00 | 5.00 | 5.00 | 5.00 | 5.00 | 5.00 | 5.00 | 5.00 | 5.00 | 5.00 | 5.00 | 5.00 | 5.00 | 5.00 | 5.00 |
| Delta Attuale/Progetto | -0.08 | -0.08 | -0.08 | -0.10 | -0.10 | -0.10 | -0.10 | -0.10 | -0.10 | -0.05 | 0.08 | 0.14 | 0.14 | 0.14 | 0.14 | 0.14 | 0.14 |

| | | | | |
|---|---|---|---|---|
| Quote Atimetriche Pozzetto | | | | |
| Progressiva Pozzetto | | | | |
| Codice Pozzetto | | | | |
| Altezza Pozzetto | | | | |
| Ricoprimento | Minimo=0.00 m Massimo=0.01 m | Minimo=0.00 m Massimo=0.00 m | Minimo=0.00 m Massimo=0.02 m | Minimo=-0.55 m Massimo=0.06 m |
| Dati Condotta | Qs(in)=580.98 Condotta Liquidi Sversati Ø 250 mm L=25.00 Nome:Condotta – (4) Diam. Int.:250mm p=0.24% | Qs(out)=580.92 Qs(in)=580.92 Condotta Liquidi Sversati Ø 250 mm L=25.00 Nome:Condotta – (5) Diam. Int.:250mm p=0.29% | Qs(out)=580.85 Qs(in)=580.85 Condotta Liquidi Sversati Ø 250 mm L=25.00 Nome:Condotta – (6) Diam. Int.:250mm p=0.18% | Qs(out)=580.80 Qs(in)=580.80 Condotta Liquidi Sversati Ø 250 mm L=25.03 Nome:Condotta – (7) Diam. Int.:250mm p=1.02% Qs(out)=580.55 |

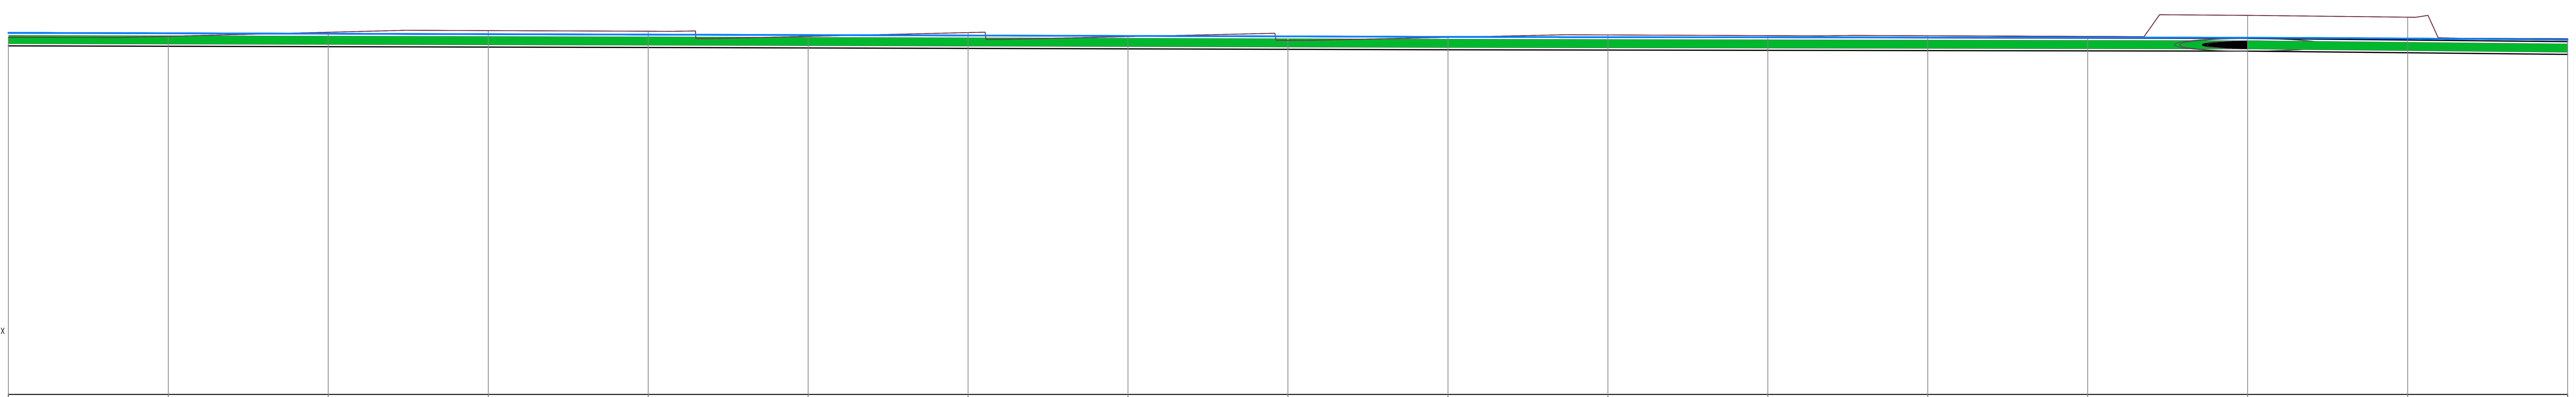

Condotta Galleria Guinza–Asse 4 lato sx
SCALA VERTICALE 1:250
SCALA ORIZZONTALE 1:250

Q RIF 570.00

| | 1 | 2 | 3 | 4 | 5 | 6 | 7 | 8 | 9 | 10 | 11 | 12 | 13 | 14 | 15 | 16 | 17 |
|---|---|---|---|---|---|---|---|---|---|---|---|---|---|---|---|---|---|
| Quota Terreno Esistente | 581.16 | 581.20 | 581.32 | 581.37 | 581.35 | 581.20 | 581.31 | 581.19 | 581.07 | 581.16 | 581.24 | 581.22 | 581.21 | 581.19 | 581.85 | 581.79 | 581.12 |
| Quota di progetto (viabilità) | 581.30 | 581.29 | 581.28 | 581.26 | 581.25 | 581.23 | 581.22 | 581.21 | 581.19 | 581.18 | 581.17 | 581.16 | 581.16 | 581.16 | 581.15 | 581.13 | 581.09 |
| Distanze | | 5.00 | 5.00 | 5.00 | 5.00 | 5.00 | 5.00 | 5.00 | 5.00 | 5.00 | 5.00 | 5.00 | 5.00 | 5.00 | 5.00 | 5.00 | 5.00 |
| Delta Attuale/Progetto | 0.14 | 0.10 | -0.04 | -0.11 | -0.10 | 0.04 | -0.09 | 0.02 | 0.13 | 0.02 | -0.07 | -0.05 | -0.05 | -0.04 | -0.70 | -0.67 | 0.03 |

anas
GRUPPO FS ITALIANE

*Direzione Progettazione e Realizzazione Lavori*

ITINERARIO INTERNAZIONALE E78 S.G.C. GROSSETO – FANO
Tratto Selci Lama (E45) – S. Stefano di Gaifa
Adeguamento a 2 corsie della Galleria della Guinza (lotto 2)
e del tratto Guinza – Mercatello Ovest (lotto 3)
1° stralcio

PROGETTO DEFINITIVO — COD. AN58

PROGETTAZIONE: ANAS - DIREZIONE PROGETTAZIONE E REALIZZAZIONE LAVORI

PROGETTISTI:
*Ing. VINCENZO MARZI*
*Ordine Ingegneri di Bari n. 3594*

IL GEOLOGO
*Geol. FRANCESCO MATALONI*
*Ordine Geologici del Lazio n. 725*

IL RESPONSABILE DEL S.I.A.
*Arch. GIOVANNI MAGARO'*
*Ordine Architetti di Roma n. 16183*

COORDINATORE PER LA SICUREZZA IN FASE DI PROGETTAZIONE
*Geom. FABIO QUONDAM*

VISTO: IL RESP. DEL PROCEDIMENTO
*Dott. ing. ACHILLE DEVITOFRANCESCHI*

PROTOCOLLO — DATA:

# IDROLOGIA ED IDRAULICA
## Profili delle condotte di drenaggio lato Umbria - Tav. 3/6

| CODICE PROGETTO (PROGETTO / LIV. PROG. / N. PROG.) | NOME FILE | REVISIONE | |
|---|---|---|---|
| L0702M D 1801 | T00-ID-00-IDR-PF03_B.dwg — CODICE ELAB. T00ID00IDRPF03 | B | 1:100 |

| REV. | DESCRIZIONE | DATA | REDATTO | VERIFICATO | APPROVATO |
|---|---|---|---|---|---|
| D | | | | | |
| C | | | | | |
| B | AGGIORNAMENTO | Luglio 2019 | | | |
| A | EMISSIONE | Giugno 2018 | | | |