Quote Altimetriche Pozzetto	Progressiva Pozzetto	Codice Pozzetto	Altezza Pozzetto
Qp=469.32 Qf=466.38m	205.99	Pozzetto – (193)	2.94
Qp=466.85 Qf=465.05m	217.18	Pozzetto – (194)	1.80
Qp=466.50 Qf=463.79m	267.18	Pozzetto – (195)	2.72
Qp=466.35 Qf=462.47m	287.55	Pozzetto – (196)	3.88
Qp=463.67 Qf=461.06m	292.09	Pozzetto – (284)	2.60
Qp=462.24 Qf=460.99m	295.23	Pozzetto – (199)	1.25

Ricoprimento	Dati Condotta	Qs
Minimo=0.51 m Massimo=0.78 m	Condotta in PVC 500 mm L=6.50 Nome:Condotta – (191) Diam. Int.:500mm p=0.50%	Qs(in)=468.33; Qs(out)=468.30
Minimo=0.41 m Massimo=2.41 m	Condotta in PVC 500 mm L=11.20 Nome:Condotta – (190) Diam. Int.:500mm p=4.44%	Qs(in)=466.53; Qs(out)=466.04
Minimo=-1.75 m Massimo=0.70 m	Condotta in PVC 500 mm L=50.00 Nome:Condotta – (189) Diam. Int.:500mm p=0.50%	Qs(in)=465.59; Qs(out)=465.34
Minimo=0.00 m Massimo=0.00 m	Condotta in PVC 500 mm L=20.37 Nome:Condotta – (188) Diam. Int.:500mm p=0.50%	Qs(in)=464.89; Qs(out)=464.79
Minimo=0.80 m Massimo=2.39 m	Condotta in PVC 600 mm L=4.55 Nome:Condotta – (187) Diam. Int.:600mm p=7.04%	Qs(in)=462.57; Qs(out)=462.25
Minimo=0.43 m Massimo=1.89 m	Condotta in PVC 600 mm L=3.14 Nome:Condotta – (187) Diam. Int.:600mm p=2.29%	Qs(in)=461.16; Qs(out)=461.09
Minimo=1.85 m Massimo=2.11 m	Condotta in PVC 600 mm L=14.65 Nome:Condotta – (186) Diam. Int.:600mm p=1.02%	Qs(in)=461.14; Qs(out)=460.99

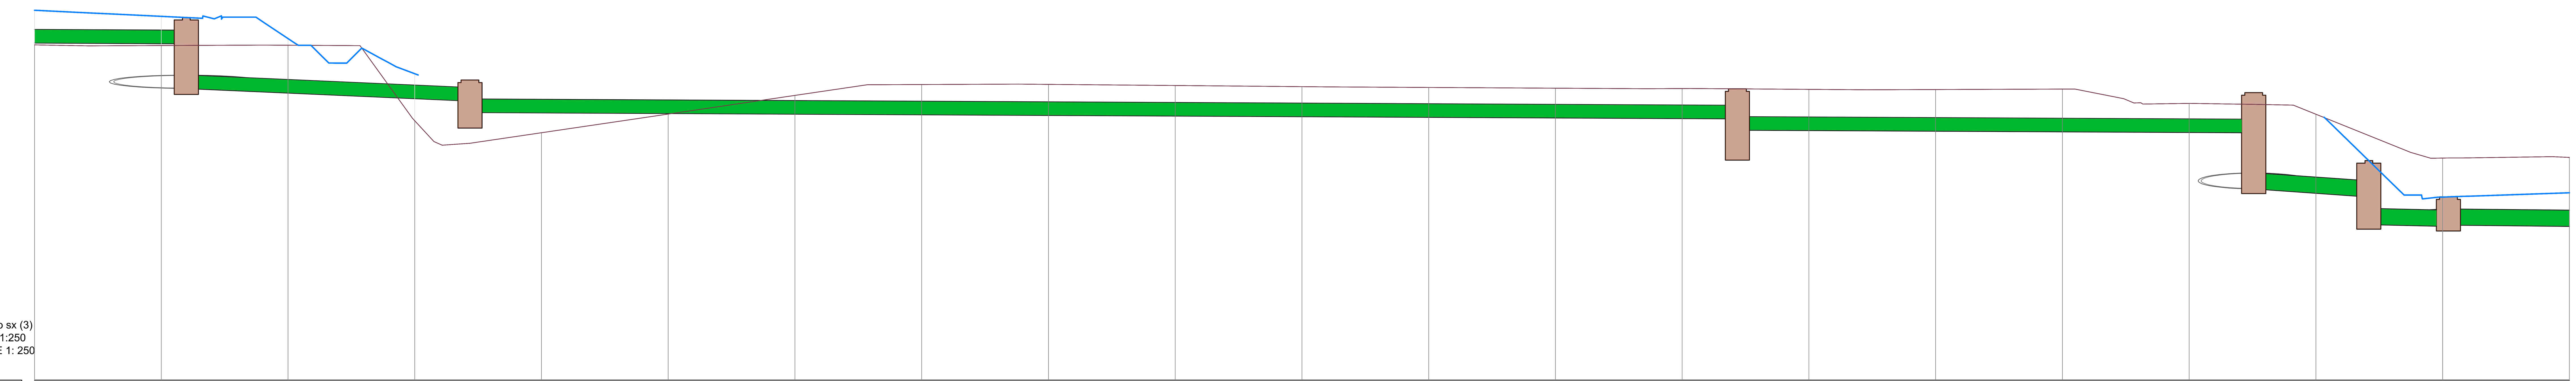

Condotta Asse 1_1 lato sx (3)
SCALA VERTICALE 1:250
SCALA ORIZZONTALE 1: 250

Q RIF 455.00

Quota Terreno Esistente	Quota di progetto (viabilità)	Delta Attuale/Progetto	Distanza
468.24	469.61	1.37	
468.22	469.37	1.15	5.00
468.23	468.49	0.27	5.00
465.25	467.10	1.86	5.00
464.77			5.00
465.51			5.00
466.25			5.00
466.68			5.00
466.68			5.00
466.64			5.00
466.59			5.00
466.56			5.00
466.53			5.00
466.52			5.00
466.48			5.00
466.48			5.00
466.48			5.00
466.49			5.00
465.93			5.00
465.50			5.00
463.77	462.23	-1.54	5.00
463.80	462.40	1.40	5.00

Quote Altimetriche Pozzetto	Progressiva Pozzetto	Codice Pozzetto	Altezza Pozzetto
Qp=463.46 Qf=460.51m	309.88	Pozzetto – (197)	2.95
Qp=462.55 Qf=459.91m	324.37	Pozzetto – (198)	2.64
Qp=460.99 Qf=459.17m	351.22	Pozzetto – (200)	1.82

Ricoprimento	Dati Condotta	Qs
Minimo=1.85 m Massimo=2.11 m	Condotta in PVC 600 mm L=14.65 Nome:Condotta – (186) Diam. Int.:600mm p=1.02%	Qs(in)=461.14; Qs(out)=460.99
Minimo=1.47 m Massimo=2.24 m	Condotta in PVC 600 mm L=14.49 Nome:Condotta – (196) Diam. Int.:600mm p=1.01%	Qs(in)=460.61; Qs(out)=460.46
Minimo=0.50 m Massimo=1.92 m	Condotta in PVC 600 mm L=26.85 Nome:Condotta – (197) Diam. Int.:600mm p=0.50%	Qs(in)=460.01; Qs(out)=459.88
Minimo=0.43 m Massimo=1.10 m	Condotta in PVC 600 mm L=26.28 Nome:Condotta – (198) Diam. Int.:600mm p=0.50%	Qs(in)=459.27; Qs(out)=459.14

Condotta Asse 1_1 lato sx - Collegamento VPP2
SCALA VERTICALE 1:250
SCALA ORIZZONTALE 1: 250

Q RIF 455.00

Quota Terreno Esistente	Quota di progetto (viabilità)	Delta Attuale/Progetto	Distanza
463.80	462.40	1.40	
463.57	462.60	-0.97	5.00
463.45			5.00
463.17			5.00
462.87			5.00
462.52			5.00
462.22			5.00
461.92			5.00
461.66			5.00
461.36			5.00
461.06			5.00
460.82			5.00
460.57			5.00

anas
GRUPPO FS ITALIANE
Direzione Progettazione e Realizzazione Lavori

ITINERARIO INTERNAZIONALE E78 S.G.C. GROSSETO – FANO
Tratto Selci Lama (E45) – S. Stefano di Gaifa
Adeguamento a 2 corsie della Galleria della Guinza (lotto 2)
e del tratto Guinza – Mercatello Ovest (lotto 3)
1° stralcio

PROGETTO DEFINITIVO — COD. AN58

PROGETTAZIONE: ANAS - DIREZIONE PROGETTAZIONE E REALIZZAZIONE LAVORI

PROGETTISTI:
Ing. VINCENZO MARZI
Ordine Ingegneri di Bari n. 3594

IL GEOLOGO
Geol. FRANCESCO MATALONI
Ordine Geologici del Lazio n. 725

IL RESPONSABILE DEL S.I.A.
Arch. GIOVANNI MAGARO'
Ordine Architetti di Roma n. 16183

COORDINATORE PER LA SICUREZZA IN FASE DI PROGETTAZIONE
Geom. FABIO QUONDAM

VISTO: IL RESP. DEL PROCEDIMENTO
Dott. ing. ACHILLE DEVITOFRANCESCHI

PROTOCOLLO | DATA:

IDROLOGIA ED IDRAULICA
Profili delle condotte di drenaggio lato Marche - Tav. 2/8

CODICE PROGETTO (PROGETTO / LIV. PROG. / N. PROG.)	NOME FILE / CODICE ELAB.	REVISIONE	
LO702M D 1801	T00-ID-00-IDR-PF08_B.dwg / T00ID00IDRPF08	B	1:100

REV.	DESCRIZIONE	DATA	REDATTO	VERIFICATO	APPROVATO
D					
C					
B	AGGIORNAMENTO	Luglio 2019			
A	EMISSIONE	Giugno 2018			