Quote Altimetriche Pozzetto			Qp=468.97 Qf=467.91m		Qp=468.82 Qf=467.41m		Qp=468.20 Qf=466.43m		Qp=467.22 Qf=465.43m		Qp=466.21 Qf=464.46m		
Progressiva Pozzetto			8.10		14.95		29.78		44.71		59.65		
Codice Pozzetto			Pozzetto – (232)		Pozzetto – (233)		Pozzetto – (234)		Pozzetto – (235)		Pozzetto – (236)		
Altezza Pozzetto			1.06		1.40		1.77		1.79		1.76		
Ricoprimento		Minimo=0.50 m Massimo=1.06 m		Minimo=0.56 m Massimo=0.65 m		Minimo=0.50 m Massimo=1.00 m		Minimo=0.50 m Massimo=1.36 m		Minimo=0.50 m Massimo=1.39 m		Minimo=0.40 m Massimo=1.25 m	
Dati Condotta	Qs(in)=468.22	Condotta in PVC 300 mm L=8.10 Nome:Condotta – (228) Diam. Int.:300mm p=0.80%	Qs(out)=468.16 Qs(in)=468.01	Condotta in PVC 300 mm L=6.85 Nome:Condotta – (229) Diam. Int.:300mm p=0.80%	Qs(out)=467.95 Qs(in)=467.51	Condotta in PVC 300 mm L=14.83 Nome:Condotta – (230) Diam. Int.:300mm p=0.80%	Qs(out)=467.40 Qs(in)=466.53	Condotta in PVC 300 mm L=14.93 Nome:Condotta – (231) Diam. Int.:300mm p=0.80%	Qs(out)=466.41 Qs(in)=465.53	Condotta in PVC 300 mm L=14.94 Nome:Condotta – (232) Diam. Int.:300mm p=0.80%	Qs(out)=465.41 Qs(in)=464.56	Condotta in PVC 400 mm L=14.95 Nome:Condotta – (233) Diam. Int.:400mm p=0.80%	Qs(out)=464.44

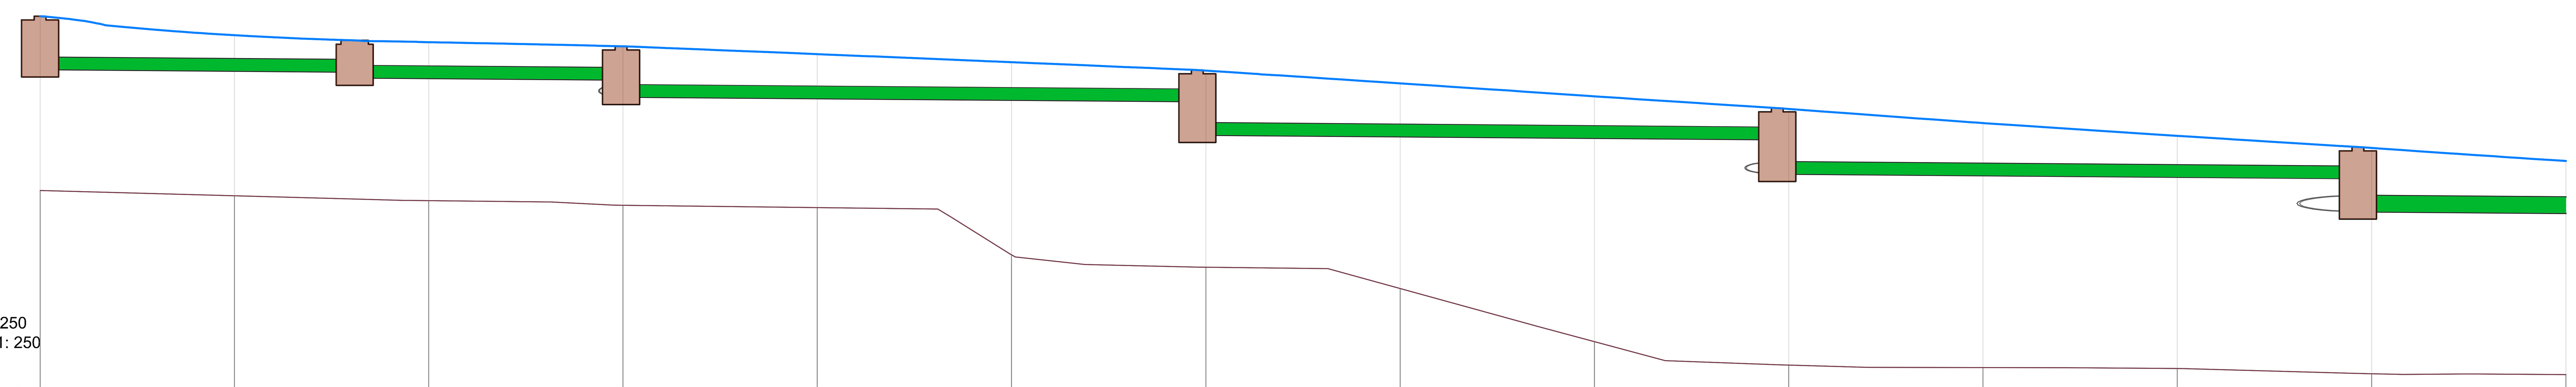

Condotta Asse 2_1
SCALA VERTICALE 1:250
SCALA ORIZZONTALE 1: 250

Q RIF 460.00

Quota Terreno Esistente	465.09	464.96	464.83	464.71	464.65	463.43	463.11	462.56	461.19	460.59	460.52	460.50	460.37	460.34
Quota di progetto (viabilità)	469.59	469.10	468.92	468.81	468.61	468.40	468.19	467.86	467.52	467.20	466.83	466.50	466.19	465.85
	5.00	5.00	5.00	5.00	5.00	5.00	5.00	5.00	5.00	5.00	5.00	5.00	5.00	
Delta Attuale/Progetto	4.50	4.14	4.09	4.10	3.96	4.97	5.08	5.29	6.33	6.61	6.31	6.01	5.83	5.51

Quote Altimetriche Pozzetto			Qp=465.24 Qf=463.95m		Qp=464.81 Qf=463.47m		Qp=464.32 Qf=462.96m		Qp=463.79 Qf=462.12m		Qp=462.87 Qf=461.61m		Qp=462.40 Qf=461.38m		
Progressiva Pozzetto			74.60		81.64		89.53		99.41		119.54		134.48		
Codice Pozzetto			Pozzetto – (237)		Pozzetto – (238)		Pozzetto – (239)		Pozzetto – (240)		Pozzetto – (241)		Pozzetto – (242)		
Altezza Pozzetto			1.29		1.33		1.36		1.66		1.26		1.01		
Ricoprimento		Minimo=0.40 m Massimo=1.25 m		Minimo=0.40 m Massimo=0.78 m		Minimo=0.40 m Massimo=0.82 m		Minimo=0.40 m Massimo=0.85 m		Minimo=0.40 m Massimo=1.15 m		Minimo=0.40 m Massimo=0.75 m		Minimo=0.40 m Massimo=0.50 m	
Dati Condotta	Qs(in)=464.56	Condotta in PVC 400 mm L=14.95 Nome:Condotta – (233) Diam. Int.:400mm p=0.80%	Qs(out)=464.44 Qs(in)=464.05	Condotta in PVC 400 mm L=7.04 Nome:Condotta – (234) Diam. Int.:400mm p=0.80%	Qs(out)=464.00 Qs(in)=463.57	Condotta in PVC 400 mm L=7.89 Nome:Condotta – (235) Diam. Int.:400mm p=0.80%	Qs(out)=463.51 Qs(in)=463.06	Condotta in PVC 400 mm L=9.88 Nome:Condotta – (236) Diam. Int.:400mm p=0.80%	Qs(out)=462.98 Qs(in)=462.22	Condotta in PVC 400 mm L=20.14 Nome:Condotta – (237) Diam. Int.:400mm p=0.80%	Qs(out)=462.06 Qs(in)=461.71	Condotta in PVC 400 mm L=14.93 Nome:Condotta – (238) Diam. Int.:400mm p=0.80%	Qs(out)=461.59 Qs(in)=461.48	Condotta in PVC 400 mm L=6.67 Nome:Condotta – (239) Diam. Int.:400mm p=0.80%	Qs(out)=461.43

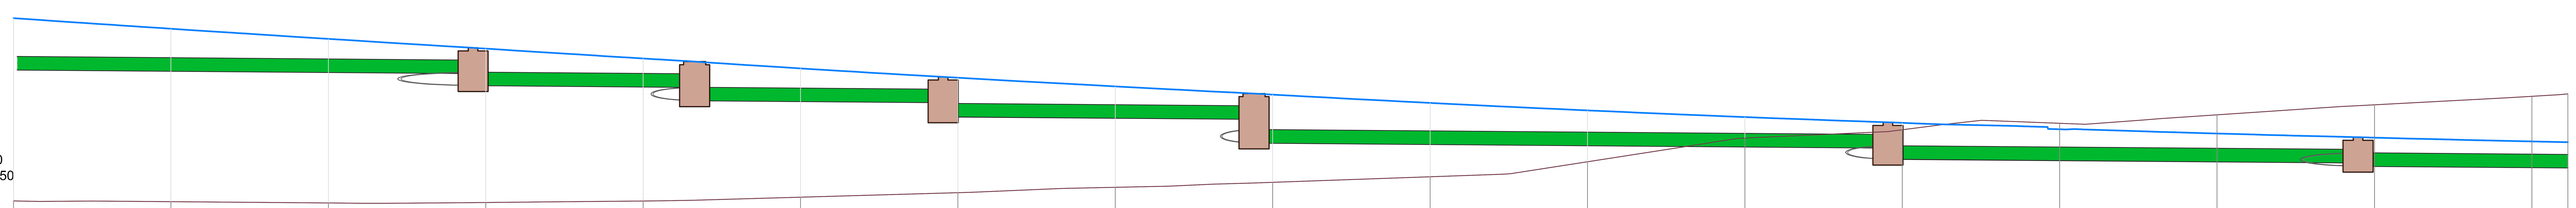

Condotta Asse 2_1 (1)
SCALA VERTICALE 1:250
SCALA ORIZZONTALE 1: 250

Q RIF 460.00

Quota Terreno Esistente	460.37	460.34	460.30	460.31	460.36	460.48	460.63	460.80	460.96	461.14	461.61	462.37	462.63	462.84	463.11	463.43	463.70
Quota di progetto (viabilità)	466.19	465.85	465.53	465.22	464.90	464.59	464.29	464.02	463.75	463.49	463.25	463.04	462.85	462.65	462.51	462.38	462.26
	5.00	5.00	5.00	5.00	5.00	5.00	5.00	5.00	5.00	5.00	5.00	5.00	5.00	5.00	5.00	5.00	2.00
Delta Attuale/Progetto	5.83	5.51	5.23	4.90	4.54	4.10	3.66	3.22	2.80	2.35	1.64	0.67	0.22	-0.19	-0.60	-1.05	-1.44

anas GRUPPO FS ITALIANE — Direzione Progettazione e Realizzazione Lavori

ITINERARIO INTERNAZIONALE E78 S.G.C. GROSSETO – FANO
Tratto Selci Lama (E45) – S. Stefano di Gaifa
Adeguamento a 2 corsie della Galleria della Guinza (lotto 2)
e del tratto Guinza – Mercatello Ovest (lotto 3)
1° stralcio

PROGETTO DEFINITIVO — COD. AN58

PROGETTAZIONE: ANAS - DIREZIONE PROGETTAZIONE E REALIZZAZIONE LAVORI

PROGETTISTI:
Ing. VINCENZO MARZI
Ordine Ingegneri di Bari n. 3594

IL GEOLOGO
Geol. FRANCESCO MATALONI
Ordine Geologici del Lazio n. 725

IL RESPONSABILE DEL S.I.A.
Arch. GIOVANNI MAGARO'
Ordine Architetti di Roma n. 16183

COORDINATORE PER LA SICUREZZA IN FASE DI PROGETTAZIONE
Geom. FABIO QUONDAM

VISTO: IL RESP. DEL PROCEDIMENTO
Dott. ing. ACHILLE DEVITOFRANCESCHI

PROTOCOLLO | DATA:

IDROLOGIA ED IDRAULICA
Profili delle condotte di drenaggio lato Marche - Tav. 5/8

CODICE PROGETTO (PROGETTO / LIV. PROG. / N. PROG.)	NOME FILE	REVISIONE	
LO702M D 1801	T00-ID-00-IDR-PF11_B.dwg CODICE ELAB. T00ID00IDRPF11	B	1:100

REV.	DESCRIZIONE	DATA	REDATTO	VERIFICATO	APPROVATO
D					
C					
B	AGGIORNAMENTO	Luglio 2019			
A	EMISSIONE	Giugno 2018			