otta Asse 1_2 lato sx (1)
ALA VERTICALE 1:250
A ORIZZONTALE 1: 250

Q RIF 440.00

Pozzetto	Quote Atimetriche Pozzetto	Progressiva Pozzetto	Profondità Pozzetto
Pozzetto – (264)	Qp=456.06 Qf=454.97m	209.91	1.09
Pozzetto – (265)	Qp=456.05 Qf=453.74m	214.70	2.31
Pozzetto – (267)	Qp=454.72 Qf=453.57m	221.17	1.14
Pozzetto – (266)	Qp=454.92 Qf=451.07m	236.16	3.85
Pozzetto – (268)	Qp=451.79 Qf=449.47m	286.16	2.31

Condotta	Ricoprimento	Qs(in)	Qs(out)
Condotta in PVC 300 mm L=14.95 Nome:Condotta – (260) Diam. Int.:300mm p=0.80%	Minimo=0.50 m Massimo=0.77 m	Qs(in)=455.37	Qs(out)=455.25
Condotta in PVC 500 mm L=4.79 Nome:Condotta – (261) Diam. Int.:500mm p=0.80%	Minimo=0.47 m Massimo=0.55 m	Qs(in)=455.07	Qs(out)=455.03
Condotta in PVC 500 mm L=6.47 Nome:Condotta – (262) Diam. Int.:500mm p=0.80%	Minimo=0.49 m Massimo=1.75 m	Qs(in)=453.84	Qs(out)=453.79
Condotta in PVC 500 mm L=1.57 Nome:Condotta – (263) Diam. Int.:500mm p=0.00% Qs(in)=453.67 Qs(out)=453.67	Minimo=0.50 m Massimo=0.53 m		
Condotta in PVC 500 mm L=13.42 Nome:Condotta – (264) Diam. Int.:500mm p=0.07%	Minimo=0.50 m Massimo=0.76 m	Qs(in)=453.65	Qs(out)=453.64
Condotta in PVC 500 mm L=50.00 Nome:Condotta – (265) Diam. Int.:500mm p=0.80%	Minimo=0.50 m Massimo=3.23 m	Qs(in)=451.17	Qs(out)=450.77
Condotta in PVC 500 mm L=28.59 Nome:Condotta – (266) Diam. Int.:500mm p=0.80%	Minimo=0.50 m Massimo=1.70 m	Qs(in)=449.57	

Terreno Esistente	di progetto (viabilità)	Attuale/Progetto
456.49	456.26	0.24
456.22	456.15	-0.07
456.13	456.06	-0.07
456.08	456.04	-0.05
454.82	454.81	0.00
454.68		
454.77		
454.90		
454.53		
454.12		
453.79		
453.50		
453.22		
452.91		
452.60		
452.36		
452.10		
451.85		
451.55		
451.34		
451.08		
450.79		
450.53		

Distanze parziali: 5.00 (tutte)

Condotta Asse 2_2
ALA VERTICALE 1:250
A ORIZZONTALE 1: 250

Q RIF 460.00

Pozzetto	Quote Atimetriche Pozzetto	Progressiva Pozzetto	Profondità Pozzetto
Pozzetto – (243)	Qp=463.05 Qf=461.86m	0.00	1.19
Pozzetto – (244)	Qp=462.64 Qf=461.57m	15.28	1.07
Pozzetto – (245)	Qp=462.26 Qf=461.29m	30.32	0.97
Pozzetto – (247)	Qp=462.02 Qf=461.16m	45.26	0.86
Pozzetto – (249)	Qp=461.98 Qf=461.10m	56.50	0.88
Pozzetto – (248)	Qp=462.00 Qf=461.07m	64.71	0.93
Pozzetto – (246)	Qp=462.11 Qf=461.06m	75.20	1.05

Condotta	Ricoprimento	Qs(in)	Qs(out)
Condotta in PVC 300 mm L=15.28 Nome:Condotta – (240) Diam. Int.:300mm p=0.80%	Minimo=0.50 m Massimo=0.78 m	Qs(in)=461.96	Qs(out)=461.84
Condotta in PVC 300 mm L=15.05 Nome:Condotta – (241) Diam. Int.:300mm p=0.80%	Minimo=0.40 m Massimo=0.66 m	Qs(in)=461.67	Qs(out)=461.55
Condotta in PVC 300 mm L=14.93 Nome:Condotta – (242) Diam. Int.:300mm p=0.60%	Minimo=0.39 m Massimo=0.56 m	Qs(in)=461.39	Qs(out)=461.30
Condotta in PVC 300 mm L=11.24 Nome:Condotta – (243) Diam. Int.:300mm p=0.50%	Minimo=0.44 m Massimo=0.47 m	Qs(in)=461.26	Qs(out)=461.20
Condotta in PVC 300 mm L=8.21 Nome:Condotta – (244) Diam. Int.:300mm p=0.24%	Minimo=0.47 m Massimo=0.51 m	Qs(in)=461.20	Qs(out)=461.18
Condotta in PVC 300 mm L=10.49 Nome:Condotta – (245) Diam. Int.:300mm p=0.10%	Minimo=0.52 m Massimo=0.64 m	Qs(in)=461.17	Qs(out)=461.16
Condotta in PVC 300 mm L=8.23 Nome:Condotta – (246) Diam. Int.:300mm p=0.50%	Minimo=0.64 m Massimo=0.81 m	Qs(in)=461.16	Qs(out)=461.12

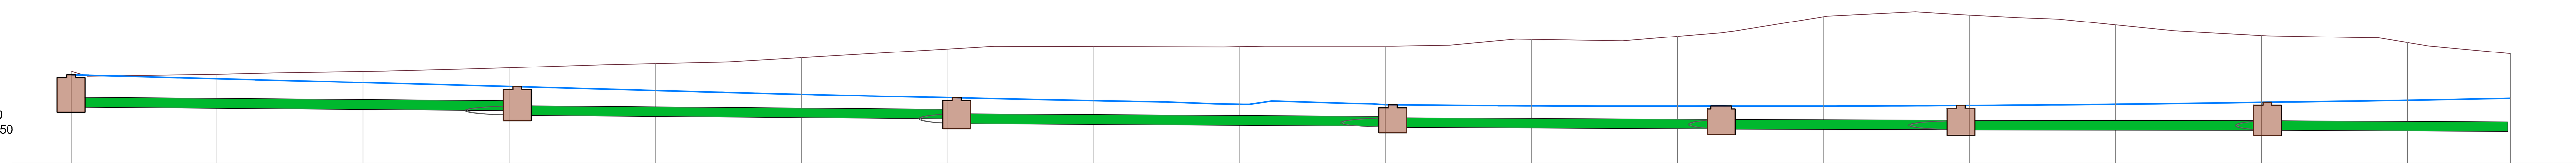

Terreno Esistente	di progetto (viabilità)	Attuale/Progetto
463.17	463.05	-0.12
463.06	462.91	-0.15
463.16	462.78	-0.38
463.29	462.65	-0.64
463.43	462.51	-0.92
463.63	462.38	-1.26
463.93	462.26	-1.67
464.01	462.16	-1.86
464.01	462.04	-1.98
464.03	462.02	-2.01
464.26	461.98	-2.28
464.36	461.97	-2.39
465.03	461.98	-3.06
465.09	462.00	-3.09
464.76	462.04	-2.72
464.39	462.10	-2.29
464.15	462.17	-1.98

Distanze parziali: 2.00, 5.00 (×16), 1.00

anas GRUPPO FS ITALIANE

Direzione Progettazione e Realizzazione L

ITINERARIO INTERNAZIONALE E78 S.G.C. GROSSETO –
Tratto Selci Lama (E45) – S. Stefano di Ga
Adeguamento a 2 corsie della Galleria della Guinza
e del tratto Guinza – Mercatello Ovest (lotto
1° stralcio

PROGETTO DEFINITIVO

PROGETTAZIONE: ANAS - DIREZIONE PROGETTAZIONE E REALIZZAZION

PROGETTISTI:
Ing. VINCENZO MARZI
Ordine Ingegneri di Bari n. 3594

IL GEOLOGO
Geol. FRANCESCO MATALONI
Ordine Geologici del Lazio n. 725

IL RESPONSABILE DEL S.I.A.
Arch. GIOVANNI MAGARO'
Ordine Architetti di Roma n. 16183

COORDINATORE PER LA SICUREZZA IN FASE DI PROGETTAZIONE
Geom. FABIO QUONDAM

VISTO: IL RESP. DEL PROCEDIMENTO
Dott. ing. ACHILLE DEVITOFRANCESCHI

PROTOCOLLO | DATA:

IDROLOGIA ED IDRAULICA

Profili delle condotte di drenaggio lato Marche - Ta

CODICE PROGETTO		NOME FILE	REVIS
PROGETTO LO702M	LIV. PROG. D / N. PROG. 1801	T00-ID-00-IDR-PF14_B.dwg / CODICE ELAB. T00ID00IDRPF14	B

REV.	DESCRIZIONE	DATA	REDATTO	VERIFI
D				
C				
B	AGGIORNAMENTO	Luglio 2019		
A	EMISSIONE	Giugno 2018		