


ANTE OPERAM

POST OPERAM

LEGENDA

- FOSSO DEL CASALE
- TORRENTE LAMA
- ROTATORIA IMBOCCO GUINZA -LATO UMBRIA
- INTERVENTO DI SISTEMAZIONE IDRAULICA FOSSO DEL CASALE

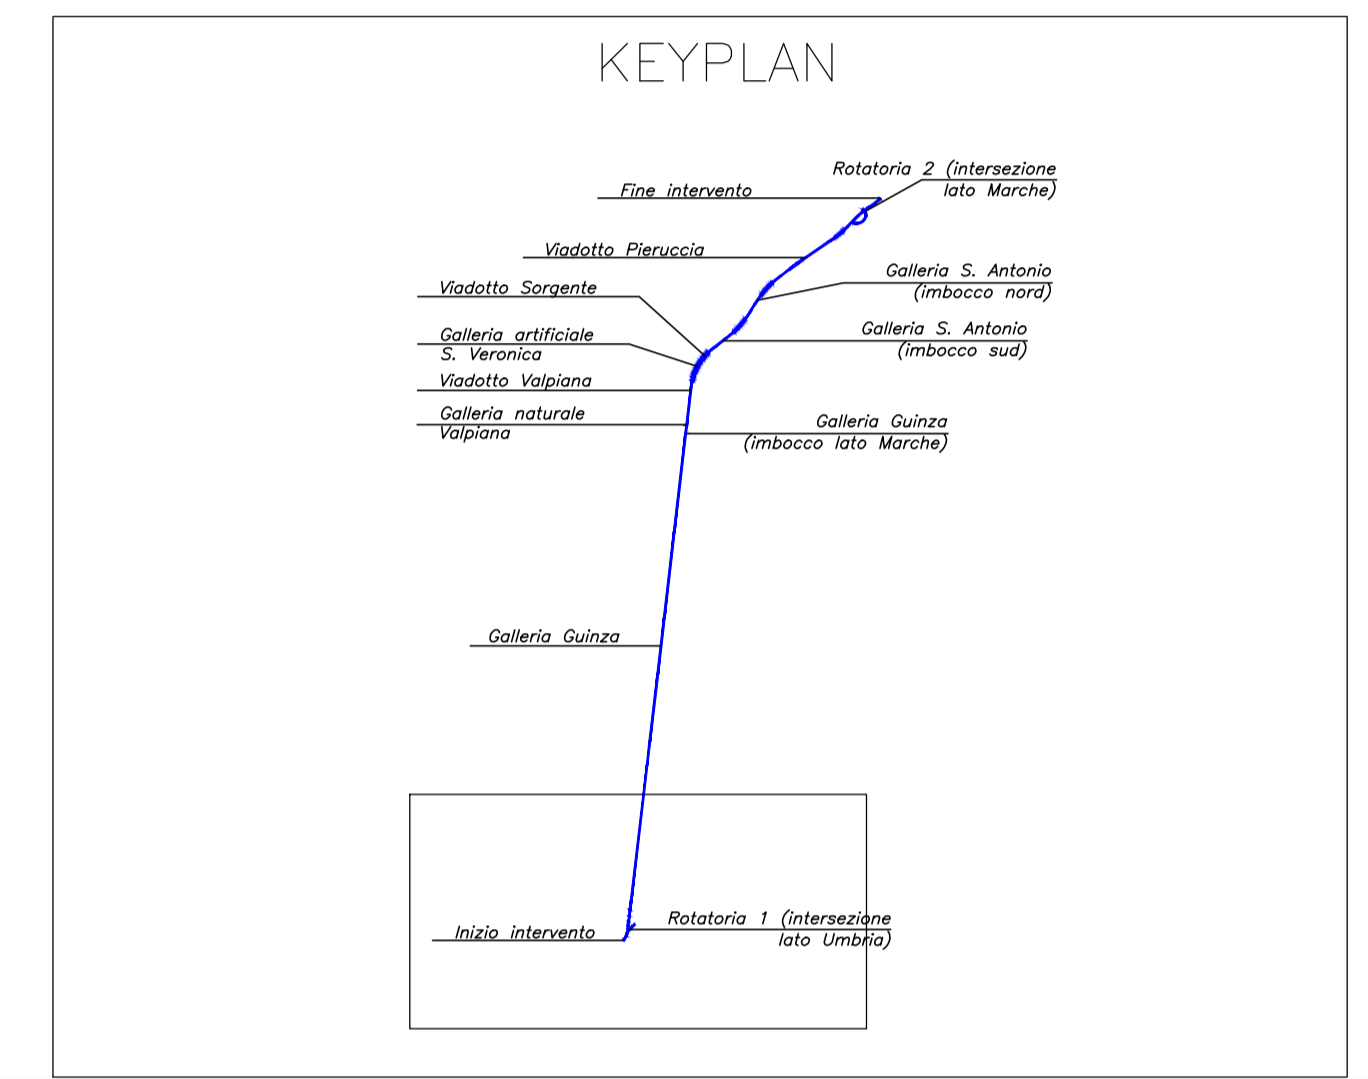

Sanas
GRUPPO FS ITALIANE

Direzione Progettazione e Realizzazione Lavori

ITINERARIO INTERNAZIONALE E78 S.G.C. GROSSETO – FANO
Tratto Selci Lama (E45) – S. Stefano di Gaifa
Adeguamento a 2 corsie della Galleria della Guinza (lotto 2)
e del tratto Guinza – Mercatello Ovest (lotto 3)
1° stralcio

PROGETTO DEFINITIVO cod. AN58

PROGETTAZIONE: ANAS - DIREZIONE PROGETTAZIONE E REALIZZAZIONE LAVORI

PROGETTISTI: Ing. VINCENZO MARZI Ordine Ingegneri di Bari n. 3594	
IL GEOLOGO Geol. FRANCESCO MATALONI Ordine Geologi del Lazio n. 725	
IL RESPONSABILE DEL S.I.A. Arch. GIOVANNI MAGARO* Ordine Architetti di Roma n. 16183	
COORDINATORE PER LA SICUREZZA IN FASE DI PROGETTAZIONE Geom. FABIO QUONDAM	
VISTO: IL RESP. DEL PROCEDIMENTO Dott. ing. ACHILLE DEVOTFRANCESCHI	
PROTOCOLLO	DATA:

Idrologia e idraulica
Planimetrie aree di esondazione Tr 200 anni Fosso del Casale

CODICE PROGETTO		NOME FILE		REVISIONE	
PROGETTO	LIV. PROG. N. PROG.	T00-ID-00-PP-01_B.dwg			
L0702M	D 1801	CODICE ELAB. T00ID00PP01		B	1:500
D					
C					
B	AGGIORNAMENTO		Luglio 2019		
A	EMISSIONE		Giugno 2018		
REV.	DESCRIZIONE	DATA	REDATTO	VERIFICATO	APPROVATO

Tiranti ANTE
[m]

- 0.0 - 0.2
- 0.2 - 0.5
- 0.5 - 1
- 1 - 1.5

Tiranti POST
[m]

- 0.0 - 0.2
- 0.2 - 0.5
- 0.5 - 1
- 1 - 1.5

Scala
1:500

Scala
1:500

