


Legenda

- Rotatoria Svincolo km 10 Lato Marche
- Torrente S. Antonio
- Sezioni di Calcolo Hec RAS

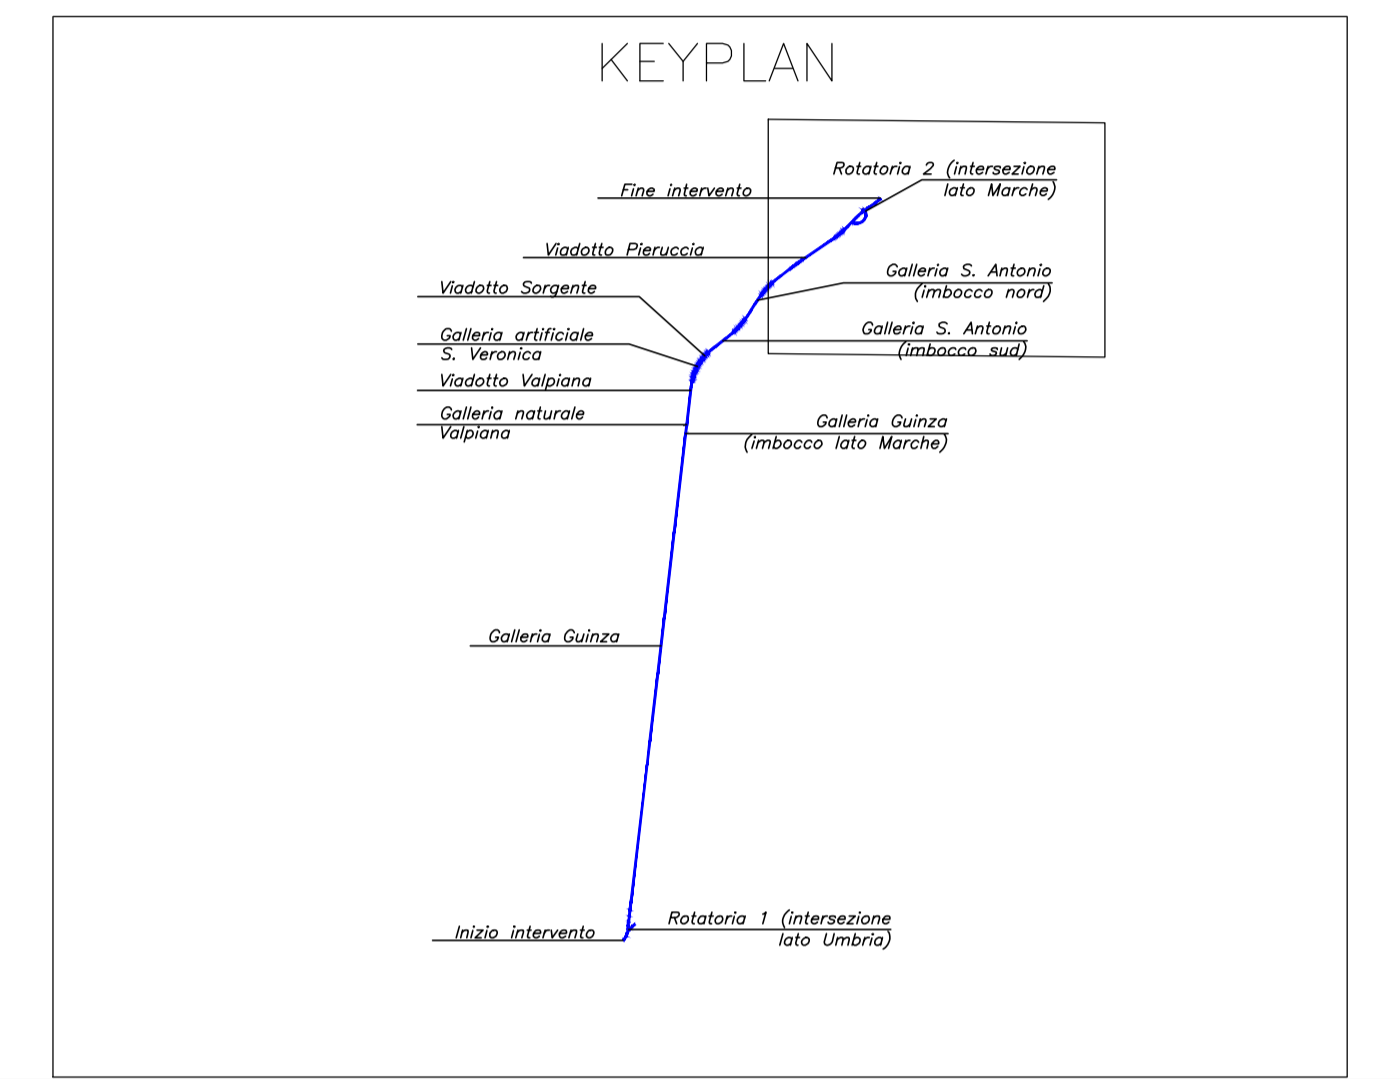

GRUPPO FS ITALIANE
Direzione Progettazione e Realizzazione Lavori

ITINERARIO INTERNAZIONALE E78 S.G.C. GROSSETO – FANO
 Tratto Selci Lama (E45) – S. Stefano di Gaifa
 Adeguamento a 2 corsie della Galleria della Guinza (lotto 2)
 e del tratto Guinza – Mercatello Ovest (lotto 3)
 1° stralcio

PROGETTO DEFINITIVO cod. AN58

PROGETTAZIONE: ANAS - DIREZIONE PROGETTAZIONE E REALIZZAZIONE LAVORI

| | |
|---|-------|
| PROGETTISTI: Ing. VINCENZO MARZI <small>Ordine Ingegneri di Bari n. 3594</small> | |
| IL GEOLOGO Geol. FRANCESCO MATALONI <small>Ordine Geologi del Lazio n. 725</small> | |
| IL RESPONSABILE DEL S.I.A. Arch. GIOVANNI MAGARO <small>Ordine Architetti di Roma n. 16183</small> | |
| COORDINATORE PER LA SICUREZZA IN FASE DI PROGETTAZIONE Geom. FABIO QUONDAM | |
| VISTO: IL RESP. DEL PROCEDIMENTO Dott. ing. ACHILLE DEVOTFRANCESCHI | |
| PROTOCOLLO | DATA: |

Idraulica e idrologia

Planimetrie aree di esondazione Tr 200 anni Torrente S. Antonio

| | | | | | |
|--|---------------|---|-------------|---|-----------|
| CODICE PROGETTO PROGETTO LIV. PROG. N. PROG. L0702M D 1801 | | NOME FILE T00-ID-00-PP-03_B.dwg | | REVISIONE B 1:1000 | |
| CODICE ELAB. T00ID00DRPP03 | | | | | |
| D | | | | | |
| C | | | | | |
| B | AGGIORNAMENTO | | Luglio 2019 | | |
| A | EMISSIONE | | Giugno 2018 | | |
| REV. | DESCRIZIONE | DATA | REDATTO | VERIFICATO | APPROVATO |

Tiranti TR 200 Torrente S. Antonio
[m]
 High : 6.34
 Low : 0.00

Scala
1:1,000