LIVELLETTE	DIFF. DI QUOTA DISTANZA PENDENZA	h = -12,957 L = 423,456 i = -0,031	h = -3,778 L = 257,968 i = -0,015	h = -0,488 L = 109,588 i = -0,004	vedi profilo ASSE 1_1

Num	18
Pr	9136,547
Qt	474,843
R	20000,000
T	159,515
Fr	0,636
Sv	319,115

Num	19
Pr	9394,515
Qt	471,064
R	11000,000
T	57,690
Fr	0,151
Sv	115,386

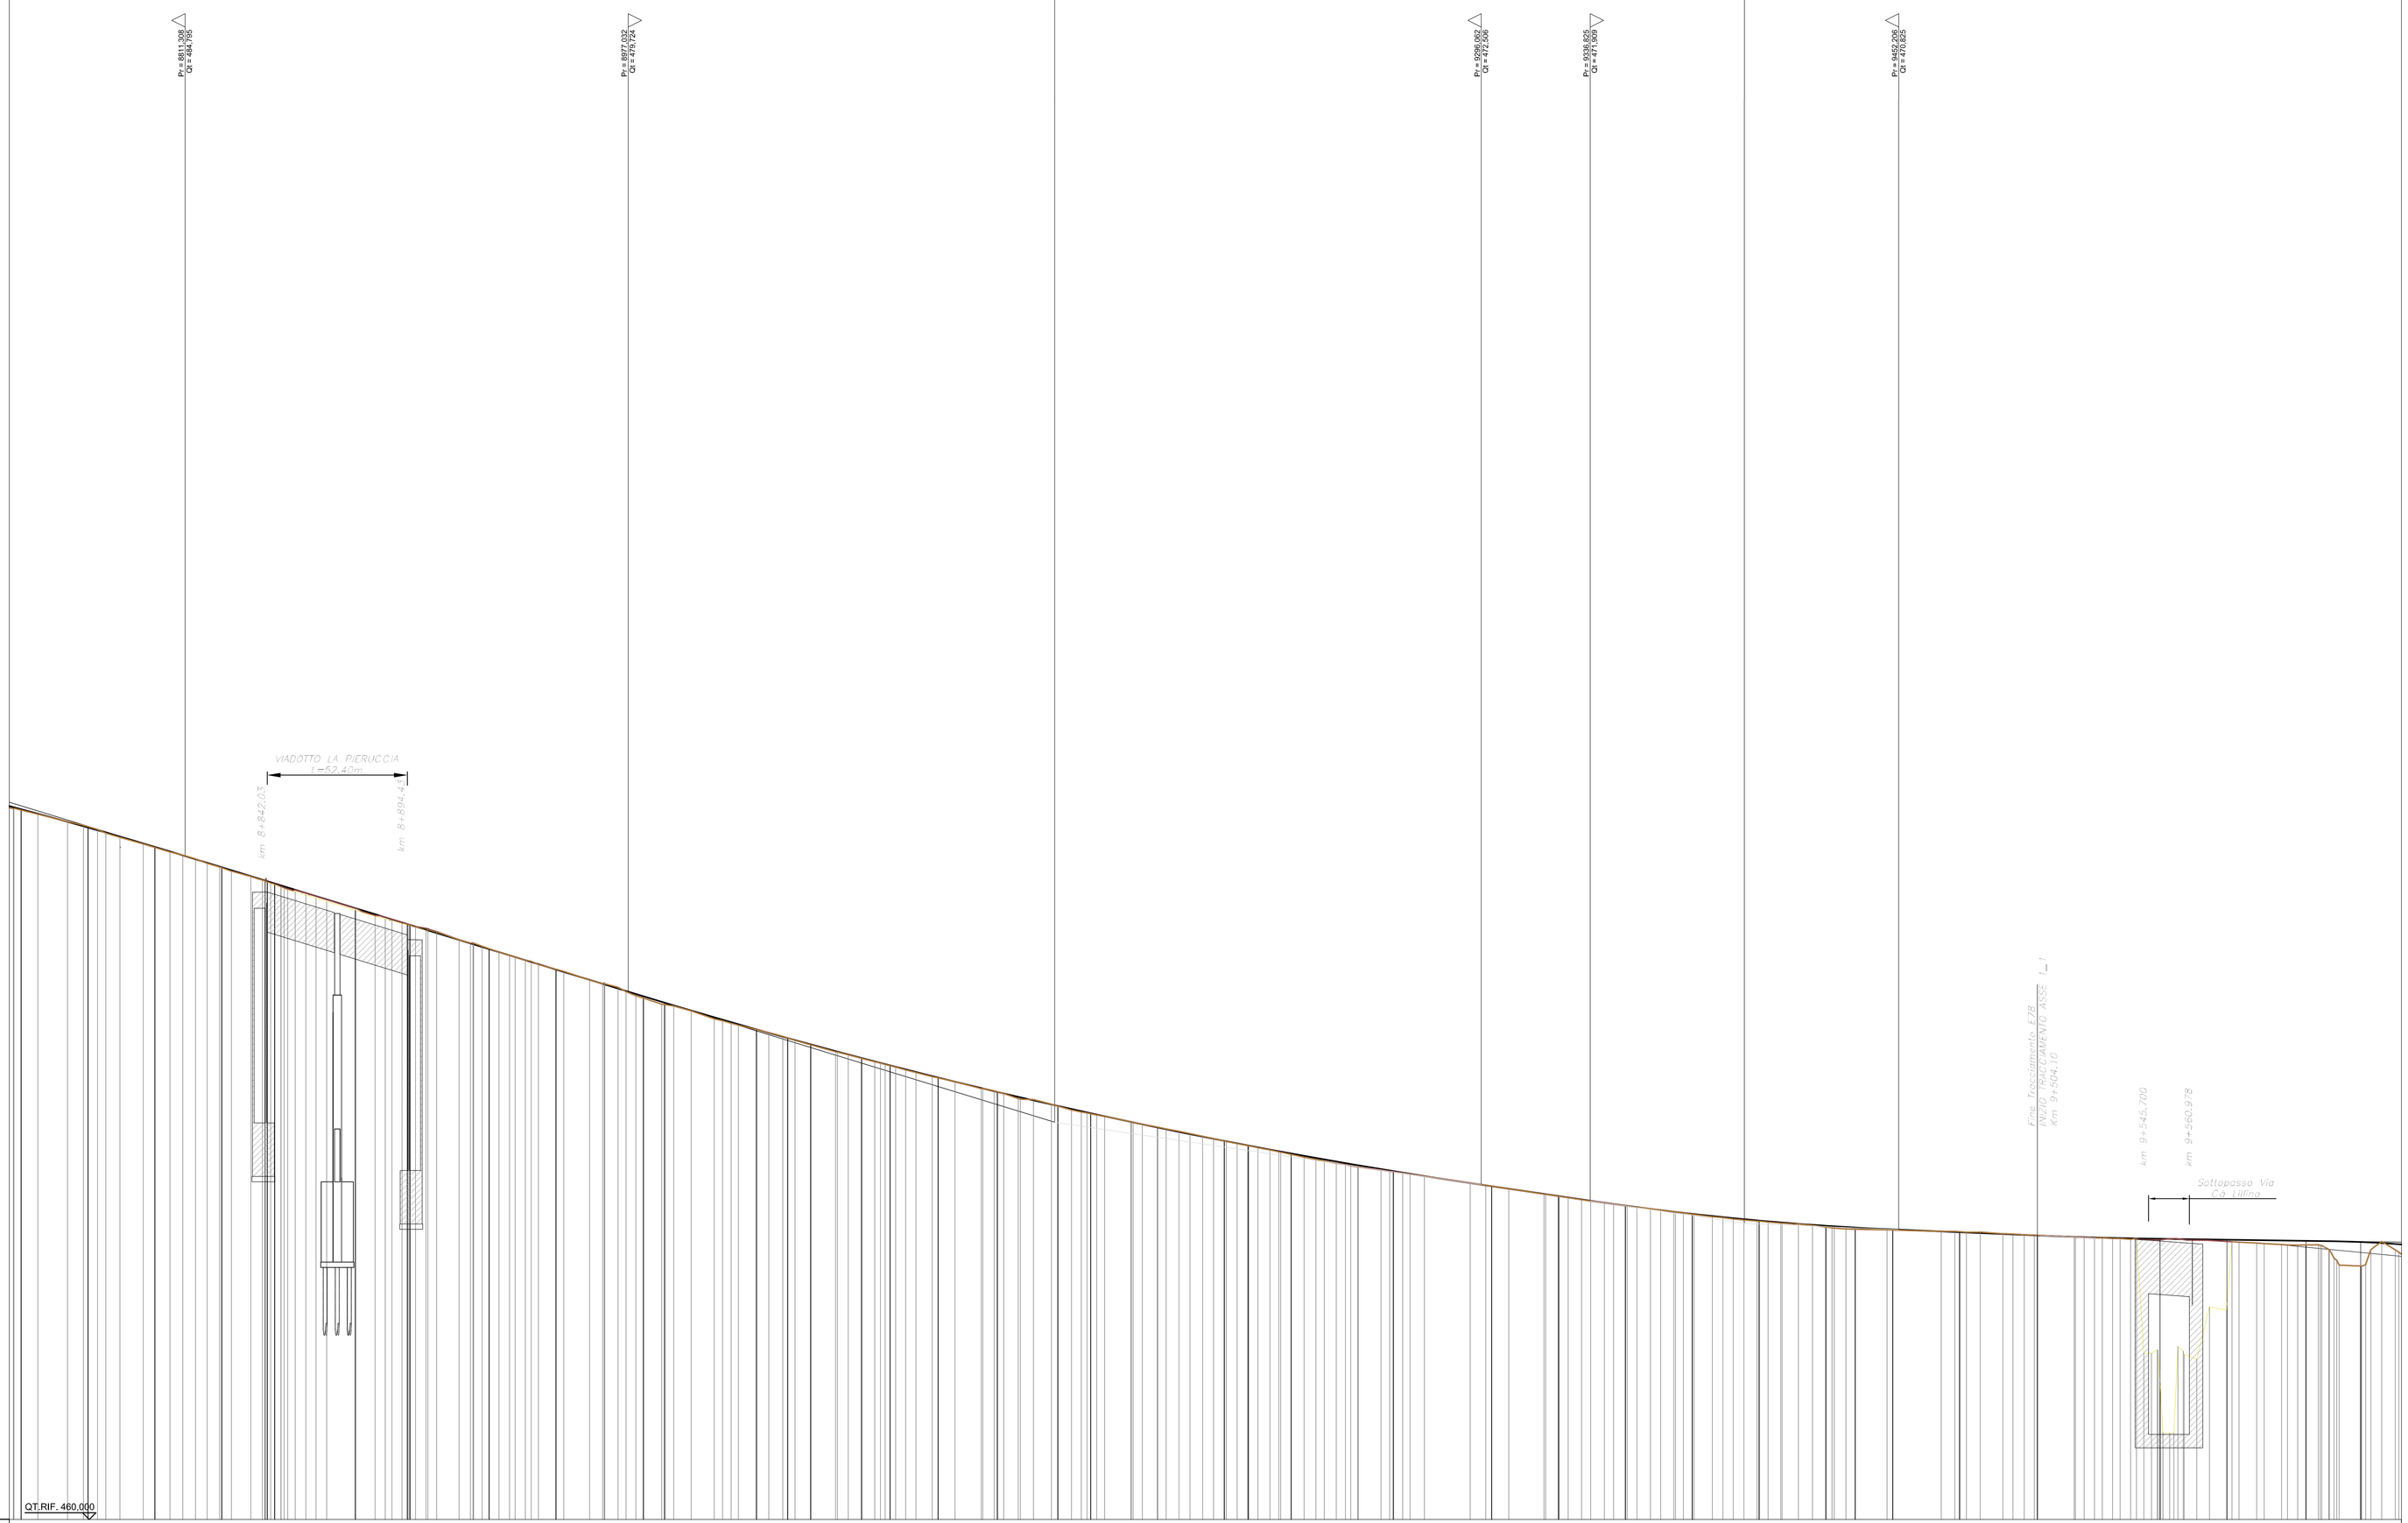

SCALA QUOTE 1:100
SCALA DISTANZE 1:1000

NUMERO SEZIONI	405	406	407	408	409	412	413	415	416	417	418	419	420	421	422	423	424	425	426	427	428	429	430	431	432	433	434	435	436	437	438	439	440	441	442	443	-	-	-	-
DISTANZE PARZIALI		25,00	25,00	25,00	16,22	30,19	19,43	29,60	25,00	32,73	7,93	34,34	11,67	8,62	19,04	10,67	17,94	22,17	22,63	12,26	25,00	25,00	8,87	16,13	25,00	13,22	36,78	25,00	25,00	25,00	25,00	25,00	10,93	14,07	25,00	29,11	45,89	25,00	29,54	20,46	25,00
DISTANZE PROGRESSIVE	8+750,00	8+775,00	8+800,00	8+825,00	8+841,22 8+844,81	8+875,00	8+894,43 8+896,42	8+925,00	8+950,00	8+982,73	8+990,66	9+025,00	9+036,67	9+045,29	9+064,33	9+075,00	9+092,94	9+115,11	9+137,74	9+150,00	9+175,00	9+200,00	9+208,87	9+225,00	9+250,00	9+263,22	9+300,00	9+325,00	9+350,00	9+375,00	9+400,00	9+425,00	9+435,93	9+450,00	9+475,00	9+504,19	9+550,00	9+575,00	9+604,54	9+625,00
QUOTE TERRENO	486,514	485,895	485,136	484,376	483,851 483,723	482,769	482,228 482,215	481,330	480,562	479,482	479,243	478,307	477,995	477,739	477,234	476,958	476,502	475,862	475,445	475,162	474,658	474,143	473,970	473,641	473,173	472,991	472,451	472,075	471,726	471,405	471,143	470,924	470,843	470,811	470,751	470,616	470,484	468,003	470,254	469,465
QUOTE PROGETTO	486,545	485,862	485,117	484,376	483,880 483,705	482,846	482,251 482,222	481,316	480,551	479,500	479,311	478,314	477,988	477,752	477,243	476,966	476,513	475,915	475,462	475,179	474,646	474,144	473,974	473,674	473,234	473,015	472,449	472,083	471,724	471,417	471,166	470,971	470,904	470,834	470,730	470,609	470,484	470,449	470,407	470,365
DIFFERENZA DI QUOTA	-0,031	-0,034	-0,019	-0,017	-0,029 -0,041	-0,077	-0,013 -0,007	-0,014	-0,011	-0,018	-0,068	-0,006	-0,007	-0,013	-0,009	-0,009	-0,011	-0,046	-0,017	-0,017	-0,012	-0,001	-0,004	-0,033	-0,061	-0,023	-0,002	-0,007	-0,031	-0,011	-0,023	-0,047	-0,061	-0,023	-0,021	-0,007	-5,411	-2,446	-0,154	-0,900
ETTOMETRICHE			88				89				90						91					92					93				94				95				96	
ANDAMENTO PLANIMETRICO	
SOPRAELEVAZIONI	

Key-plan

Scala 1: 40000

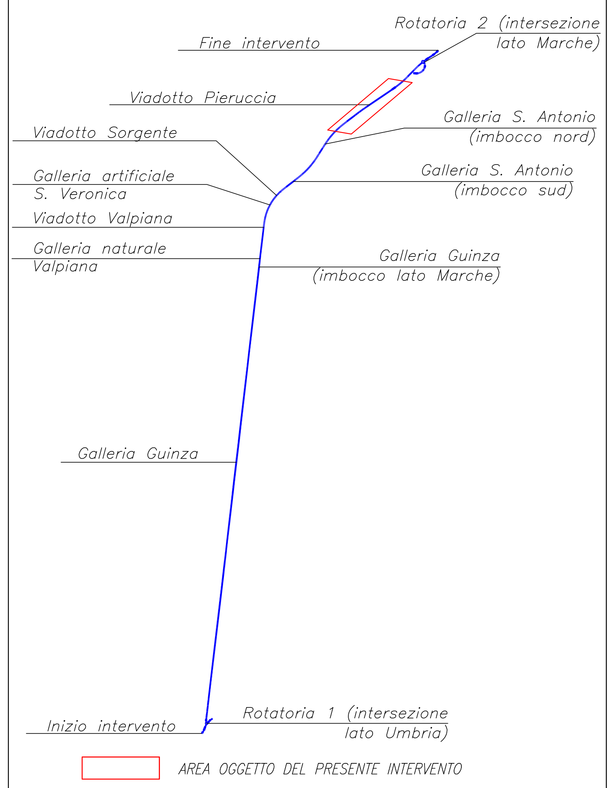

LEGENDA:

ANDAMENTO DEL TERRENO (DA CARTOGRAFIA)

anas GRUPPO FS ITALIANE

Direzione Progettazione e Realizzazione Lavori

ITINERARIO INTERNAZIONALE E78 S.G.C. GROSSETO – FANO
Tratto Selci Lama (E45) – S. Stefano di Gaifa
Adeguamento a 2 corsie della Galleria della Guinza (lotto 2)
e del tratto Guinza – Mercatello Ovest (lotto 3)
1° stralcio

PROGETTO DEFINITIVO — COD. AN58

PROGETTAZIONE: ANAS - DIREZIONE PROGETTAZIONE E REALIZZAZIONE LAVORI

PROGETTISTI:
Ing. VINCENZO MAROI
Ordine Ingegneri di Bari n. 3594

IL GEOLOGO
Geol. FRANCESCO MATALONI
Ordine Geologici del Lazio n. 725

IL RESPONSABILE DEL S.I.A.
Arch. GIOVANNI MAGARO'
Ordine Architetti di Roma n. 16183

COORDINATORE PER LA SICUREZZA IN FASE DI PROGETTAZIONE
Geom. FABIO GUONDAM

VISTO: IL RESP. DEL PROCEDIMENTO
Dott. ing. ACHILLE DEVITOFRANCESCHI

PROTOCOLLO — DATA:

PROGETTO STRADALE

Asse principale

Profilo Longitudinale 8/8

CODICE PROGETTO (PROGETTO / LIV. PROG. / N. PROG.)	NOME FILE	REVISIONE	SCALA
L702M D 1801 — CODICE ELAB. T00PS00TRAPF08	T00PS00TRAPF08_B	B	1:1000/100

REV.	DESCRIZIONE	DATA	REDATTO	VERIFICATO	APPROVATO
D					
C					
B	AGGIORNAMENTO	Luglio 19			
A	EMISSIONE	Giugno 2018			