E45/Grosseto

Mercatello

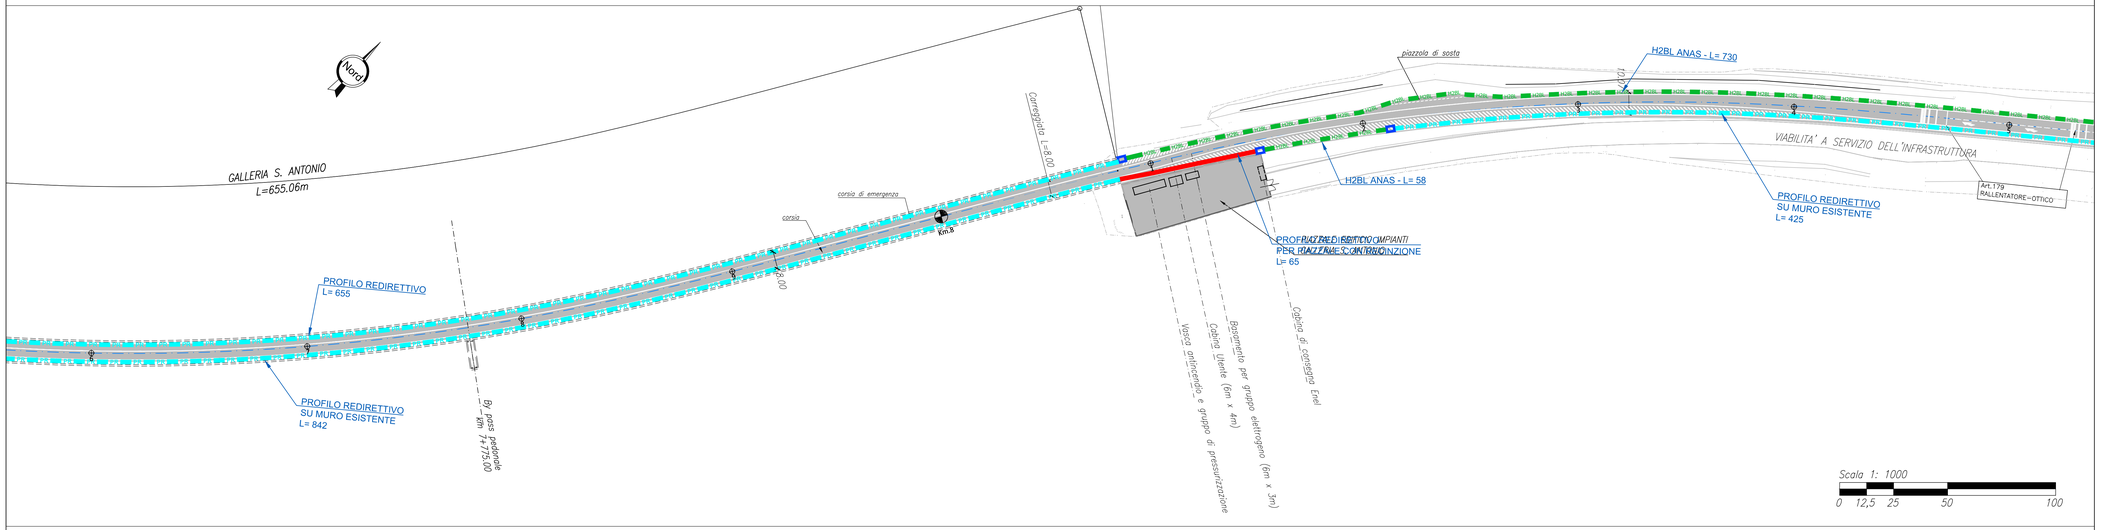

E45/Grosseto

Mercatello

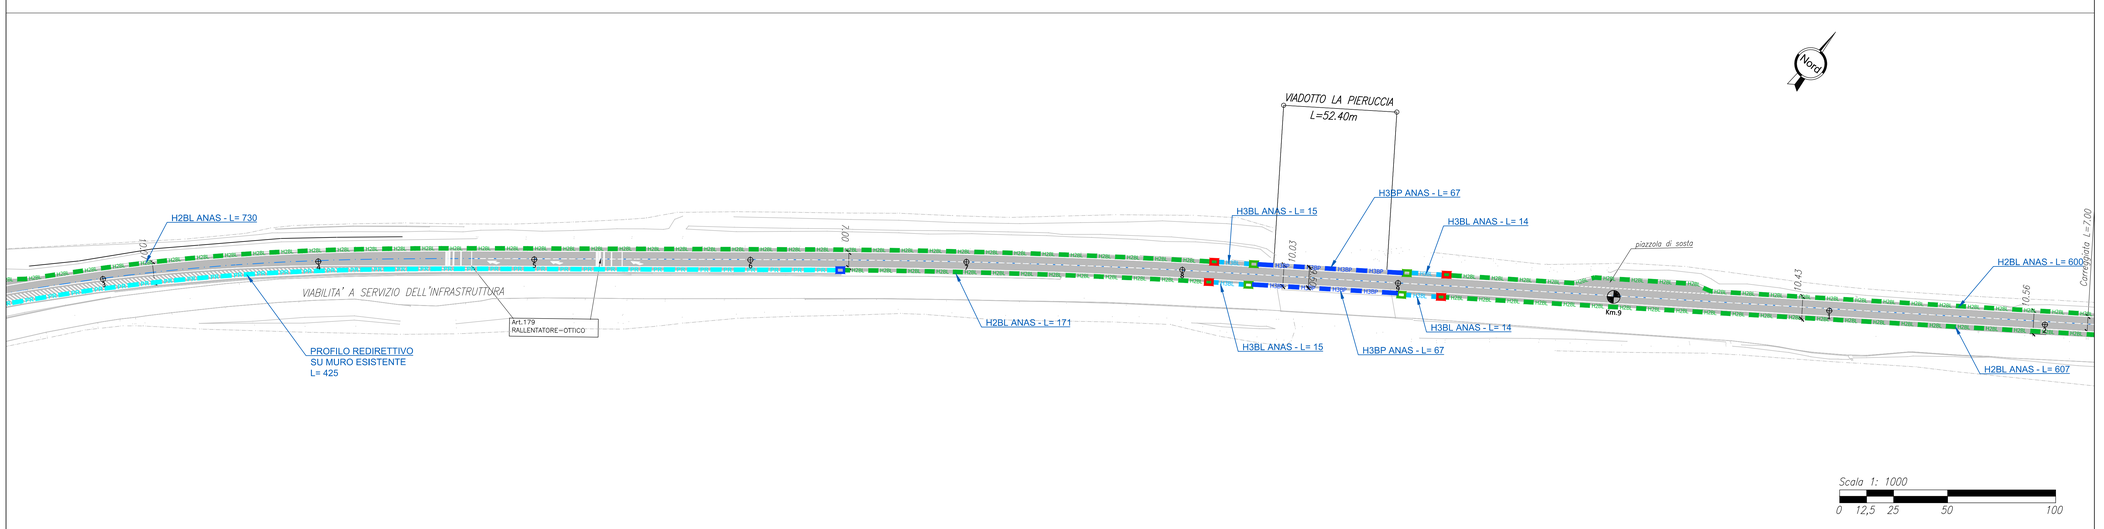

E45/Grosseto

Mercatello

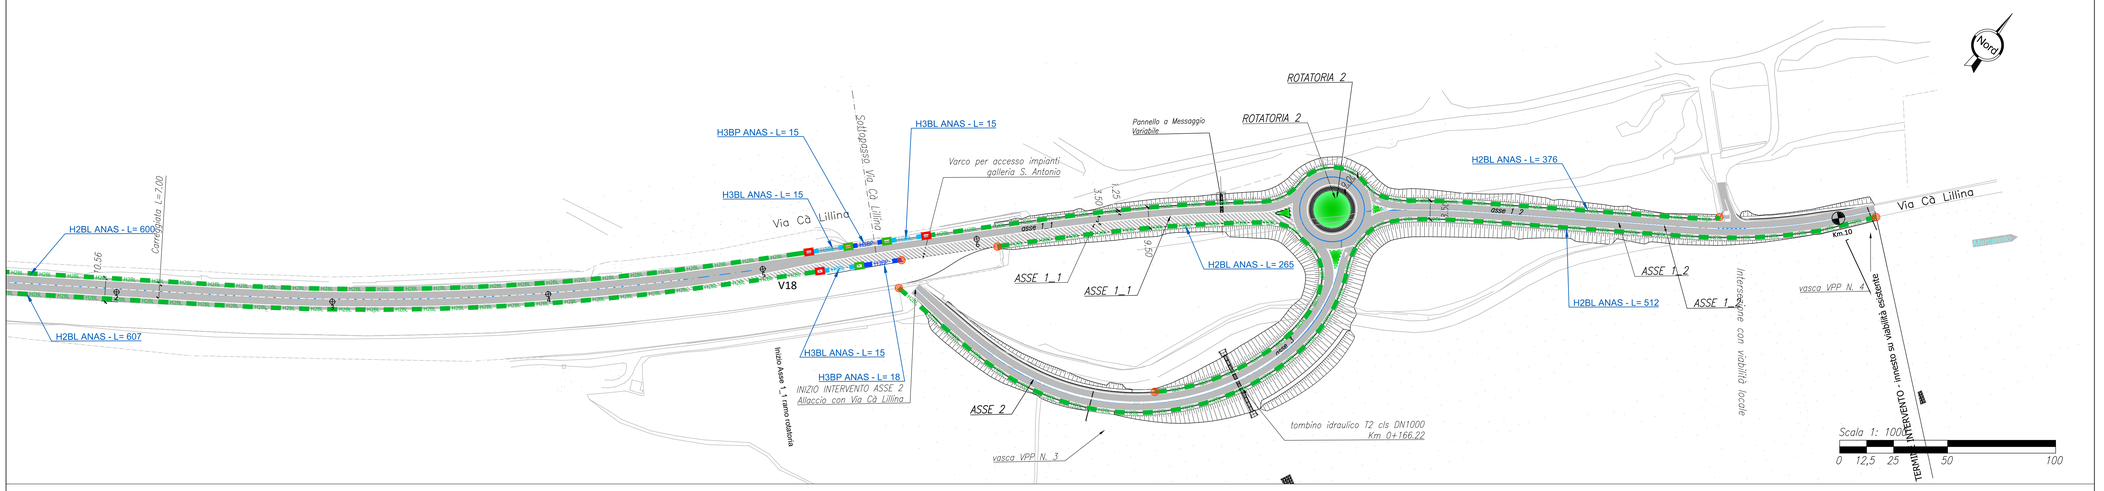

Keyplan

Scala 1: 40000

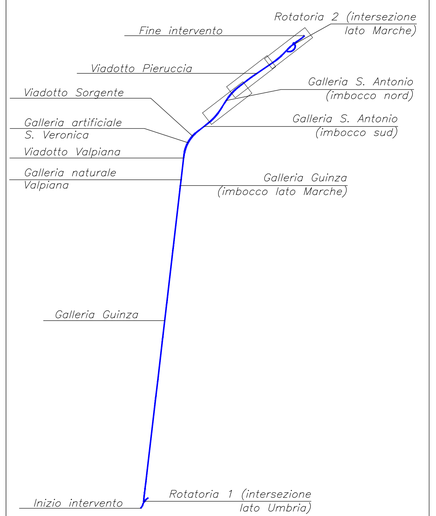

LEGENDA BARRIERE DI SICUREZZA

- BORDO LATERALE H2BL TIPO ANAS — H2BL H2BL H2BL H2BL
- BORDO LATERALE H3BL TIPO ANAS — H3BL H3BL H3BL H3BL
- BORDO PONTE H3BP TIPO ANAS — H3BP H3BP H3BP H3BP
- BARRIERA NEW JERSEY PER PIAZZALI
- MURI PER PIAZZALI H 1.20 CON RECINZIONE
- PROFILO REDIRETTIVO IN GALLERIA — PR PR PR PR PR PR
- BARRIERA AMOVIBILE
- TRANSIZIONE H2BL-H3BL ANAS
- TRANSIZIONE H3BL-H3BP ANAS
- TRANSIZIONE H2BL-H3BP/REDIRETTIVO

TERMINALI BARRIERE DI SICUREZZA

- TERMINALE SPECIALE CLASSE P3
- TERMINALE SEMPLICE
- GIUNTO DI CONTINUITA' STRUTTURALE

- ATTENUATORE D'URTO CLASSE 80

NOTE:

Per i particolari costruttivi e riferimenti normativi vedi i seguenti elaborati:
T00-PS-00-TRA-RE-02_A.dwg
T00-PS-00-TRA-DC-03_A.dwg
T00-PS-00-TRA-DC-04_A.dwg
T00-PS-00-TRA-DC-05_A.dwg

NOTA:

"PER I DISPOSITIVI DI RITENUTA DI CLASSE H2, SIA BORDO LATERALE CHE BORDO PONTE, E' PREVISTA L'APPLICAZIONE DI BARRIERE TIPO ANAS E PERTANTO LA FORNITURA E' ESCLUSA DAL PRESENTE APPALTO"

anas GRUPPO FS ITALIANE

Direzione Progettazione e Realizzazione Lavori

ITINERARIO INTERNAZIONALE E78 S.G.C. GROSSETO – FANO
Tratto Selci Lama (E45) – S. Stefano di Gaifa
Adeguamento a 2 corsie della Galleria della Guinza (lotto 2) e del tratto Guinza – Mercatello Ovest (lotto 3)
1° stralcio

PROGETTO DEFINITIVO — COD. AN58

PROGETTAZIONE: ANAS - DIREZIONE PROGETTAZIONE E REALIZZAZIONE LAVORI

PROGETTISTI:
Ing. VINCENZO MARZI
Ordine Ingegneri di Bari n. 3594

IL GEOLOGO
Geol. FRANCESCO MATALONI
Ordine Geologici del Lazio n. 725

IL RESPONSABILE DEL S.I.A.
Arch. GIOVANNI MASARIO
Ordine Architetti di Roma n. 16183

COORDINATORE PER LA SICUREZZA IN FASE DI PROGETTAZIONE
Geom. FABIO GUIDONI

VISTO: IL RESP. DEL PROCEDIMENTO
Dott. Ing. ACHILLE DEVITOFRANCESCHI

PROTOCOLLO | DATA:

PROGETTO STRADALE

Segnaletica e barriere di sicurezza

Planimetria barriere di sicurezza Tav 4/4

CODICE PROGETTO				NOME FILE	REVISIONE	SCALA
PROGETTO	LIV. PROG.	N. PROG.		T00PSSOTRAPN08_B		
LO702M	D	1801	CODICE ELAB.	T00PSSOTRAPN08	B	1:1000

REV.	DESCRIZIONE	DATA	REDATTO	VERIFICATO	APPROVATO
D					
C					
B	AGGIORNAMENTO	Luglio 19			
A	EMISSIONE	Giugno 2018			