SCAVI E BONIFICHE	
STERRO	2,824m²
SCOTICO	0,902m
RILEVATI	
RILEVATO	2,455m²
TERRENO VEGETALE	0,800m
SOVRASTRUTTURA STRADALE	
STRATO DI USURA	9,247m
STRATO DI BINDER	9,247m
STRATO DI BASE	10,394m
STRATO DI FONDAZIONE	10,534m
MANUFATTI	
CORDOLO	0,034m²

ASSE 4
SEZIONE N.: 1
QT. PROGETTO: 579,519
DIST.PROG.: 0+170,00
DIST.PREC.: 10,00
DIST.SUCC.: 10,00

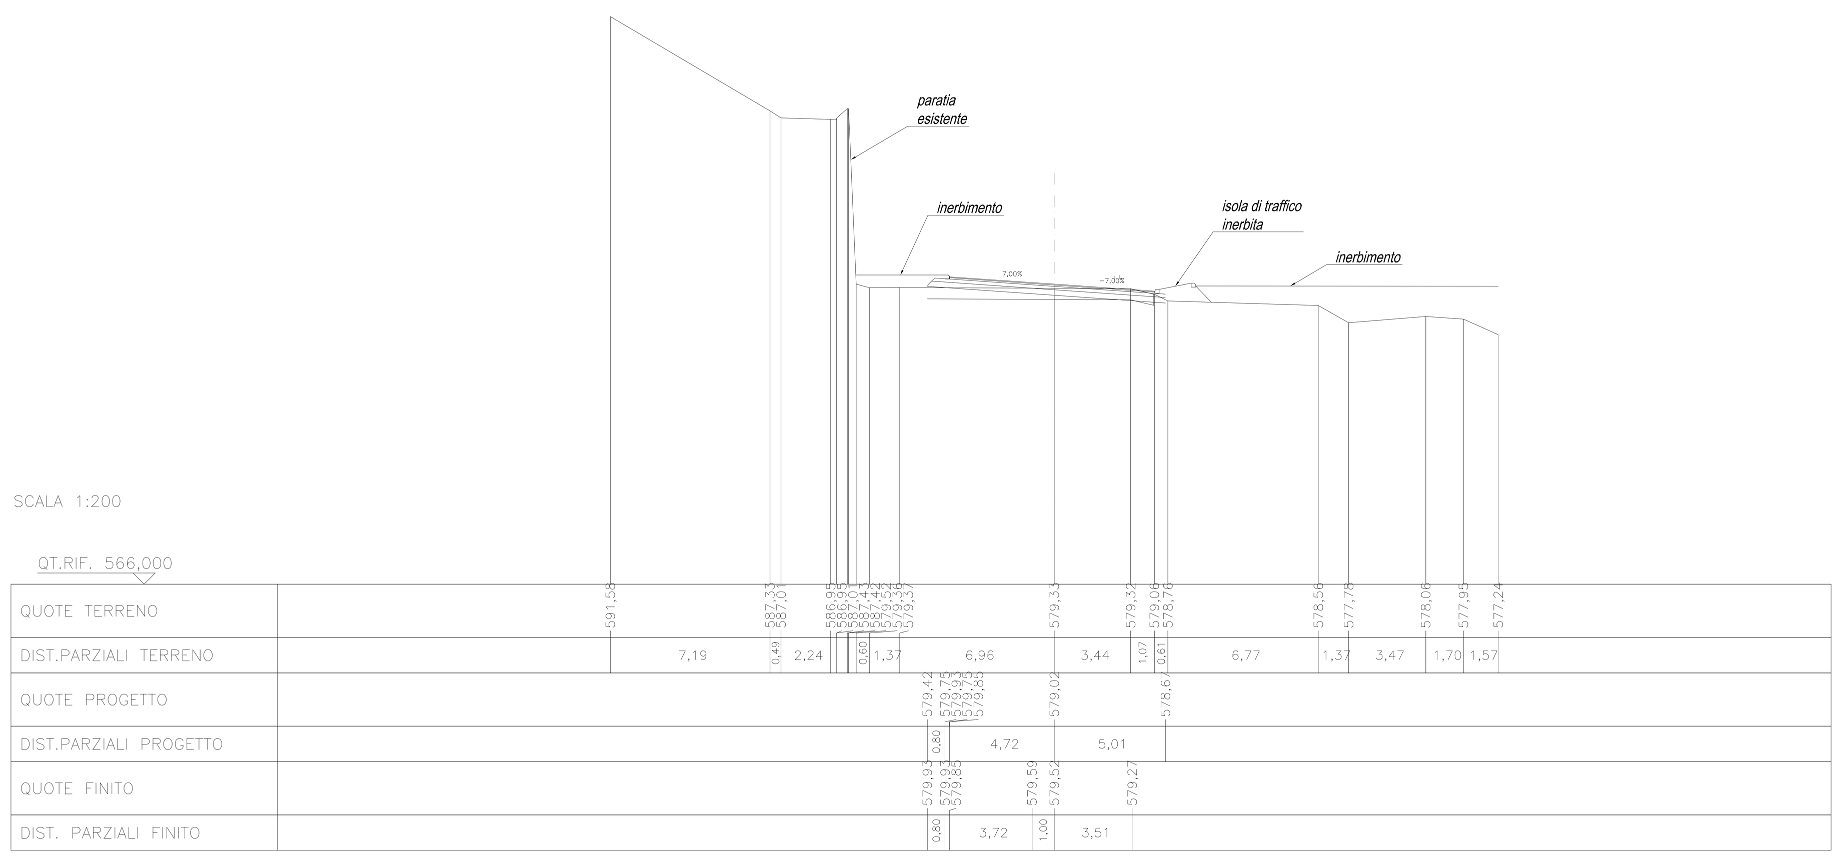

SCAVI E BONIFICHE	
STERRO	7,640m²
SCOTICO	0,356m
RILEVATI	
RILEVATO	1,732m²
TERRENO VEGETALE	0,800m
SOVRASTRUTTURA STRADALE	
STRATO DI USURA	13,155m
STRATO DI BINDER	13,155m
STRATO DI BASE	13,571m
STRATO DI FONDAZIONE	13,711m
MANUFATTI	
CORDOLO	0,034m²

ASSE 4
SEZIONE N.: 2
QT. PROGETTO: 579,863
DIST.PROG.: 0+180,00
DIST.PREC.: 10,00
DIST.SUCC.: 10,00

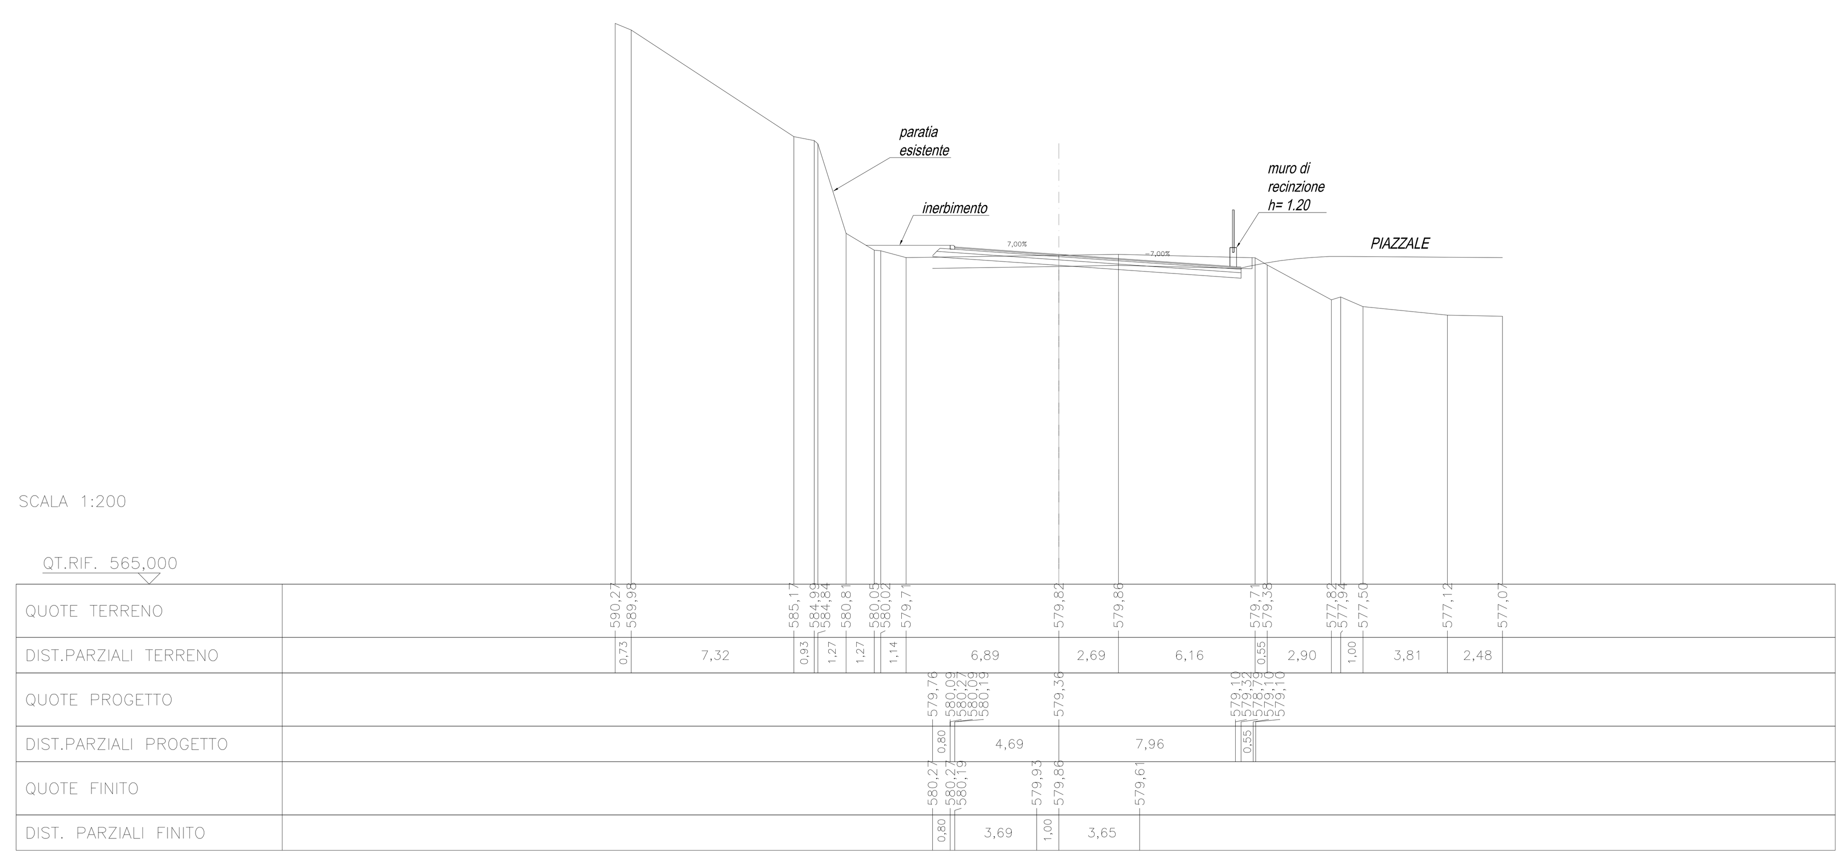

SCAVI E BONIFICHE	
STERRO	6,394m²
RILEVATI	
RILEVATO	0,057m²
TERRENO VEGETALE	0,800m
SOVRASTRUTTURA STRADALE	
STRATO DI USURA	10,918m
STRATO DI BINDER	10,918m
STRATO DI BASE	12,186m
STRATO DI FONDAZIONE	12,331m
MANUFATTI	
CORDOLO	0,034m²

ASSE 4
SEZIONE N.: 3
QT. PROGETTO: 580,311
DIST.PROG.: 0+190,00
DIST.PREC.: 10,00
DIST.SUCC.: 10,00

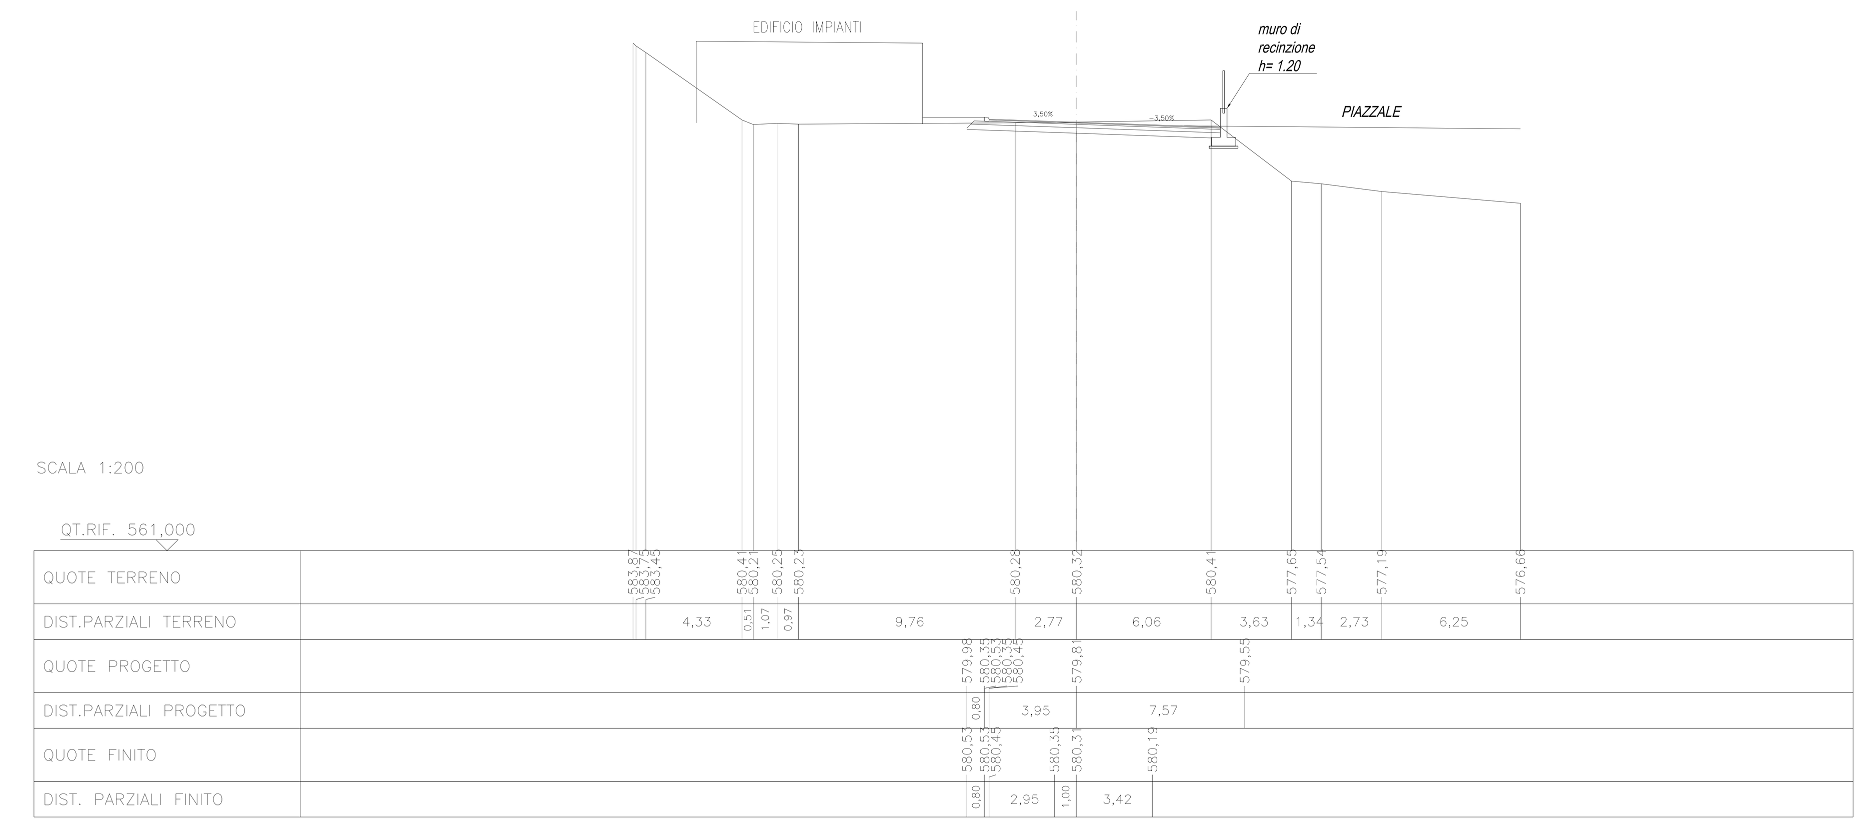

SCAVI E BONIFICHE	
STERRO	2,471m²
RILEVATI	
RILEVATO	2,412m²
TERRENO VEGETALE	0,800m
SOVRASTRUTTURA STRADALE	
STRATO DI USURA	8,502m
STRATO DI BINDER	8,502m
STRATO DI BASE	9,668m
STRATO DI FONDAZIONE	9,821m
MANUFATTI	
CORDOLO	0,034m²

ASSE 4
SEZIONE N.: 4
QT. PROGETTO: 580,675
DIST.PROG.: 0+200,00
DIST.PREC.: 10,00
DIST.SUCC.: 10,00

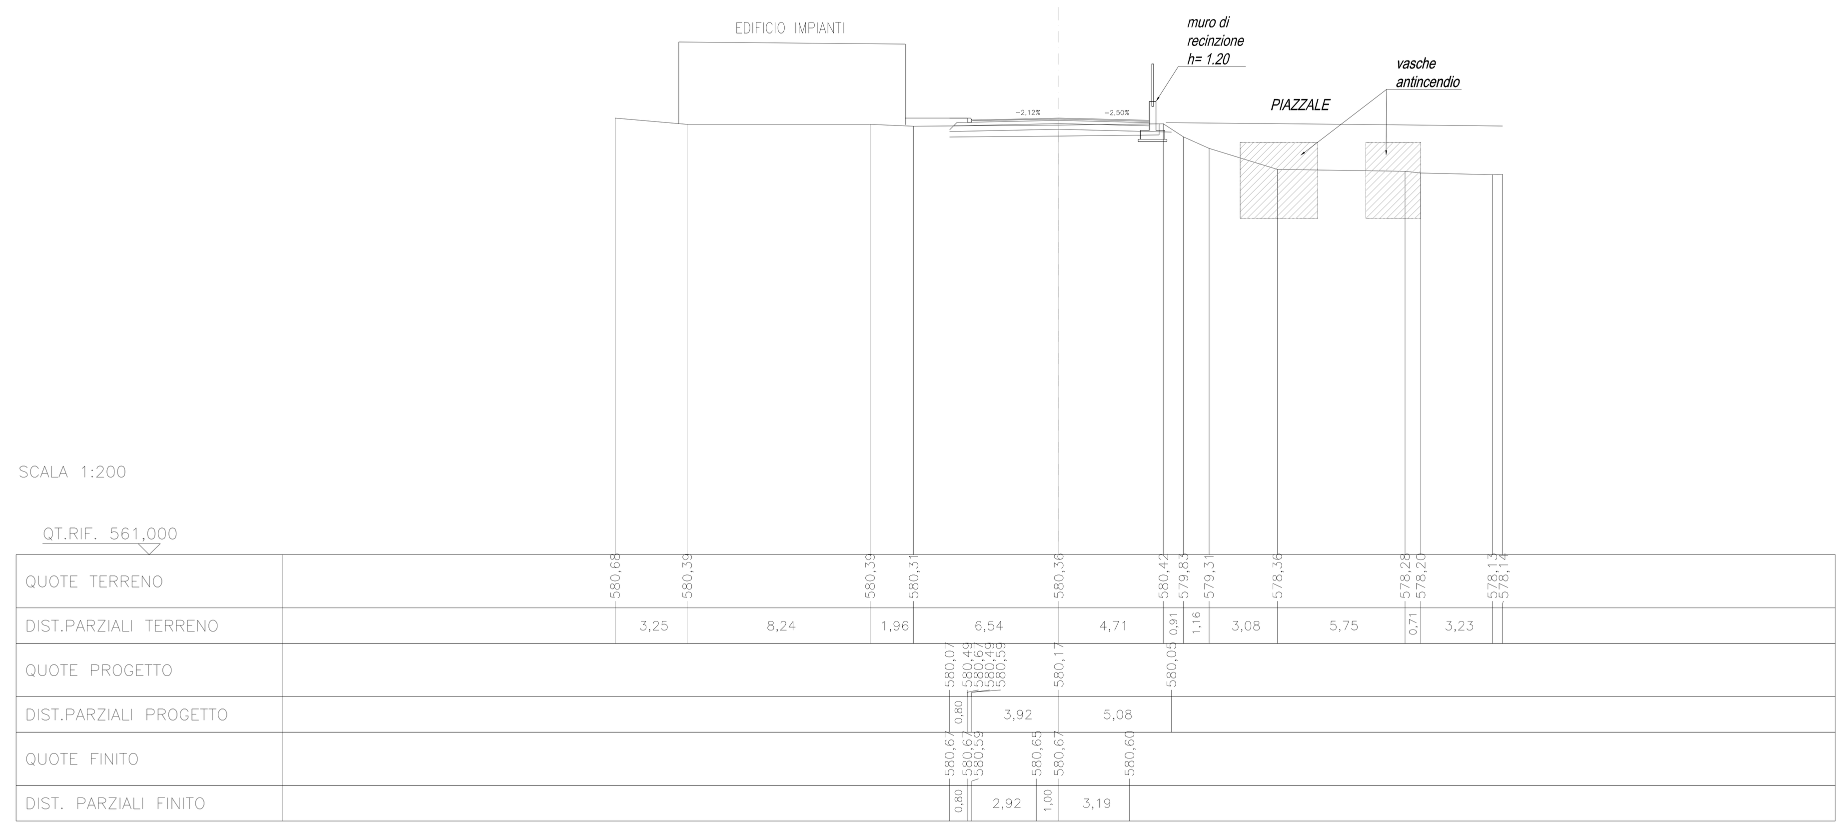

anas GRUPPO FS ITALIANE — Direzione Progettazione e Realizzazione Lavori

ITINERARIO INTERNAZIONALE E78 S.G.C. GROSSETO - FANO
Tratto Selci Lama (E45) - S. Stefano di Gaifa
Adeguamento a 2 corsie della Galleria della Guinza (lotto 2)
e del tratto Guinza - Mercatello Ovest (lotto 3)
1° stralcio

PROGETTO DEFINITIVO

COD. AN58

PROGETTAZIONE: ANAS - DIREZIONE PROGETTAZIONE E REALIZZAZIONE LAVORI

PROGETTISTI:
Ing. VINCENZO MARZI
Ordine Ingegneri di Bari n. 3594

IL GEOLOGO
Geol. FRANCESCO MATALONI
Ordine Geologi del Lazio n. 725

IL RESPONSABILE DEL S.I.A.
Arch. GIOVANNI MAGARO'
Ordine Architetti di Roma n. 16183

COORDINATORE PER LA SICUREZZA IN FASE DI PROGETTAZIONE
Geom. FABIO QUONDAM

VISTO: IL RESP. DEL PROCEDIMENTO
Dott. Ing. ACHILLE DEVITOFRANCESCHI

PROTOCOLLO — DATA:

COLLEGAMENTI ALLA VIABILITA' ESISTENTE

Intersezione lato Umbria
Sezioni trasversali asse 4 - Tav 1/3

CODICE PROGETTO (PROGETTO / LIV. PROG. / N. PROG.)	NOME FILE	REVISIONE	SCALA
LO702M D 1801	T00SV01TRASZ02_B; CODICE ELAB. T00SV01TRASZ02	B	1:200

REV.	DESCRIZIONE	DATA	REDATTO	VERIFICATO	APPROVATO
D					
C					
B	AGGIORNAMENTO	Luglio 19			
A	EMISSIONE	Giugno 2018			