SOVRASTRUTTURA STRADALE	
INTERVENTI DI PAVIMENTAZIONE IN GALLERIA	8,002m

ASSE 4
SEZIONE N.: 9
QT. PROGETTO: 581,238
DIST.PROG.: 0+240,00
DIST.PREC.: 10,00
DIST.SUCC.: 10,00

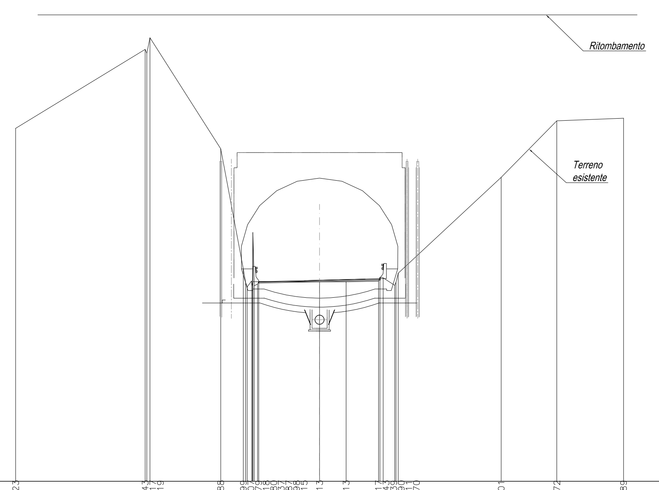

SCALA 1:200

QT.RIF. 568,000

| | | |