SCAVI E BONIFICHE	
SCOTICO	27.356 m
RILEVATI	
TERRENO VEGETALE	16.682 m
MANUFATTI	
CANALETTA	0.210 m²
CORDOLO	0.034 m²
SCAVO FONDAZIONE MURO	4.215 m²

Asse 3
SEZIONE N.: 5
QT. PROGETTO: 576,147
DIST.PROG.: 0+099,98
DIST.PREC.: 25,00
DIST.SUCC.: 25,00

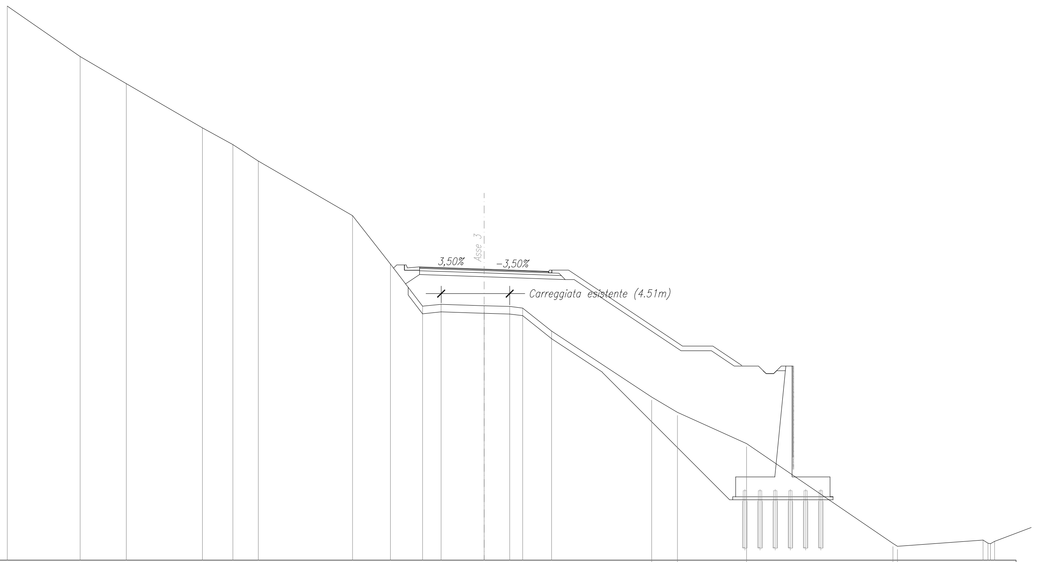

SCALA 1:200

QT.RIF. 557,000

| | | |