Sezioni Trasversali Asse 5 – Intersezione Lato Umbria
Scala 1:200

SCAVI E BONIFICHE	
STERRO	29.652 mq
RILEVATI	
RILEVATO	3.740 mq
TERRENO VEGETALE	47.226 m
SOVRASTRUTTURA STRADALE	
STRATO DI USURA	7.430 m
STRATO DI BINDER	7.430 m
MANUFATTI	
CORDOLO	0.136 mq
FRESATURA	0.742 mq

SEZIONE N. : 1
QT. PROGETTO : 581,184
DIST.PROG. : 0,000
DIST.SUCC. : 25,000

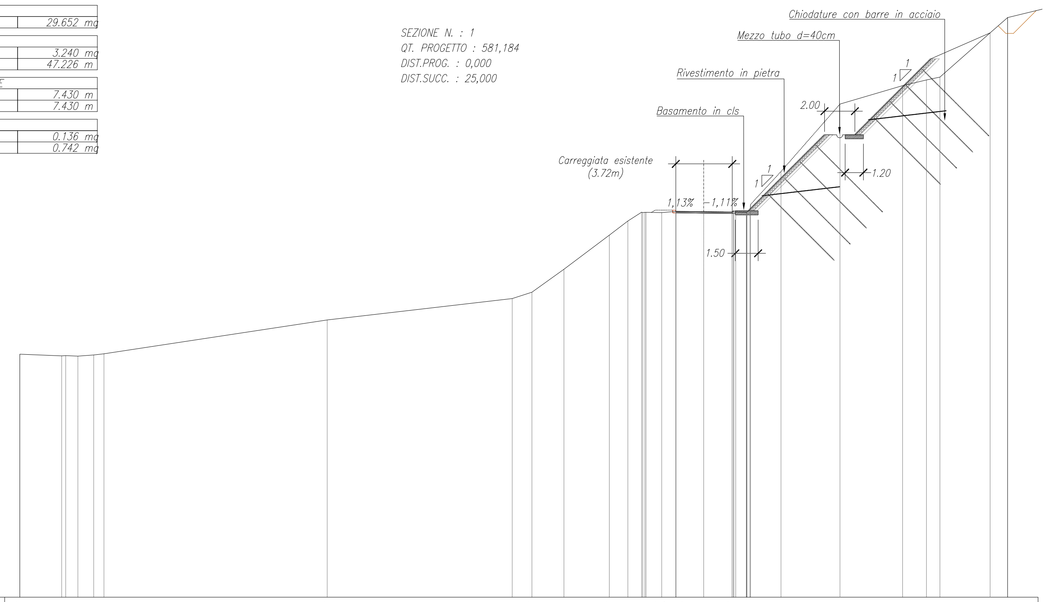

SCALA 1:200
QT.RIF. 555,816

| | | |