


**INTERVENTO TIPO A  
CARPENTERIA**


SCALA 1:50

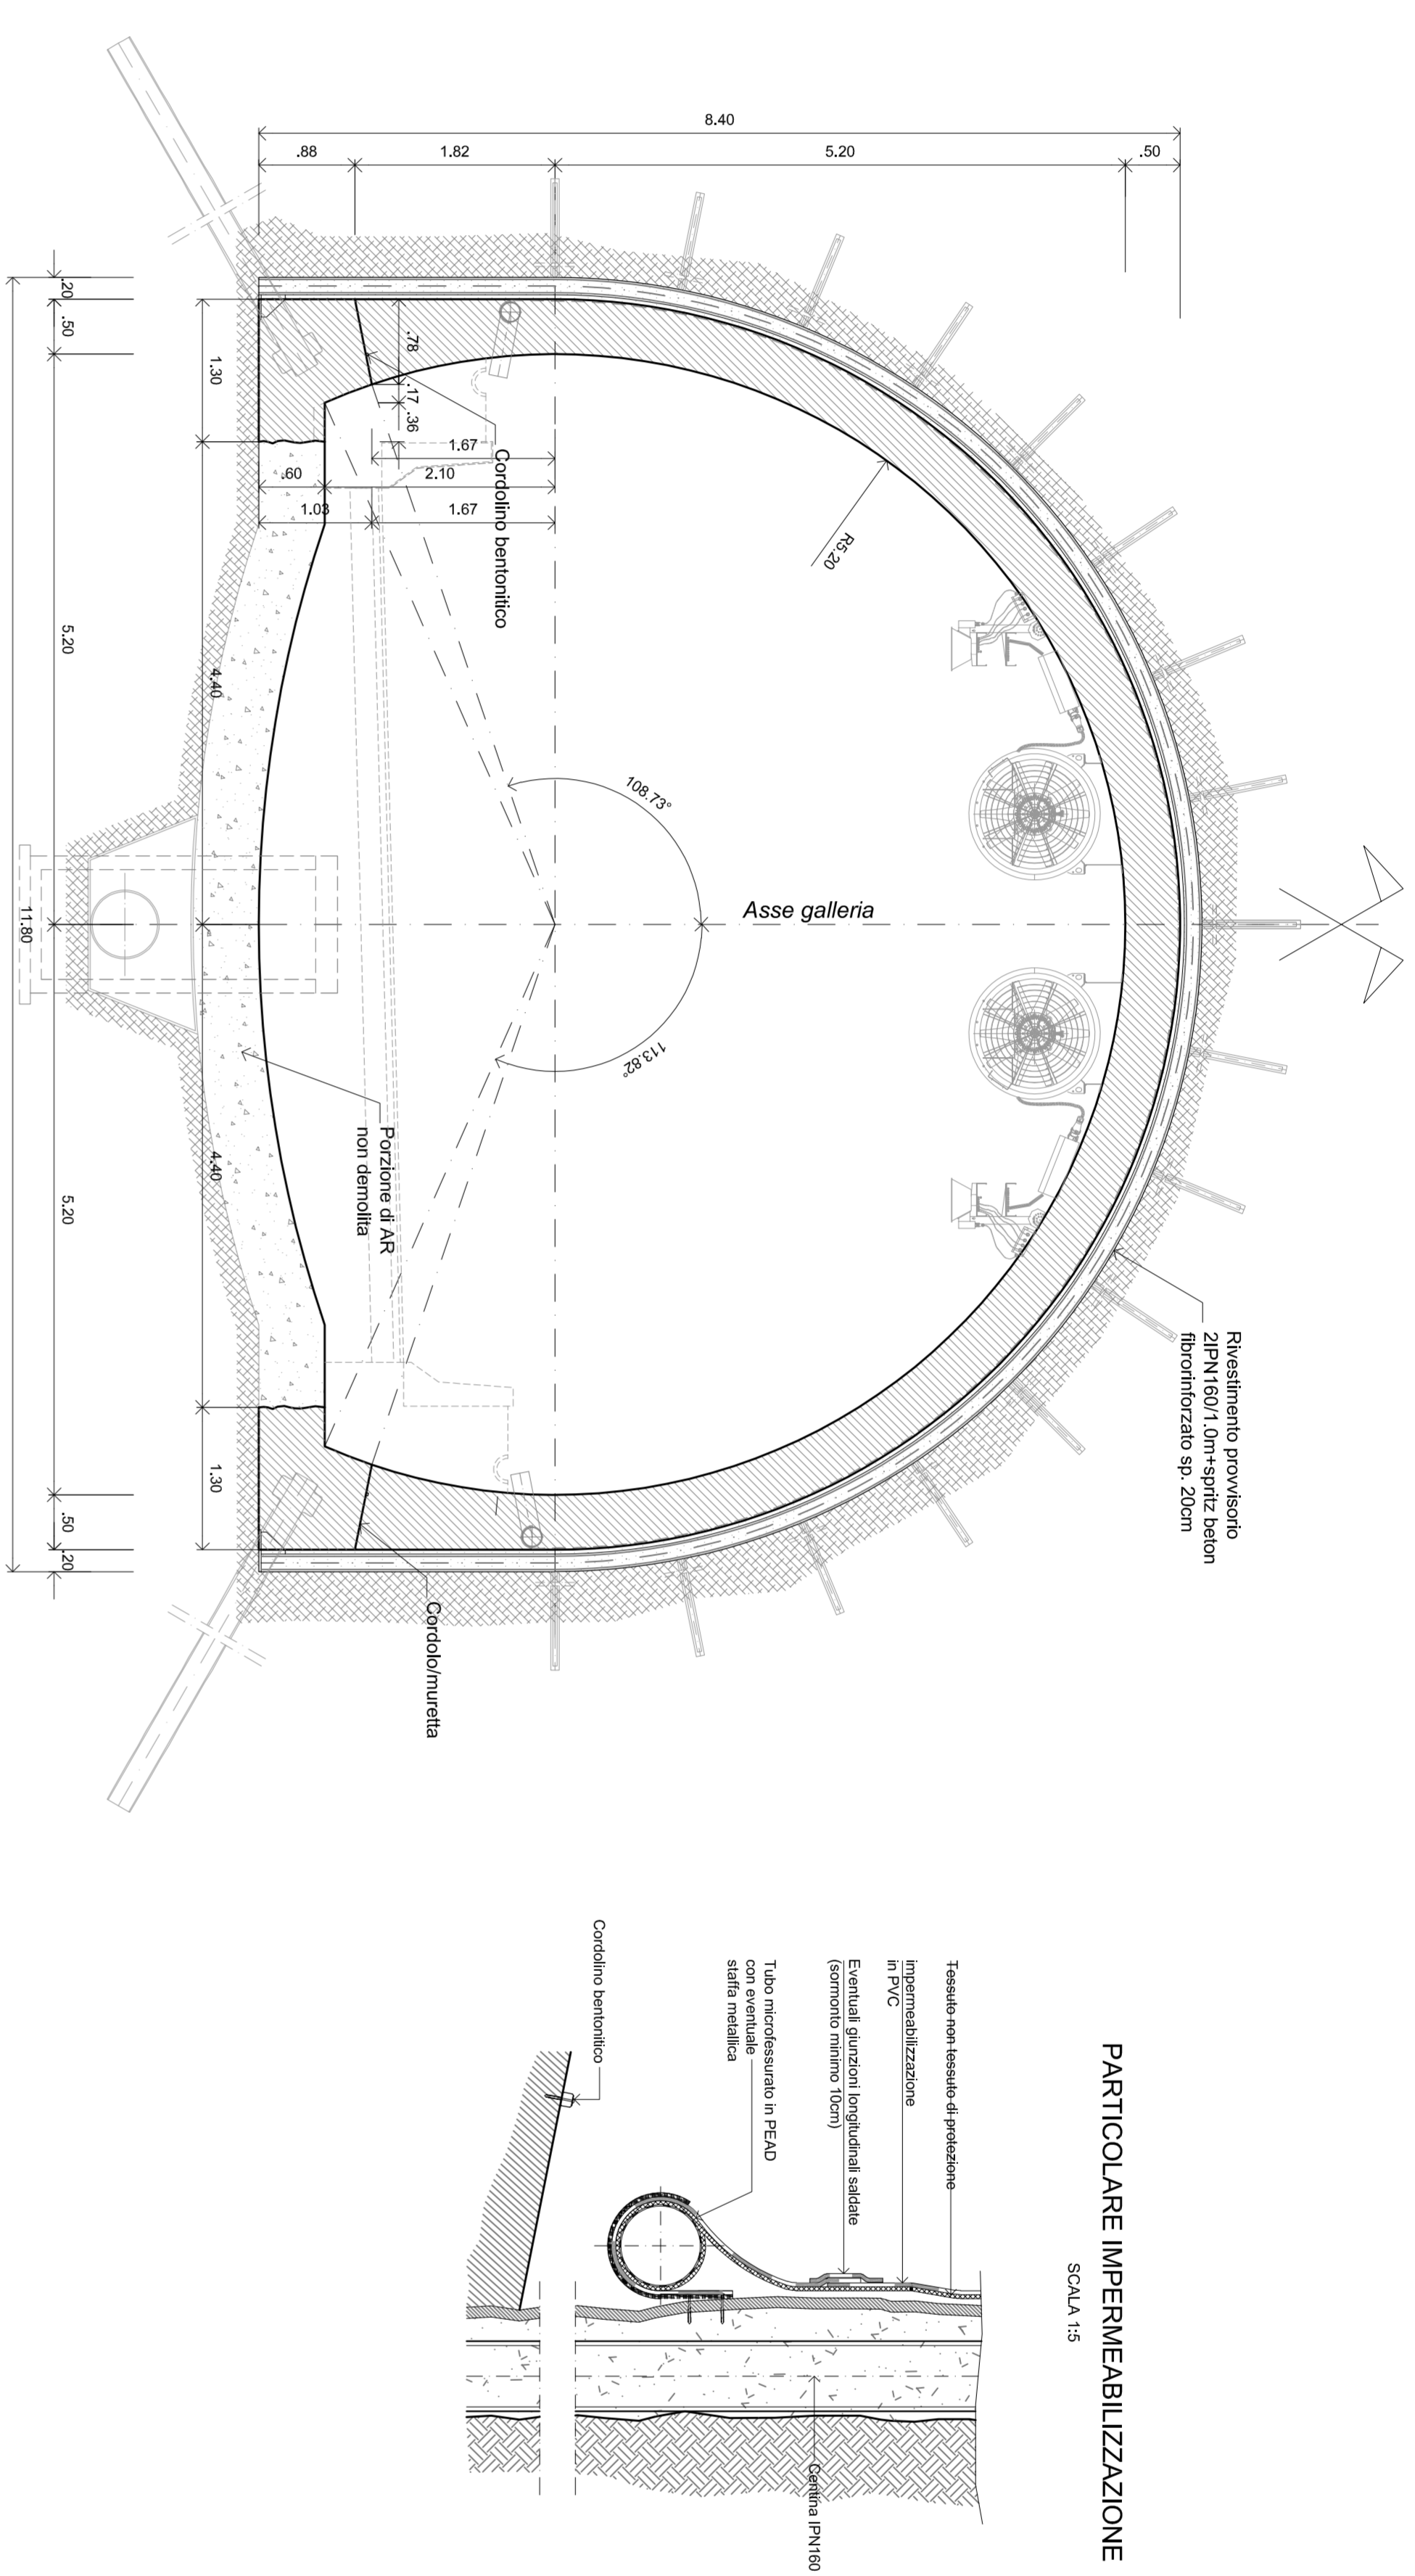

**PARTICOLARE IMPERMEABILIZZAZIONE**  
SCALA 1:5

**INTERVENTO TIPO B  
CARPENTERIA**


SCALA 1:50

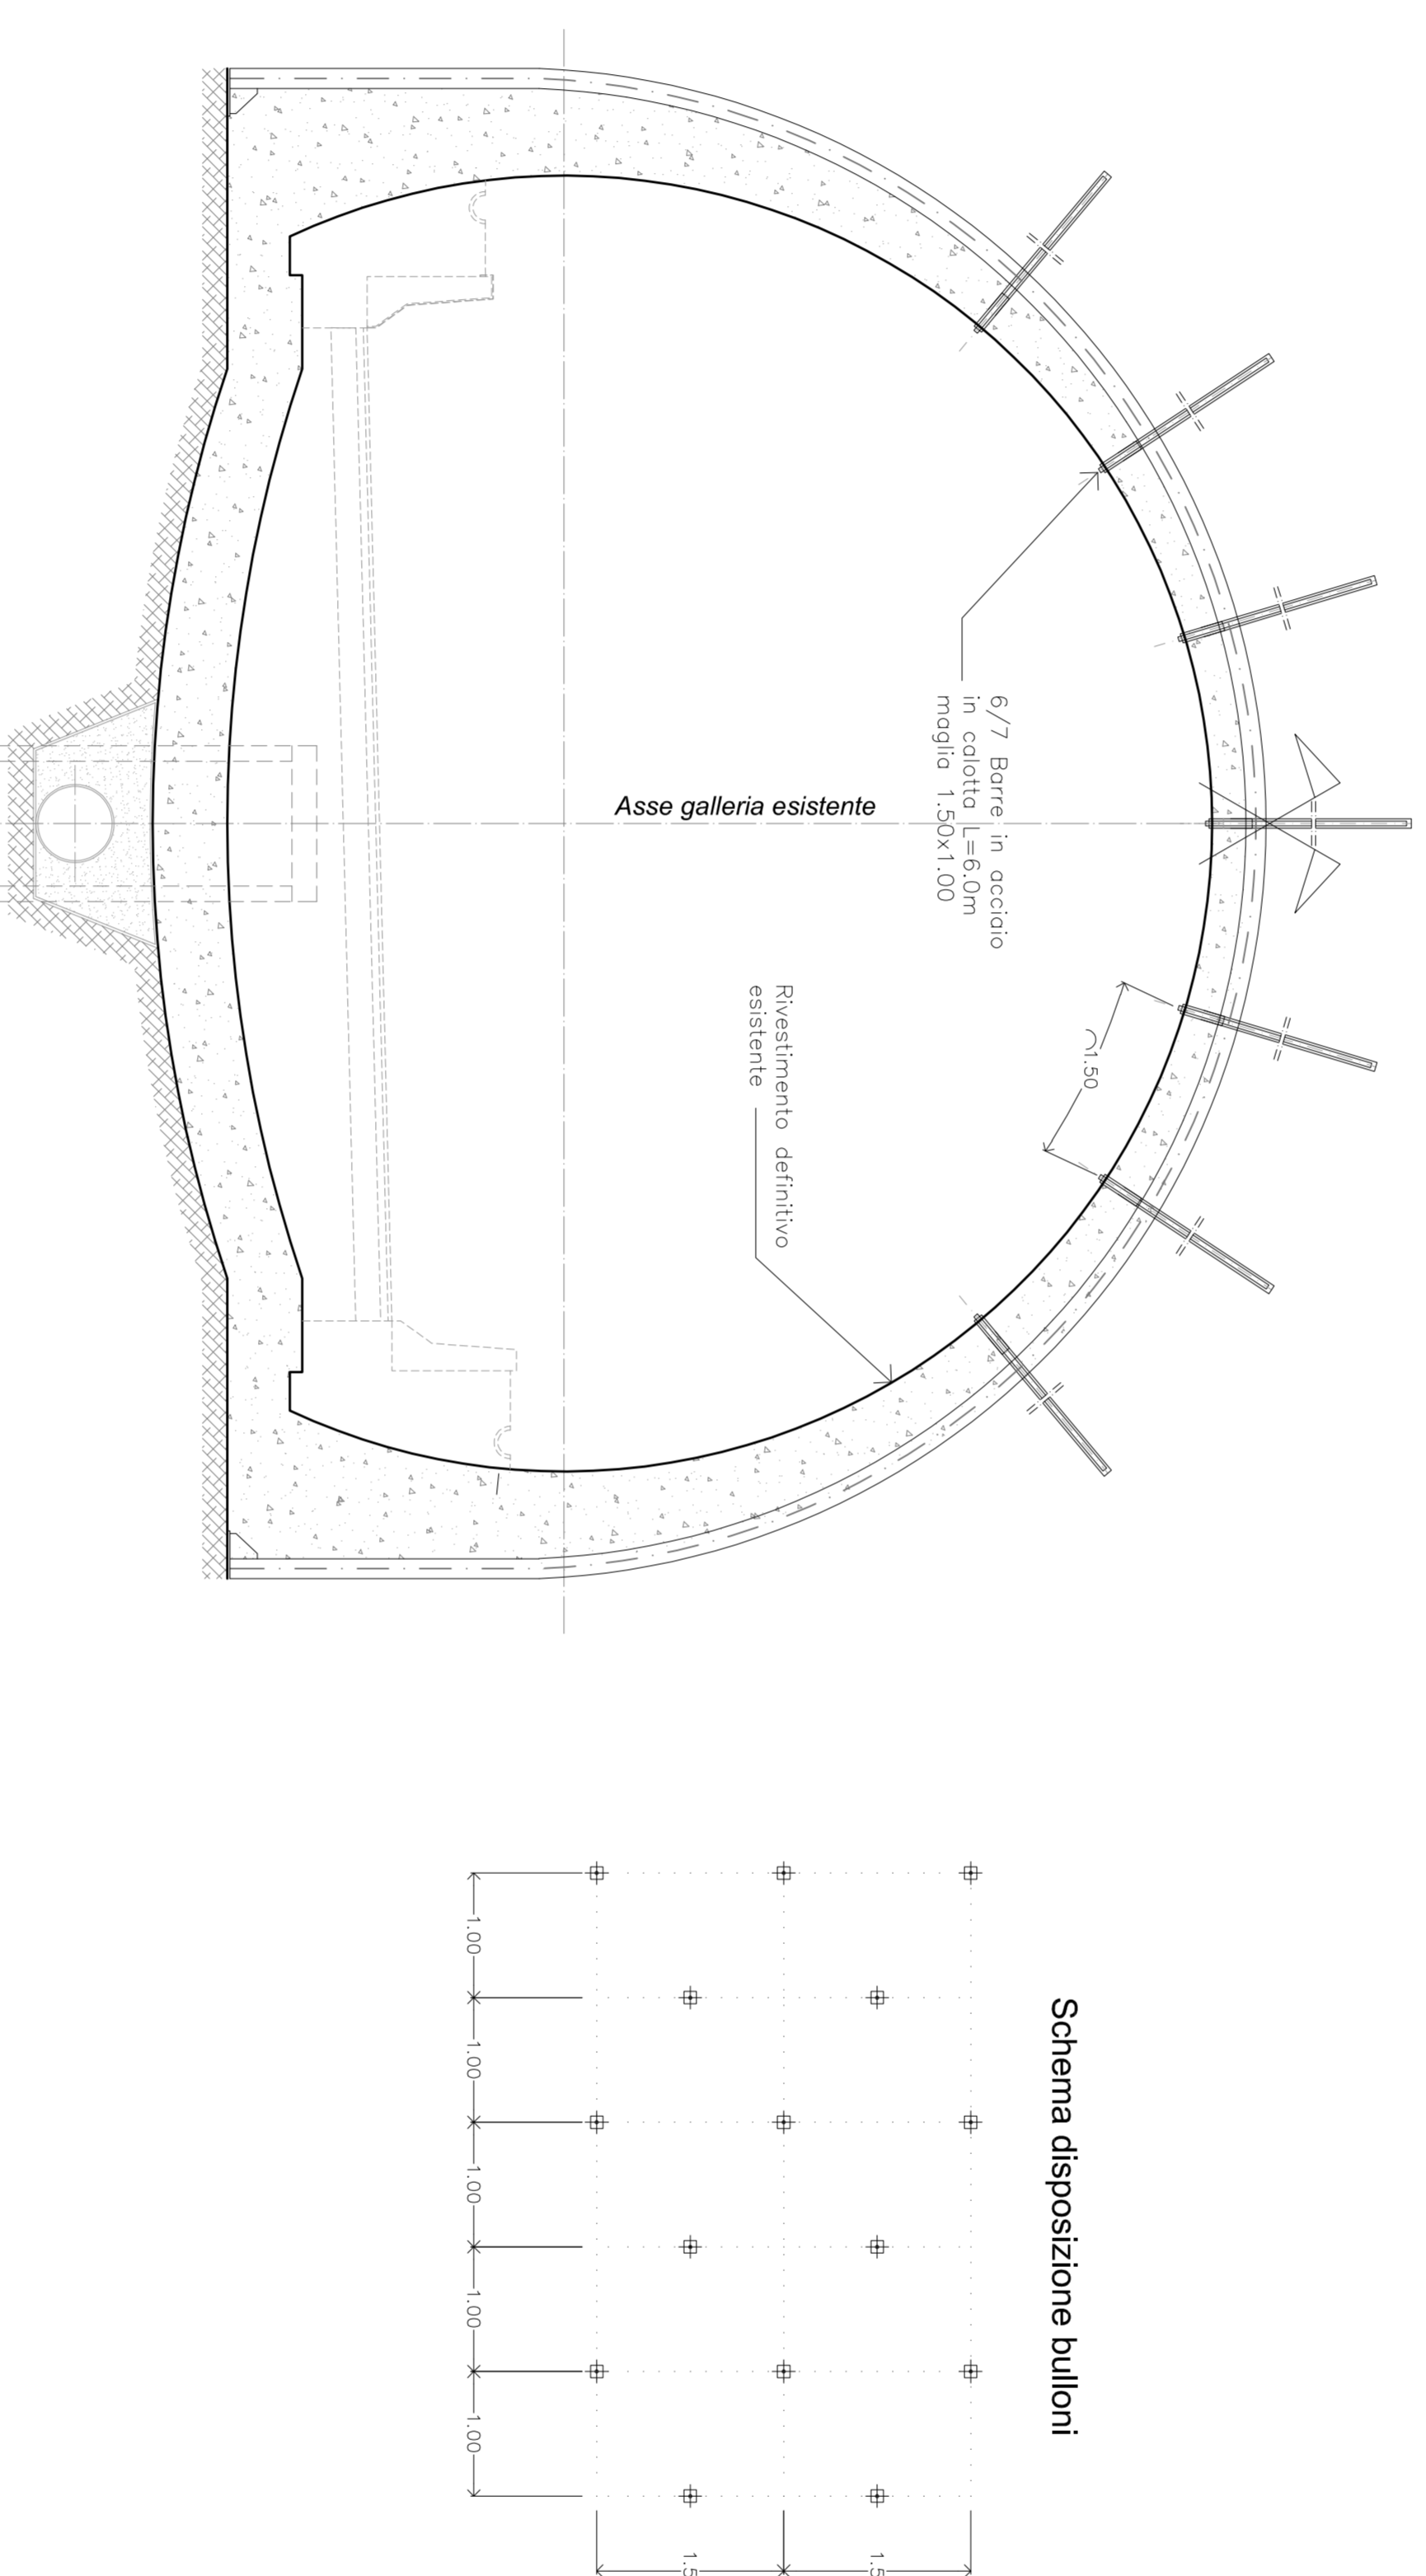

**Schema disposizione bulloni**

**INTERVENTO TIPO C  
CARPENTERIA**

SCALA 1:50

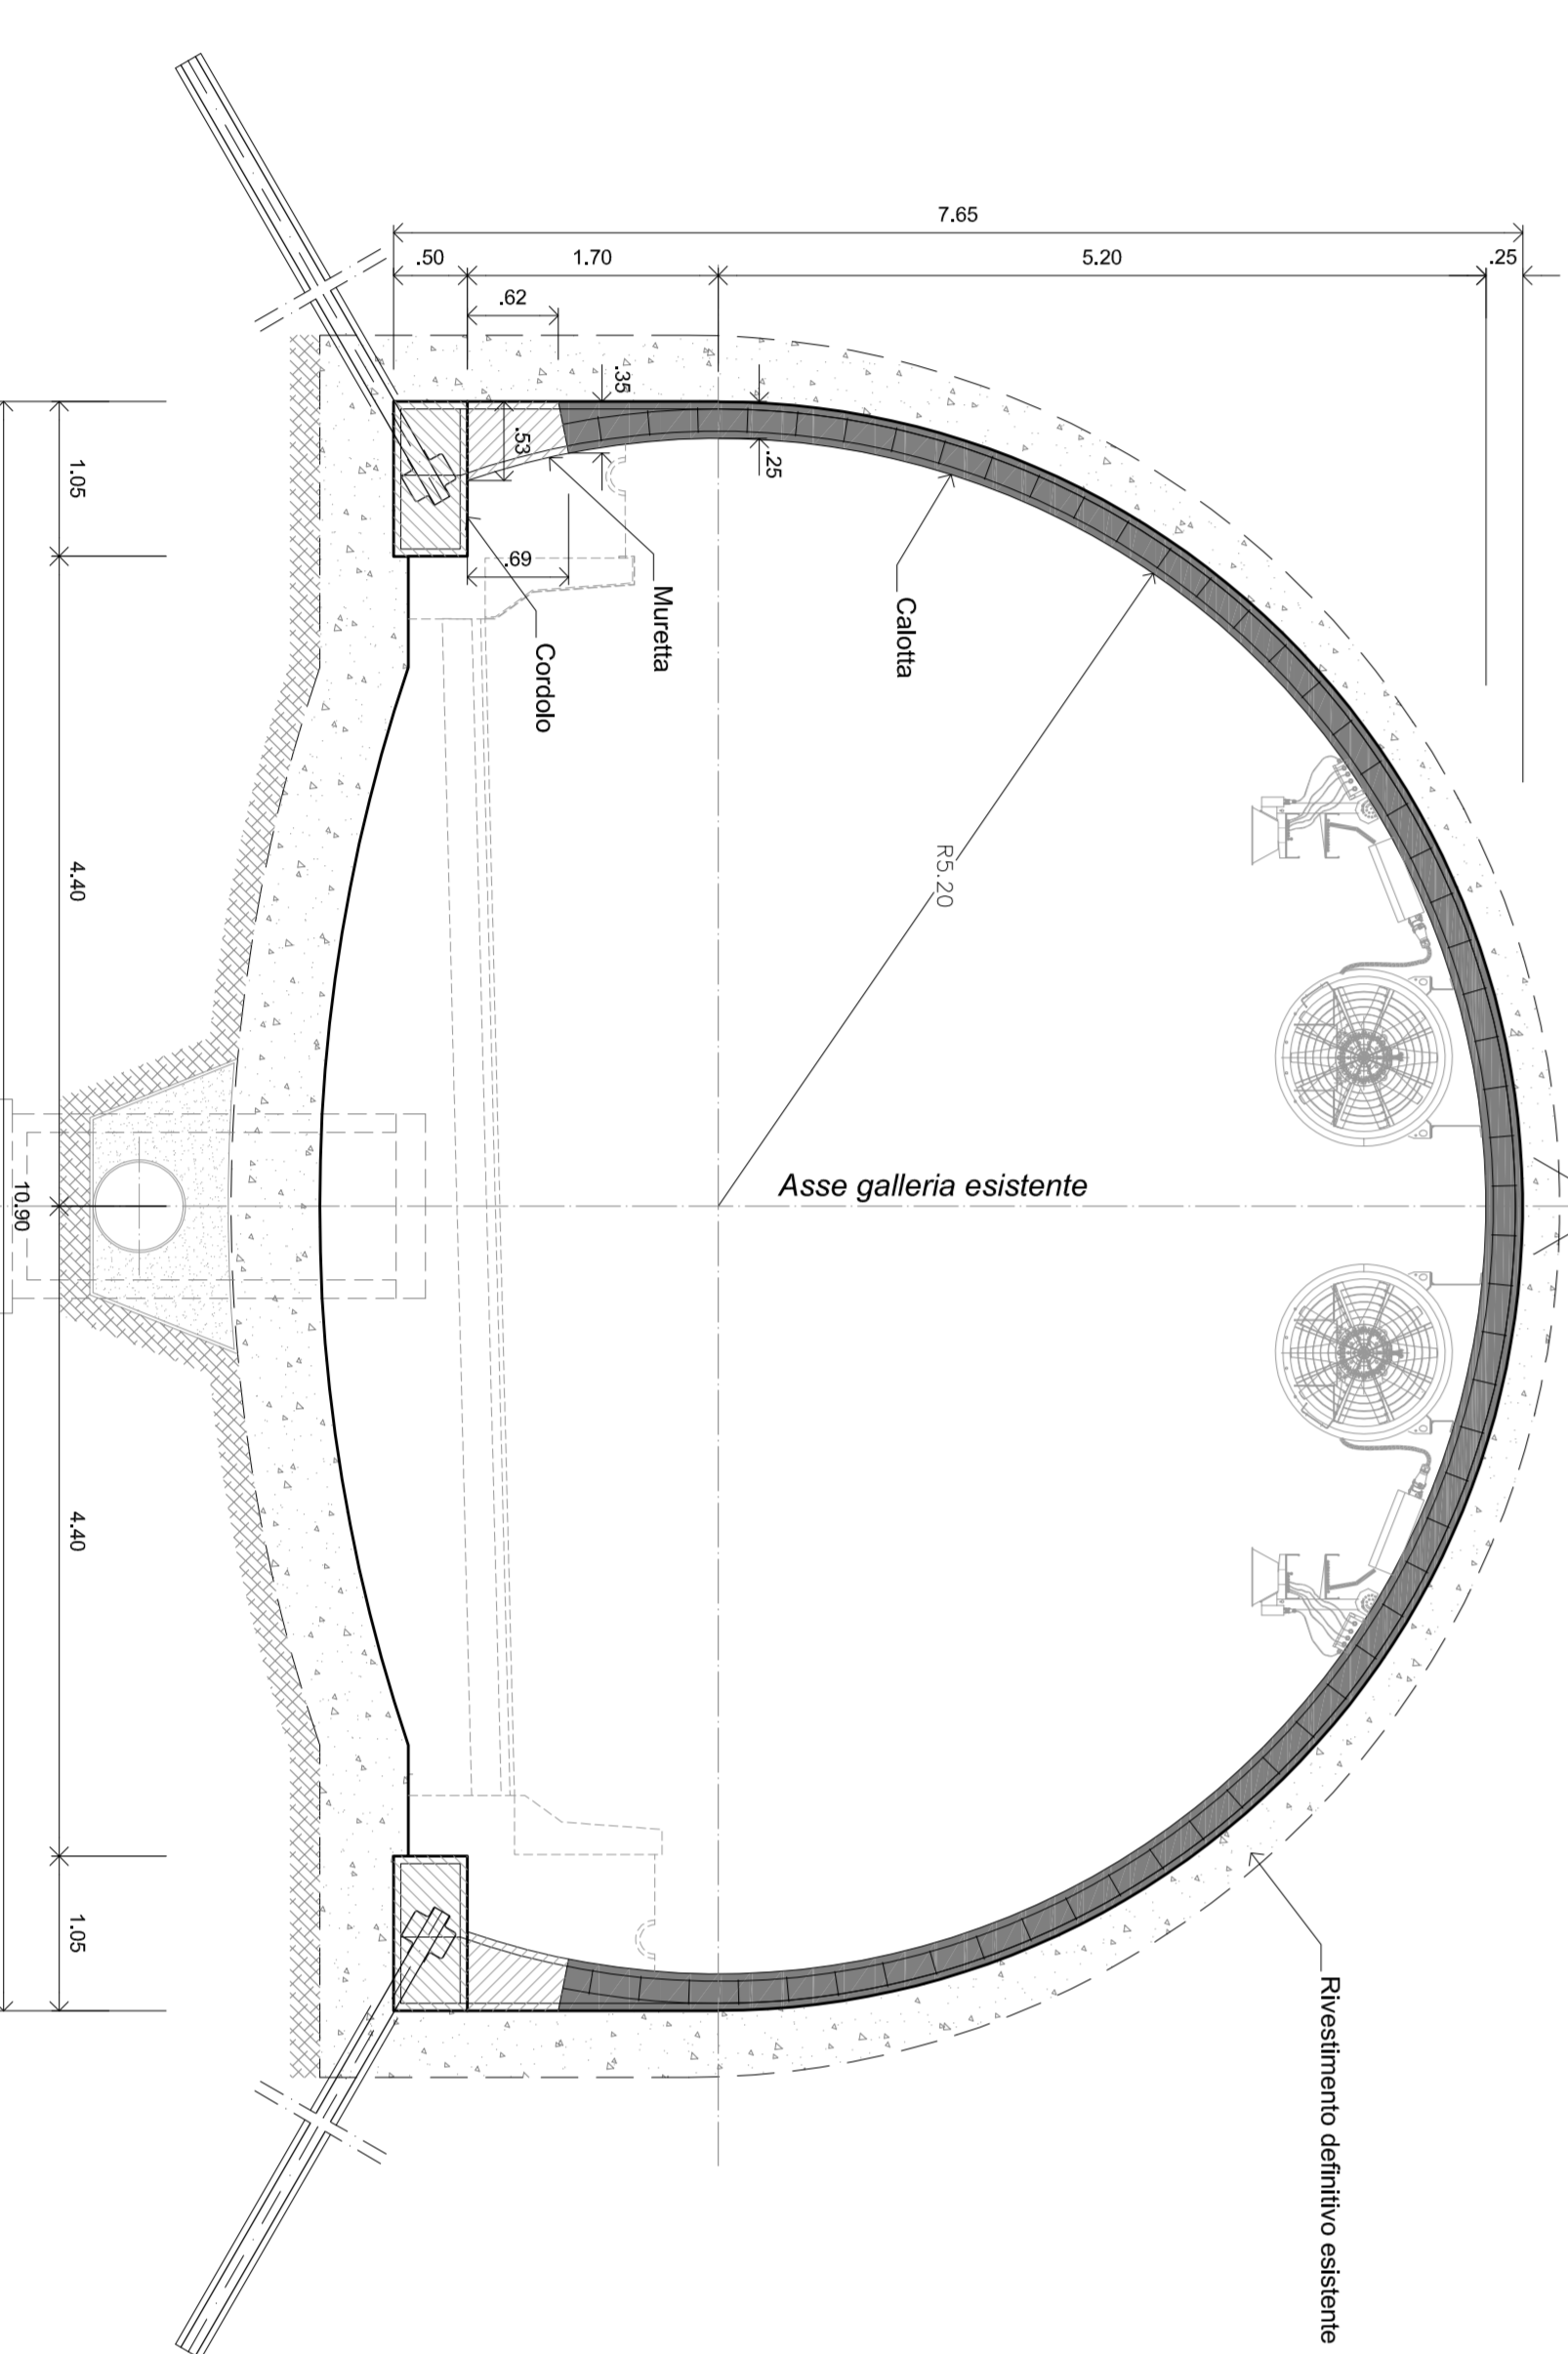

NB. PER LE QUANTITÀ E LE INCIDENZE SI RIMANDA ALLE TAVOLE DI FASI DEI SINCOLI INTERVENI

NOTA BENI  
PER LE QUANTITÀ DEI MATERIALI PER AFFIDARE AL CLIENTE  
INFORMATIVAMENTE

**anas** *Direzione Progettazione e Realizzazione Lavori*

**ITINERARIO INTERNAZIONALE E78 S.G.C. GROSSETO – FANO**  
Tratto Selci Lama (E45) – S. Stefano di Galfi  
Adeguamento a 2 corsie della Galleria della Guinza (lotto 2)  
e del tratto Guinza – Mercatello Ovest (lotto 3)  
1° stralcio

**PROGETTO DEFINITIVO**

PROGETTAZIONE: ANAS – DIREZIONE PROGETTAZIONE E REALIZZAZIONE LAVORI

PROGETTISTI:  
Dott. Ingegneri Stefano A. SORE

IL REDATTORE	
Nome Cognome	Stefano A. SORE
Profilo	INGEGNERE
IL RESPONSABILE DEL S.I.A.	
Nome Cognome	Stefano A. SORE
Profilo	INGEGNERE
COORDINATORE PER LA SICUREZZA IN FASE DI PROGETTAZIONE	
Nome	Stefano A. SORE
Profilo	INGEGNERE
VISTI IL RESP. DEL PROGETTO	
Nome	Stefano A. SORE
Profilo	INGEGNERE

**OPERE D'ARTE MAGGIORI**  
Galleria Guinza - Carpenteria interventi di consolidamento

CODICE PRODOTTO		MODEL FILE		CODICE	
PRODOTTO	LO702M	IN	1901	100	GNO10ST101
REVISIONI	DATA		REVISIONI	VERIFICATO	
A	2014		B	2014	