



BY-PASS CARRABILE  
PROFILO LONGITUDINALE-RIVESTIMENTO DEFINITIVO  
Scala 1:50

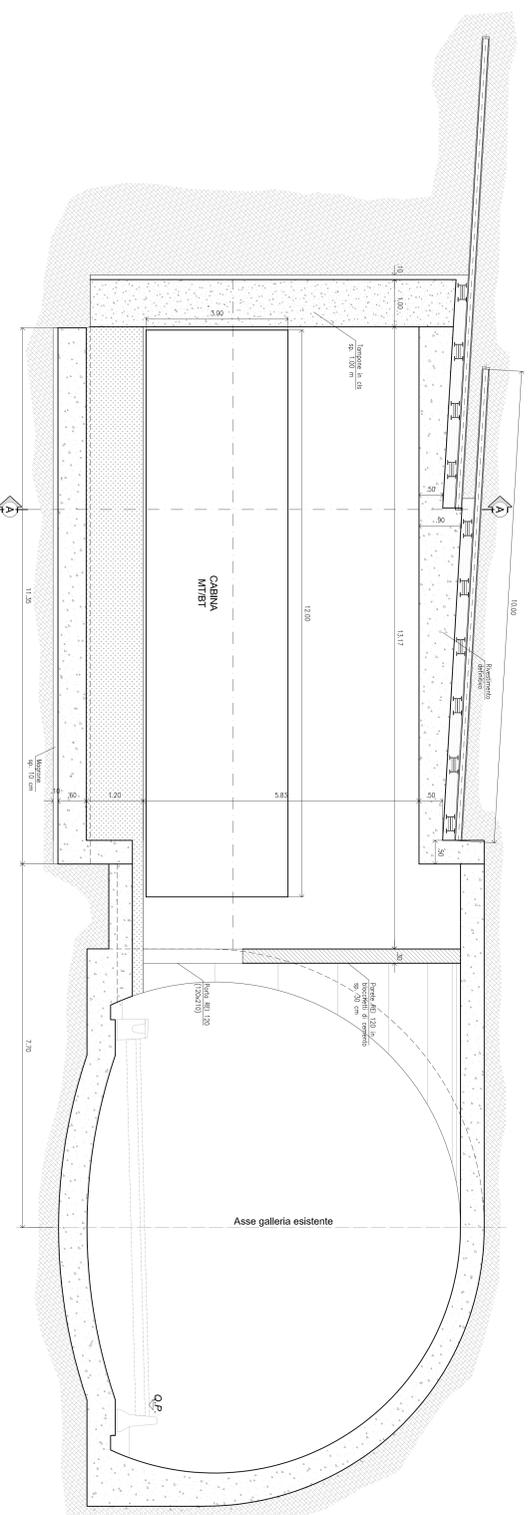


NOTA ESTERNA  
PER LE DIMENSIONI DEI MATERIALI RIVESTIMENTO AL LAVORO  
RIVESTIMENTO IN

SEZIONE A-A  
Scala 1:50

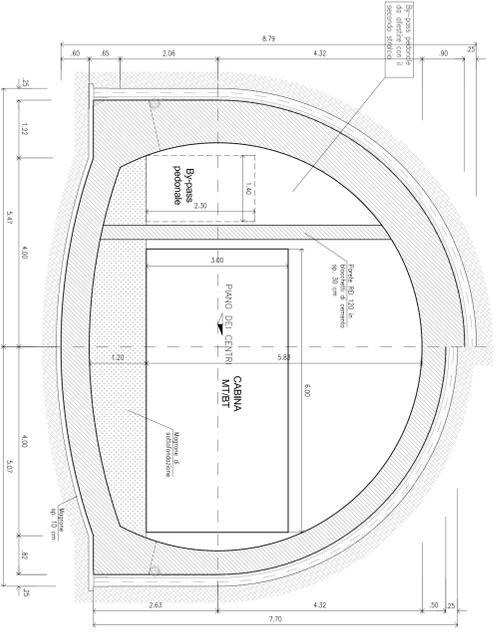

BY-PASS CARRABILE  
RIVESTIMENTO DEFINITIVO-PANITA  
Scala 1:100

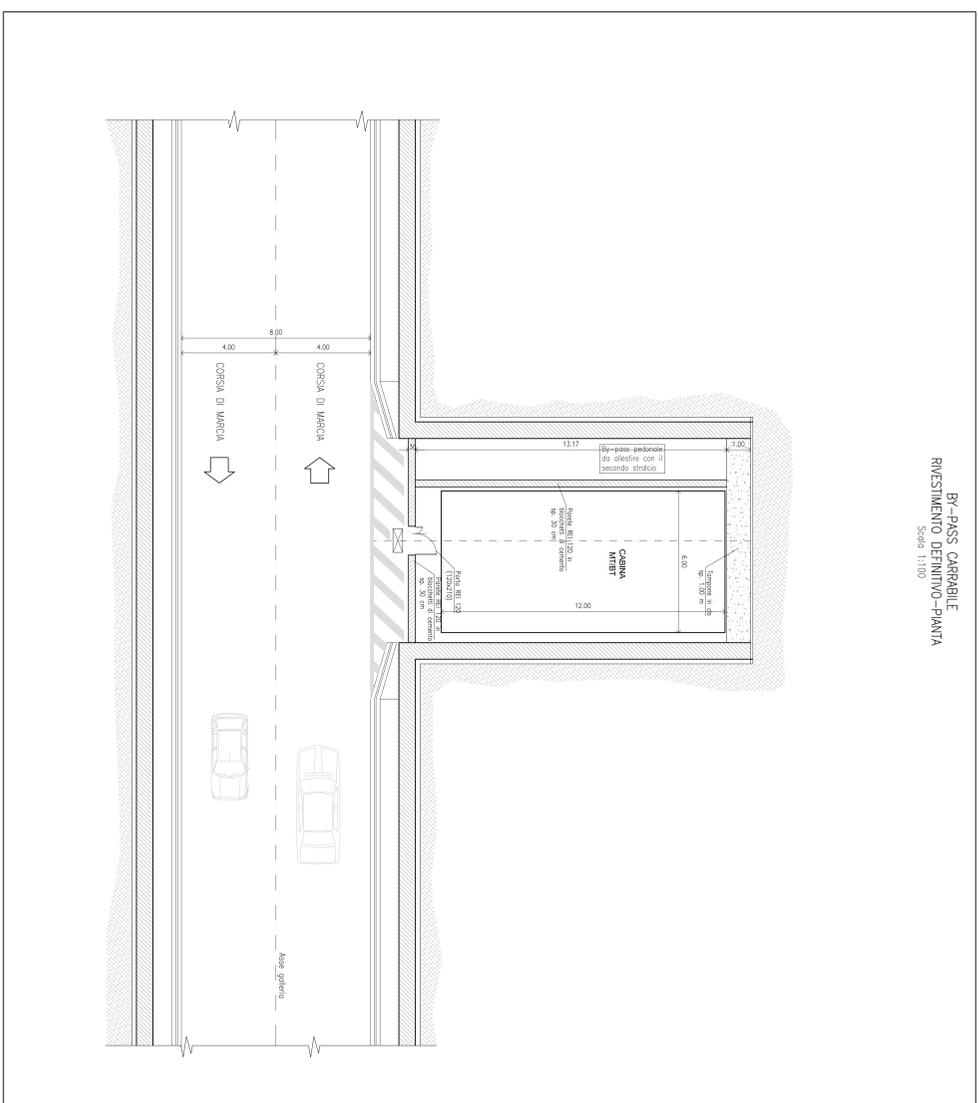

Direzione Progettazione e Realizzazione Lavori

ITINERARIO INTERNAZIONALE E78 S.G.C. GROSSETO - FANO  
Tratto Selci Lama (E45) - S. Stefano di Galfi  
Adeguamento a 2 corsie della Galleria della Guinza (lotto 2)  
e del tratto Guinza - Mercetello Ovest (lotto 3)  
1° stralcio

PROGETTO DEFINITIVO

PROGETTAZIONE: ANAS - DIREZIONE PROGETTAZIONE E REALIZZAZIONE LAVORI

|   |                                   |
|---|-----------------------------------|
| PROGETTISTI:  | Studio Ingegneria di Bari A. 2004 |
| IL DISEGNO:   | Studio Ingegneria di Bari A. 2004 |
| IL RESPONSABILE DEL SIA:                                | Studio Ingegneria di Bari A. 2004 |
| COORDINATORE PER LA SICUREZZA IN FASE DI PROGETTAZIONE: | Studio Ingegneria di Bari A. 2004 |
| VISTO IL RESP. DEL PROGETTO:                            | Studio Ingegneria di Bari A. 2004 |
| PRODOTTO:   | DAK                               |

GALLERIA GUINZA  
Galleria naturale

By-pass per impianti nr. 2+777.59 - Carpenteria piana e sezione tipo

|                 |                |          |            |
|-----------------|----------------|----------|------------|
| CODICE PRODOTTO | MOD. FILE      | RESPONDE | DATA       |
| 10702M D 1801   | 100GNO10S1SZ01 | B        | 04/2014    |
| A               | EMISSIONE      |          | 04/2014    |
| B               | ACQUANAMEN TO  |          |            |
| C               |                |          |            |
| D               |                |          |            |
| REV.            | DESCRIZIONE    | DATA     | REALIZATO  |
|                 |                |          | VERIFICATO |
|                 |                |          | APPROVATO  |