IMBOCCO LATO MARCHE – SISTEMAZIONE FINALE – PLANIMETRIA

1:100

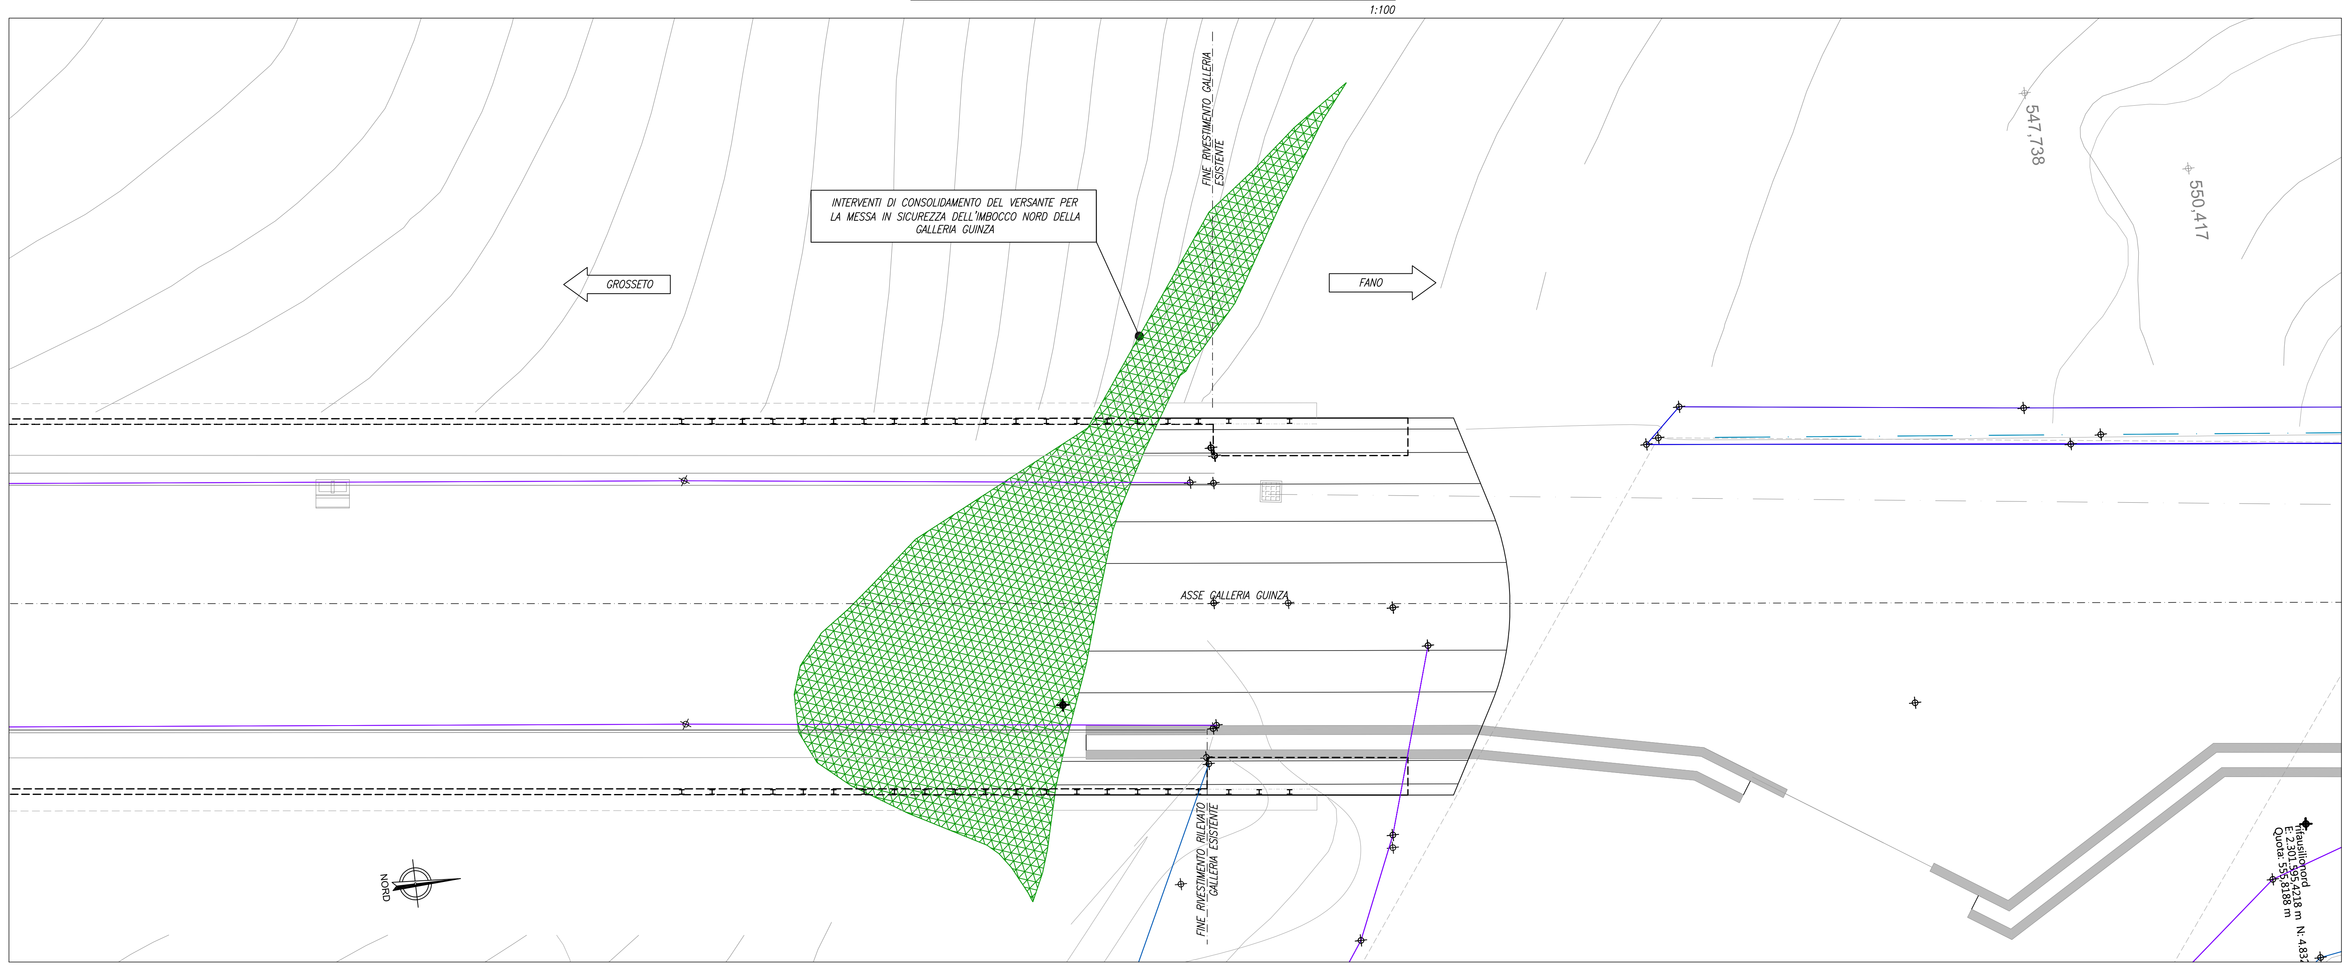

FASE 2 – INTERVENTI DI CONSOLIDAMENTO DEL VERSANTE PER LA MESSA IN SICUREZZA DELL'IMBOCCO NORD DELLA GALLERIA

1:100

FASE 2.1

Bonifica parete rocciosa mediante taglio vegetazionale, diserba, estirpazione di radici, pulizia delle fessure e disgaggio di massi, blocchi o lastre pericolanti

FASE 2.2

Rivestimento scarpata in roccia con rete metallica a doppia torsione con maglia esagonale tipo 80x100 diametro 3.00 mm rinforzato con filo di diametro pari a 3.4 mm bloccato in sommità ed al piede della scarpata mediante una fune d'acciaio zincato Ø= 16 mm tipo 114 fili 6x19 anima tessile con resistenza filo elementare di acciaio non inferiore a 180 kg/ mmq, con carico di rottura minimo di 14.000 kg. Ancoraggio alla roccia ogni 3 m mediante ancoraggi in barre d'acciaio Ø= 32 mm – L=9.0m collocati in fori Ø =100 mm annegati in malta cementizia antiritiro. Funi di contenimento ad orditura romboidale in fune metallica Ø= 12 mm in trefolo di acciaio zincato

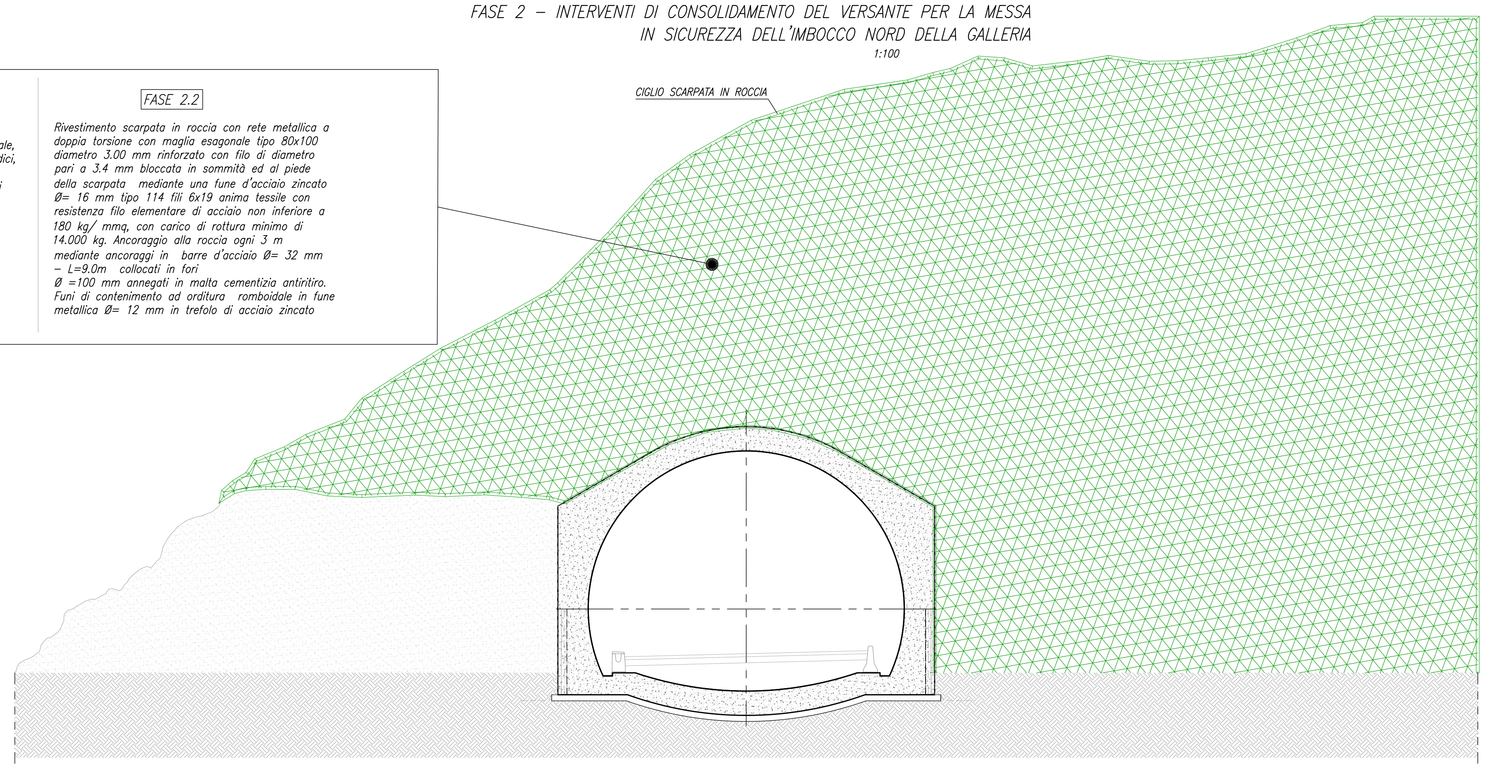

IMBOCCO LATO MARCHE – SISTEMAZIONE FINALE – VISTA FRONTALE

1:100

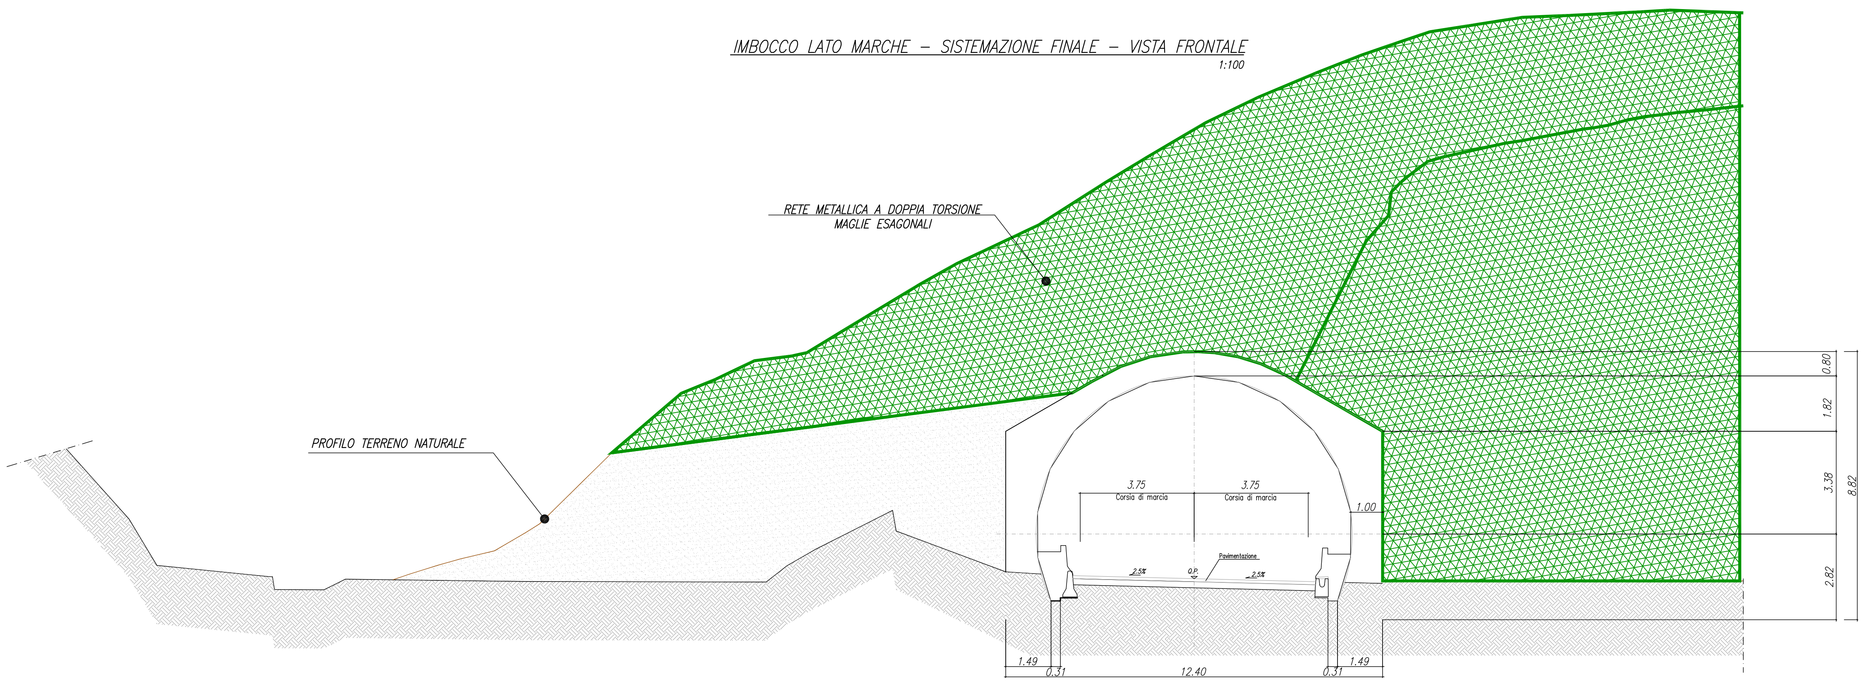

NOTA BENE

PER LE CARATTERISTICHE DEI MATERIALI FARE RIFERIMENTO ALL' ELABORATO: T00GE00OSTDC01_B

anas GRUPPO FS ITALIANE

Direzione Progettazione e Realizzazione Lavori

ITINERARIO INTERNAZIONALE E78 S.G.C. GROSSETO – FANO
Tratto Selci Lama (E45) – S. Stefano di Gaifa
Adeguamento a 2 corsie della Galleria della Guinza (lotto 2)
e del tratto Guinza – Mercatello Ovest (lotto 3)
1° stralcio

PROGETTO DEFINITIVO — COD. AN58

PROGETTAZIONE: ANAS - DIREZIONE PROGETTAZIONE E REALIZZAZIONE LAVORI

PROGETTISTI:
Ing. VINCENZO MARZI
Ordine Ingegneri di Bari n. 3594

IL GEOLOGO
Geol. FRANCESCO MATALONI
Ordine Geologici del Lazio n. 725

IL RESPONSABILE DEL S.I.A.
Arch. GIOVANNI MAGARO'
Ordine Architetti di Roma n. 16183

COORDINATORE PER LA SICUREZZA IN FASE DI PROGETTAZIONE
Geom. FABIO GUDINDAV

VISTO: IL RESP. DEL PROCEDIMENTO
Dott. Ing. ACHILLE DEVITOFRANCESCHI

PROTOCOLLO — DATA:

OPERE D'ARTE MAGGIORI

Imbocco lato Marche - Sistemazione finale - Fasi costruttive opere di protezione

CODICE PROGETTO (PROGETTO / LIV. PROG. / N. PROG.)	NOME FILE T00GA03OSTDI03_B.dwg	REVISIONE	
LO702M D 1801	CODICE ELAB. T00GA03OSTDI03	B	1:100

REV.	DESCRIZIONE	DATA	REDATTO	VERIFICATO	APPROVATO
D					
C					
B	AGGIORNAMENTO	Luglio 2019			
A	EMISSIONE	Giugno 2018			