PARATIA LATO ROTATORIA– STRALCIO PLANIMETRICO
1:200

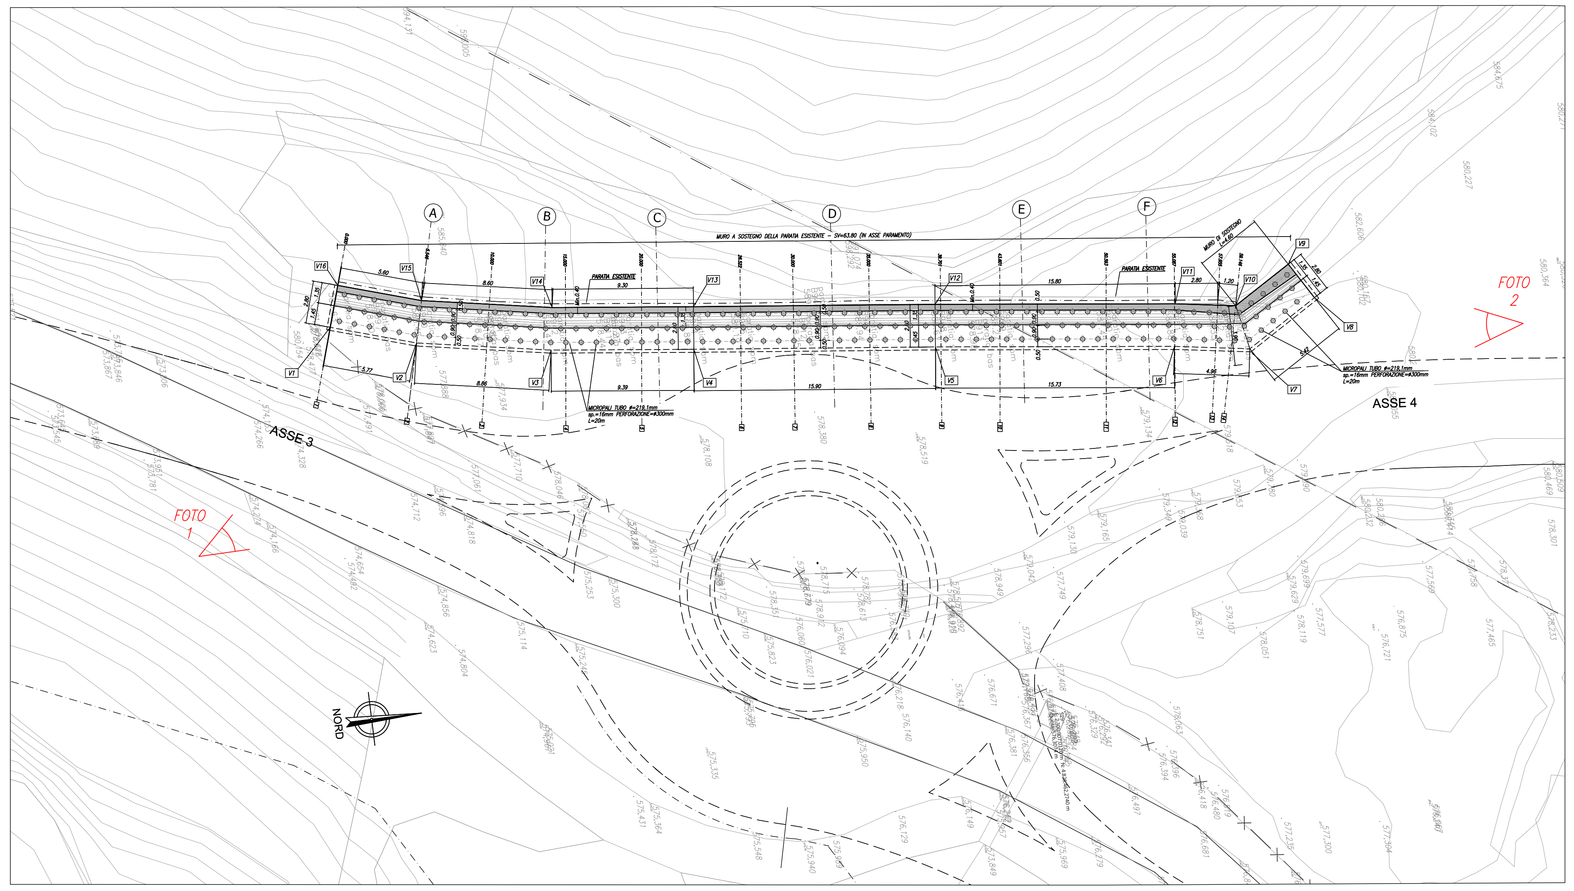

PARATIA ESISTENTE – FOTO 1

PARATIA ESISTENTE – FOTO 2

LEGENDA

M# – MIRE OTTICHE (M28 SX –M24 DX)
Mire ottiche per monitoraggio paratia esistente

Prima di eseguire i lavori saranno installate mire ottiche sulla paratia per il monitoraggio in corso d'opera.
Successivamente alla lettura di 0, in corso d'opera saranno eseguite letture giornalmente, sino al termine delle lavorazioni o allo stabilizzarsi delle stesse.
Letture minimo 3 a settimana saranno eseguite sino al termine delle lavorazioni o allo stabilizzarsi delle stesse.

NOTA BENE
PER LE CARATTERISTICHE DEI MATERIALI FARE RIFERIMENTO ALL' ELABORATO: T00GE00GST01_B

PROSPETTO PARATIA LATO ROTATORIA
1:100

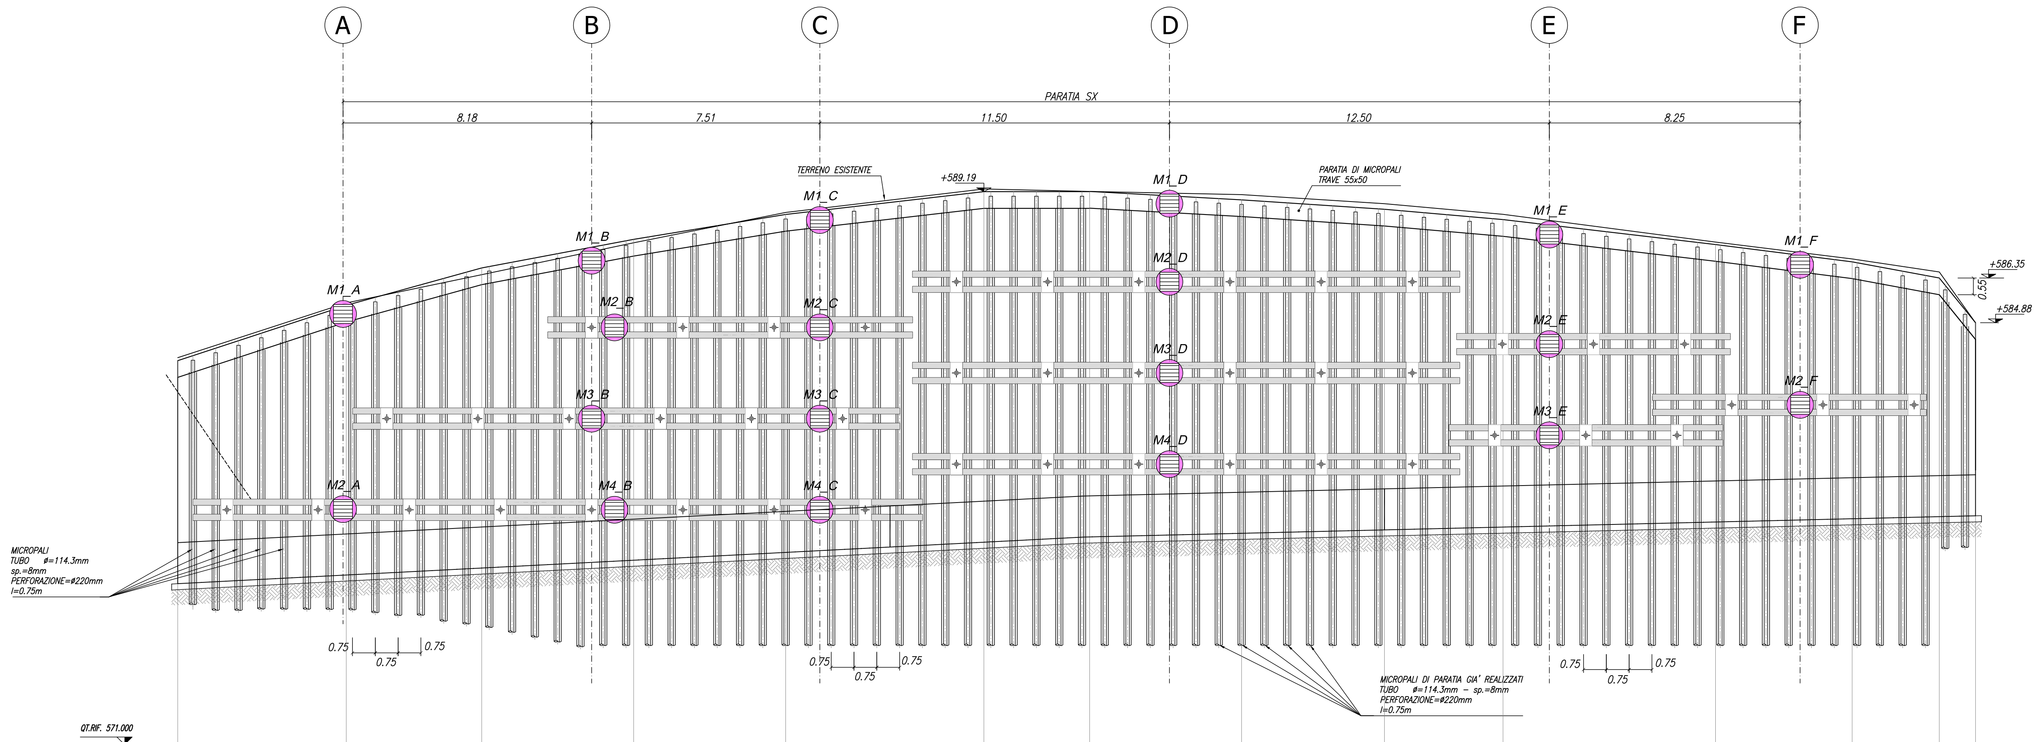

QT.RIF. 571.000

NUMERO SEZIONI	1	2	3	4	5	6	7	8	9	10	11	12	13	14
DISTANZE PARZIALI		5.546	4.454	5.000	5.000	6.522	3.478	5.000	4.701	3.900	6.992	4.494	2.868	1.132
DISTANZE PROGRESSIVE	+0.000	+5.546	+10.000	+15.000	+20.000	+26.522	+30.000	+35.000	+39.701	+43.601	+50.593	+55.087	+57.955	+59.146
QUOTE TERRENO	585.577	585.528	586.404	587.568	588.505	589.277	589.195	588.001	588.763	588.442	587.532	586.976	586.541	584.878

anas GRUPPO FS ITALIANE

Direzione Progettazione e Realizzazione Lavori

ITINERARIO INTERNAZIONALE E78 S.G.C. GROSSETO – FANO
Tratto Selci Lama (E45) – S. Stefano di Gaifa
Adeguamento a 2 corsie della Galleria della Guinza (lotto 2)
e del tratto Guinza – Mercatello Ovest (lotto 3)
1° stralcio

PROGETTO DEFINITIVO — COD. AN58

PROGETTAZIONE: ANAS - DIREZIONE PROGETTAZIONE E REALIZZAZIONE LAVORI

PROGETTISTI:
Ing. VINCENZO MARZI
Ordine Ingegneri di Bari n. 3594

IL GEOLOGO
Geol. FRANCESCO MATALONI
Ordine Geologi del Lazio n. 725

IL RESPONSABILE DEL S.I.A.
Arch. GIOVANNI MAGARO'
Ordine Architetti di Roma n. 16163

COORDINATORE PER LA SICUREZZA IN FASE DI PROGETTAZIONE
Geom. FABIO GUGNDAM

VISTO: IL RESP. DEL PROCEDIMENTO
Dott. ing. ACHILLE DEVITOFRANCESCHI

PROTOCOLLO — DATA:

OPERE D'ARTE MAGGIORI
Imbocco lato Umbria - Paratia Lato Rotatoria - Monitoraggio

CODICE PROGETTO (PROGETTO / LIV. PROG. / N. PROG.)	NOME FILE	REVISIONE	
L702M D 1801	CODICE ELAB. T00GA01OSTDI05 — T00GA01OSTDI05_B.dwg	B	VARIE

REV.	DESCRIZIONE	DATA	REDATTO	VERIFICATO	APPROVATO
D					
C					
B	AGGIORNAMENTO	Luglio 2019			
A	EMISSIONE	Giugno 2018			