IMBOCCO LATO UMBRIA (LATO PARNACCIANO) – TERRE RINFORZATE – PLANIMETRIA
1:200

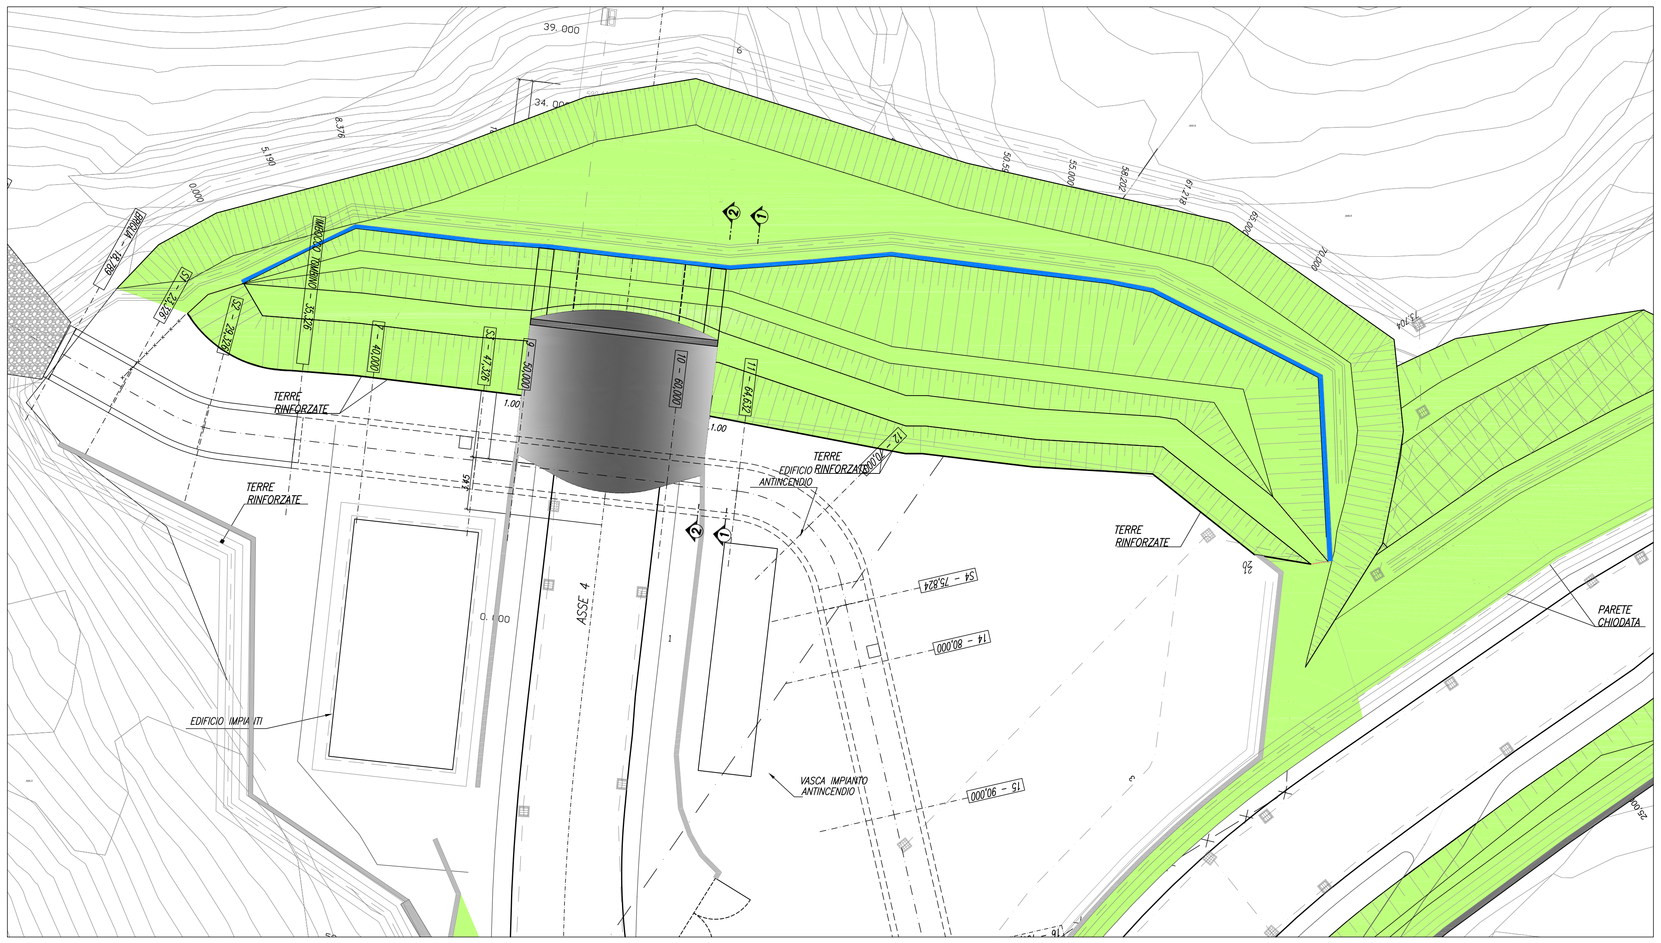

IMBOCCO LATO UMBRIA (LATO PARNACCIANO) – SEZIONE TIPO 1–1
1:50

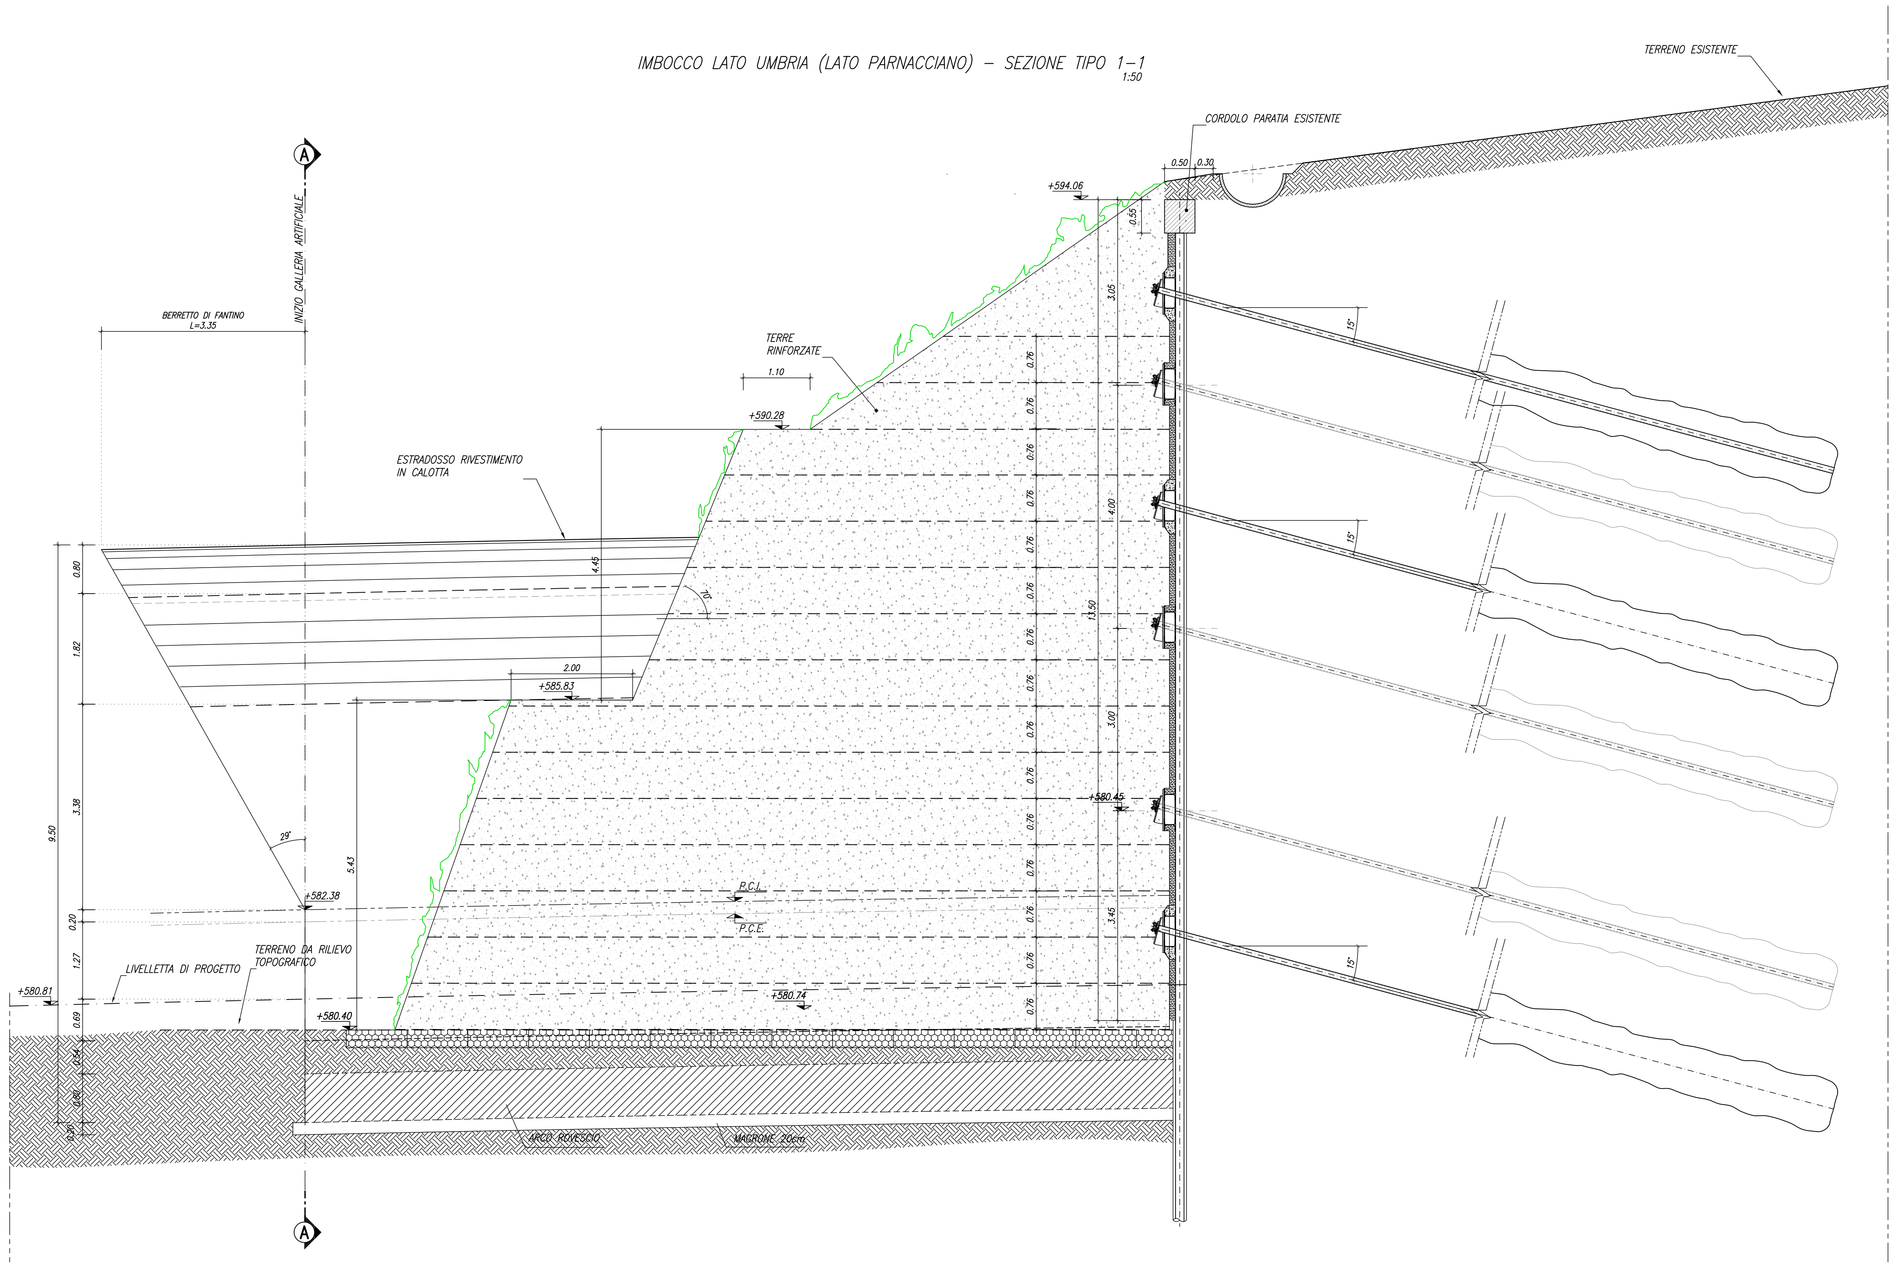

NOTA BENE

PER LE CARATTERISTICHE DEI MATERIALI FARE RIFERIMENTO ALL' ELABORATO: T00GE00GOSTGC01_B

anas GRUPPO FS ITALIANE

Direzione Progettazione e Realizzazione Lavori

ITINERARIO INTERNAZIONALE E78 S.G.C. GROSSETO – FANO
Tratto Selci Lama (E45) – S. Stefano di Gaifa
Adeguamento a 2 corsie della Galleria della Guinza (lotto 2)
e del tratto Guinza – Mercatello Ovest (lotto 3)
1° stralcio

PROGETTO DEFINITIVO — COD. AN58

PROGETTAZIONE: ANAS - DIREZIONE PROGETTAZIONE E REALIZZAZIONE LAVORI

PROGETTISTI:
Ing. VINCENZO MARZI
Ordine Ingegneri di Bari n. 3594

IL GEOLOGO
Geol. FRANCESCO MATALONI
Ordine Geologi del Lazio n. 725

IL RESPONSABILE DEL S.I.A.
Arch. GIOVANNI MAGARO'
Ordine Architetti di Roma n. 16183

COORDINATORE PER LA SICUREZZA IN FASE DI PROGETTAZIONE
Geom. FABIO QUONDAM

VISTO: IL RESP. DEL PROCEDIMENTO
Dott. Ing. ACHILLE DEVITOFRANCESCHI

PROTOCOLLO — DATA:

OPERE D'ARTE MAGGIORI

Imbocco lato Umbria - Sezioni tipo sistemazione finale in terra rinforzata

CODICE PROGETTO	NOME FILE	REVISIONE	
PROGETTO L0702M LIV. PROG. D N. PROG. 1801	T00GA01OSTST02_B.dwg	B	VARIE
	CODICE ELAB. T00GA01OSTST02		

REV.	DESCRIZIONE	DATA	REDATTO	VERIFICATO	APPROVATO
D					
C					
B	AGGIORNAMENTO	Luglio 2019			
A	EMISSIONE	Giugno 2018			