


NOTA BENE
PER LE CARATTERISTICHE DEI MATERIALI, FARE RIFERIMENTO ALL'ELABORATO
100-GE-00-STR-EC-01_B

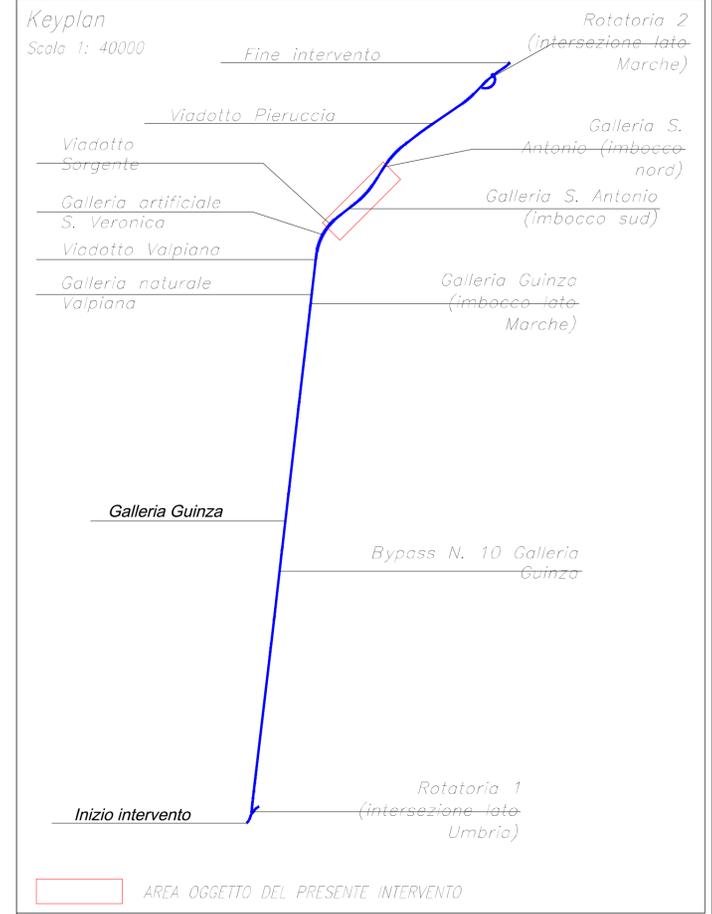

Sanas
GRUPPO FS ITALIANI
Direzione Progettazione e Realizzazione Lavori

ITINERARIO INTERNAZIONALE E78 S.G.C. GROSSETO – FANO
Tratto Selci Lama (E45) – S. Stefano di Gaifa
Adeguamento a 2 corsie della Galleria della Guinza (lotto 2)
e del tratto Guinza – Mercatello Ovest (lotto 3)
1° stralcio

PROGETTO DEFINITIVO cod. AN58


PROGETTAZIONE: ANAS - DIREZIONE PROGETTAZIONE E REALIZZAZIONE LAVORI

PROGETTISTI: Ing. VINCENZO MARZI Ufficio Ingegneri di Bar n. 3394	
IL GEOLOGO: Geol. FRANCESCO MIPALDI Ufficio Geologi di Lido di Ostia n. 725	
IL RESPONSABILE DEL S.I.A.: A. L. GIANNINI MARASO Ufficio Architetto di Roma n. 16187	
COORDINATORE PER LA SICUREZZA IN FASE DI PROGETTAZIONE: Geom. FABIO JUCONSIAM	
VISTO: IL RESP. DEL PROCEDIMENTO: Det. Ing. ACQUILONE DEBATTI PRANCESCO	
PROTOCOLLO	DATA:


EDIFICIO IMPIANTI
Galleria S. Antonio
Carpenteria edificio

CODICE PROGETTO		NOME FILE		REVISIONE	
PROGETTO		TO0FA04STRCP01_B			
PROG.	LN. PROG.	N. PROG.			
LO702M	D	1801			
CODICE ELAB.		T00FA04STRCP01		B	
D					
C					
B		AGGIORNAMENTO	Luglio 19		
A		EMISSIONE	Giugno 2018		
REV.	DESCRIZIONE	DATA	REDATTO	VERIFICATO	APPROVATO


CARPENTERIA COPERTURA
SCALA 1:50

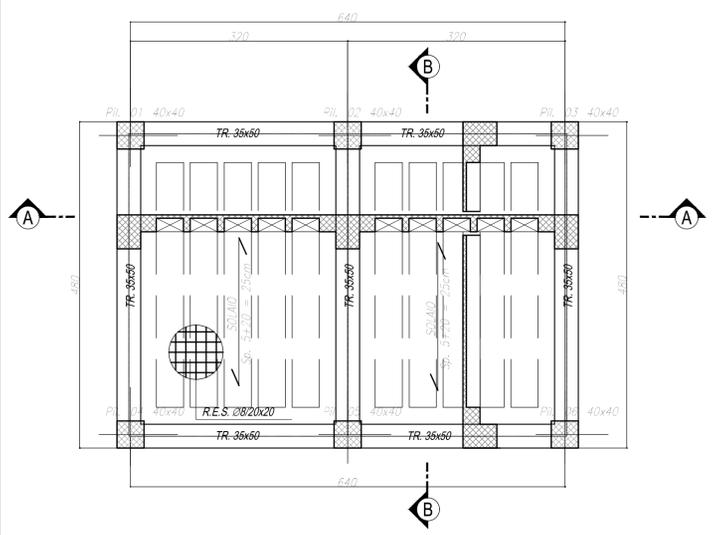


SEZIONE AA
SCALA 1:50

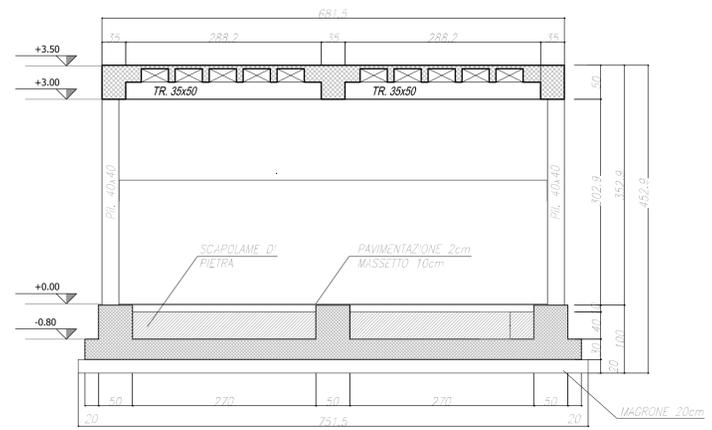

CARPENTERIA FONDAZIONI
SCALA 1:50

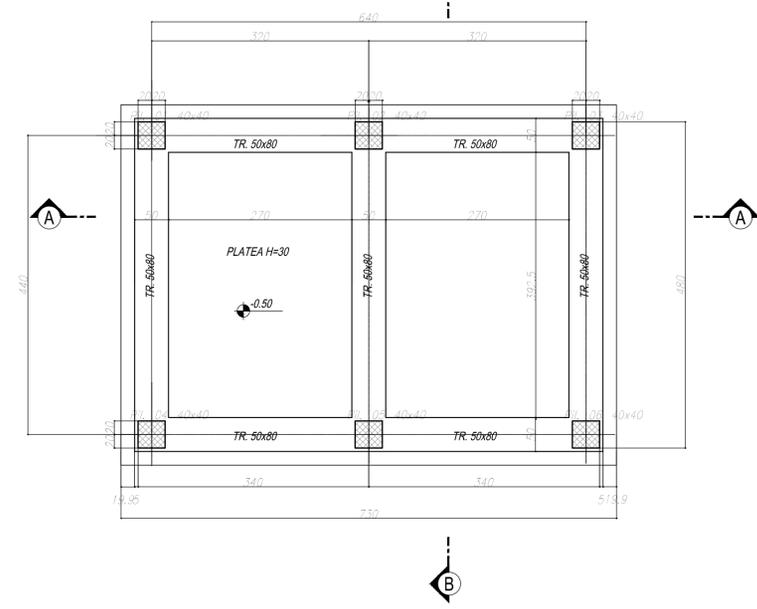

SEZIONE BB
SCALA 1:50

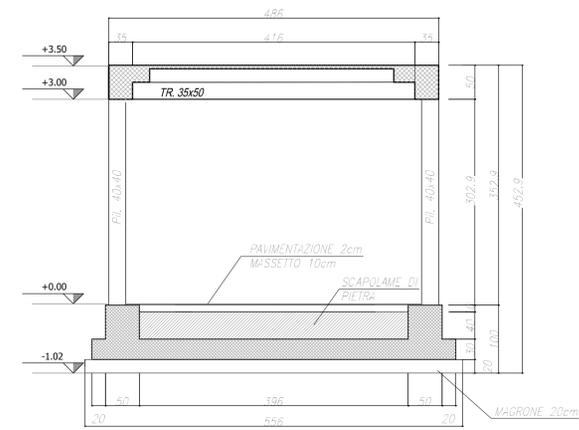

SEZIONE SOLAIO q.3.50
SCALA 1:10

