


Keyplan  
Scala 1: 40000

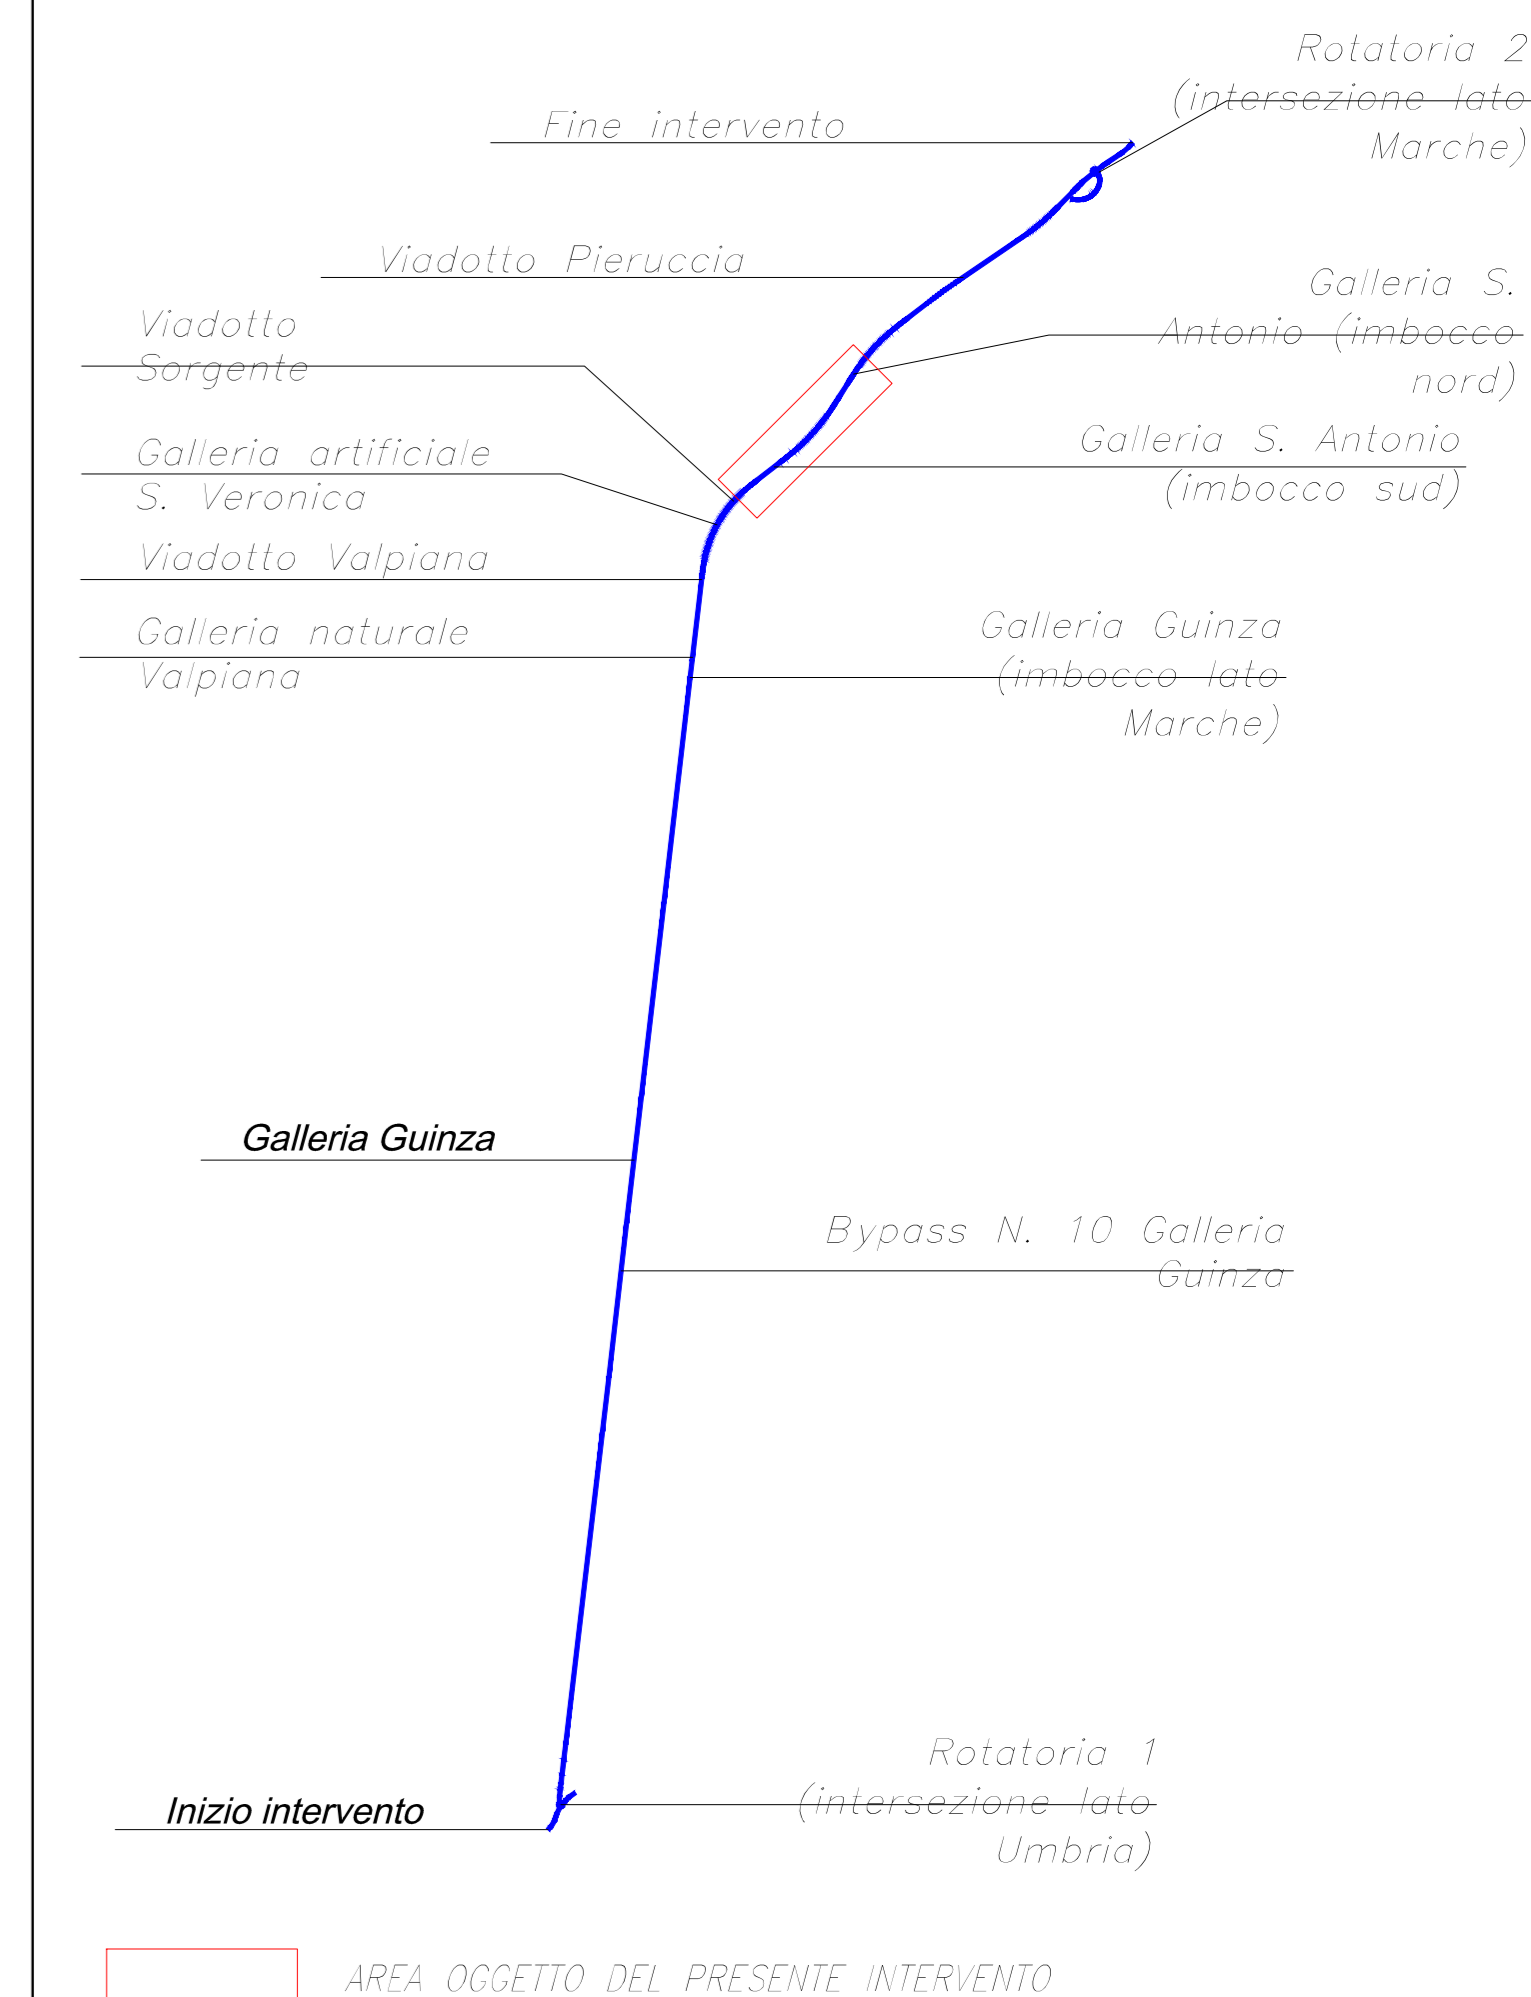

Direzione Progettazione e Realizzazione Lavori

ITINERARIO INTERNAZIONALE E78 S.G.C. GROSSETO – FANO  
Tratto Selci Lama (E45) – S. Stefano di Gaio  
Adeguamento a 2 corsie della Galleria della Guinza (lotto 2)  
e del tratto Guinza – Mercatello Ovest (lotto 3)  
1° stralcio

**PROGETTO DEFINITIVO** cod. AN58

PROGETTAZIONE: ANAS - DIREZIONE PROGETTAZIONE E REALIZZAZIONE LAVORI

<p><b>PROGETTISTI</b> Ing. A. DI GIACOMO C.P.E. Ing. S. DI GIACOMO</p>		<p><b>IL GEOLOGO</b> Ing. G. DI GIACOMO C.P.E. Ing. S. DI GIACOMO</p>
<p><b>IL RESPONSABILE DEL S.A.</b> Ing. A. DI GIACOMO C.P.E. Ing. S. DI GIACOMO</p>		
<p><b>COORDINATORE PER LA SICUREZZA IN FASE DI PROGETTAZIONE</b> Ing. A. DI GIACOMO C.P.E. Ing. S. DI GIACOMO</p>		
<p><b>VISTO IL RESP. DEL PROCEDIMENTO</b> Ing. A. DI GIACOMO C.P.E. Ing. S. DI GIACOMO</p>		
<p><b>PROTOCOLLO</b></p>	<p><b>DATA:</b></p>	

**EDIFICI IMPIANTI**

Galleria S. Antonio

PIANTA, PROSPETTO, SEZIONI, ABACO PORTE E FINESTRE

<p><b>CODICE PROGETTO</b> PROGETTO: <b>LO702M D 1801</b></p>	<p><b>NOME FILE</b> TOOFAD4STRDI01_B</p>	<p><b>REVISIONE</b> <b>B</b></p>	<p><b>VARE</b></p>
<p><b>D</b></p>	<p><b>C</b></p>	<p><b>B AGGIORNAMENTO</b></p>	<p>Luglio 19</p>
<p><b>A EMISSIONE</b></p>	<p>Giugno 2018</p>	<p><b>DATA</b></p>	<p><b>REDDITO VERIFICATO APPROVATO</b></p>

