

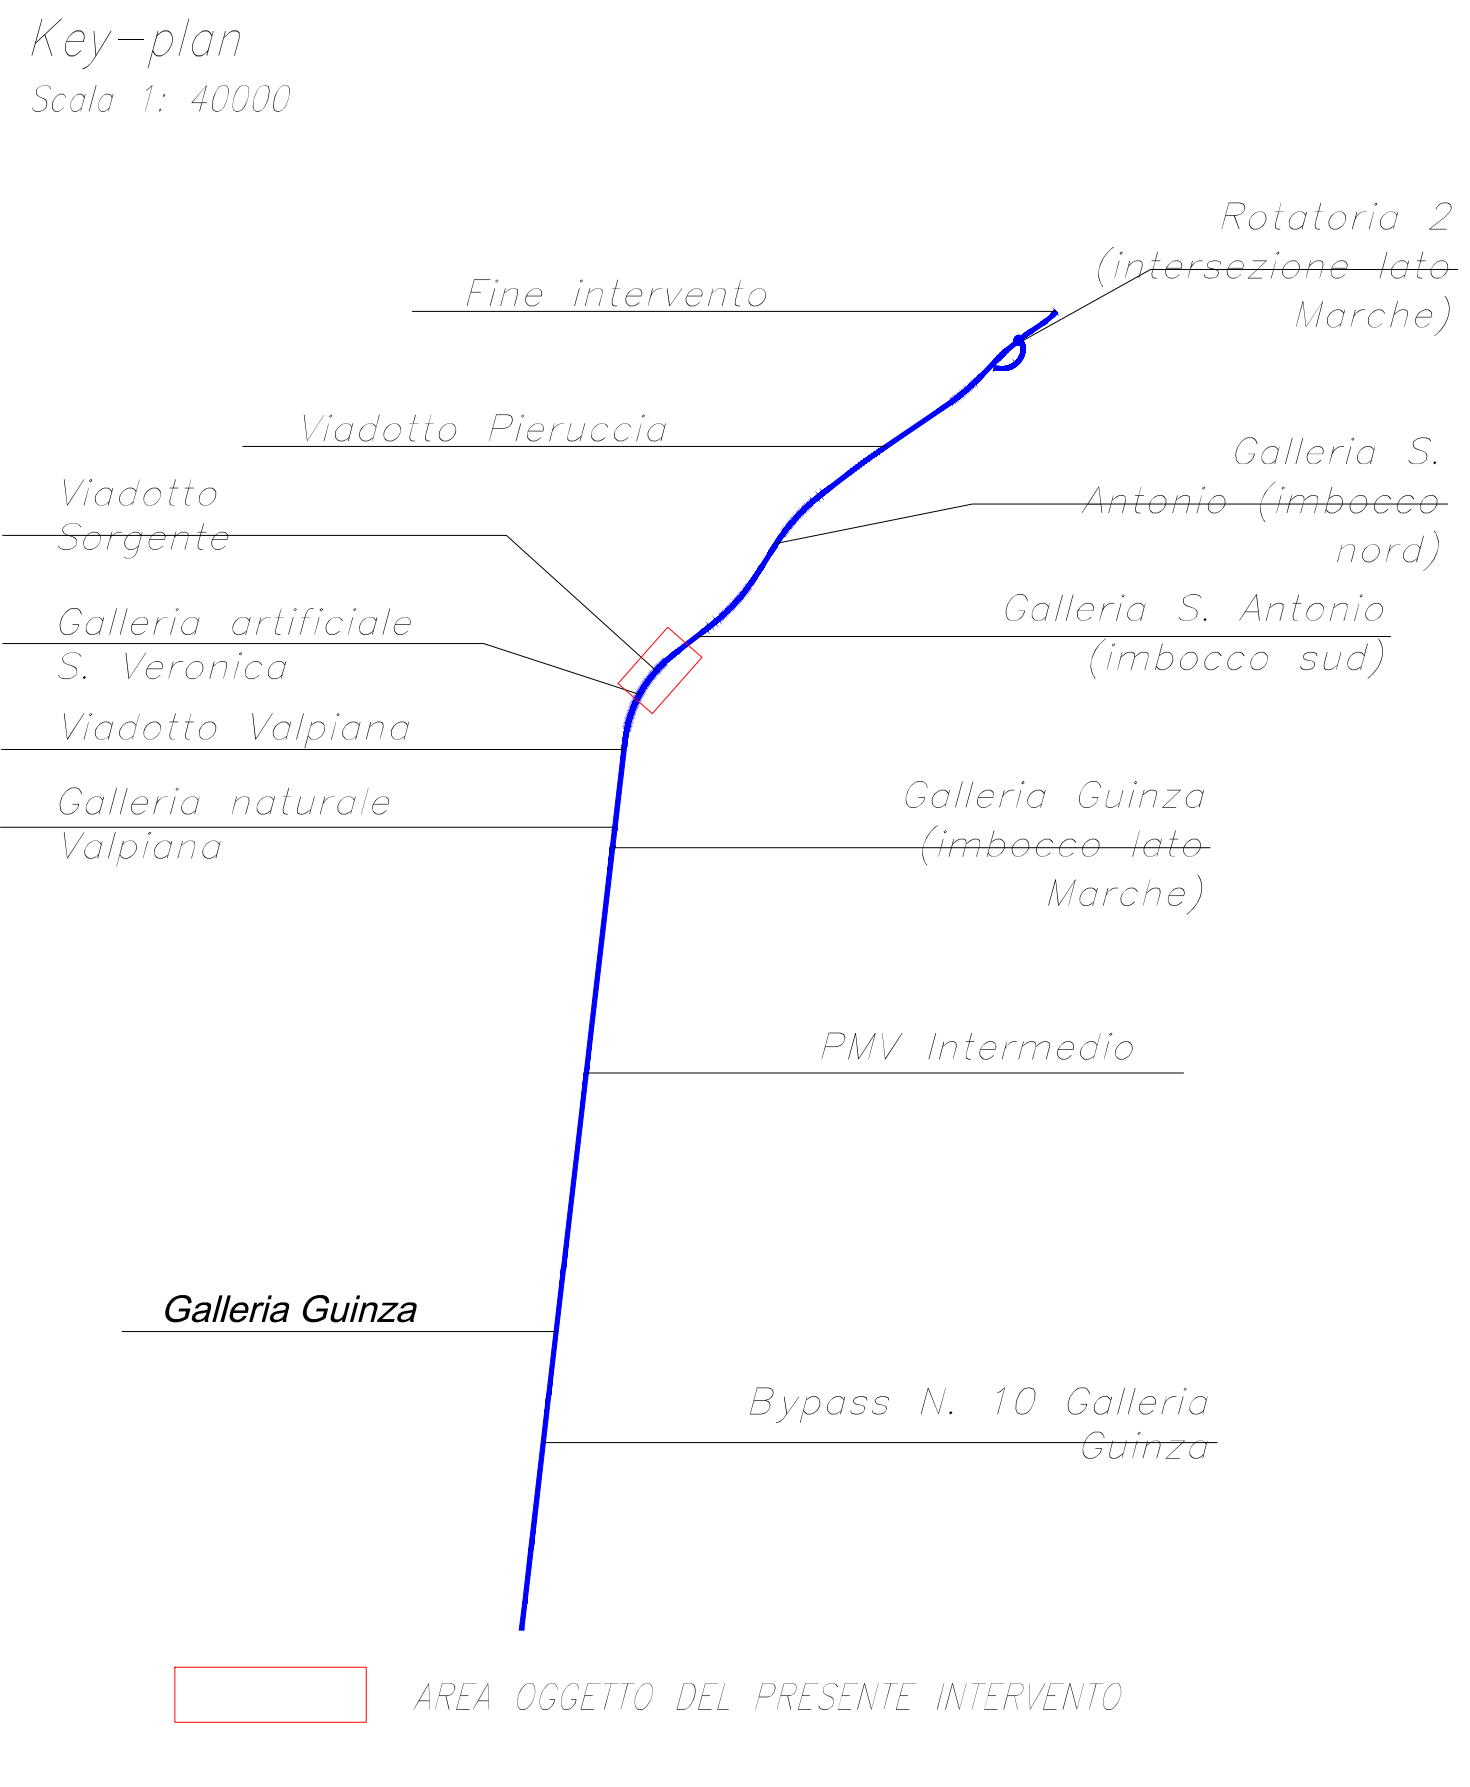


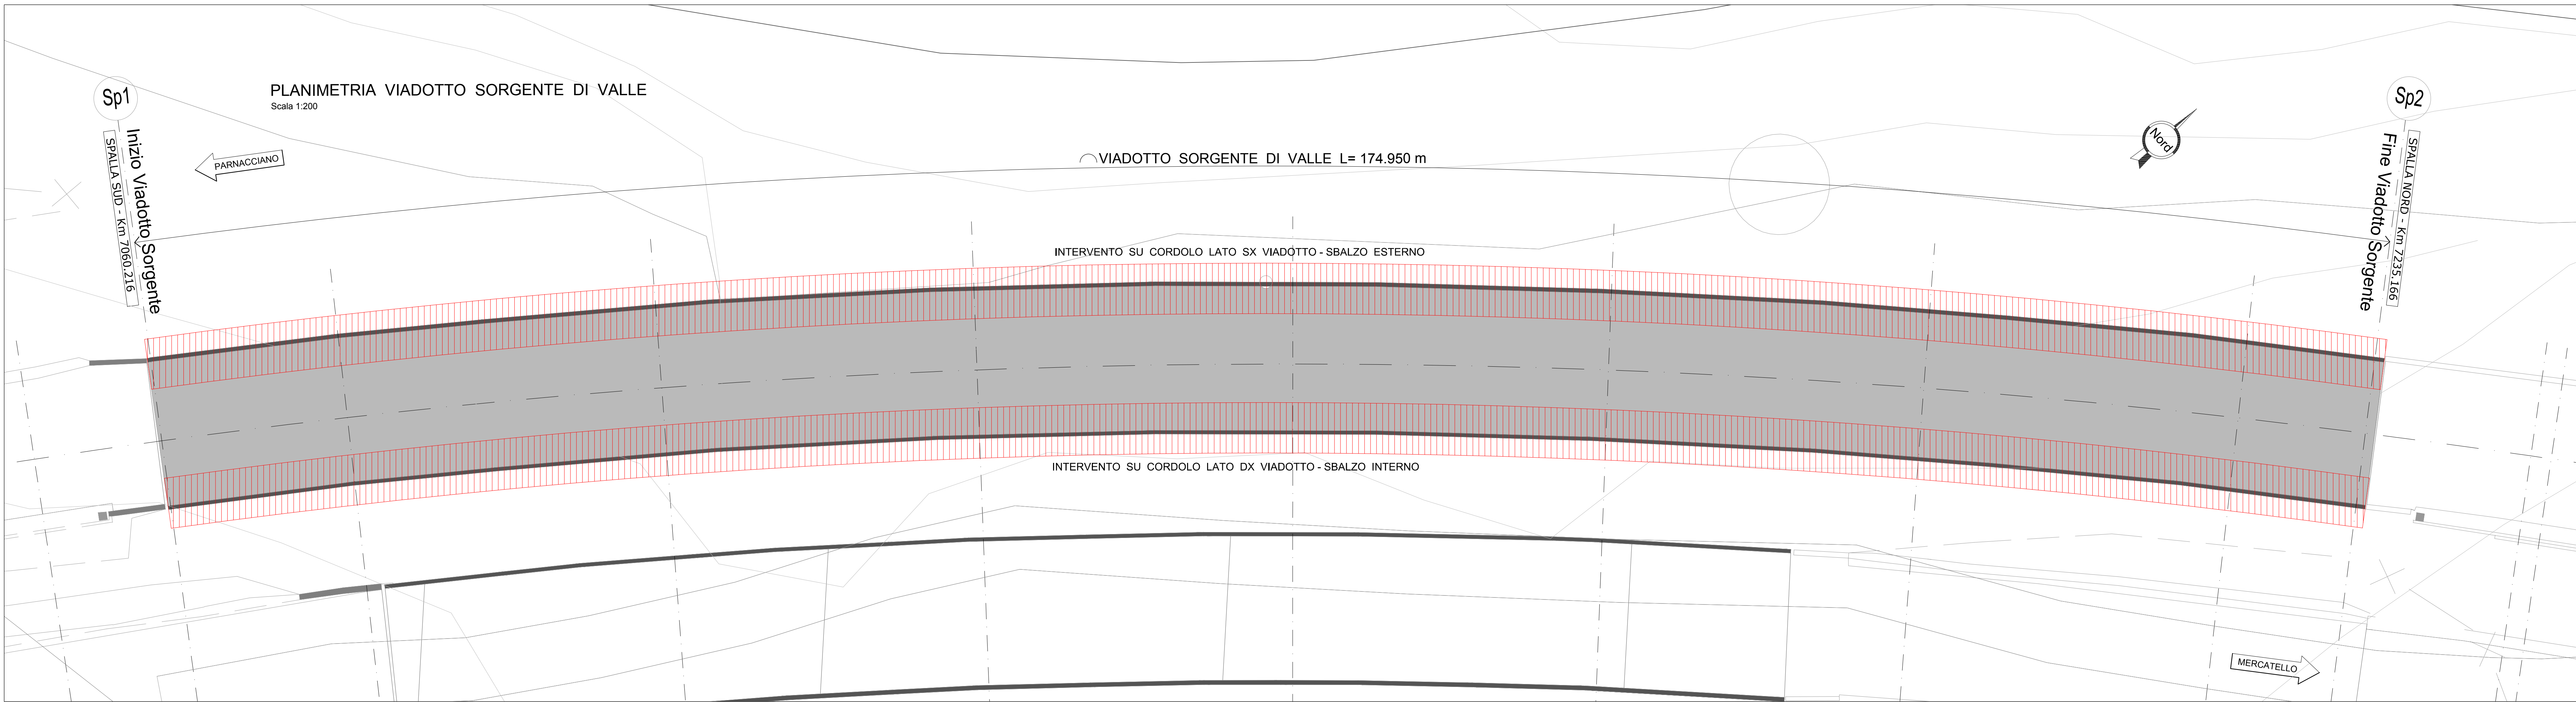


INTERVENTO SU CORDOLO SBALZO LATO ESTERNO VIADOTTO


PIANTA ZONA DI INTERVENTO SEZIONE 1 - 1
Scala 1:20

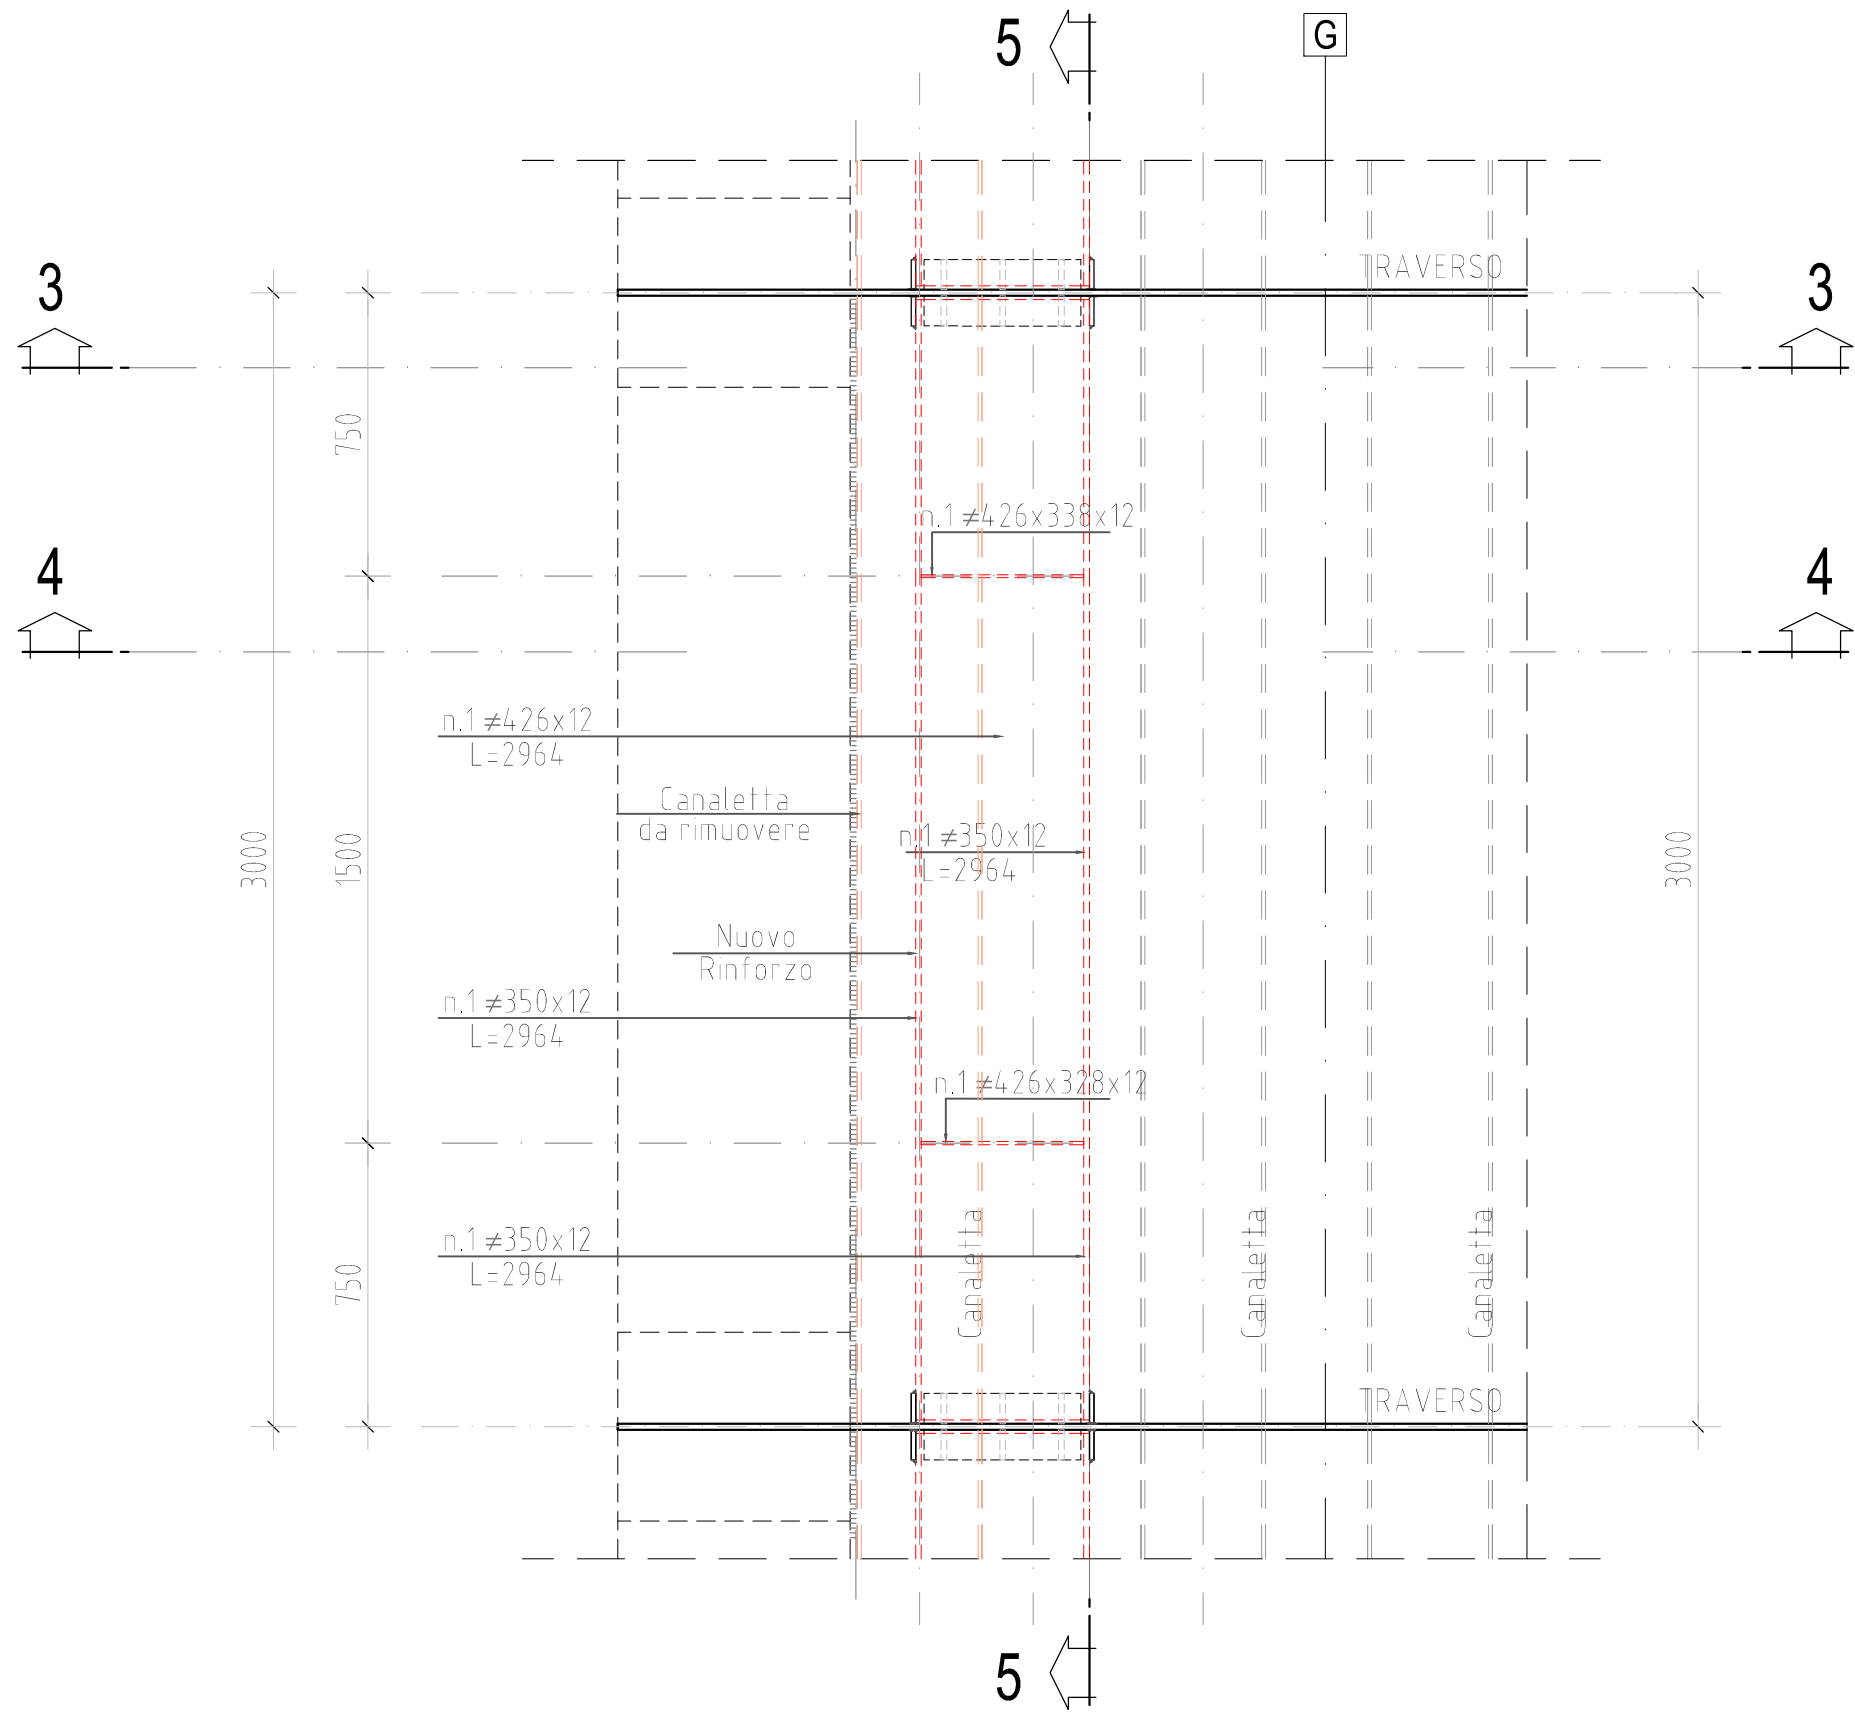


PIANTA ZONA DI INTERVENTO SEZIONE 2 - 2
Scala 1:20

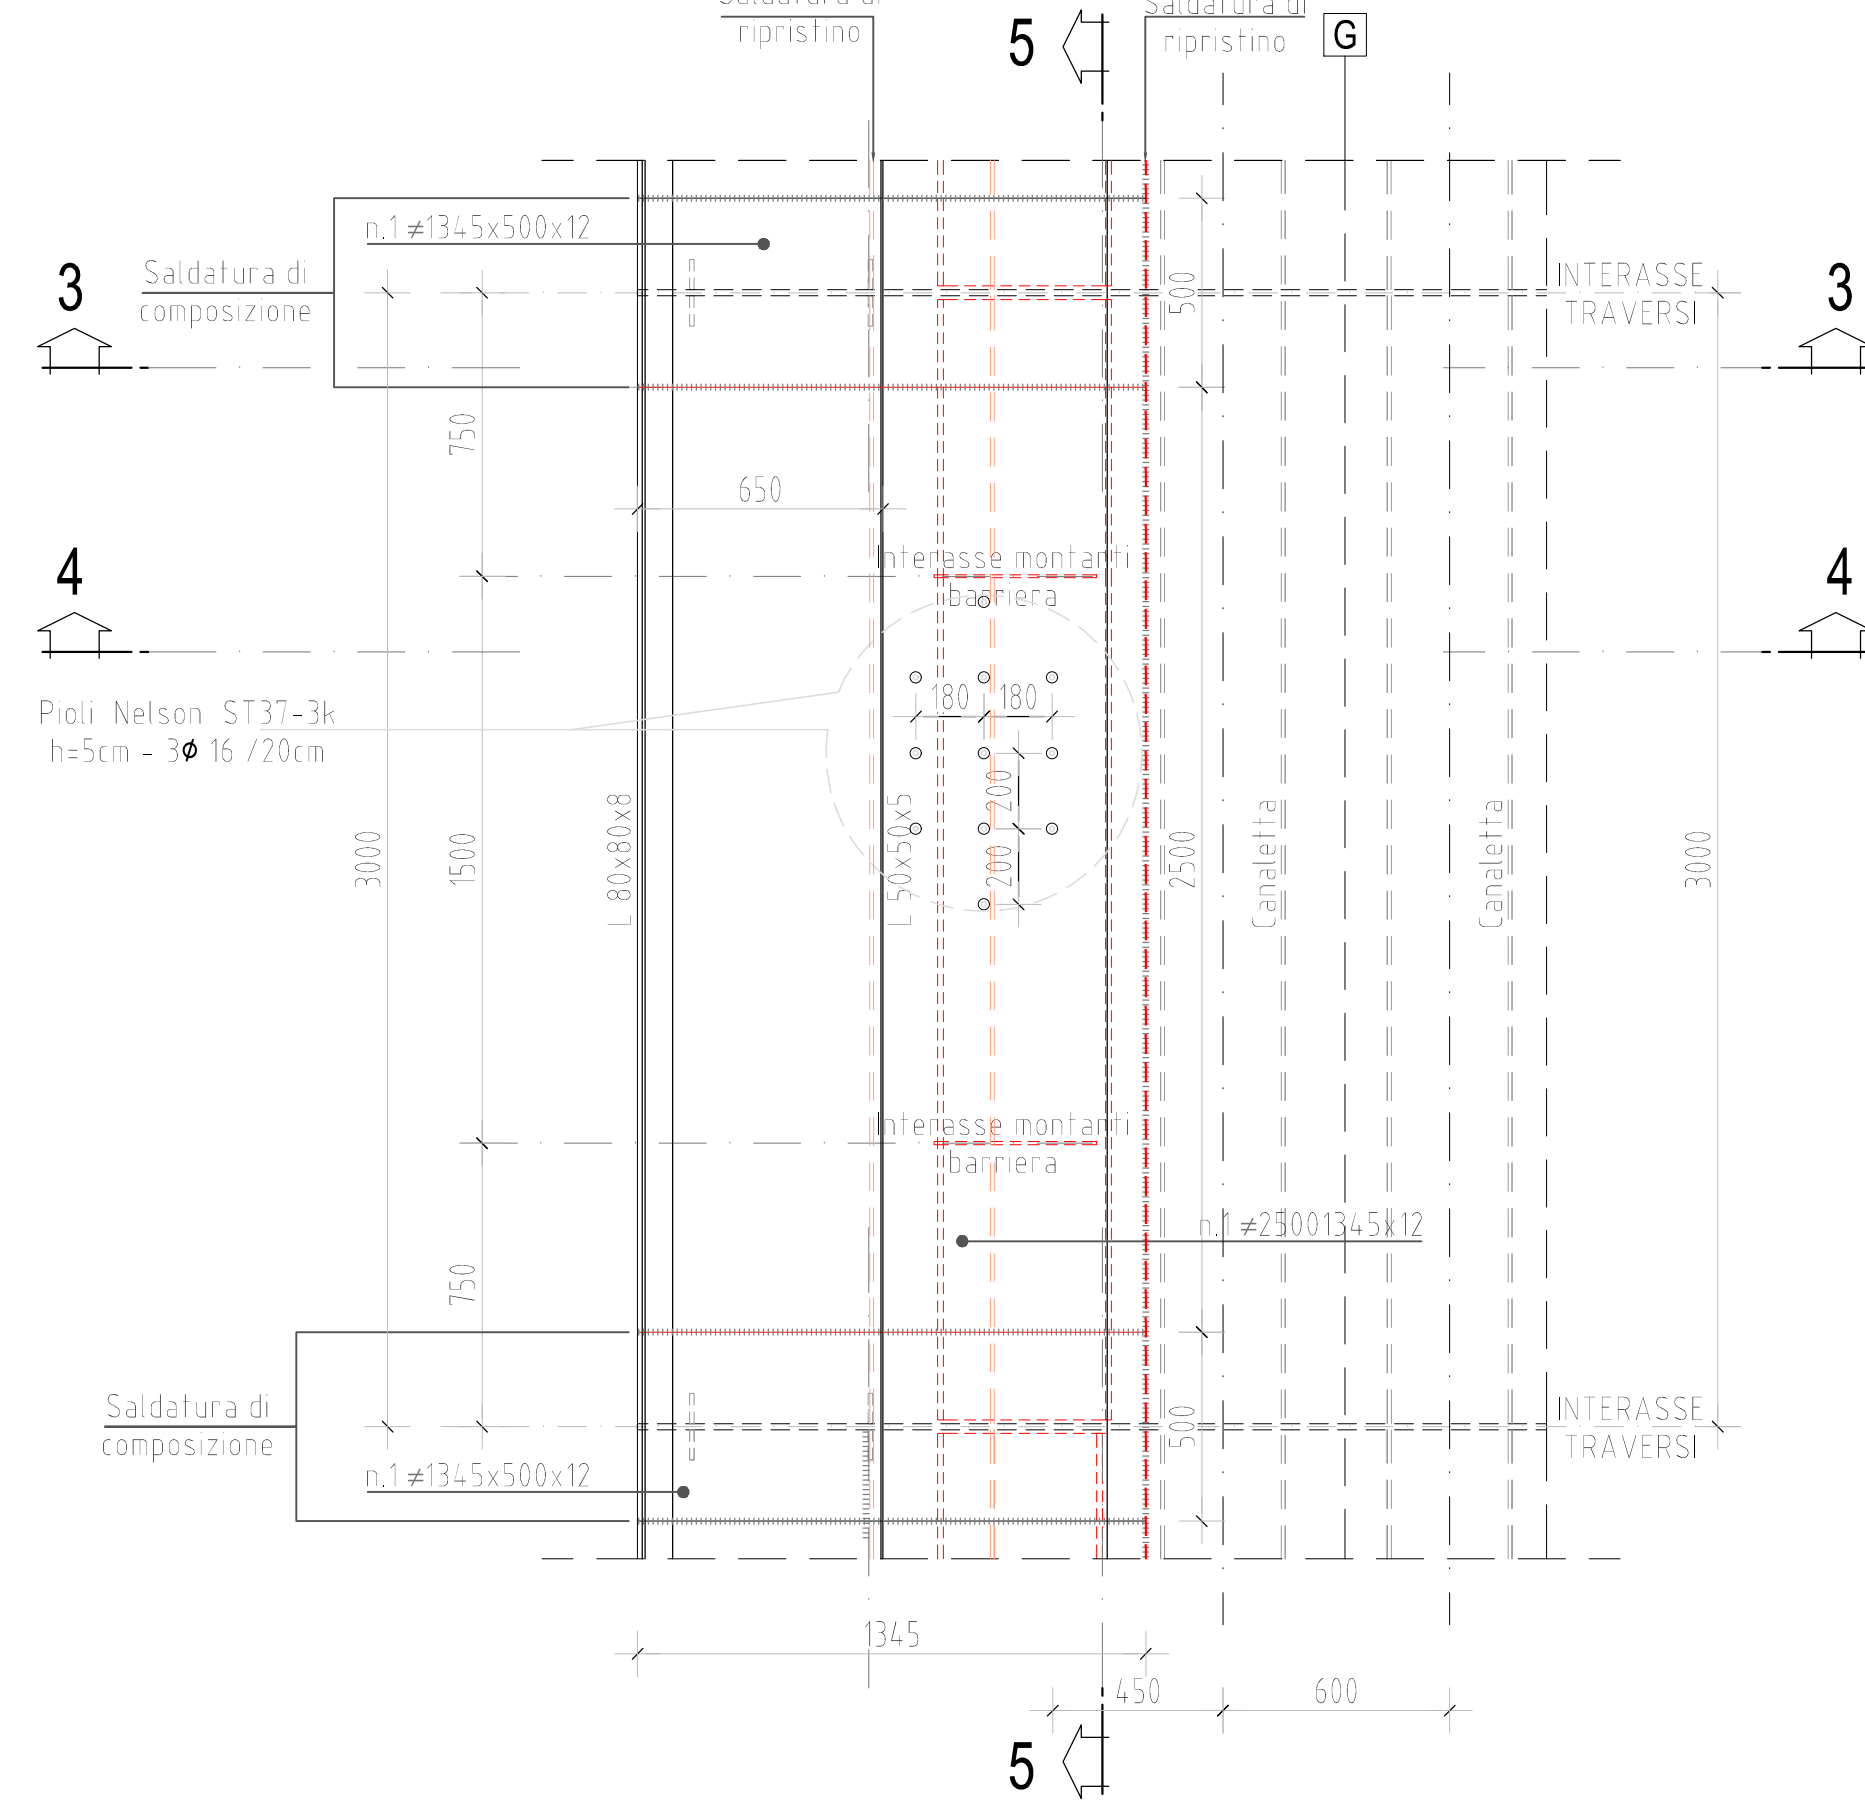


PIANTA ZONA DI INTERVENTO SEZIONE 3 - 3
Scala 1:20

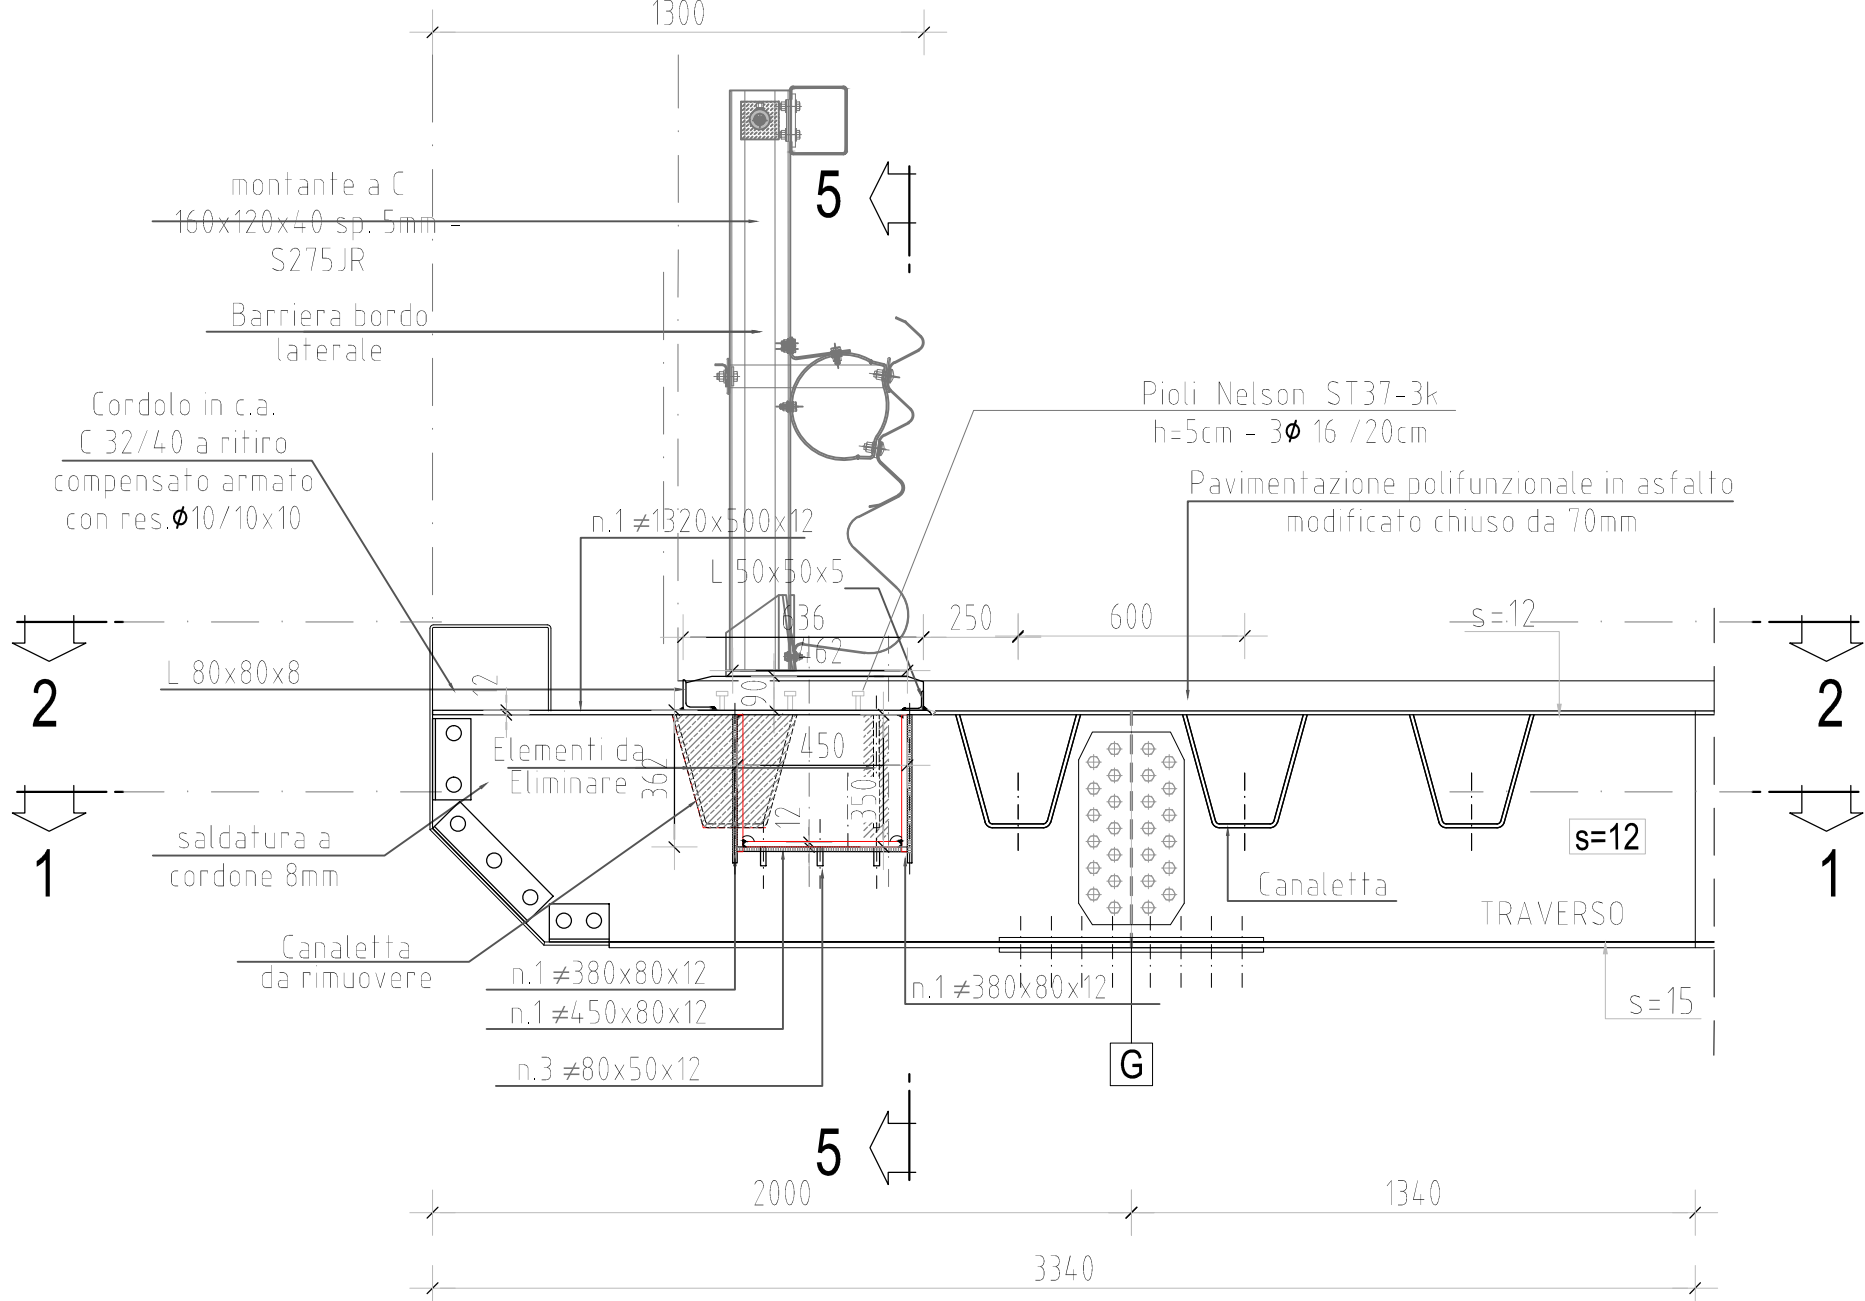


PIANTA ZONA DI INTERVENTO SEZIONE 4 - 4
Scala 1:20

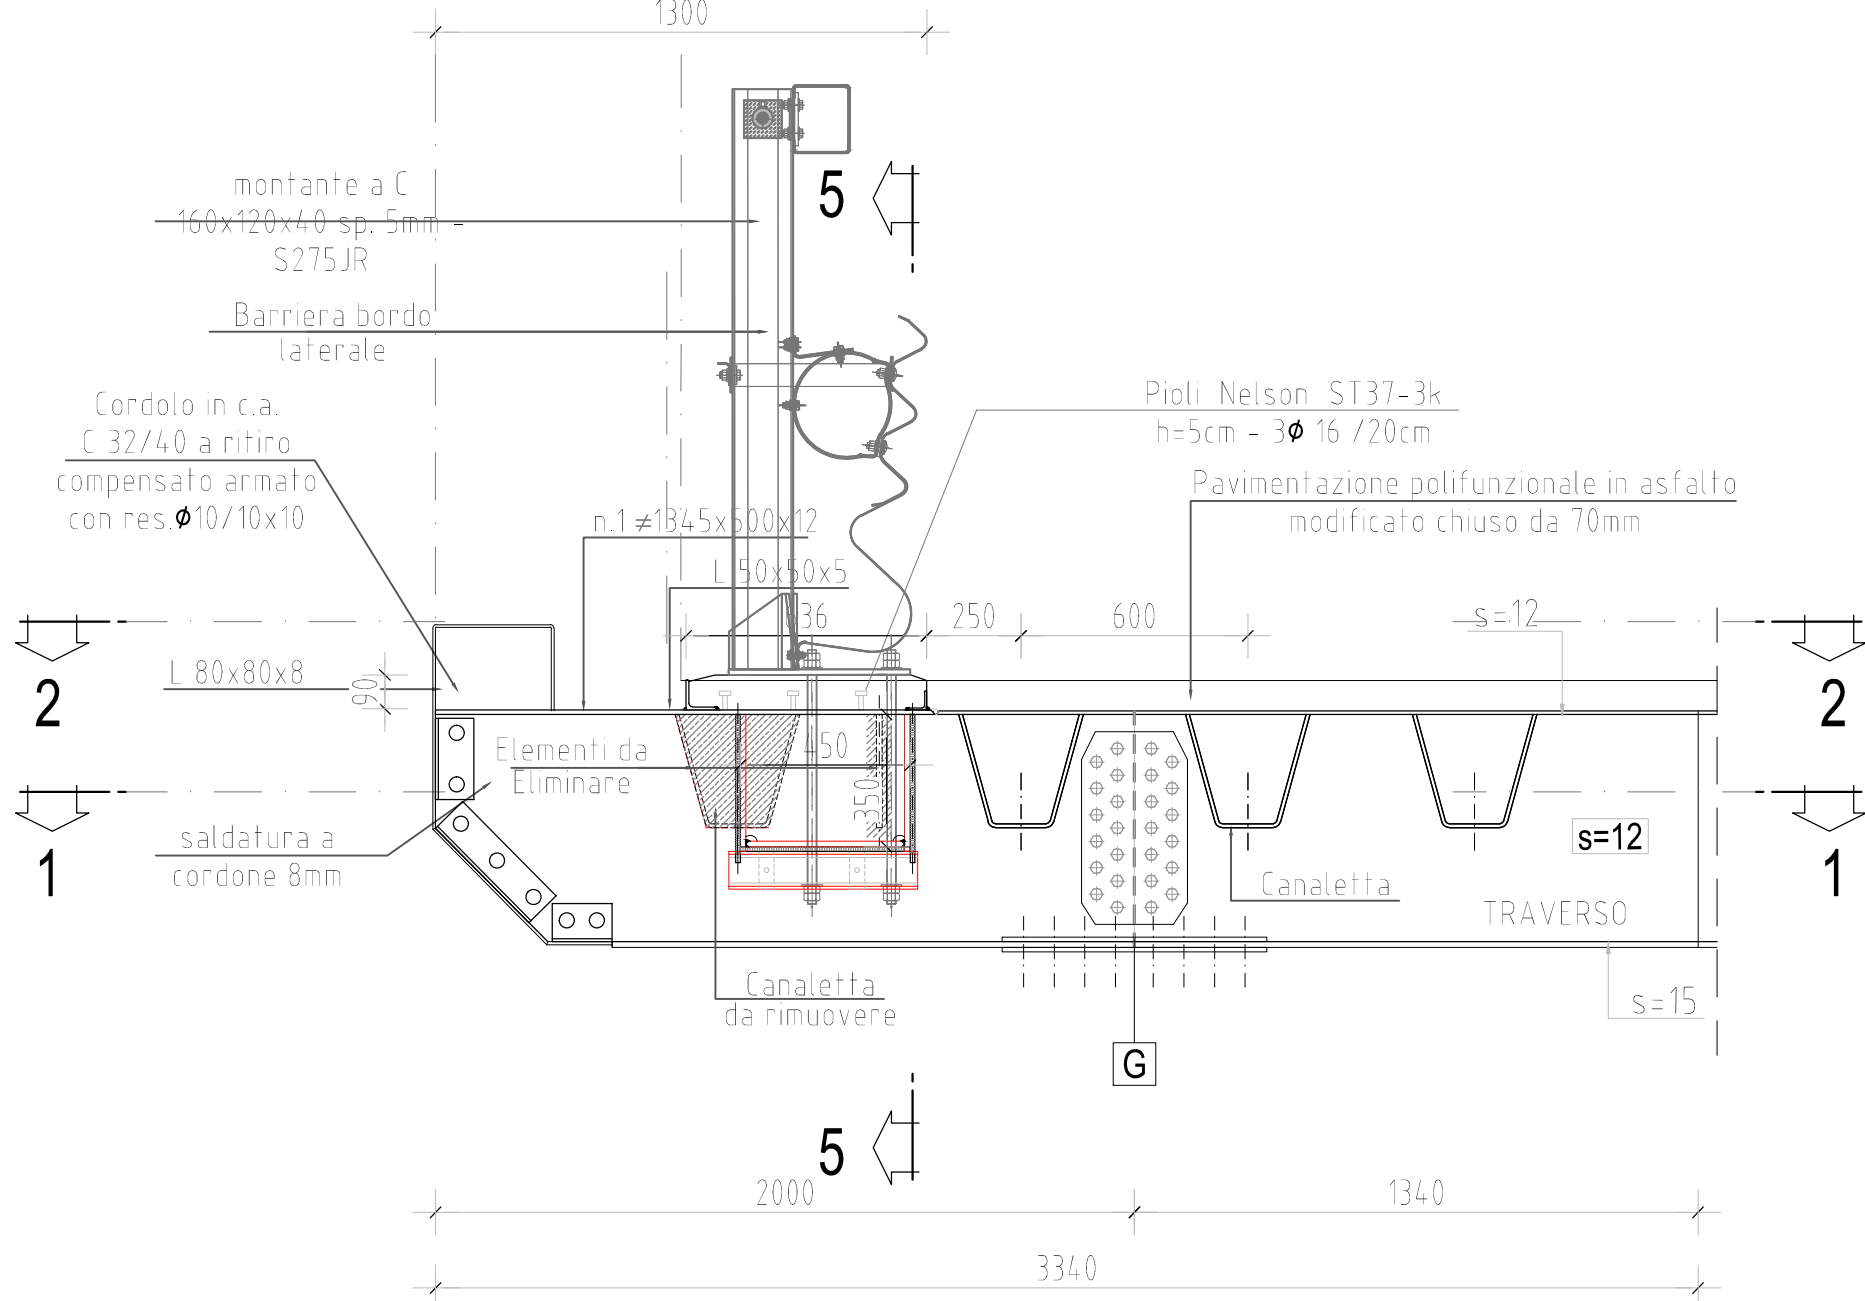


PARTICOLARE SEZIONE TRASVERSALE STATO ATTUALE - Demolizioni
Scala 1:20

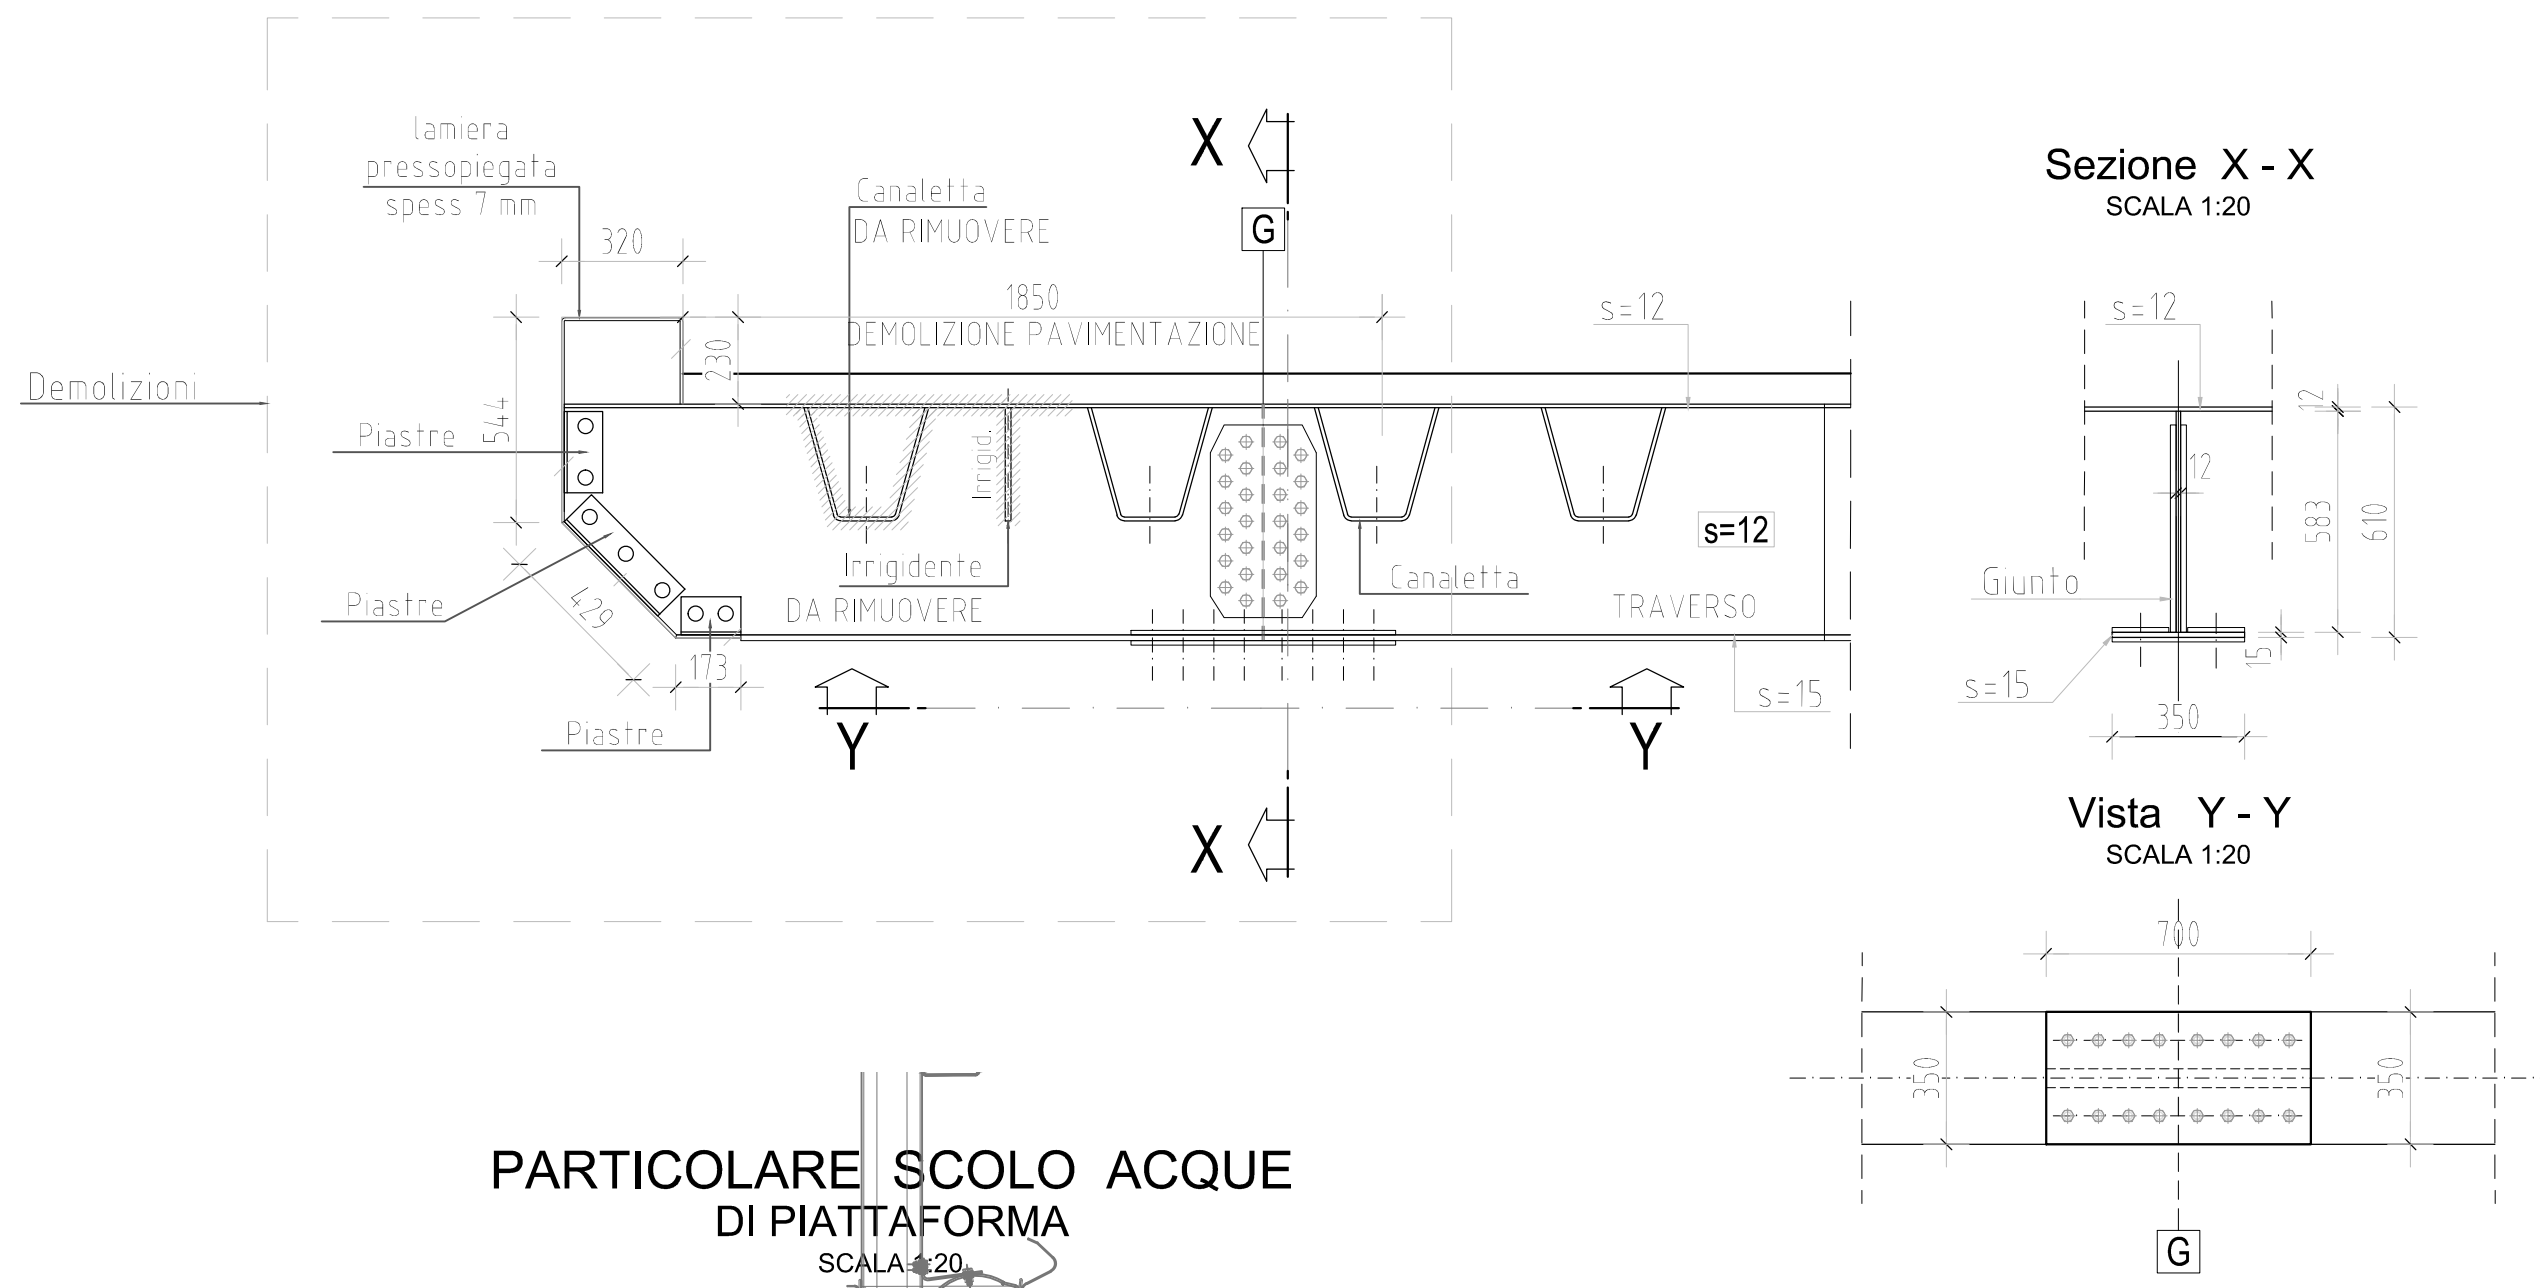

PARTICOLARE SCOLO ACQUE DI PIATTAFORMA
Scala 1:20

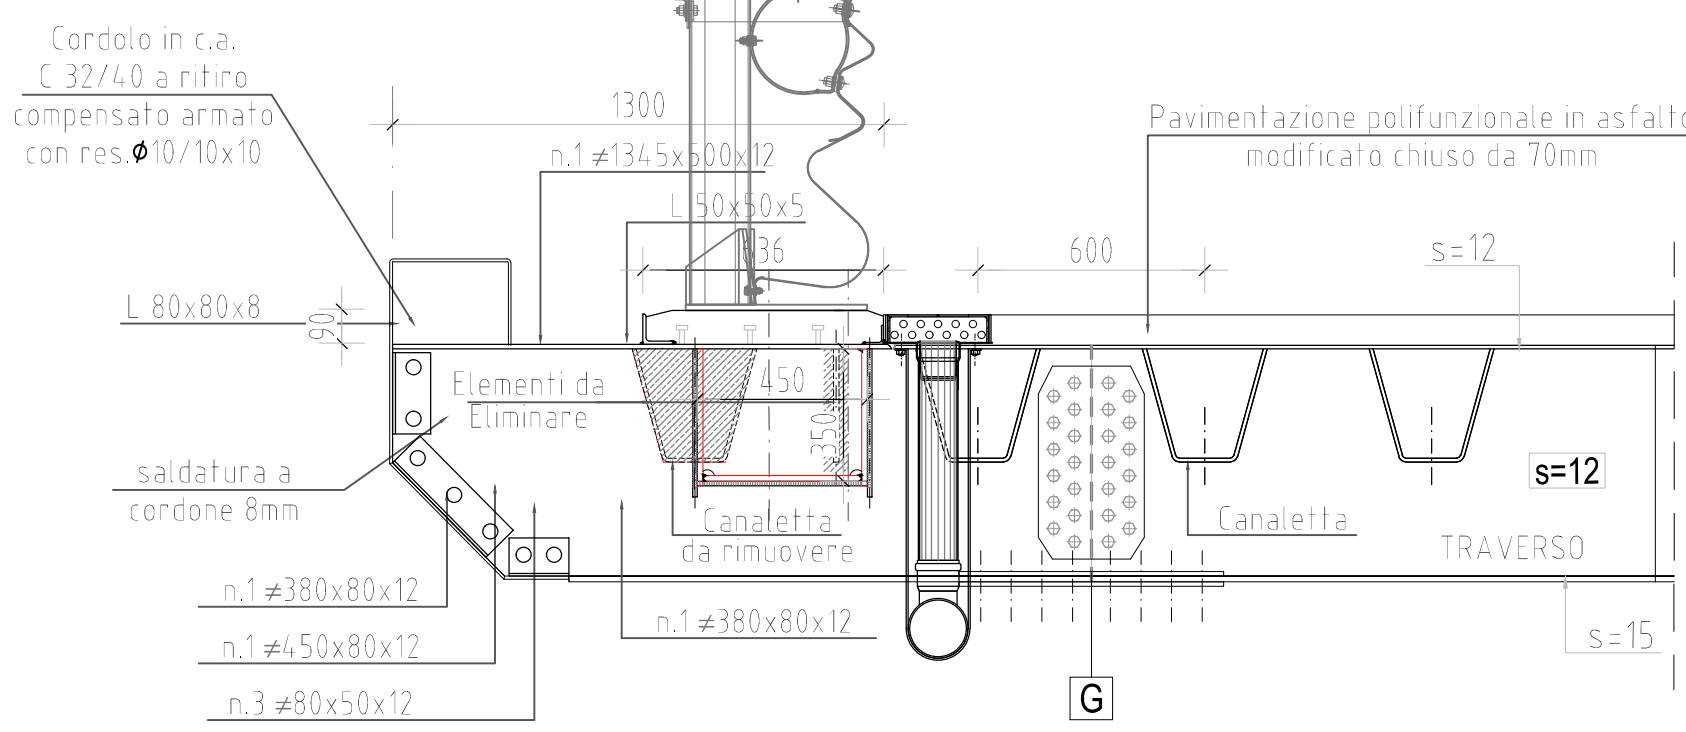


PARTICOLARE SEZIONE LONGITUDINALE SEZIONE 5 - 5
Scala 1:20

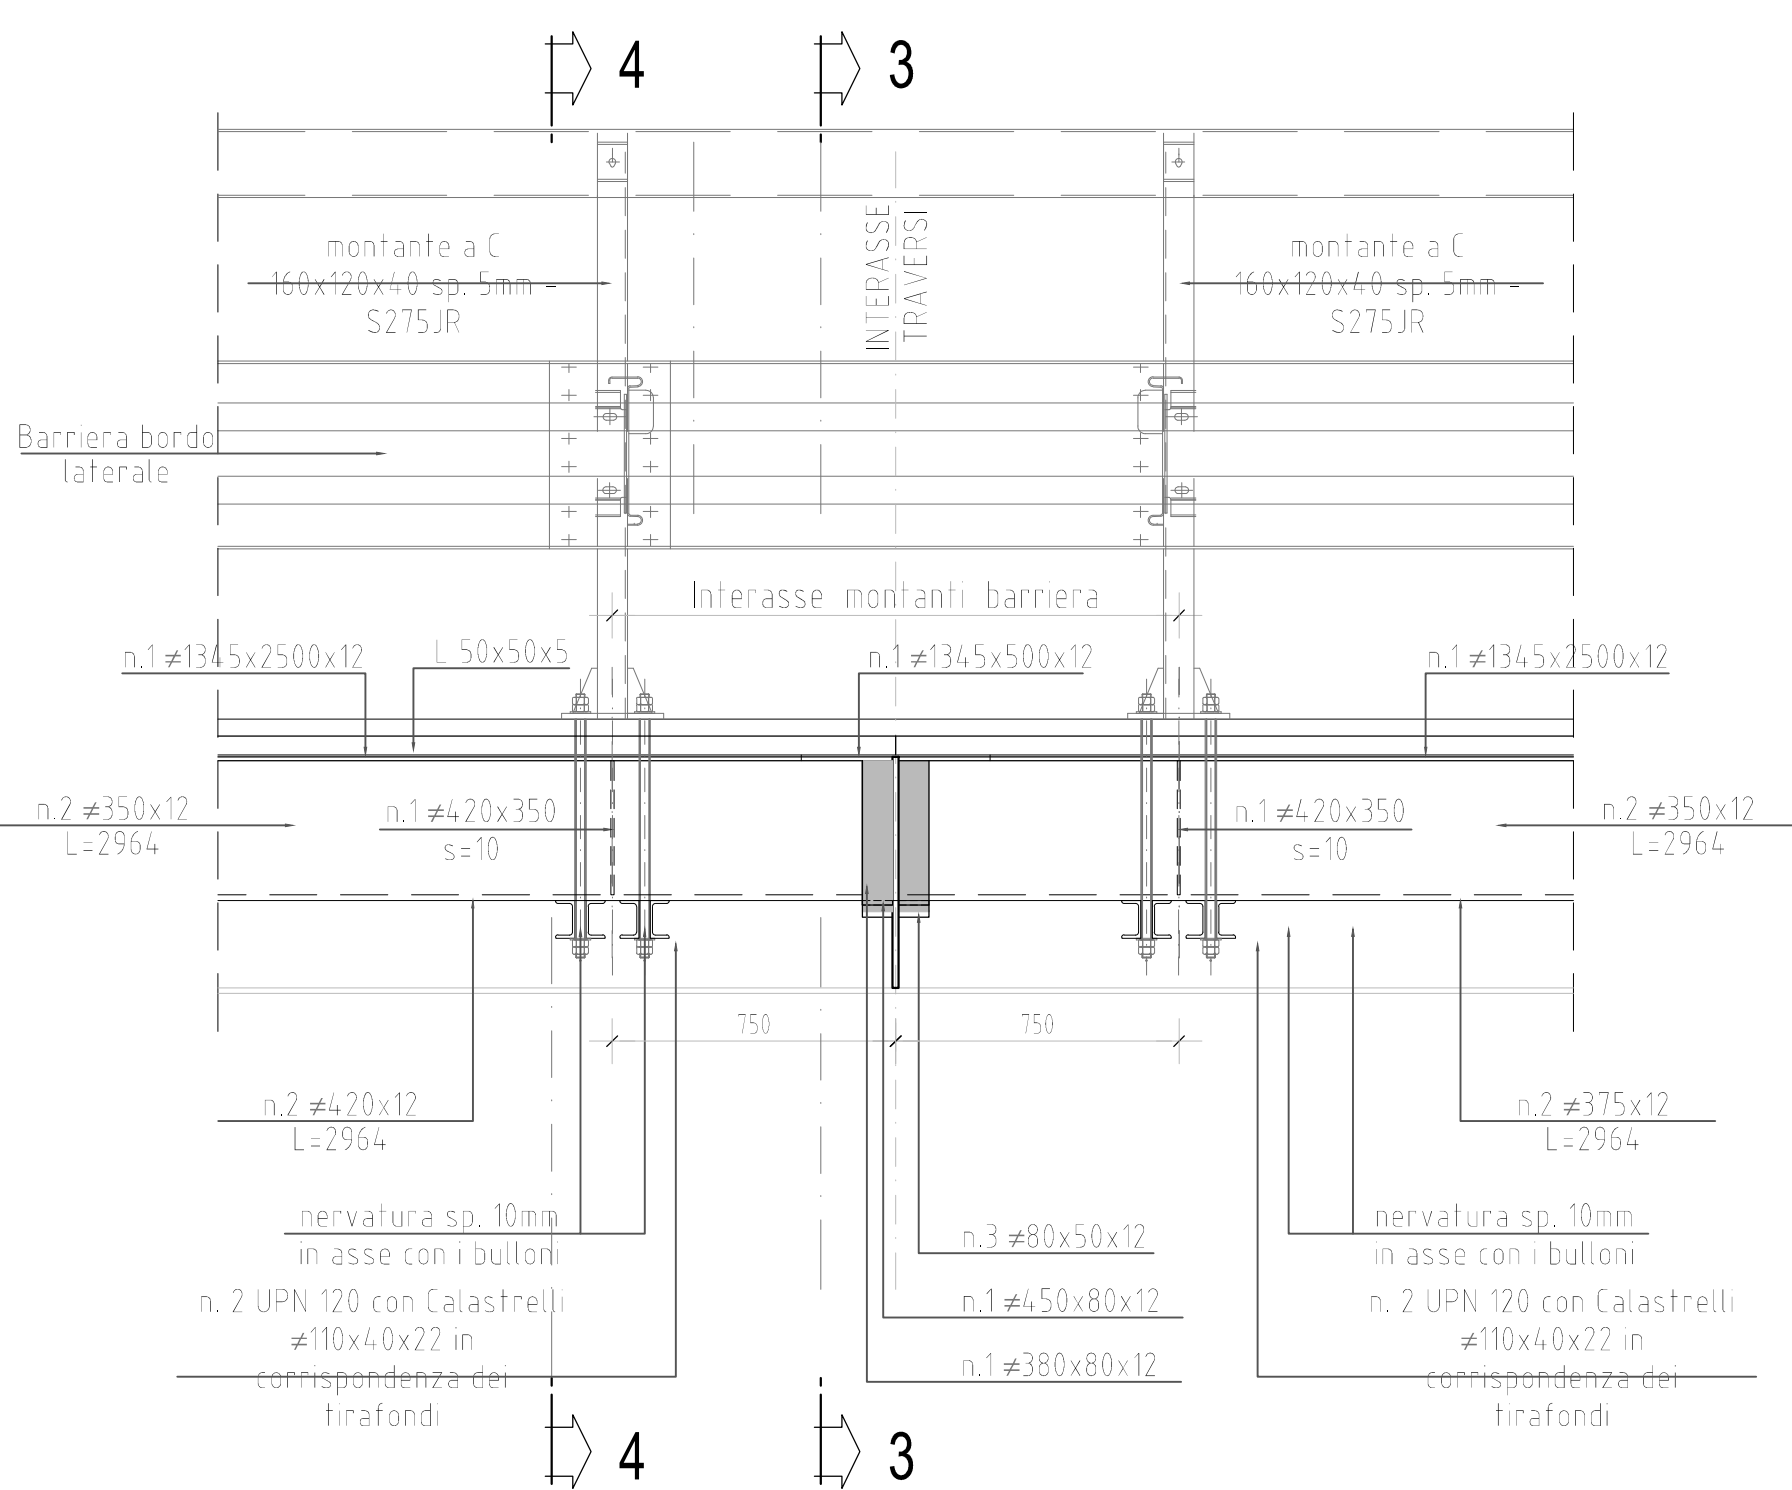


INTERVENTO SU CORDOLO SBALZO LATO INTERNO VIADOTTO

PARTICOLARE SEZIONE TRASVERSALE VIADOTTO LATO INTERNO
Scala 1:20

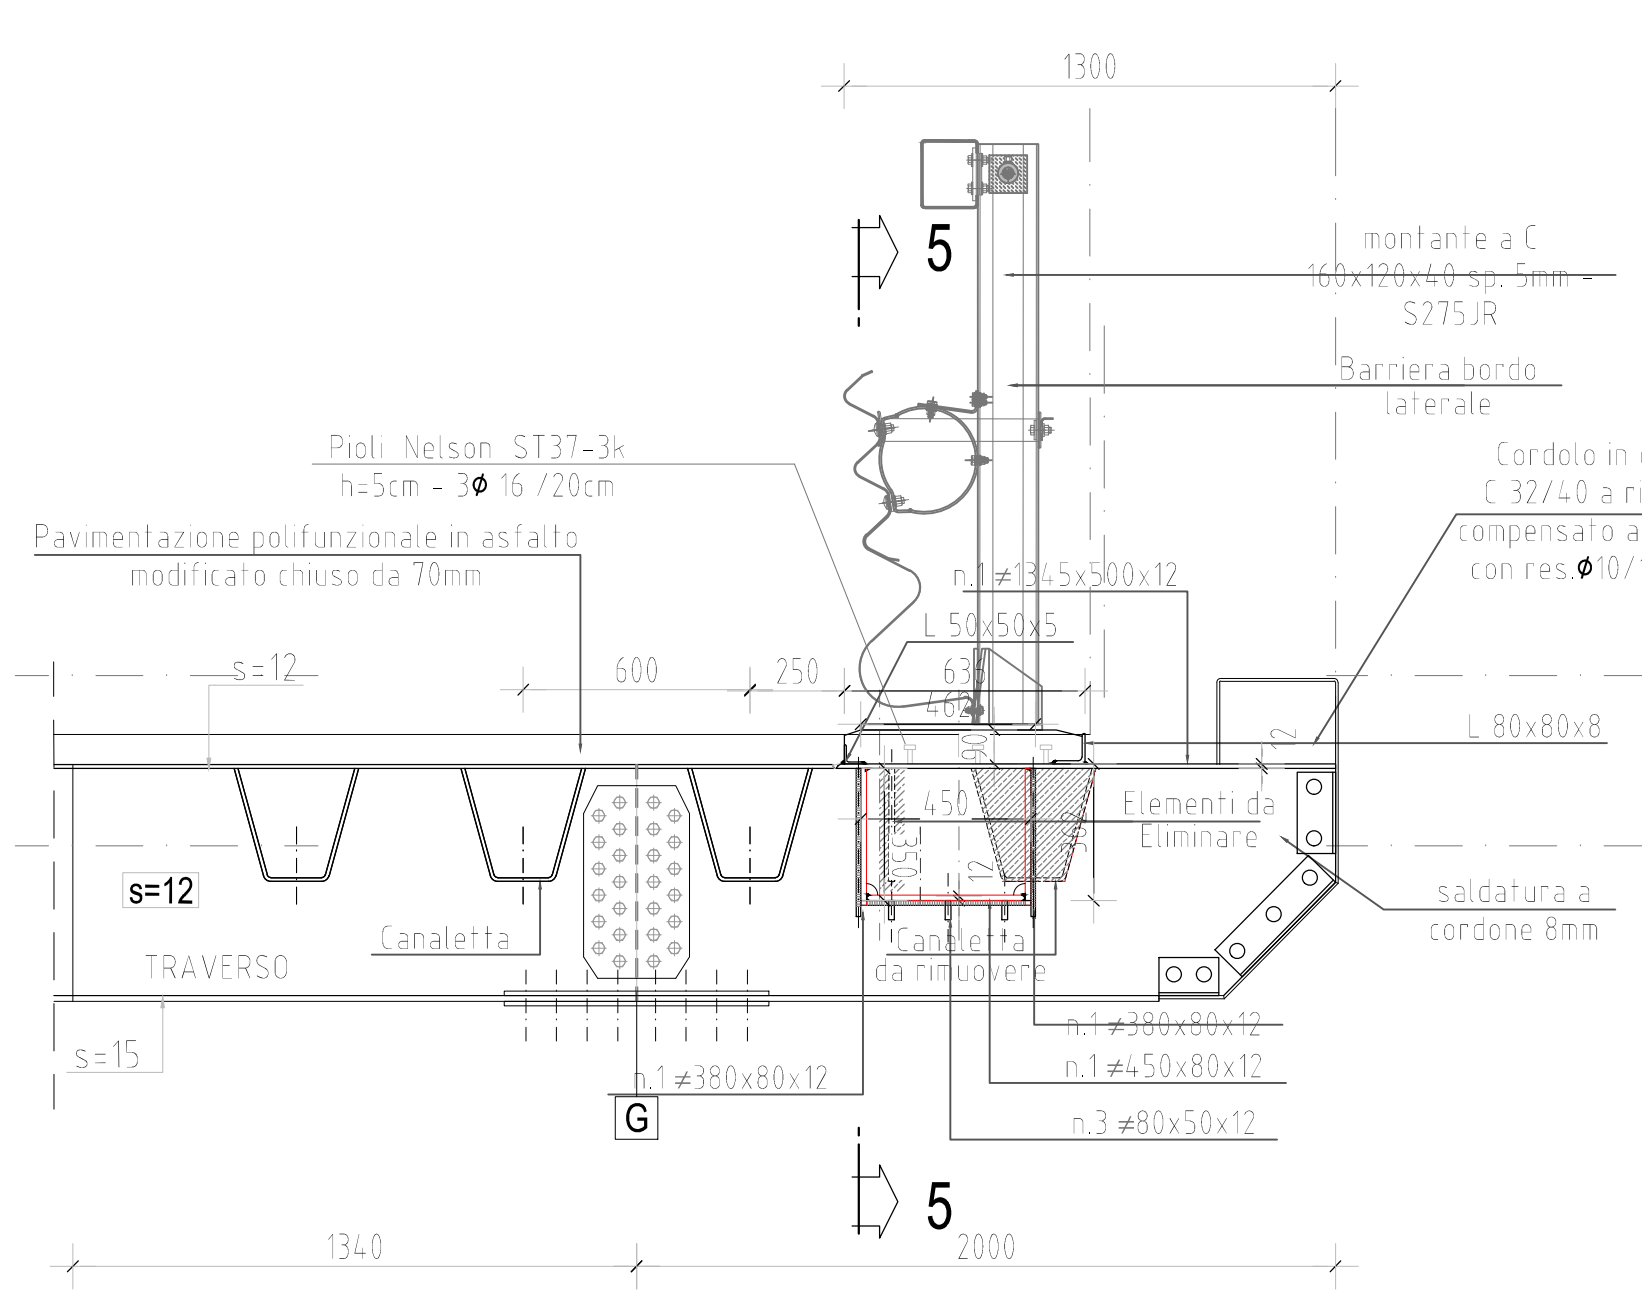

PARTICOLARE SEZIONE TRASVERSALE VIADOTTO LATO INTERNO
Scala 1:20

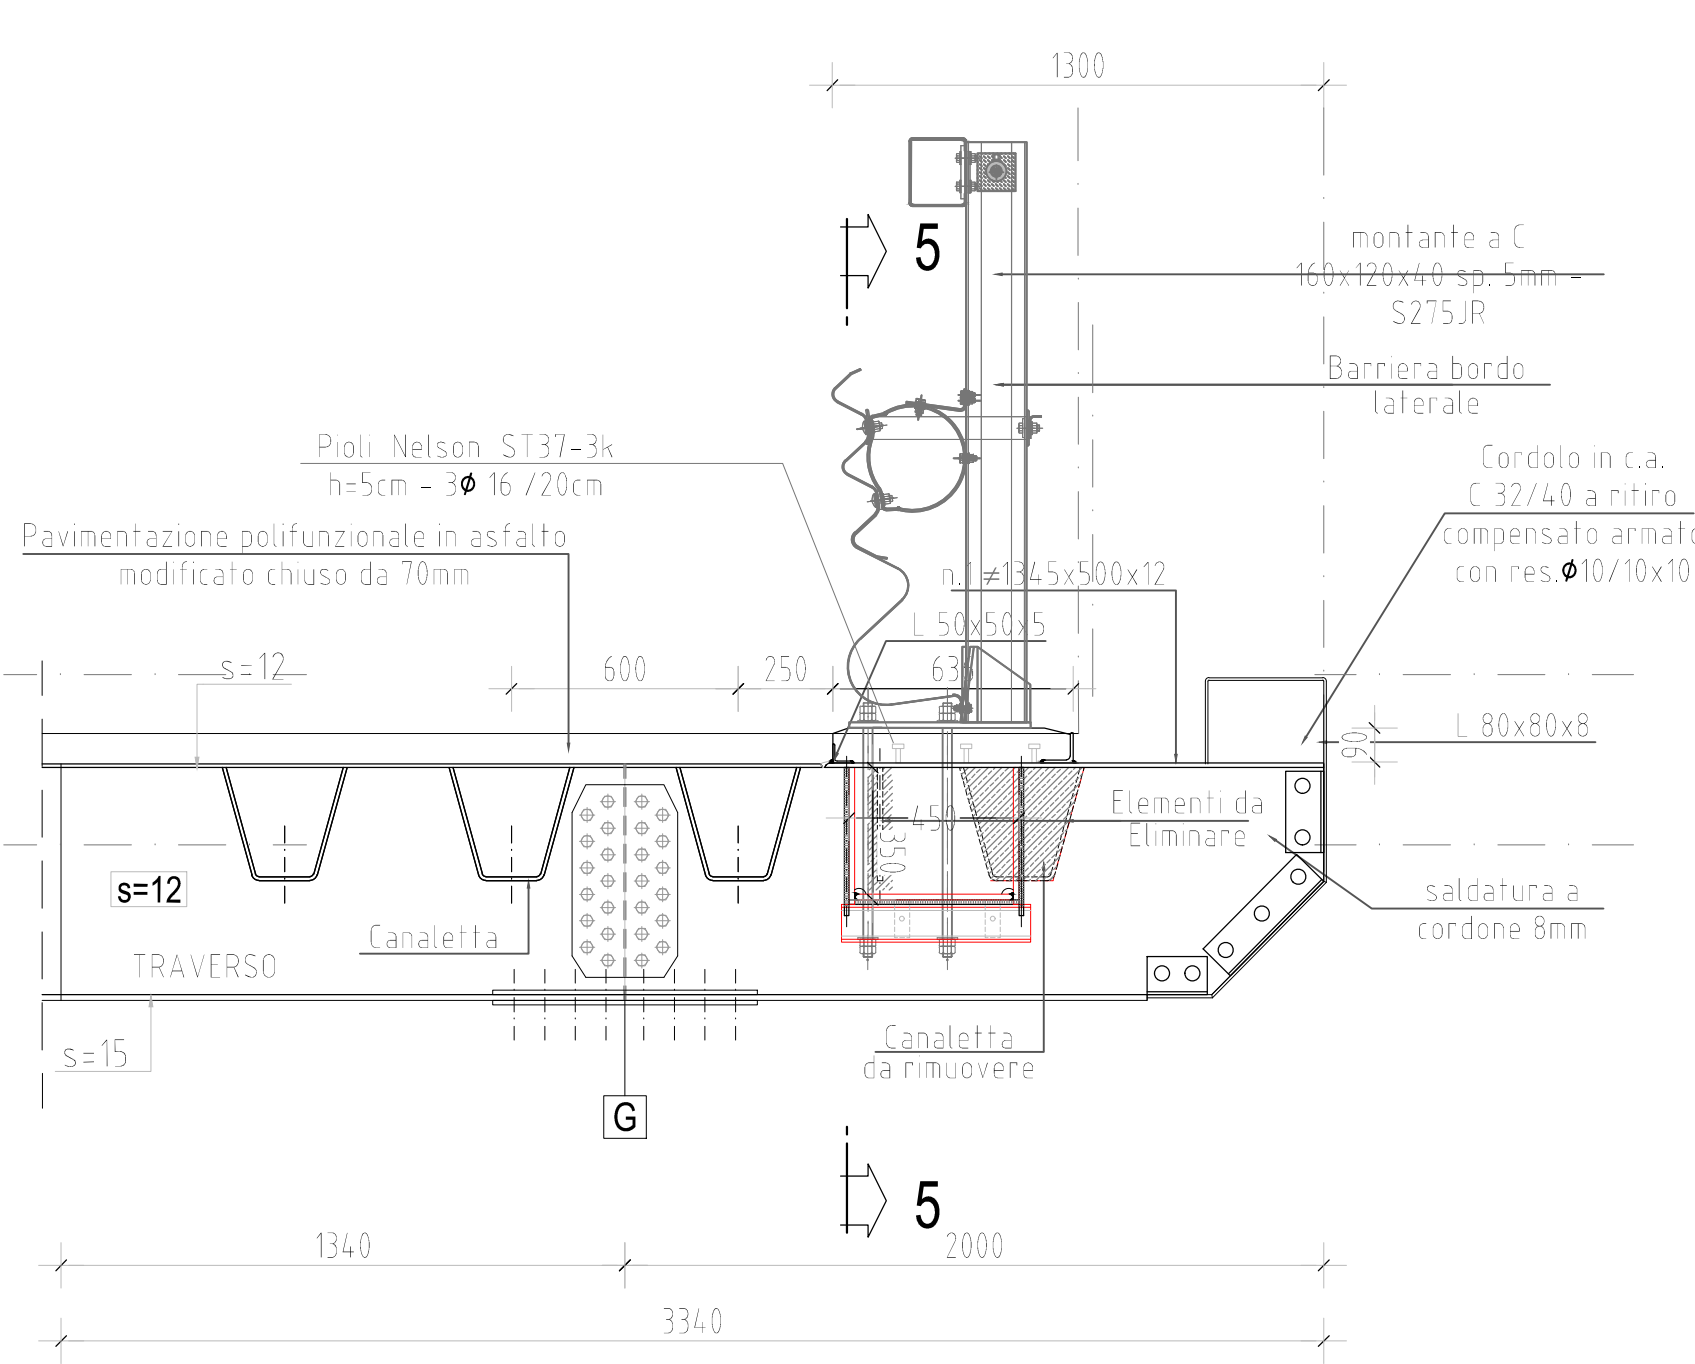

Sanas
GRUPPO FS ITALIANI

Direzione Progettazione e Realizzazione Lavori

ITINERARIO INTERNAZIONALE E78 S.G.C. GROSSETO – FANO
Tratto Selci Lama (E45) – S. Stefano di Gallo
Adeguamento a 2 corsie della Galleria della Guinza (lotto 2) e del tratto Guinza – Mercatello Ovest (lotto 3) 1° stralcio

PROGETTO DEFINITIVO

cod. AN58

PROGETTAZIONE: APPS - DIREZIONE PROGETTAZIONE E REALIZZAZIONE LAVORI

PROGETTISTI:
Roberto Sestini & C. snc
Viale Sestini 10 - 00187 Roma - Tel. 06/498111

IL GEOLOGO:
Ing. Roberto Sestini

IL RESPONSABILE DEL S.I.A.:
Ing. Roberto Sestini

COORDINATORE PER LA SICUREZZA IN FASE DI PROGETTAZIONE:
Ing. Roberto Sestini

VISTO IL RESP. DEL PROCEDIMENTO
Ing. Roberto Sestini

PROTOCOLLO DATA:

INTERVENTI SULLE OPERE D'ARTE ESISTENTI
Viadotto Sorgente di valle
Rifacimento dei cordoli sull'impalcato

CODICE PROGETTO: T00V03ISTRCP01_8
PRODOTTO DA: L0702M D 1801
NOME FILE: T00V03ISTRCP01_8
CORRISPONDENZA: T00V03ISTRCP01

REVISIONE: B WKE

AGGIORNAMENTO: Luglio 19
EMMISSIONE: Agosto 2015

REV. DESCRIZIONE DATA REDATTO VERIFICATO APPROVATO