PLANIMETRIA VIADOTTO SORGENTE DI VALLE
Scala 1:200

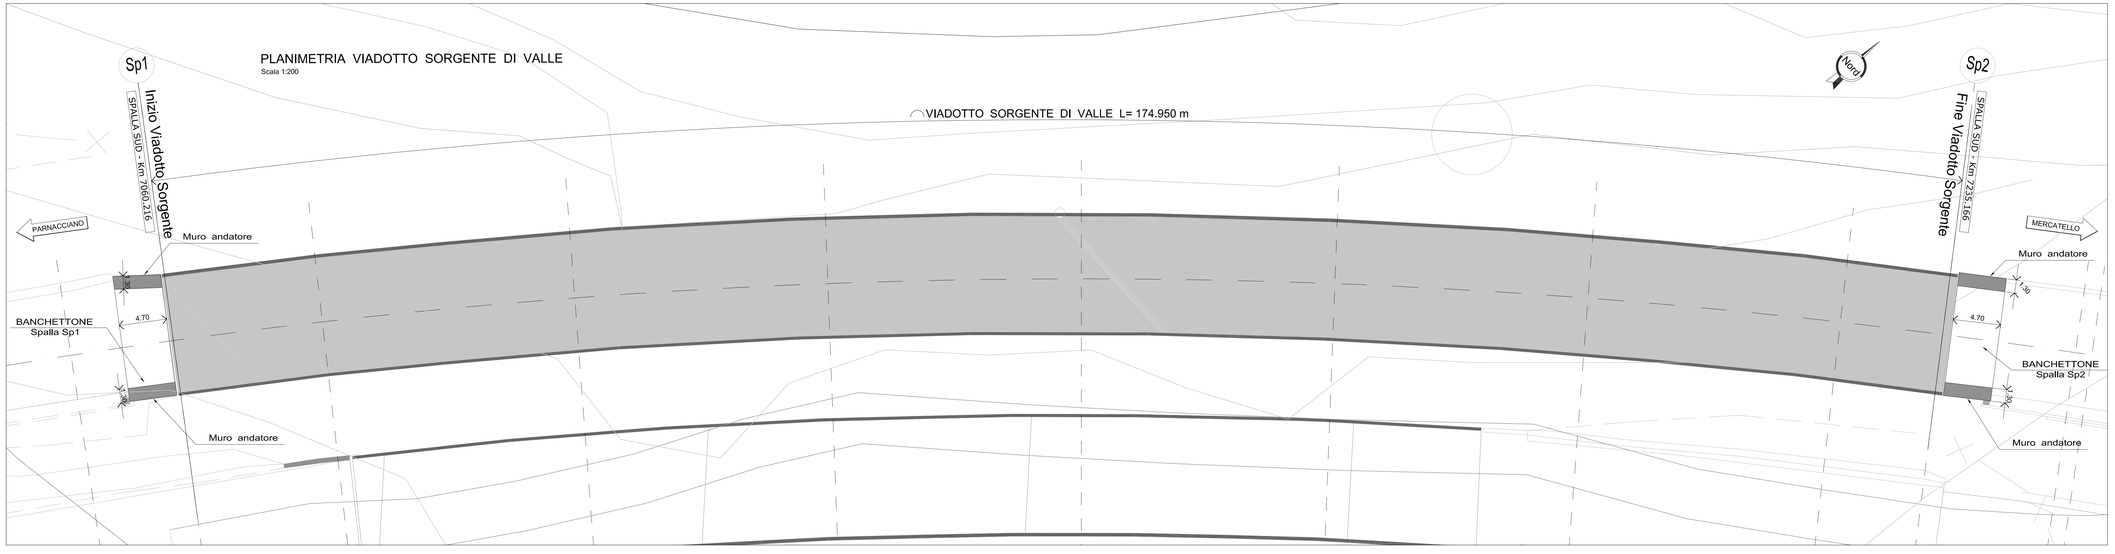

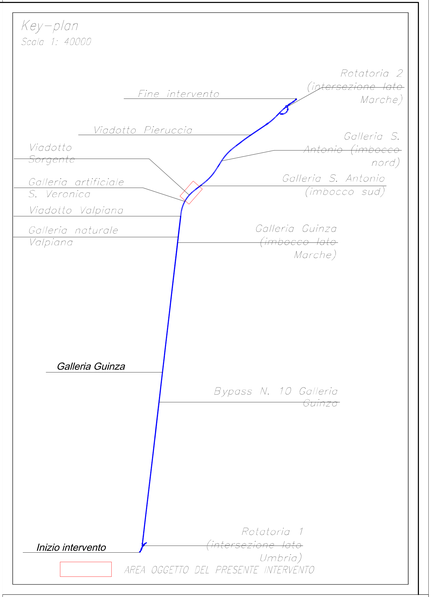

BANCHETTONI TRA MURI ANDATORI SPALLE

STATO ATTUALE - DEMOLIZIONI
Scala 1:50

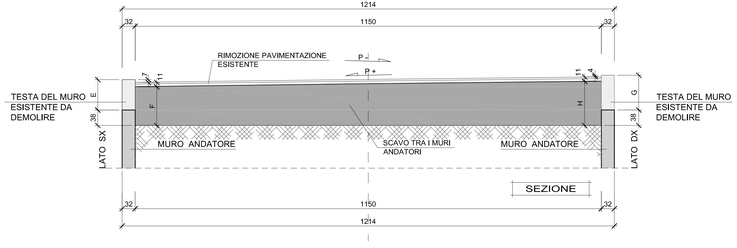

TABELLA VARIABILI									
SPALLA	A (cm)	B (cm)	C (cm)	D (cm)	E (cm)	F (cm)	G (cm)	H (cm)	PENDENZA STRADALE
SP1	48	113	5	70	120	142	69	91	- 4.5%
SP2	40	105	5	70	112	134	69	91	- 3.63%

SITUAZIONE FINALE - BANCHETTONE
Scala 1:50

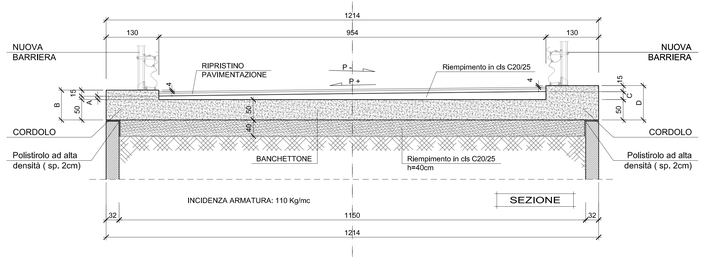

SITUAZIONE FINALE - BANCHETTONE
Scala 1:50

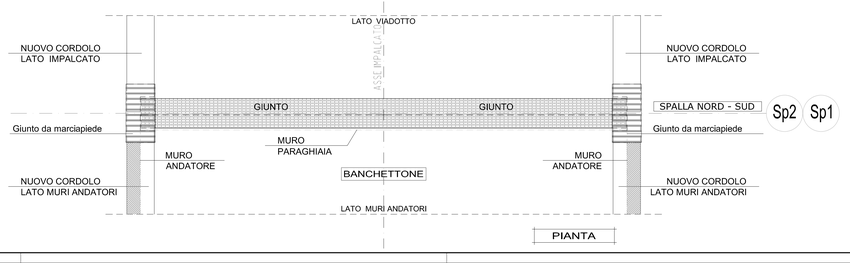

DETTAGLIO PAVIMENTAZIONE
Scala 1:20

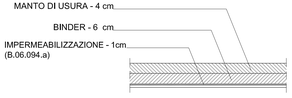

La sostituzione degli appoggi deve essere eseguita solo previa verifica della funzionalità degli appoggi in opera. In caso di sostituzione si dovrà procedere anche alla sostituzione dei giunti esistenti.
In caso di sostituzione gli appoggi dovranno avere le caratteristiche specificate dalla tabella seguente:

Sorgente di valle	B.07.005.c	B.07.006.a	B.07.006.c	B.07.007.c	B.07.008.1.a	B.07.008.2.b	B.07.008.3.a
SP A mobile							
trave 1 unidirezionale long				2.190 KN	23%	12%	---
trave 2 multidirezionale		1.050 KN			---	12%	15%
P 1 mobile							
trave 1 unidirezionale long				6.000 KN	23%	12%	---
trave 2 multidirezionale			3.930 KN		---	12%	15%
P 2 fissa							
trave 1 fisso	6.000 KN				23%	---	---
trave 2 unidirezionale trasv				3.930 KN	23%	---	---
SP B mobile							
trave 1 unidirezionale long				2.190 KN	23%	12%	---
trave 2 multidirezionale		1.050 KN			---	12%	15%

NOTA BENE
PER LE CARATTERISTICHE DEI MATERIALI FARE RIFERIMENTO ALL'ELABORATO T00MAT03STRCP01_B

anas
GRUPPO FS ITALIANE
Direzione Progettazione e Realizzazione Lavori

ITINERARIO INTERNAZIONALE E78 S.G.C. GROSSETO – FANO
Tratto Selci Lama (E45) – S. Stefano di Gaifa
Adeguamento a 2 corsie della Galleria della Guinza (lotto 2)
e del tratto Guinza – Mercatello Ovest (lotto 3)
1° stralcio

PROGETTO DEFINITIVO — cod. AN58

PROGETTAZIONE: ANAS - DIREZIONE PROGETTAZIONE E REALIZZAZIONE LAVORI

PROGETTISTI:
Ing. VINCENZO AMICO
Dirigente Ingegneri di 1a cl. - Iscr.

IL GEOLOGO
Dott. Geol. ROBERTO MORETTI

IL RESPONSABILE DEL S.I.A.
Dott. Ing. MARCO BELLEZZA

COORDINATORE PER LA SICUREZZA IN FASE DI PROGETTAZIONE
Dott. Ing. MARCO BELLEZZA

VISTO: IL RESP. DEL PROCEDIMENTO
Dott. Ing. ANTONIO PACIFICO

PROTOCOLLO | DATA:

INTERVENTI SULLE OPERE D'ARTE ESISTENTI
Viadotto Sorgente di valle
Rifacimento dei cordoli su muri Spalla 1 e 2:Carpenteria

CODICE PROGETTO					NOME FILE	REVISIONE	
PROGETTO	LIV. PROG.	N. PROG.			T00VI03ISTRCP02_B		
LO702M	D	1801	CODICE ELAB.	T00VI03STRCP02		B	VARIE

REV.	DESCRIZIONE	DATA	REDATTO	VERIFICATO	APPROVATO
D					
C					
B	AGGIORNAMENTO	Luglio 19			
A	EMISSIONE	Giugno 2018			