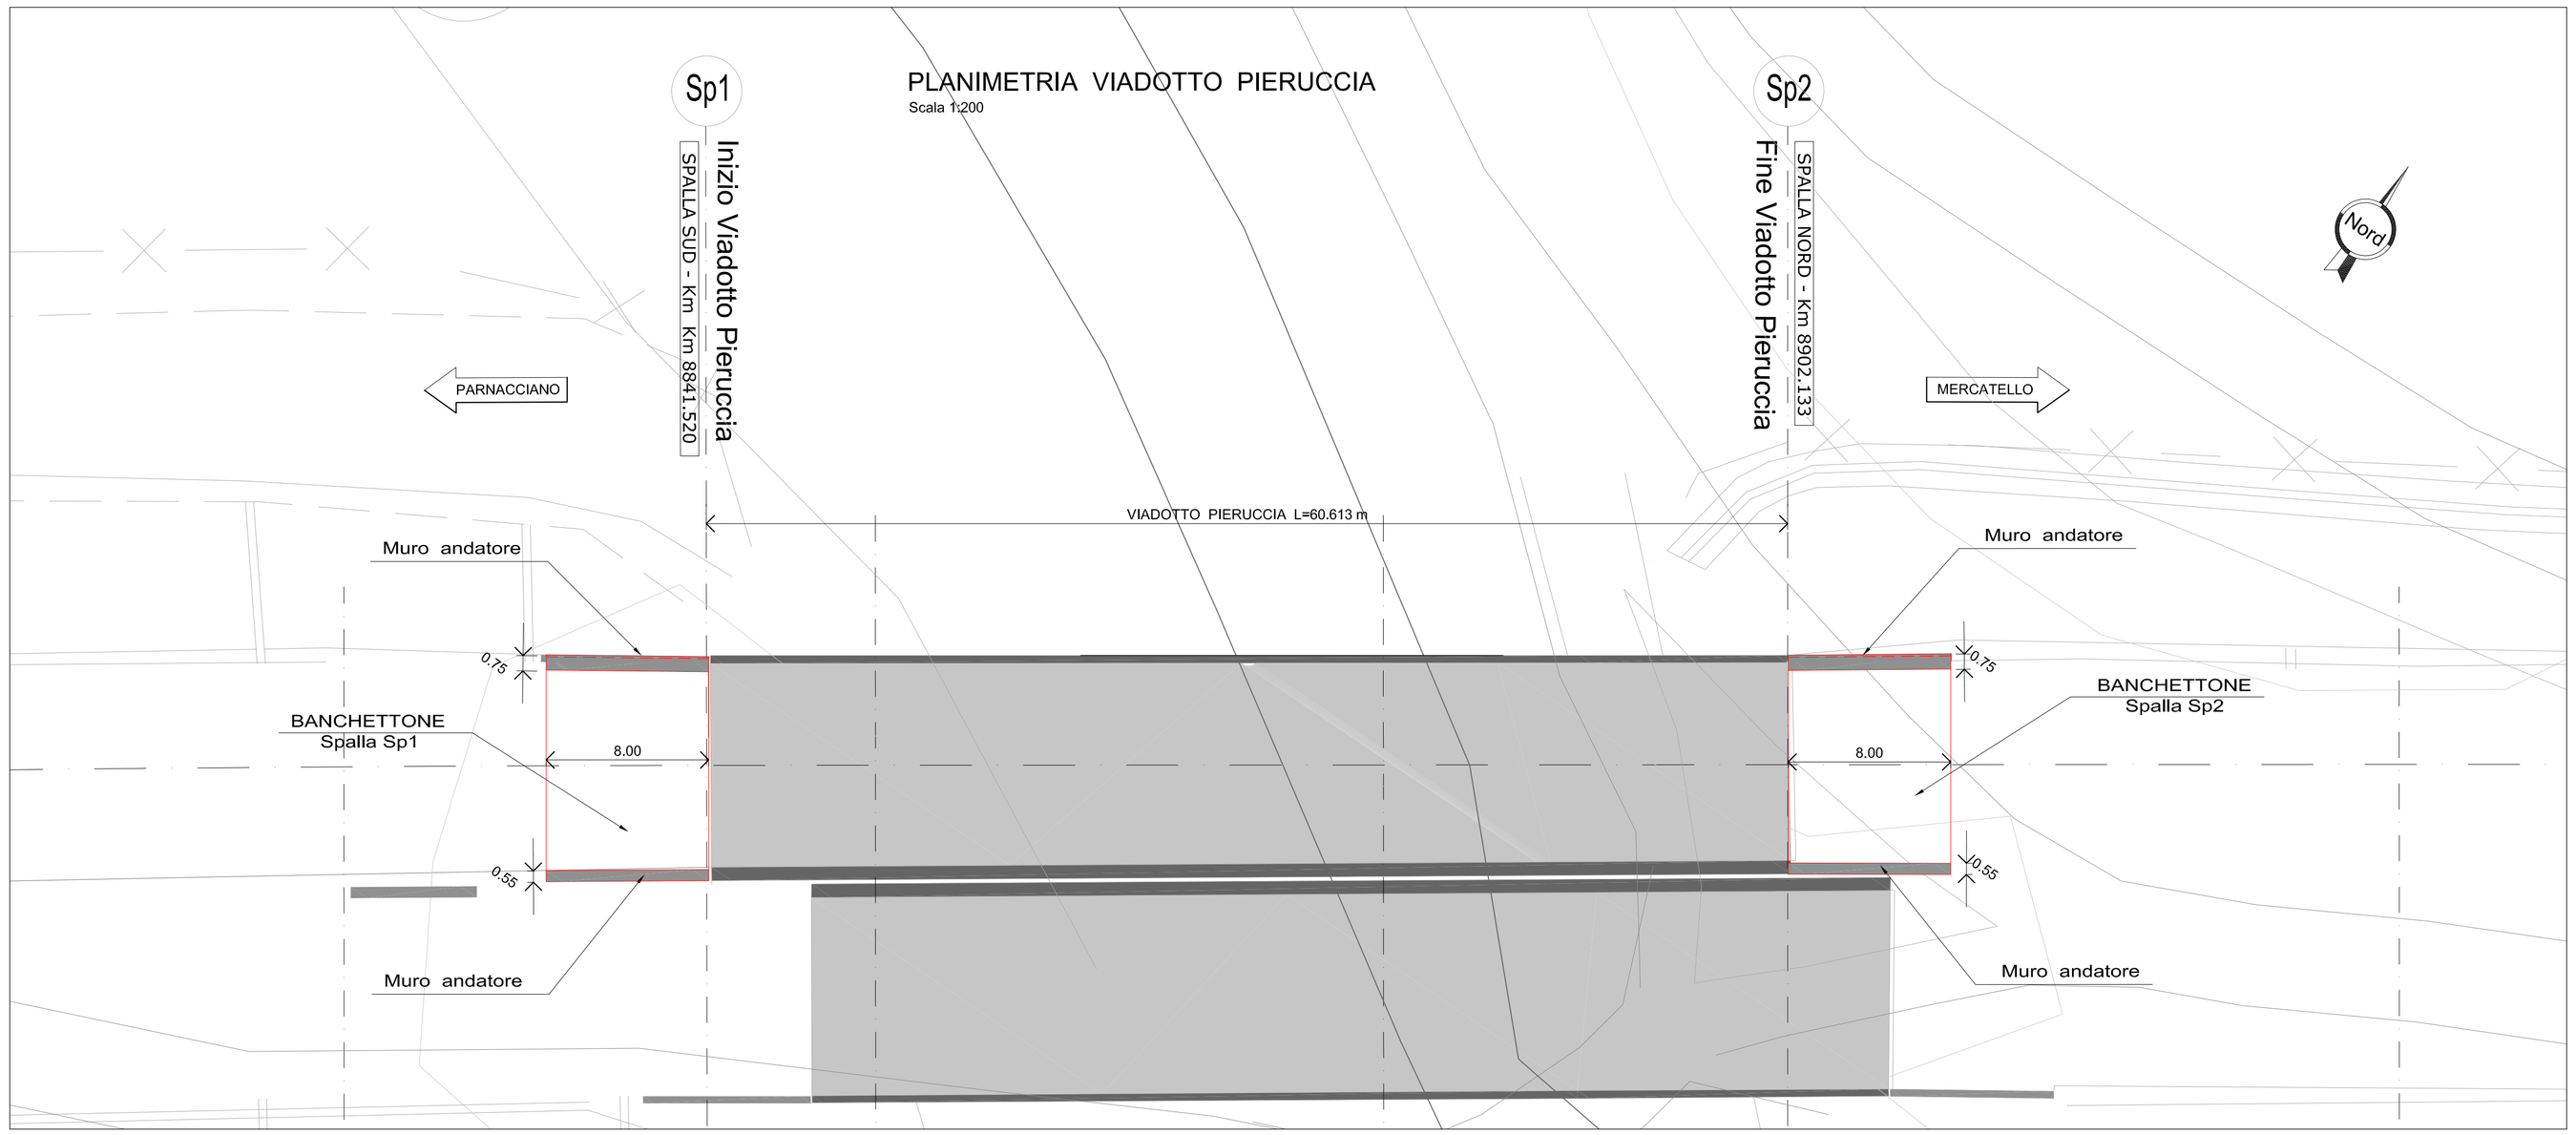

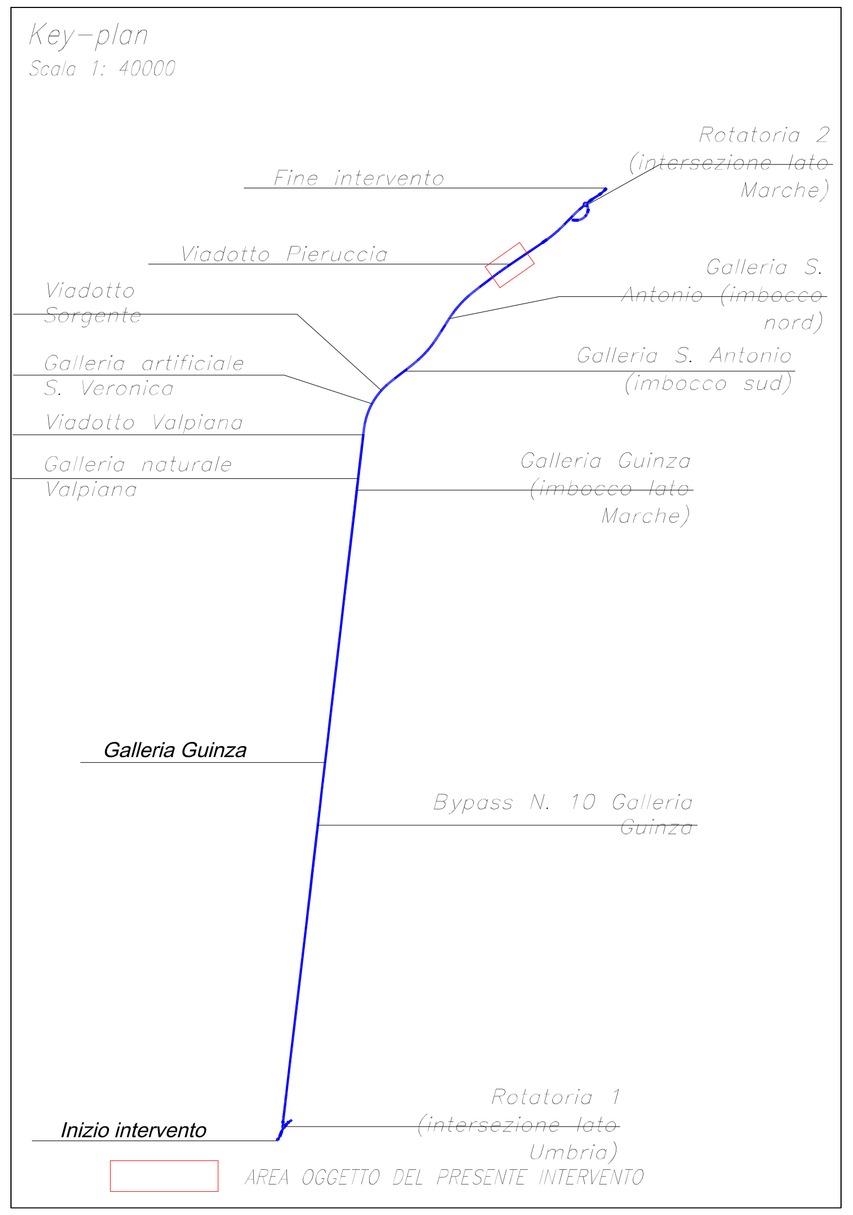

BANCHETTONI TRA MURI ANDATORI SPALLE

STATO ATTUALE - DEMOLIZIONI

Scala 1:50

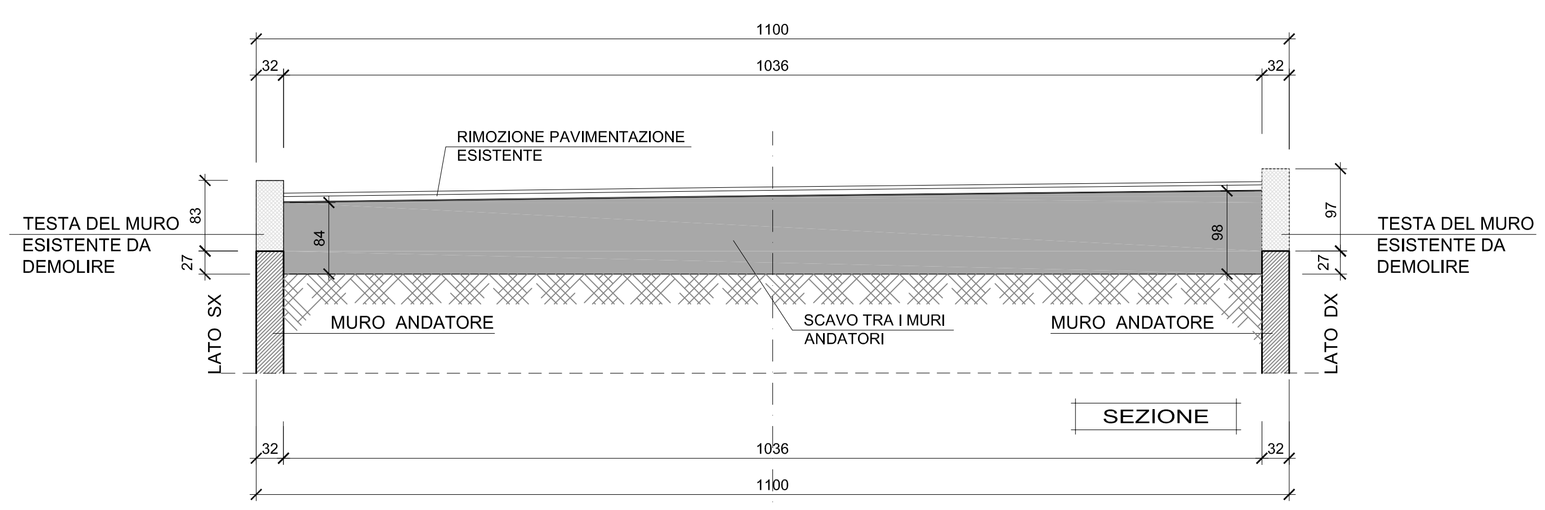

SITUAZIONE FINALE - BANCHETTONE

Scala 1:50

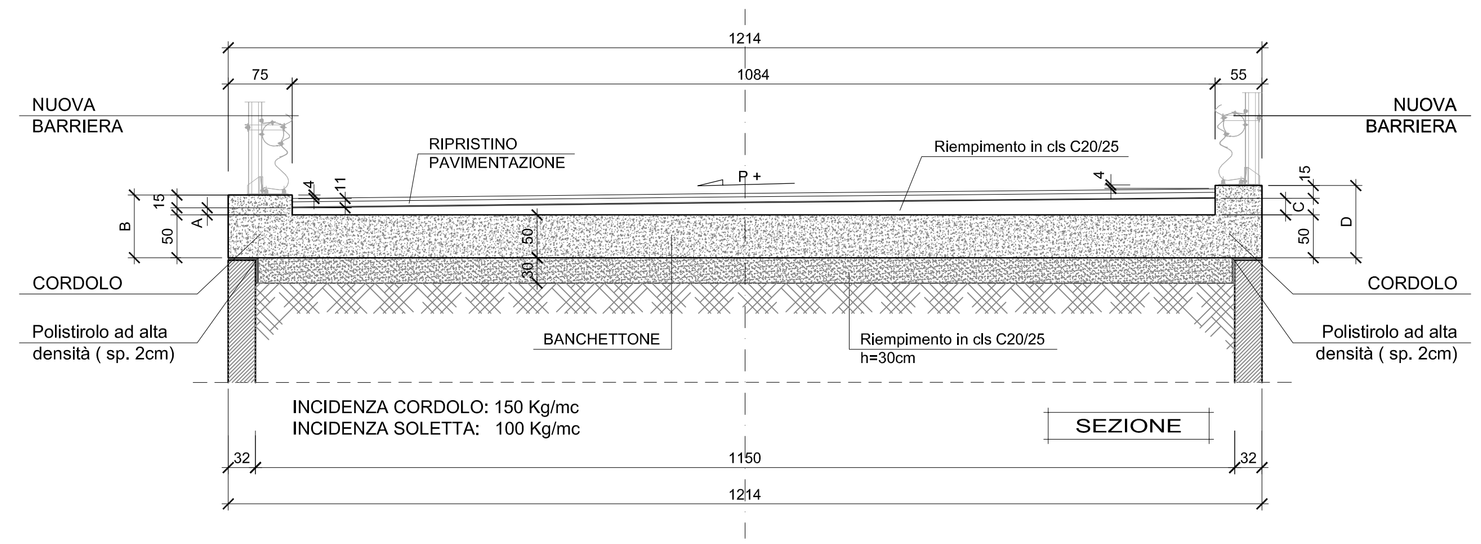

NOTA BENE
PER LE CARATTERISTICHE DEI MATERIALI FARE RIFERIMENTO ALL' ELABORATO:
T00-GE-GEO-STR-RL-01_B

SITUAZIONE FINALE - BANCHETTONE

Scala 1:50

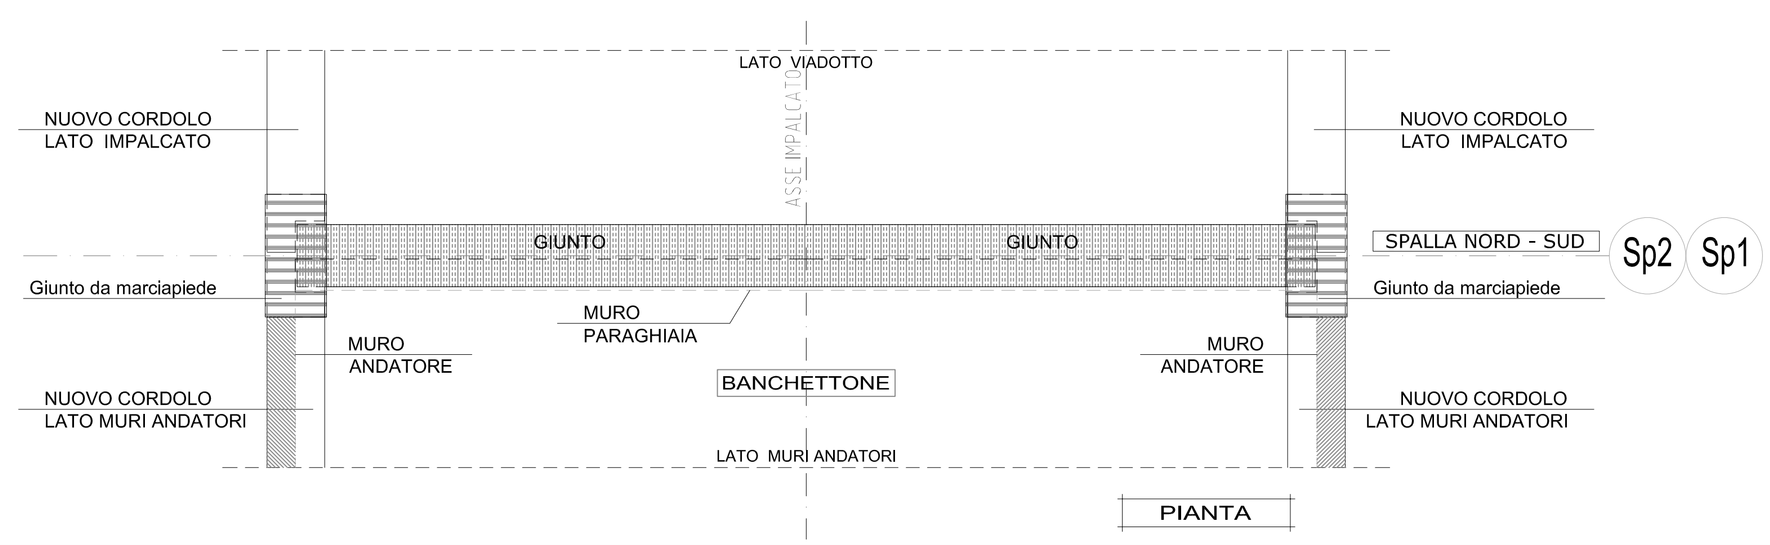

DETTAGLIO PAVIMENTAZIONE

Scala 1:20

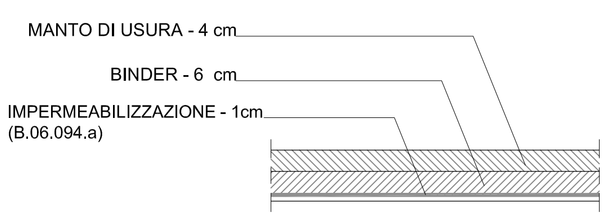

TABELLA VARIABILI									
SPALLA	A (cm)	B (cm)	C (cm)	D (cm)	E (cm)	F (cm)	G (cm)	H (cm)	PENDENZA STRADALE
SP1	5	70	32	97	72	84	100	112	+ 2.5%
SP2	5	70	32	97	72	84	100	112	+ 2.5%

anas GRUPPO FS ITALIANE

Direzione Progettazione e Realizzazione Lavori

ITINERARIO INTERNAZIONALE E78 S.G.C. GROSSETO – FANO
Tratto Selci Lama (E45) – S. Stefano di Gaifa
Adeguamento a 2 corsie della Galleria della Guinza (lotto 2)
e del tratto Guinza – Mercatello Ovest (lotto 3)
1° stralcio

PROGETTO DEFINITIVO — COD. AN58

PROGETTAZIONE: ANAS - DIREZIONE PROGETTAZIONE E REALIZZAZIONE LAVORI

PROGETTISTI:
Ing. V. CONZO N.ARZI
Ordine Ingegneri di Bari n. 3034

IL GEOLOGO
Dott. FRANCESCO MASLONI
Ordine Geologi del Lazio n. 320

IL RESPONSABILE DEL S.I.A.
Arch. LORENZO MINUTOLI
Ordine Architetti di Roma n. 7E/83

COORDINATORE PER LA SICUREZZA IN FASE DI PROGETTAZIONE
Geom. SABIO QUENZANI

VISTO: IL RESP. DEL PROCEDIMENTO
Ing. M. ACHILLI DI BATTISTELLA

PROTOCOLLO — DATA:

INTERVENTI SULLE OPERE D'ARTE ESISTENTI

Viadotto Pieruccia di valle

Rifacimento dei cordoli su muri Spalla 1 e 2:Carpenteria

CODICE PROGETTO				NOME FILE	REVISIONE	
PROGETTO	LIV. PROG.	N. PROG.		T00VI04ISTRCP02_B		
LO702M	D	1801	CODICE ELAB.	T00VI04STRCP02	B	1:50

REV.	DESCRIZIONE	DATA	REDATTO	VERIFICATO	APPROVATO
D					
C					
B	AGGIORNAMENTO	Luglio 19			
A	EMISSIONE	Giugno 2018			