STRALCIO PLANIMETRICO MURI LATO UMBRIA
1:200

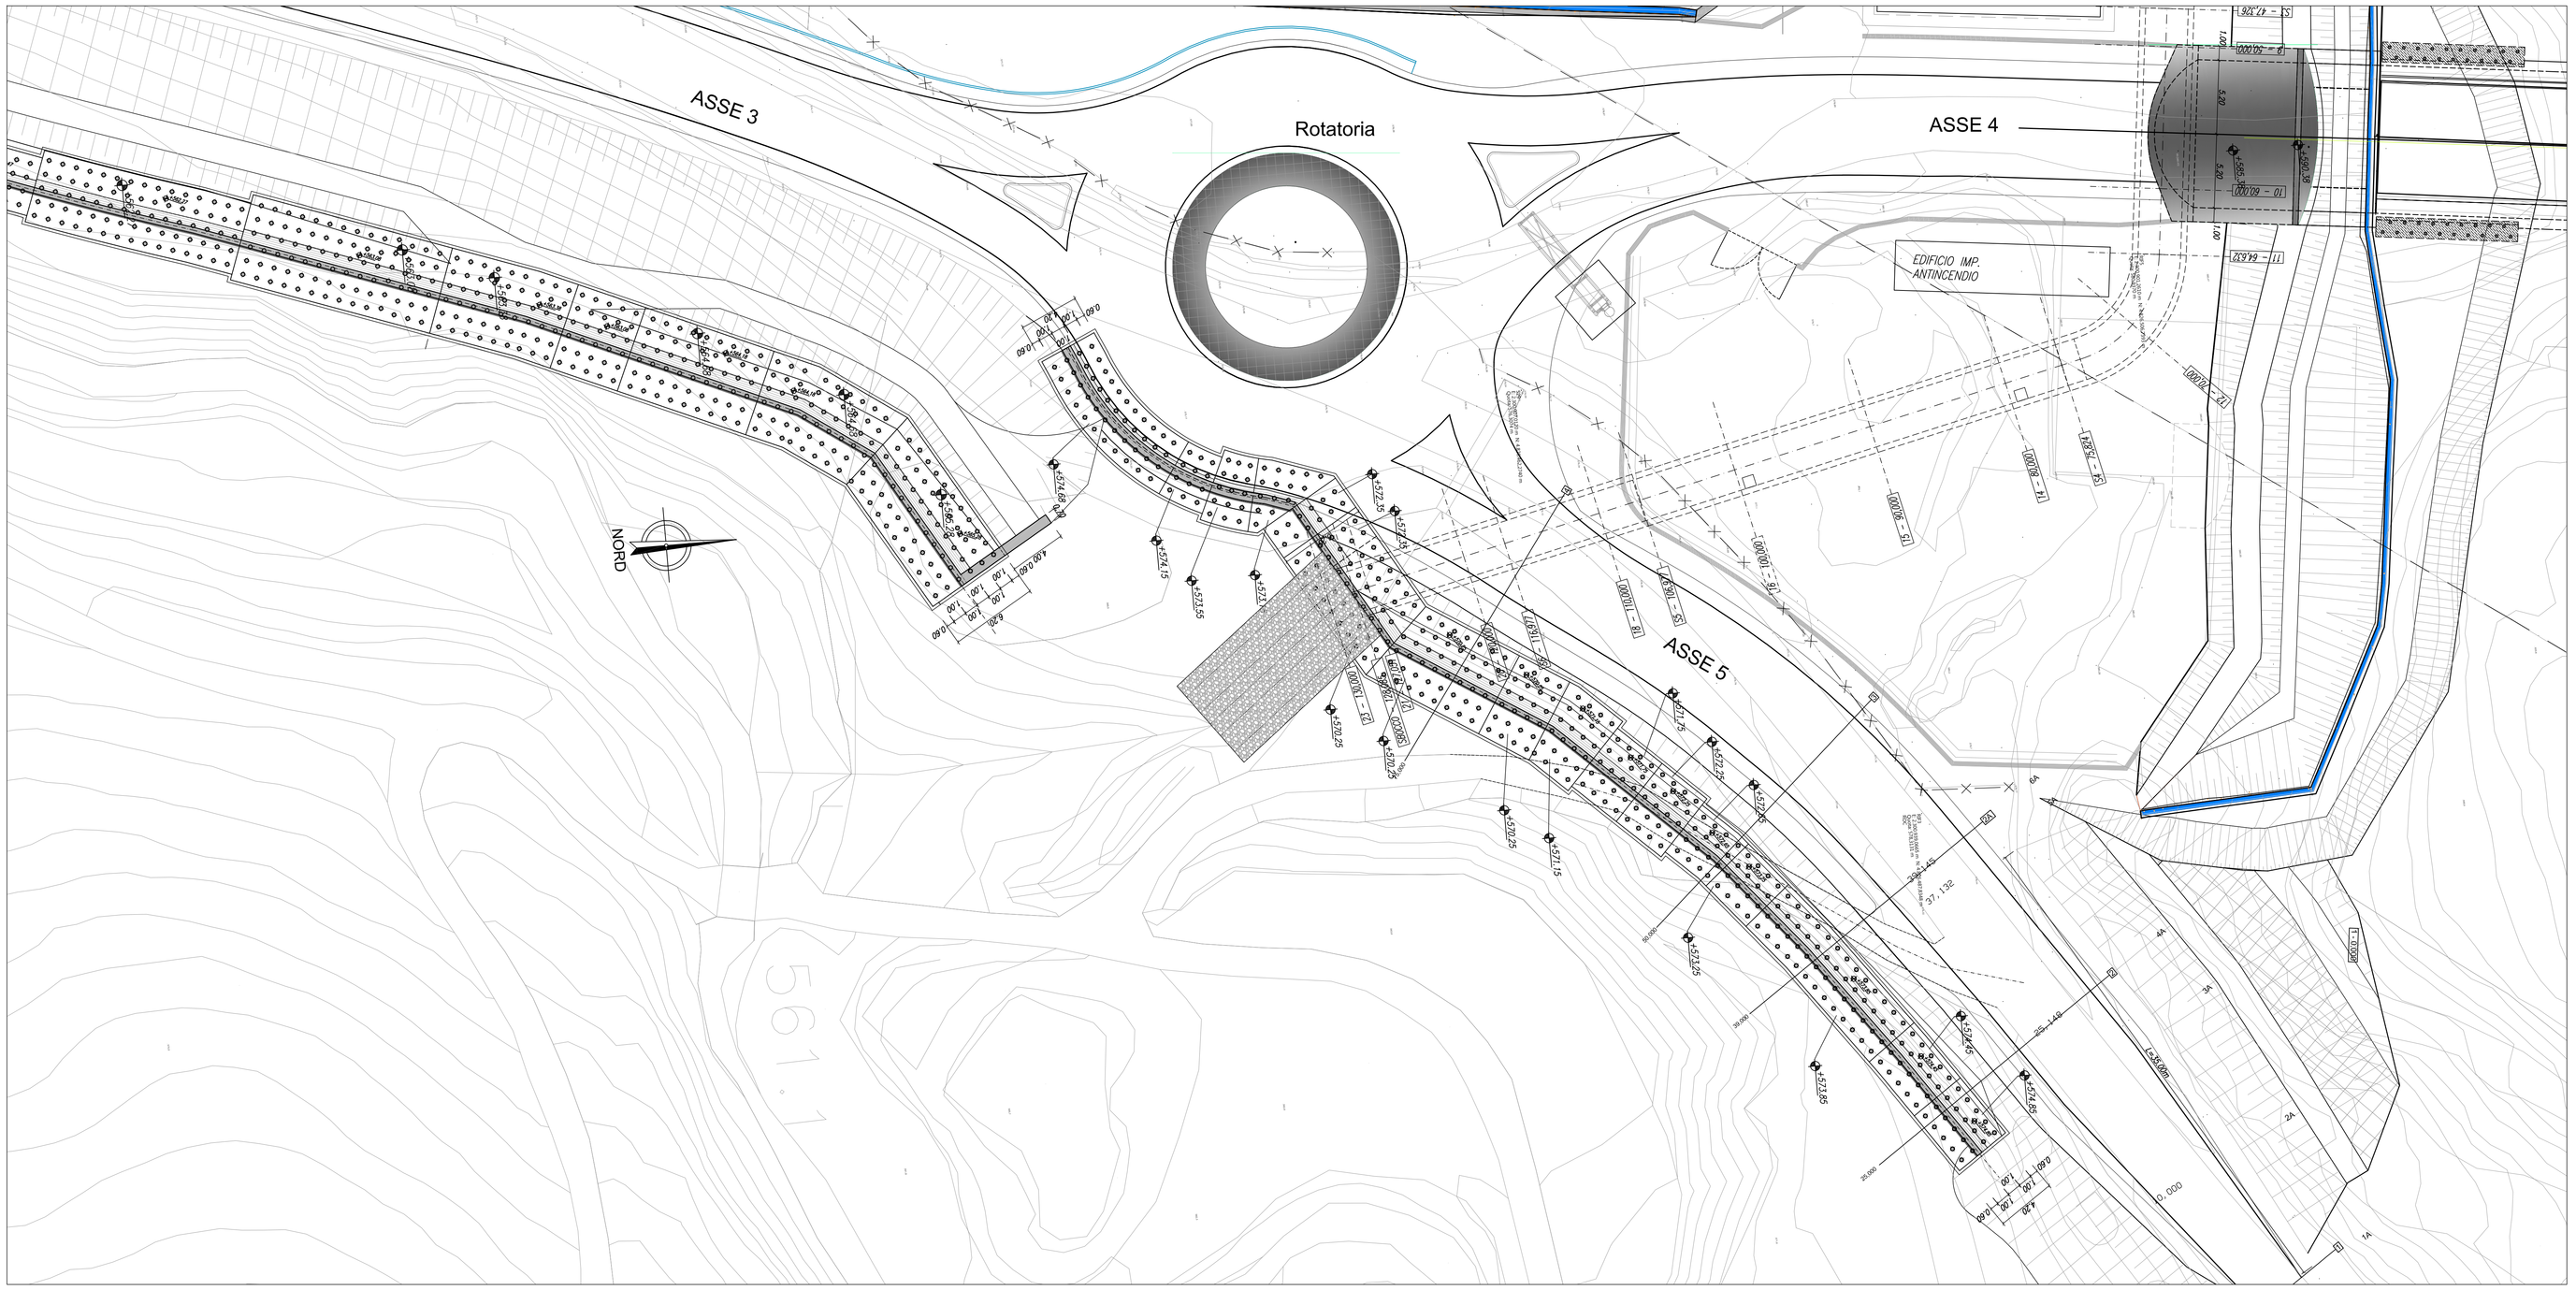

PROFILO LONGITUDINALE ROTATORIA–ASSE 5 (IN ASSE MURO)
1:200

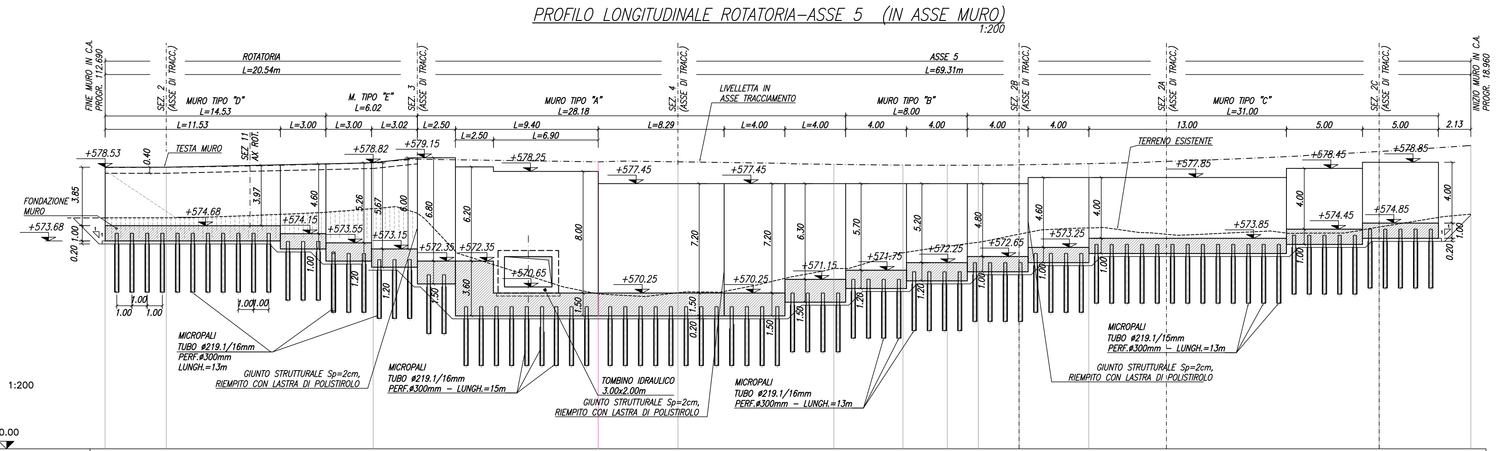

SCALA 1:200

QT.RIF. 560.00

NUMERO SEZIONI	12	11	10	9	8	7	6	5	4	3	2	1
DISTANZE PARZIALI	4.028	13.616	20.051	22.449					23.688		6.036	
DISTANZE PROGRESSIVE	89.869	85.841	72.225	52.173					29.724		6.036	0.000
QUOTE TERRENO	575.197	575.208	575.814	570.275					574.126		574.597	575.446
QUOTE PROGETTO	578.512	578.531	578.864	578.883	578.717	578.669	578.659	578.662	578.692	578.764	579.560	579.960

NOTA BENE

PER LE CARATTERISTICHE DEI MATERIALI FARE RIFERIMENTO ALL' ELABORATO: T00OM00GET0C01_B

anas GRUPPO FS ITALIANE

Direzione Progettazione e Realizzazione Lavori

ITINERARIO INTERNAZIONALE E78 S.G.C. GROSSETO – FANO
Tratto Selci Lama (E45) – S. Stefano di Gaifa
Adeguamento a 2 corsie della Galleria della Guinza (lotto 2)
e del tratto Guinza – Mercatello Ovest (lotto 3)
1° stralcio

PROGETTO DEFINITIVO — COD. AN58

PROGETTAZIONE: ANAS - DIREZIONE PROGETTAZIONE E REALIZZAZIONE LAVORI

PROGETTISTI:
Ing. VINCENZO MIRZI
Ordine Ingegneri di Bari n. 3594

IL GEOLOGO
Geol. FRANCESCO MATALONI
Ordine Geologi del Lazio n. 725

IL RESPONSABILE DEL S.I.A.
Arch. GIOVANNI MAGARO'
Ordine Architetti di Roma n. 16183

COORDINATORE PER LA SICUREZZA IN FASE DI PROGETTAZIONE
Geom. FABIO GUIDIDAM

VISTO: IL RESP. DEL PROCEDIMENTO
Dott. Ing. ACHILLE DEVITOFRANCESCHI

PROTOCOLLO — DATA:

OPERE D'ARTE MINORI
Muro su pali - Pianta e profilo - Muro asse 5

CODICE PROGETTO (PROGETTO / LIV. PROG. / N. PROG.)	NOME FILE T00OM01OGETPF02B.dwg	REVISIONE	
LO702M D 1801	CODICE ELAB. T00OM01GETPF02	B	1:200

REV.	DESCRIZIONE	DATA	REDATTO	VERIFICATO	APPROVATO
D					
C					
B	AGGIORNAMENTO	Luglio 2019			
A	EMISSIONE	Giugno 2018			