
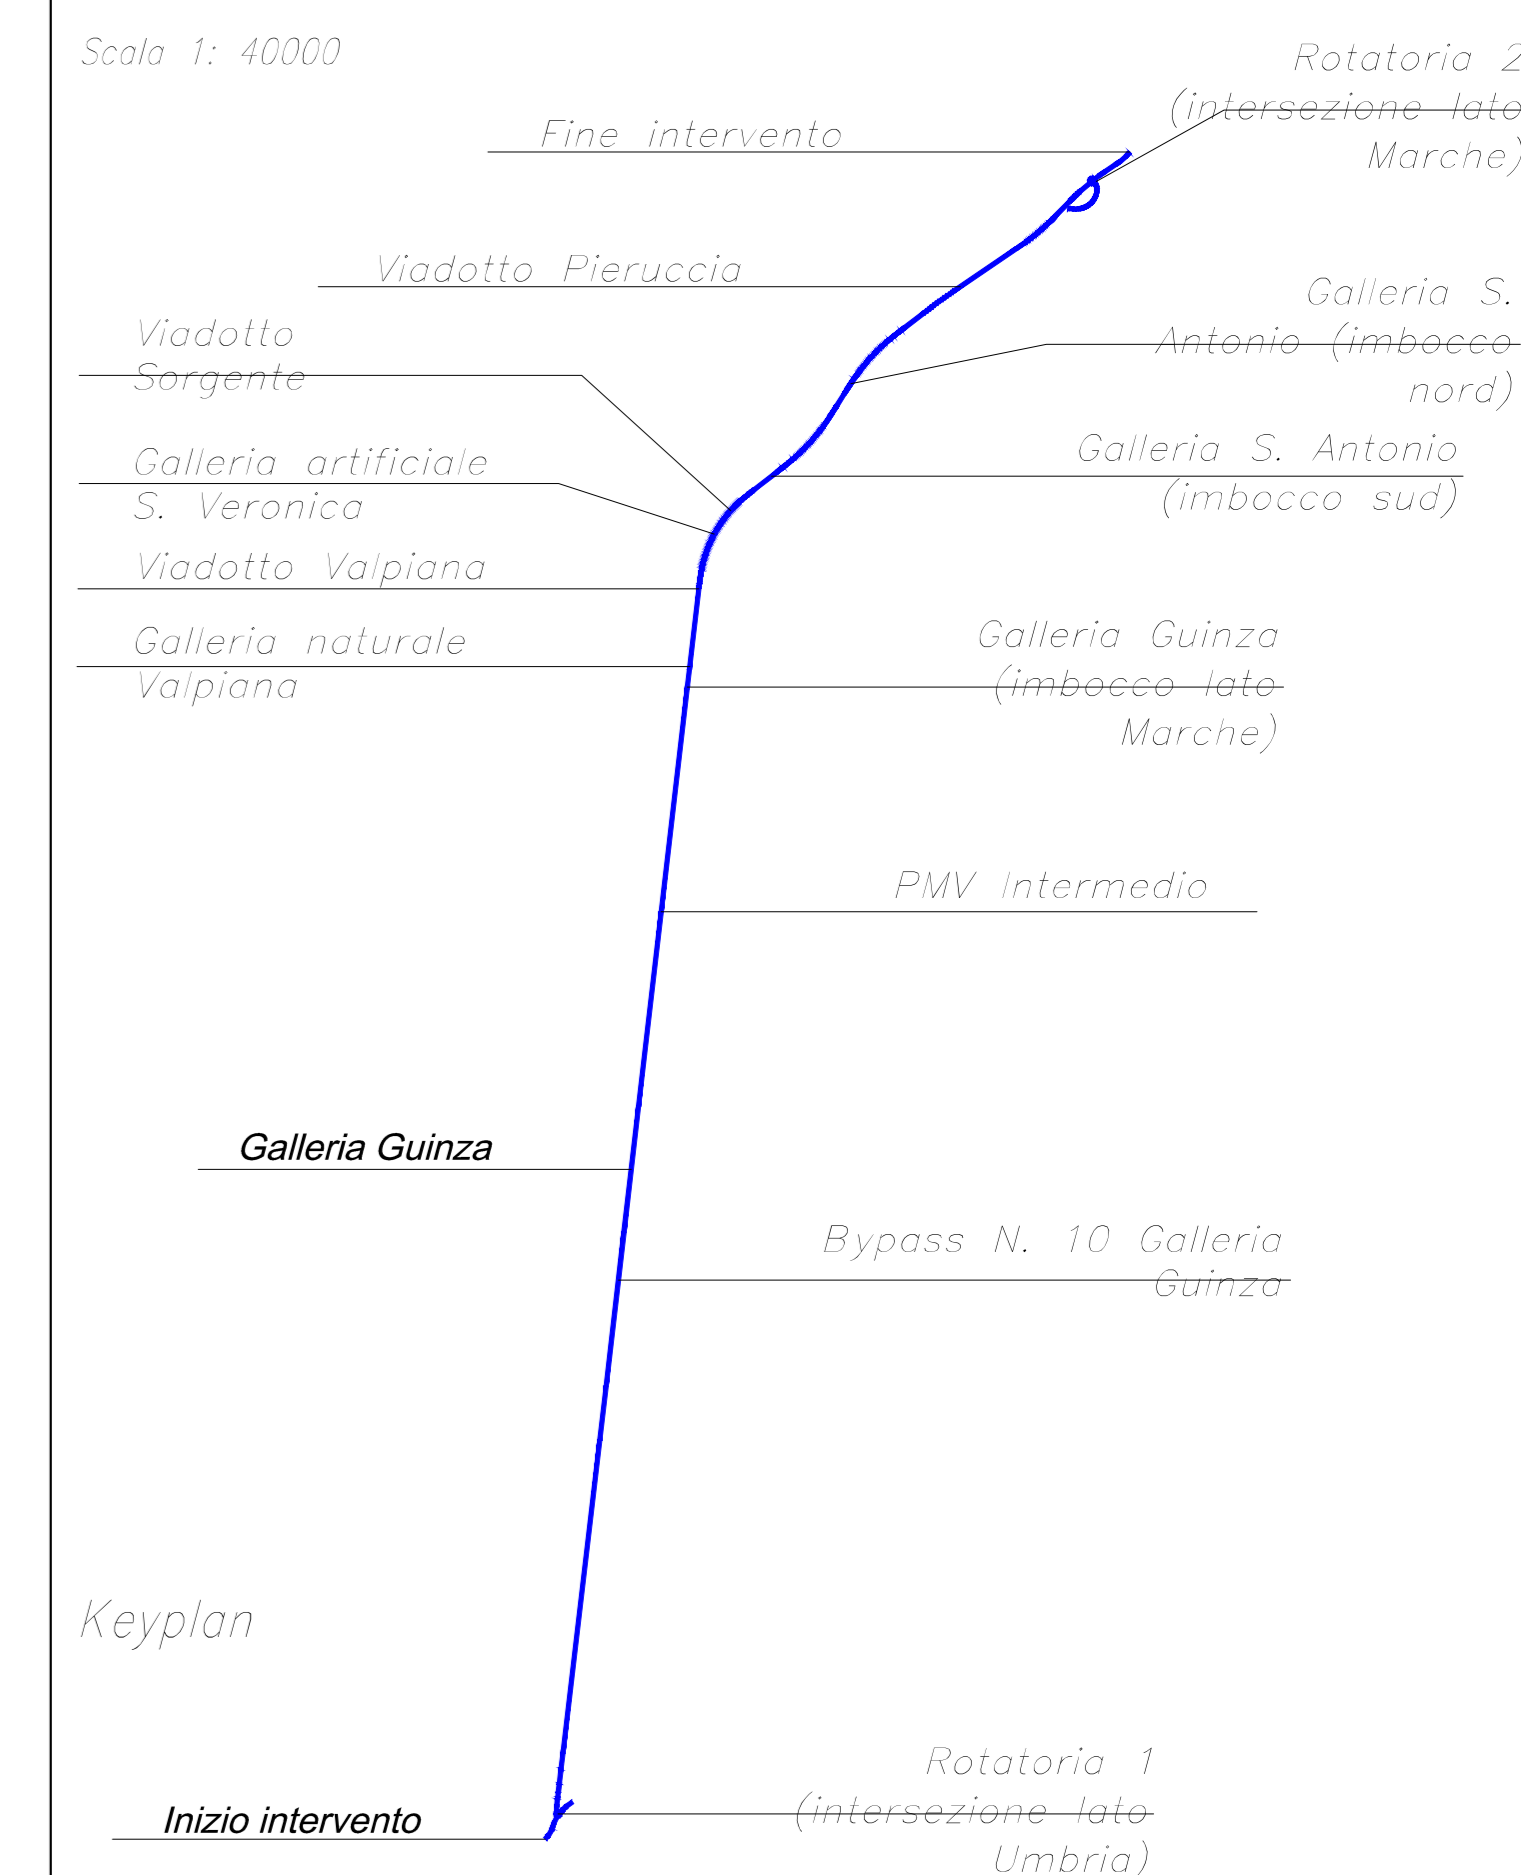
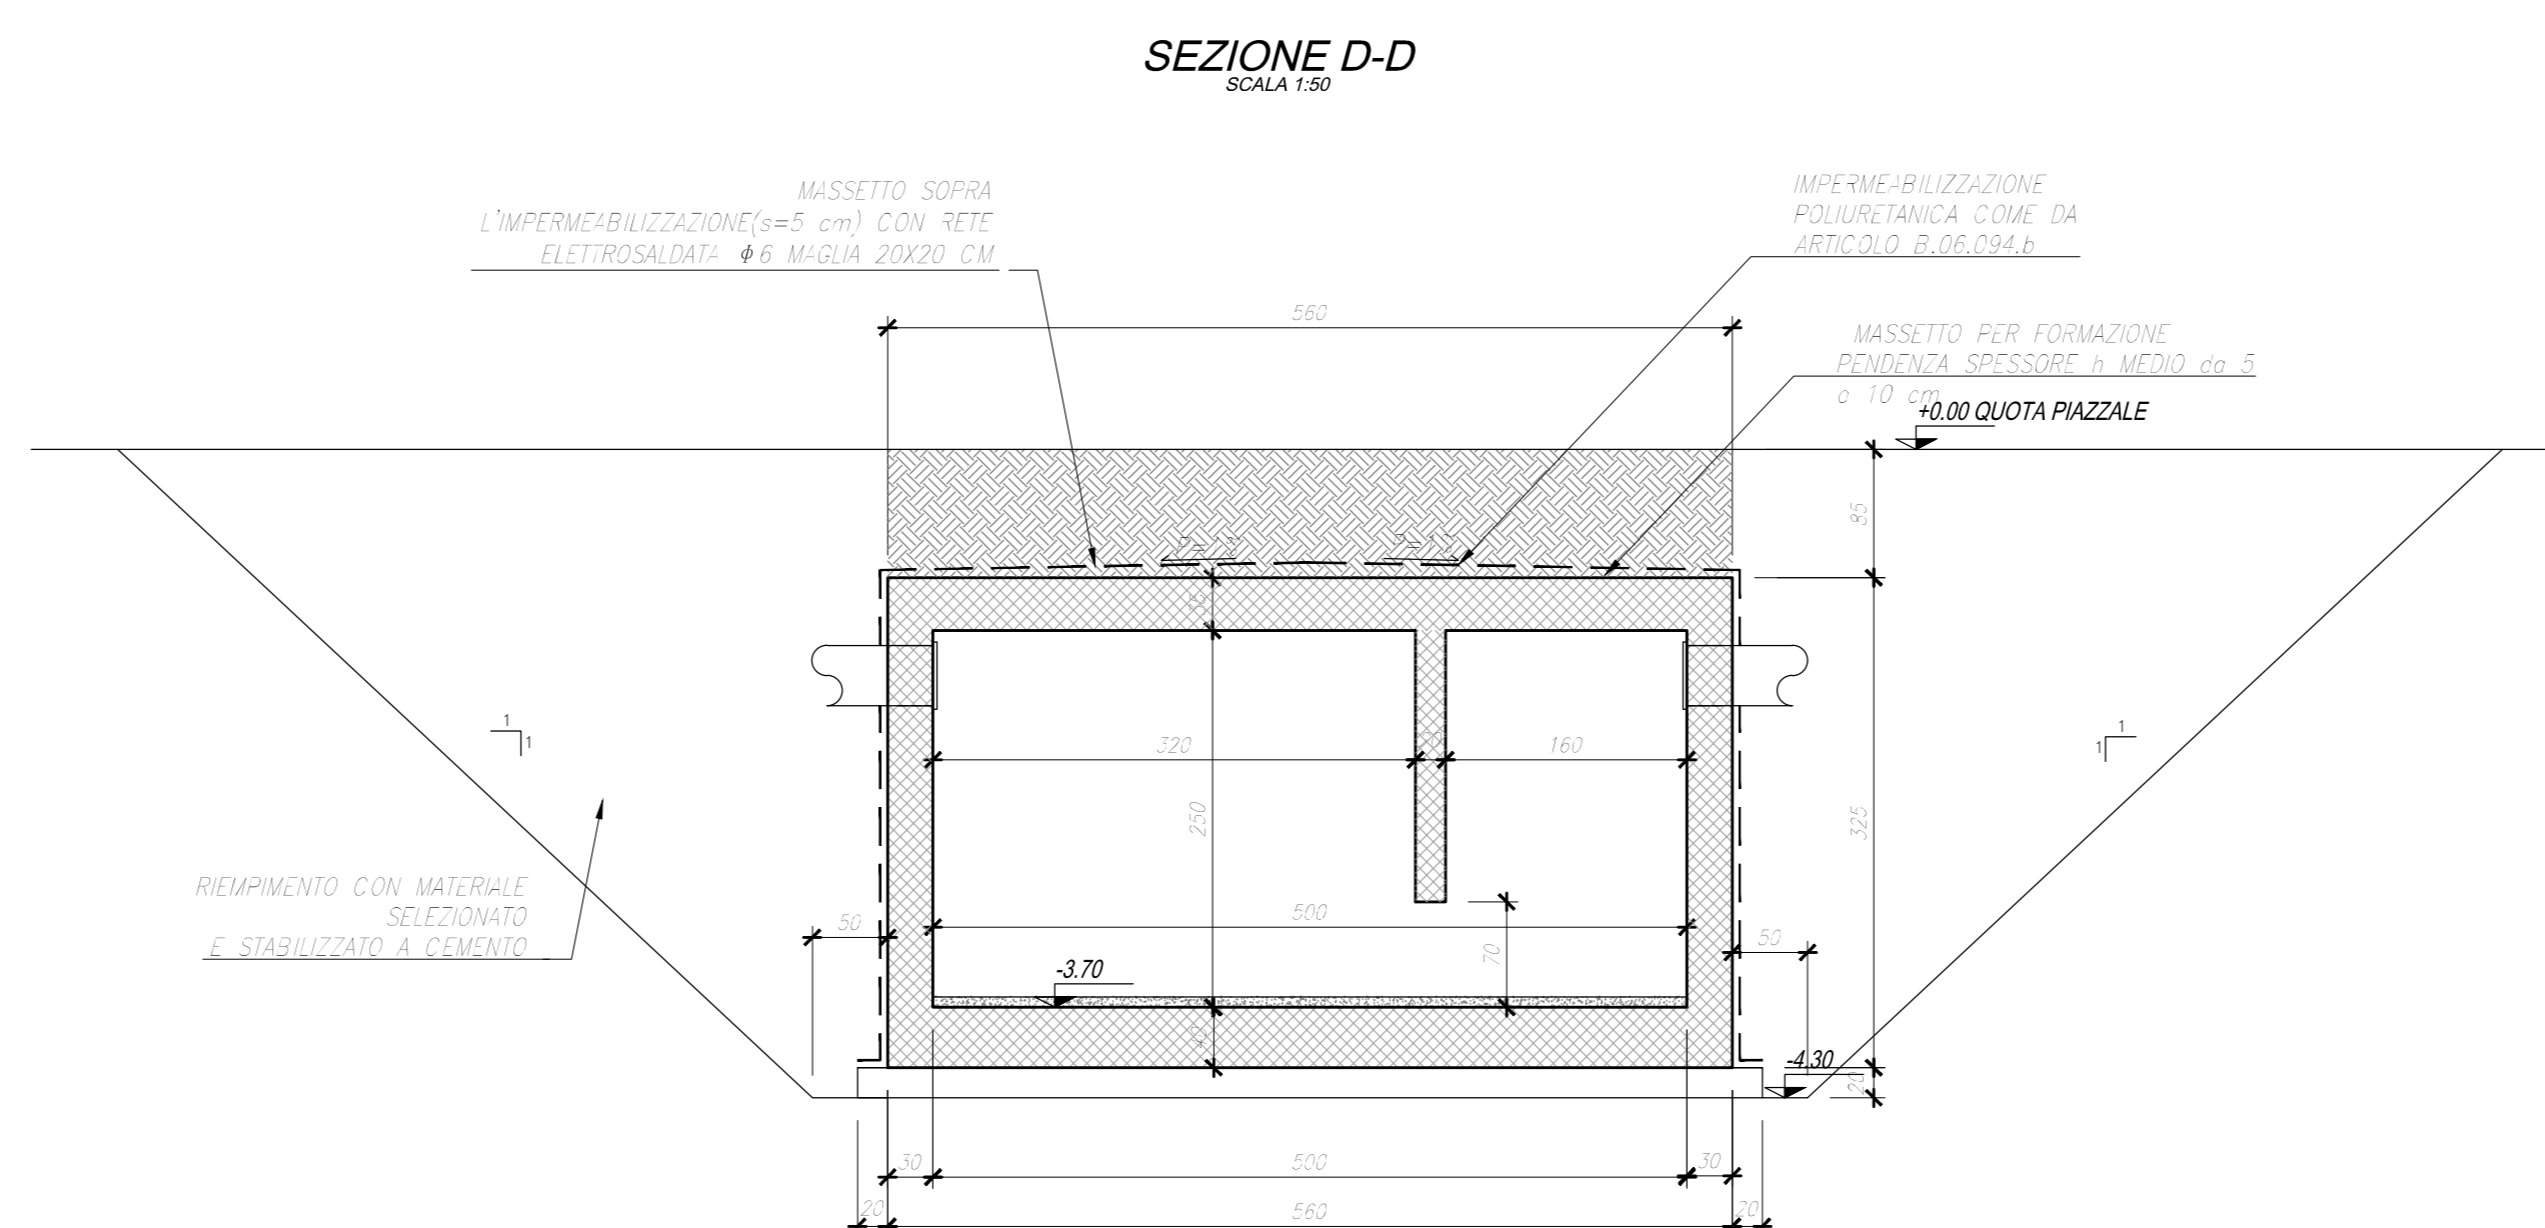
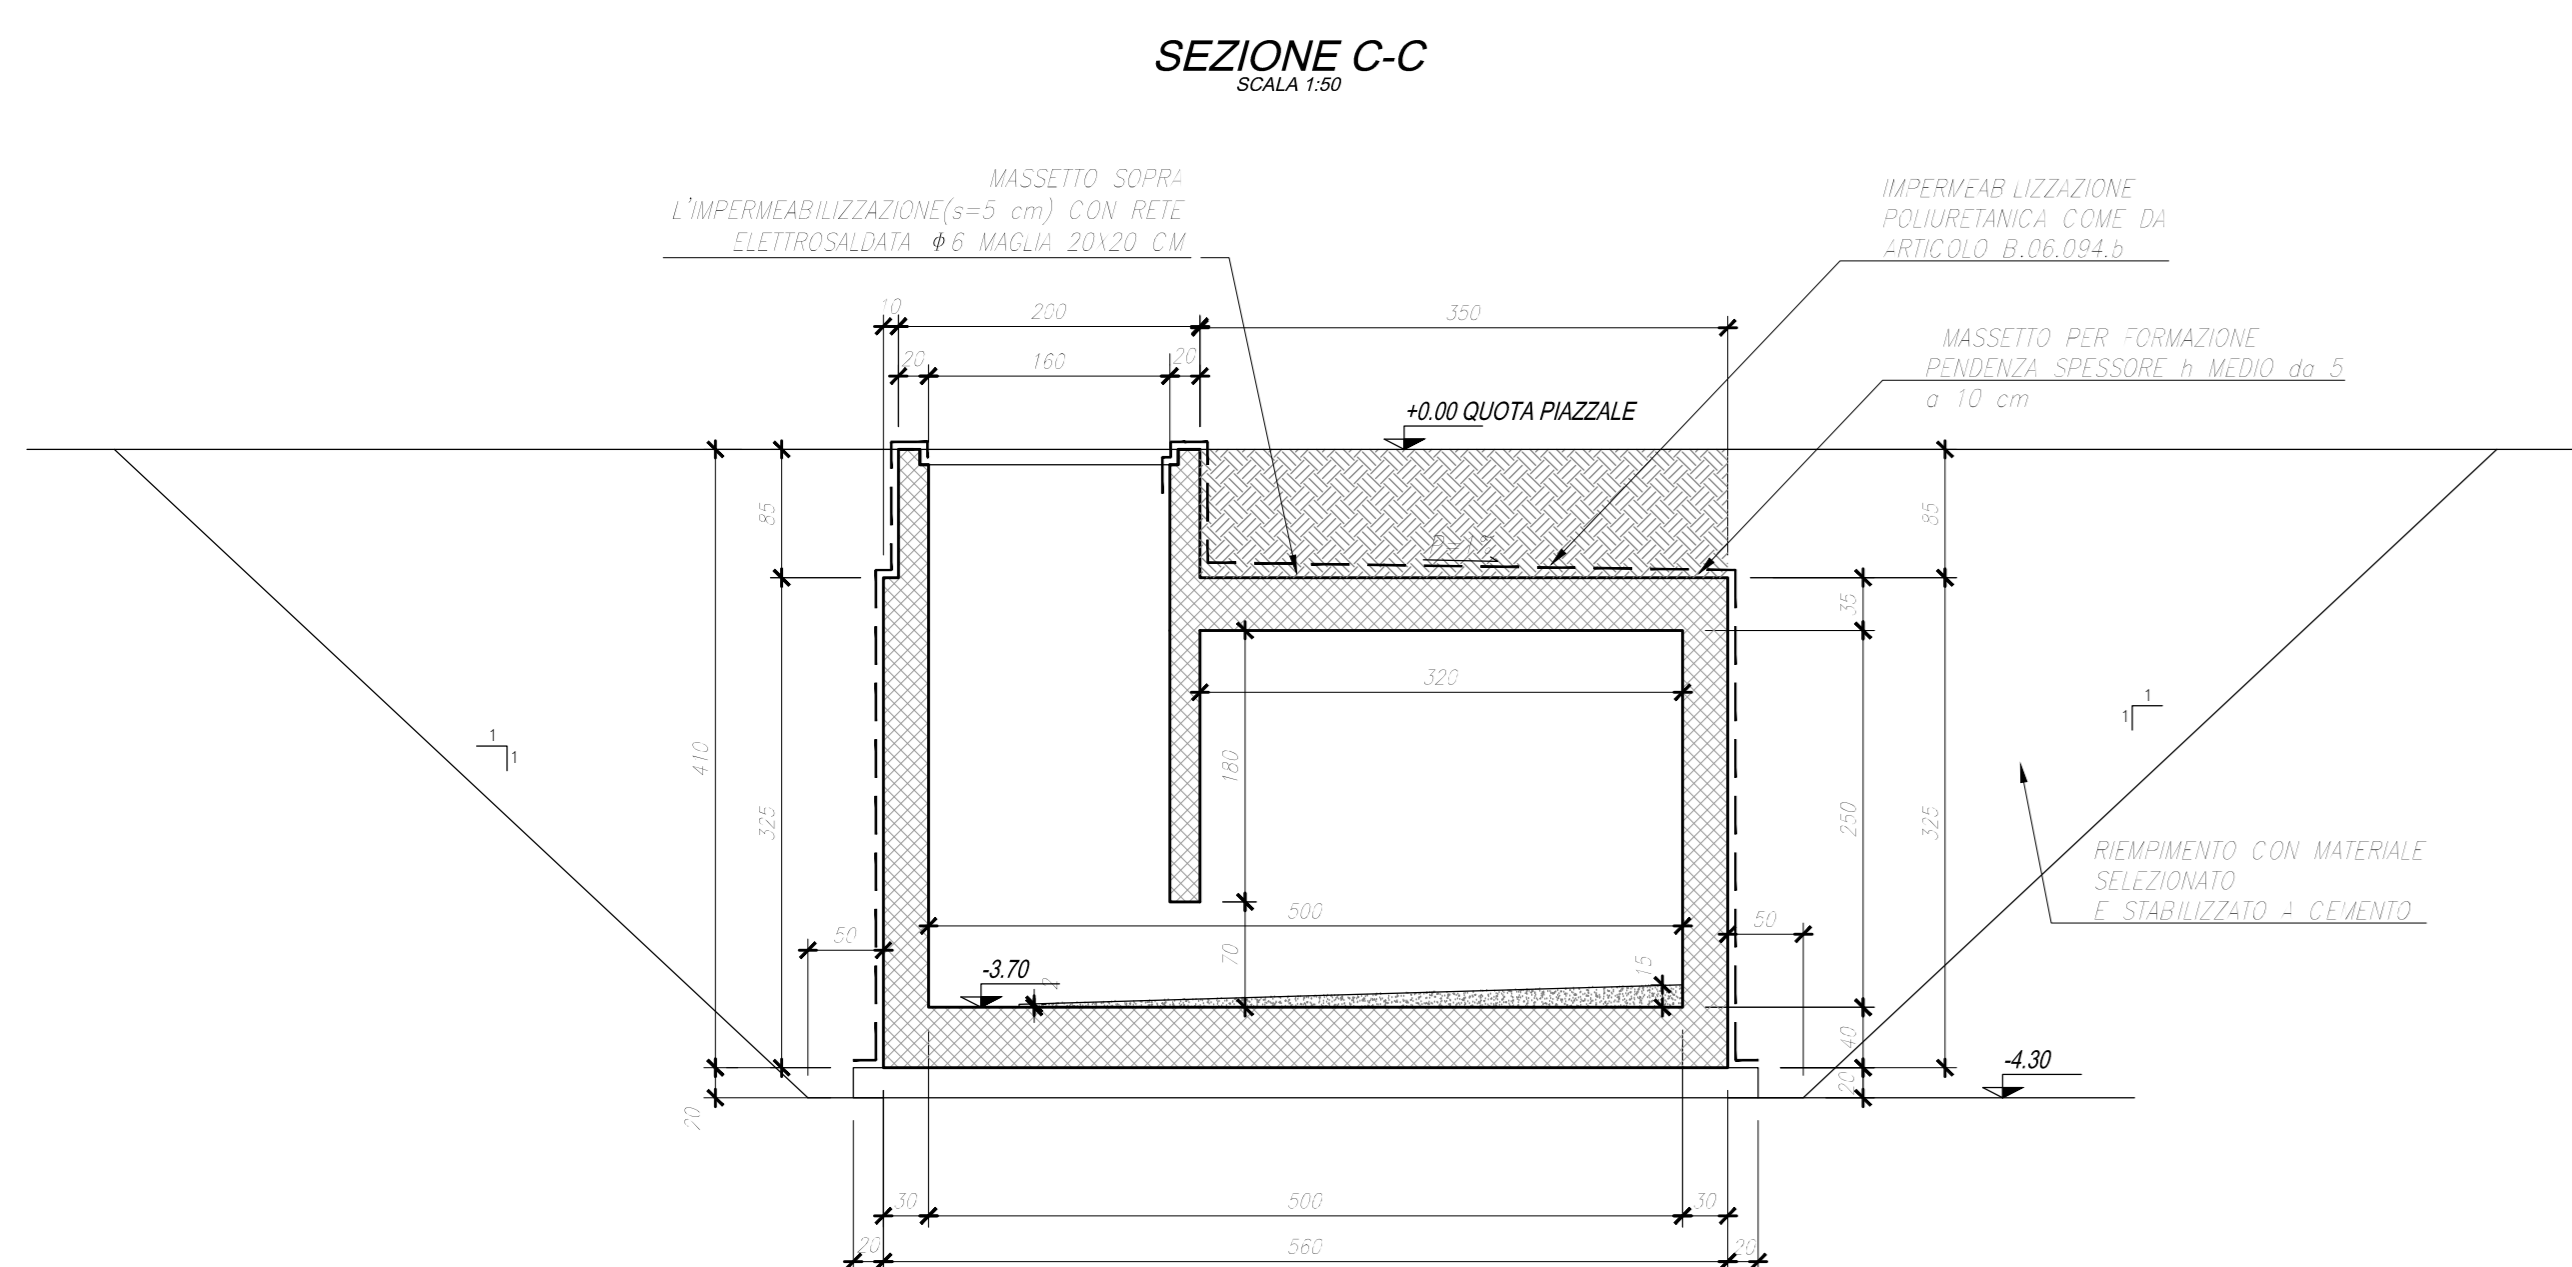
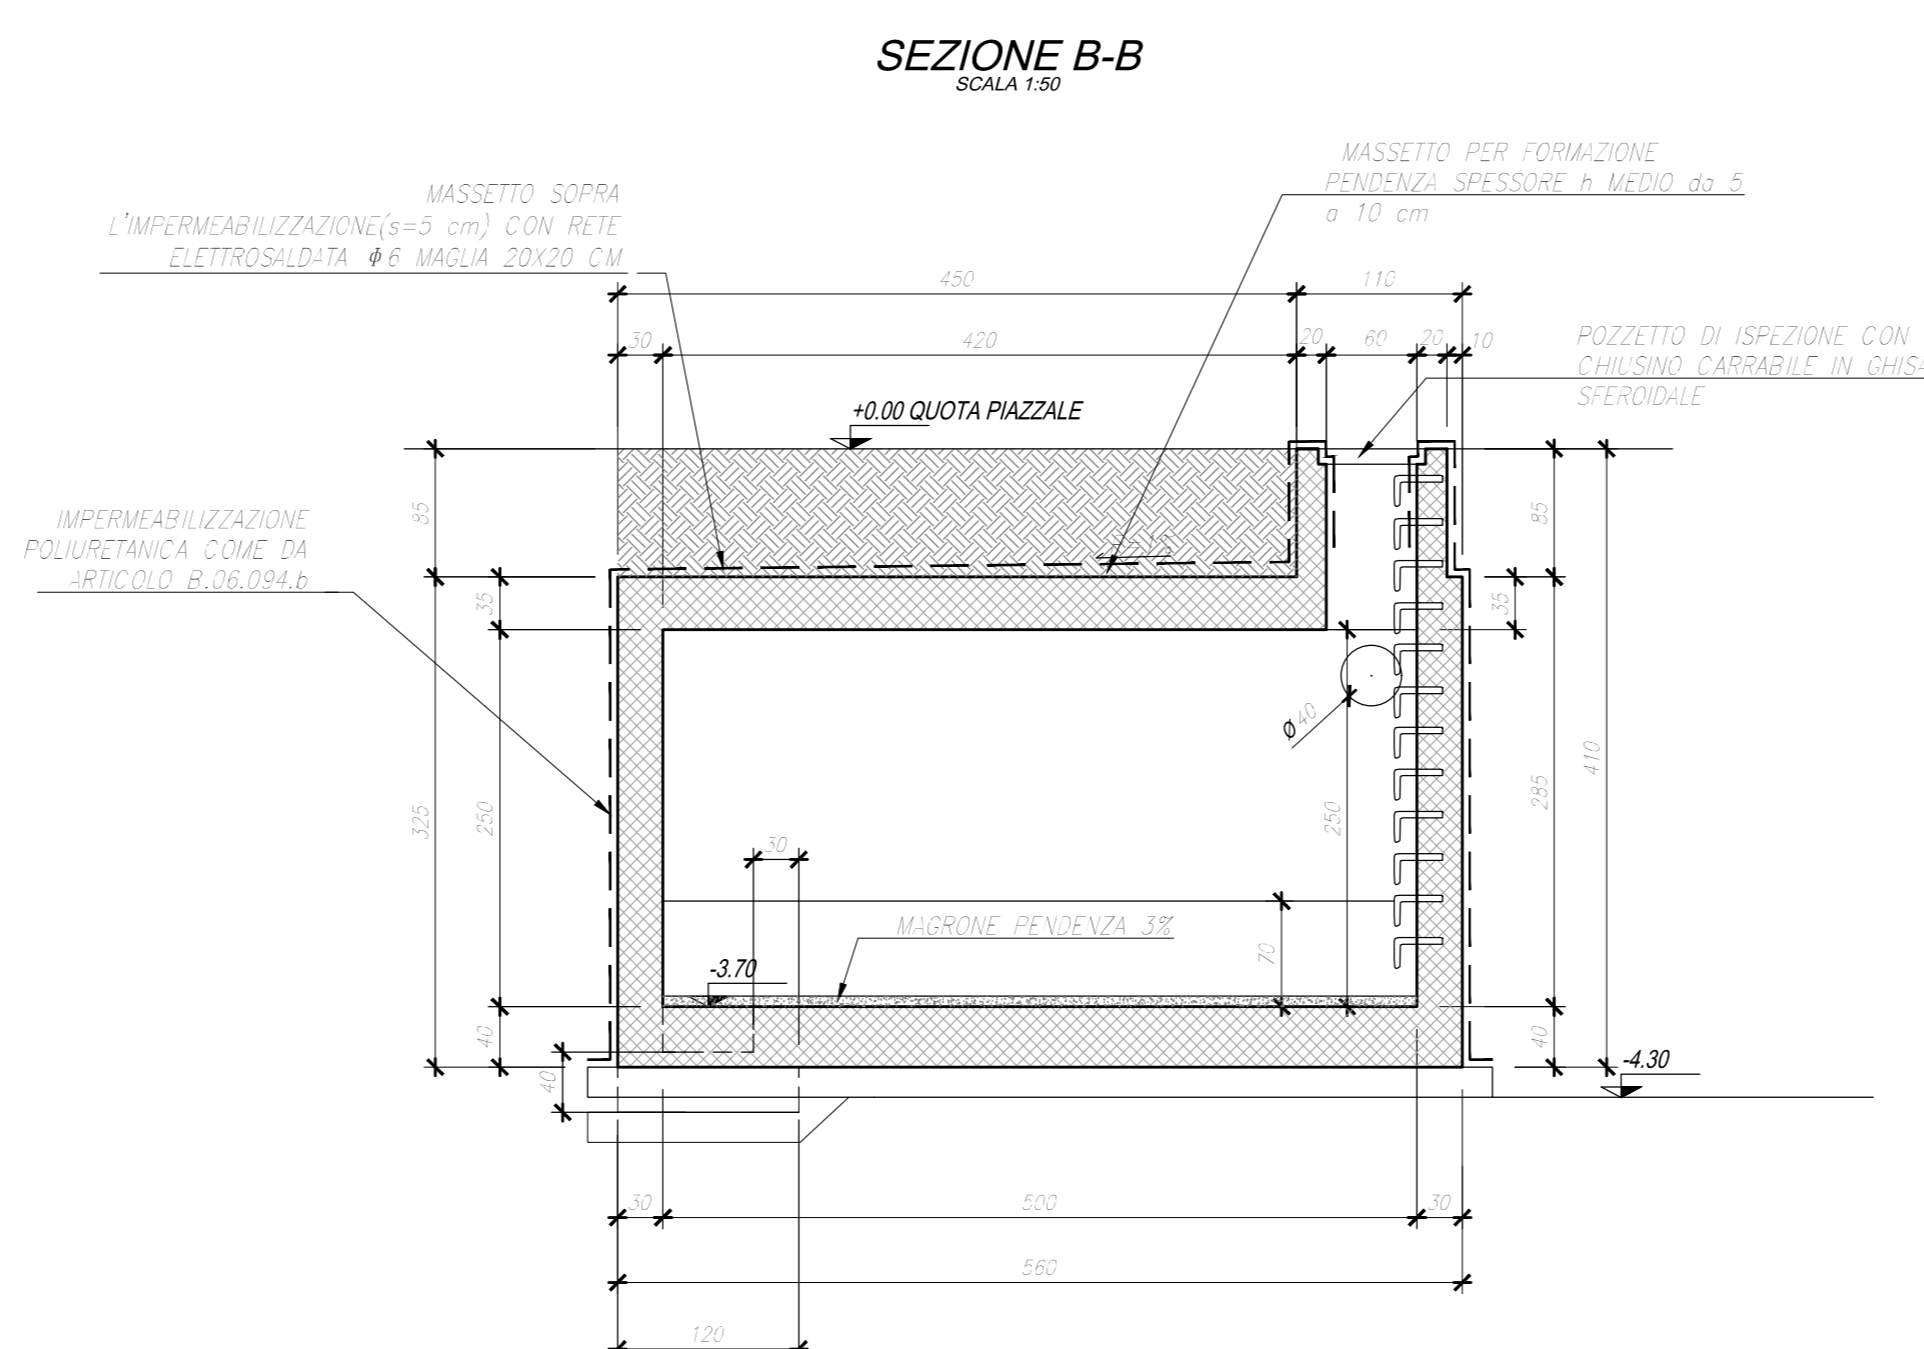
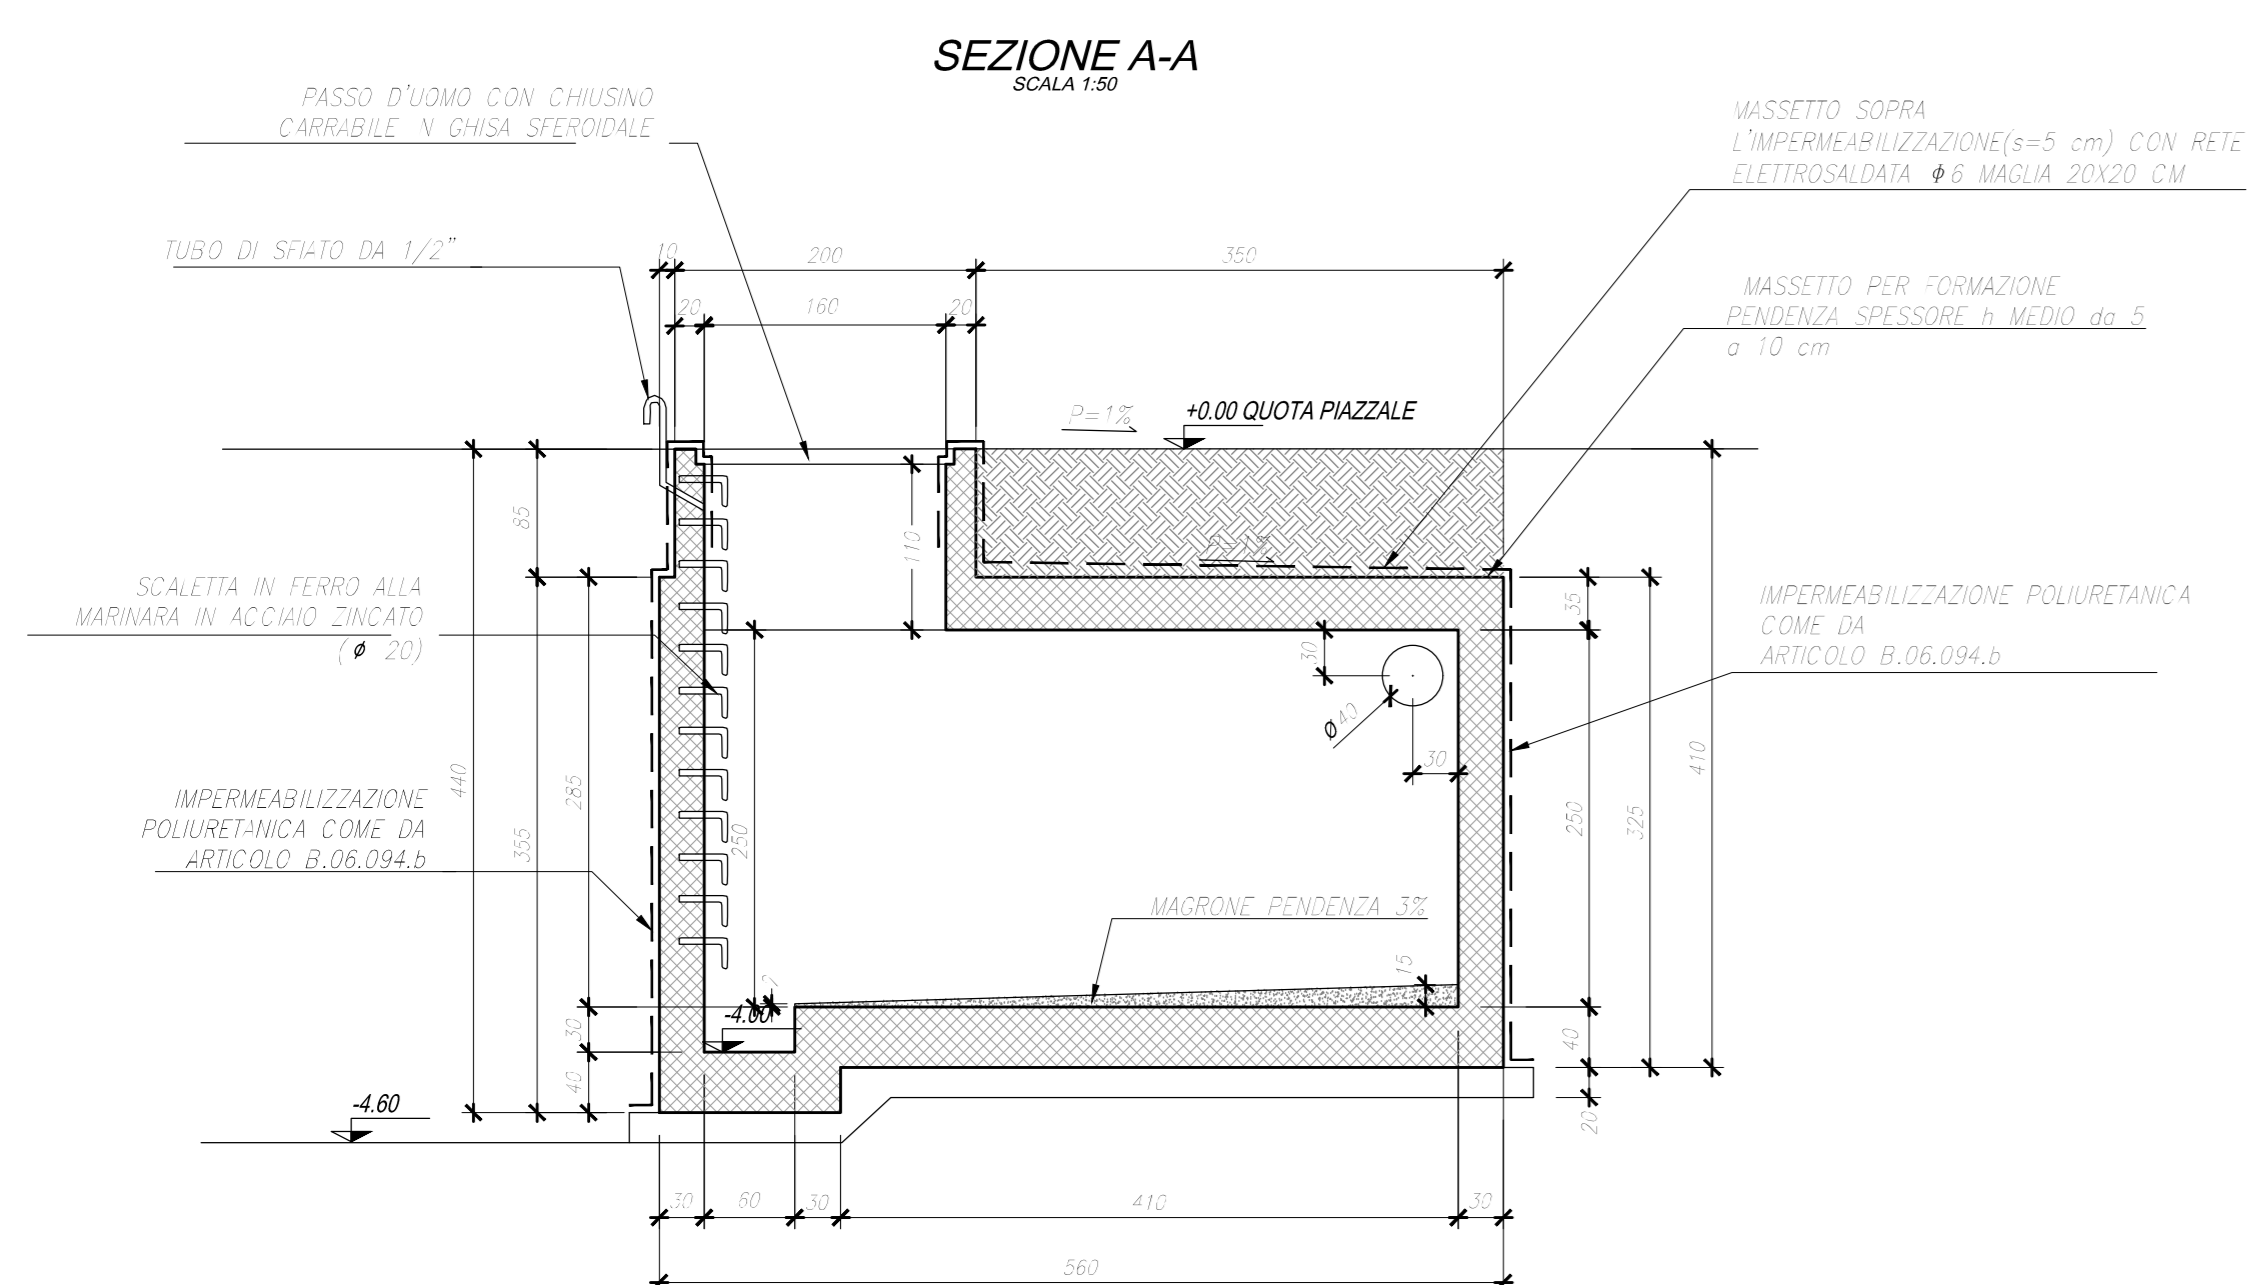


DETTAGLI IMPERMEABILIZZAZIONE

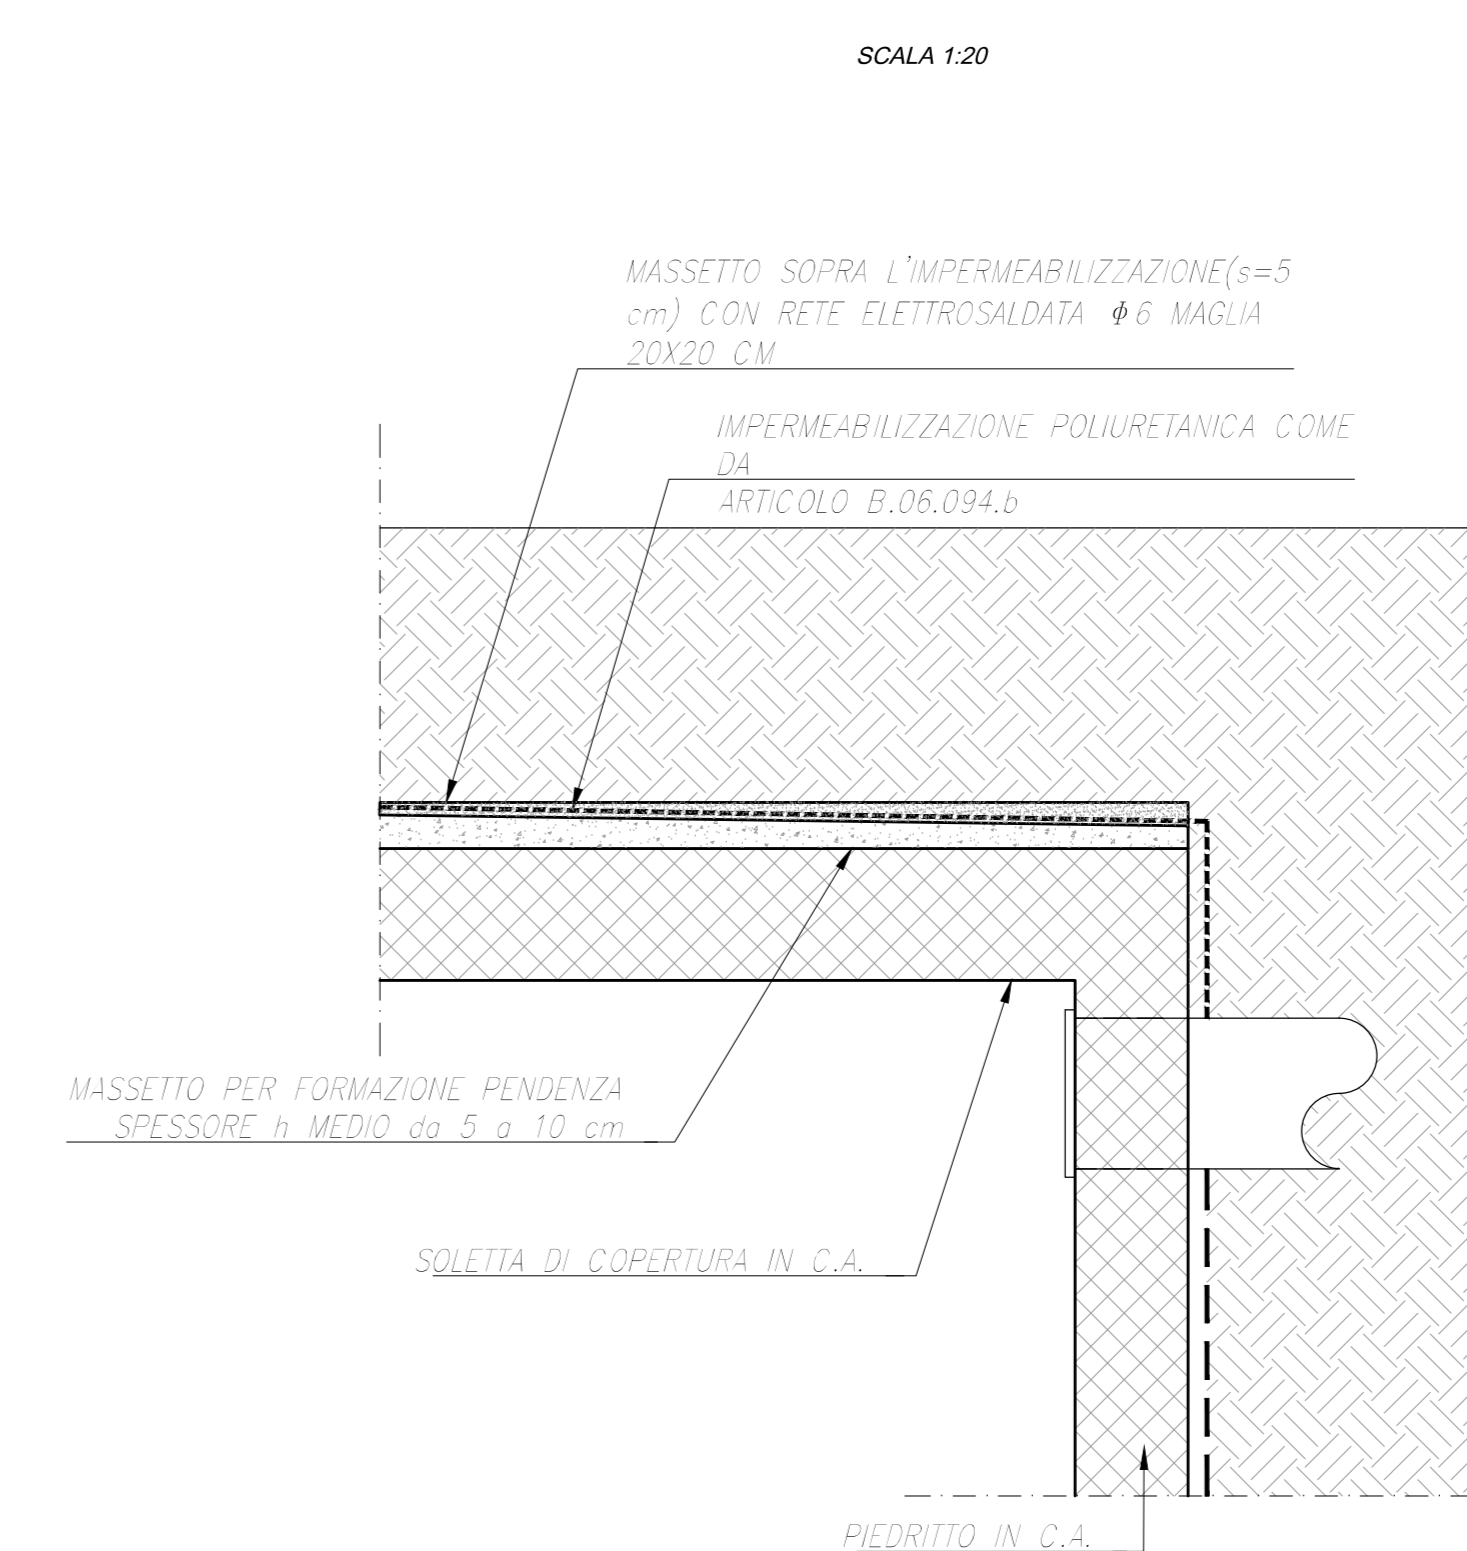

NOTA B2/C
PER LE CARATTERISTICHE DEI MATERIALI FAR RIFERIMENTO ALL'ESERCIZIO
000-02-06-03-02-01_3

ITINERARIO INTERNAZIONALE E78 S.G.C. GROSSETO – FANO
Tratto Selci Lama (E45) – S. Stefano di Gaiba
Adeguamento a 2 corsie della Galleria della Guinza (lotto 2)
e del tratto Guinza – Mercatello Ovest (lotto 3)
1° stralcio

PROGETTO DEFINITIVO cco. AN58

PROGETTAZIONE: ANAS - DIREZIONE PROGETTAZIONE E REALIZZAZIONE LAVORI

PROGETTISTI Ing. G. C. MARINO Dip. 200/001 di Roma n. 129	
IL GEOLOGO Ing. G. C. MARINO Dip. 200/001 di Roma n. 129	
IL RESPONSABILE DEL S.I.A. Ing. G. C. MARINO Dip. 200/001 di Roma n. 129	
COORDINATORE PER LA SICUREZZA IN FASE DI PROGETTAZIONE Sig. G. C. MARINO Dip. 200/001 di Roma n. 129	
VISTO: IL RESP. DEL PROCEDIMENTO Dip. 200/001 di Roma n. 129	
PROTOCOLLO	DATA:

OPERE D'ARTE MINORI
Vasca di sicurezza Galleria Guinza
Carpenteria

CODICE PROGETTO PROGETTO		NOME FILE T000M02STRCP01_B		REVISIONE	
L0702M D 1801		T000M02STRCP01		B 150	
D					
C					
B	AGGIORNAMENTO				
A	EMISSIONE		Luglio 2018		
REV.	DESCRIZIONE	DATA	REDATTO	VERIFICATO	APPROVATO