




Corografia con le fasce di permeabilità faunistica del tracciato rispetto al territorio - Sc. 1:20.000

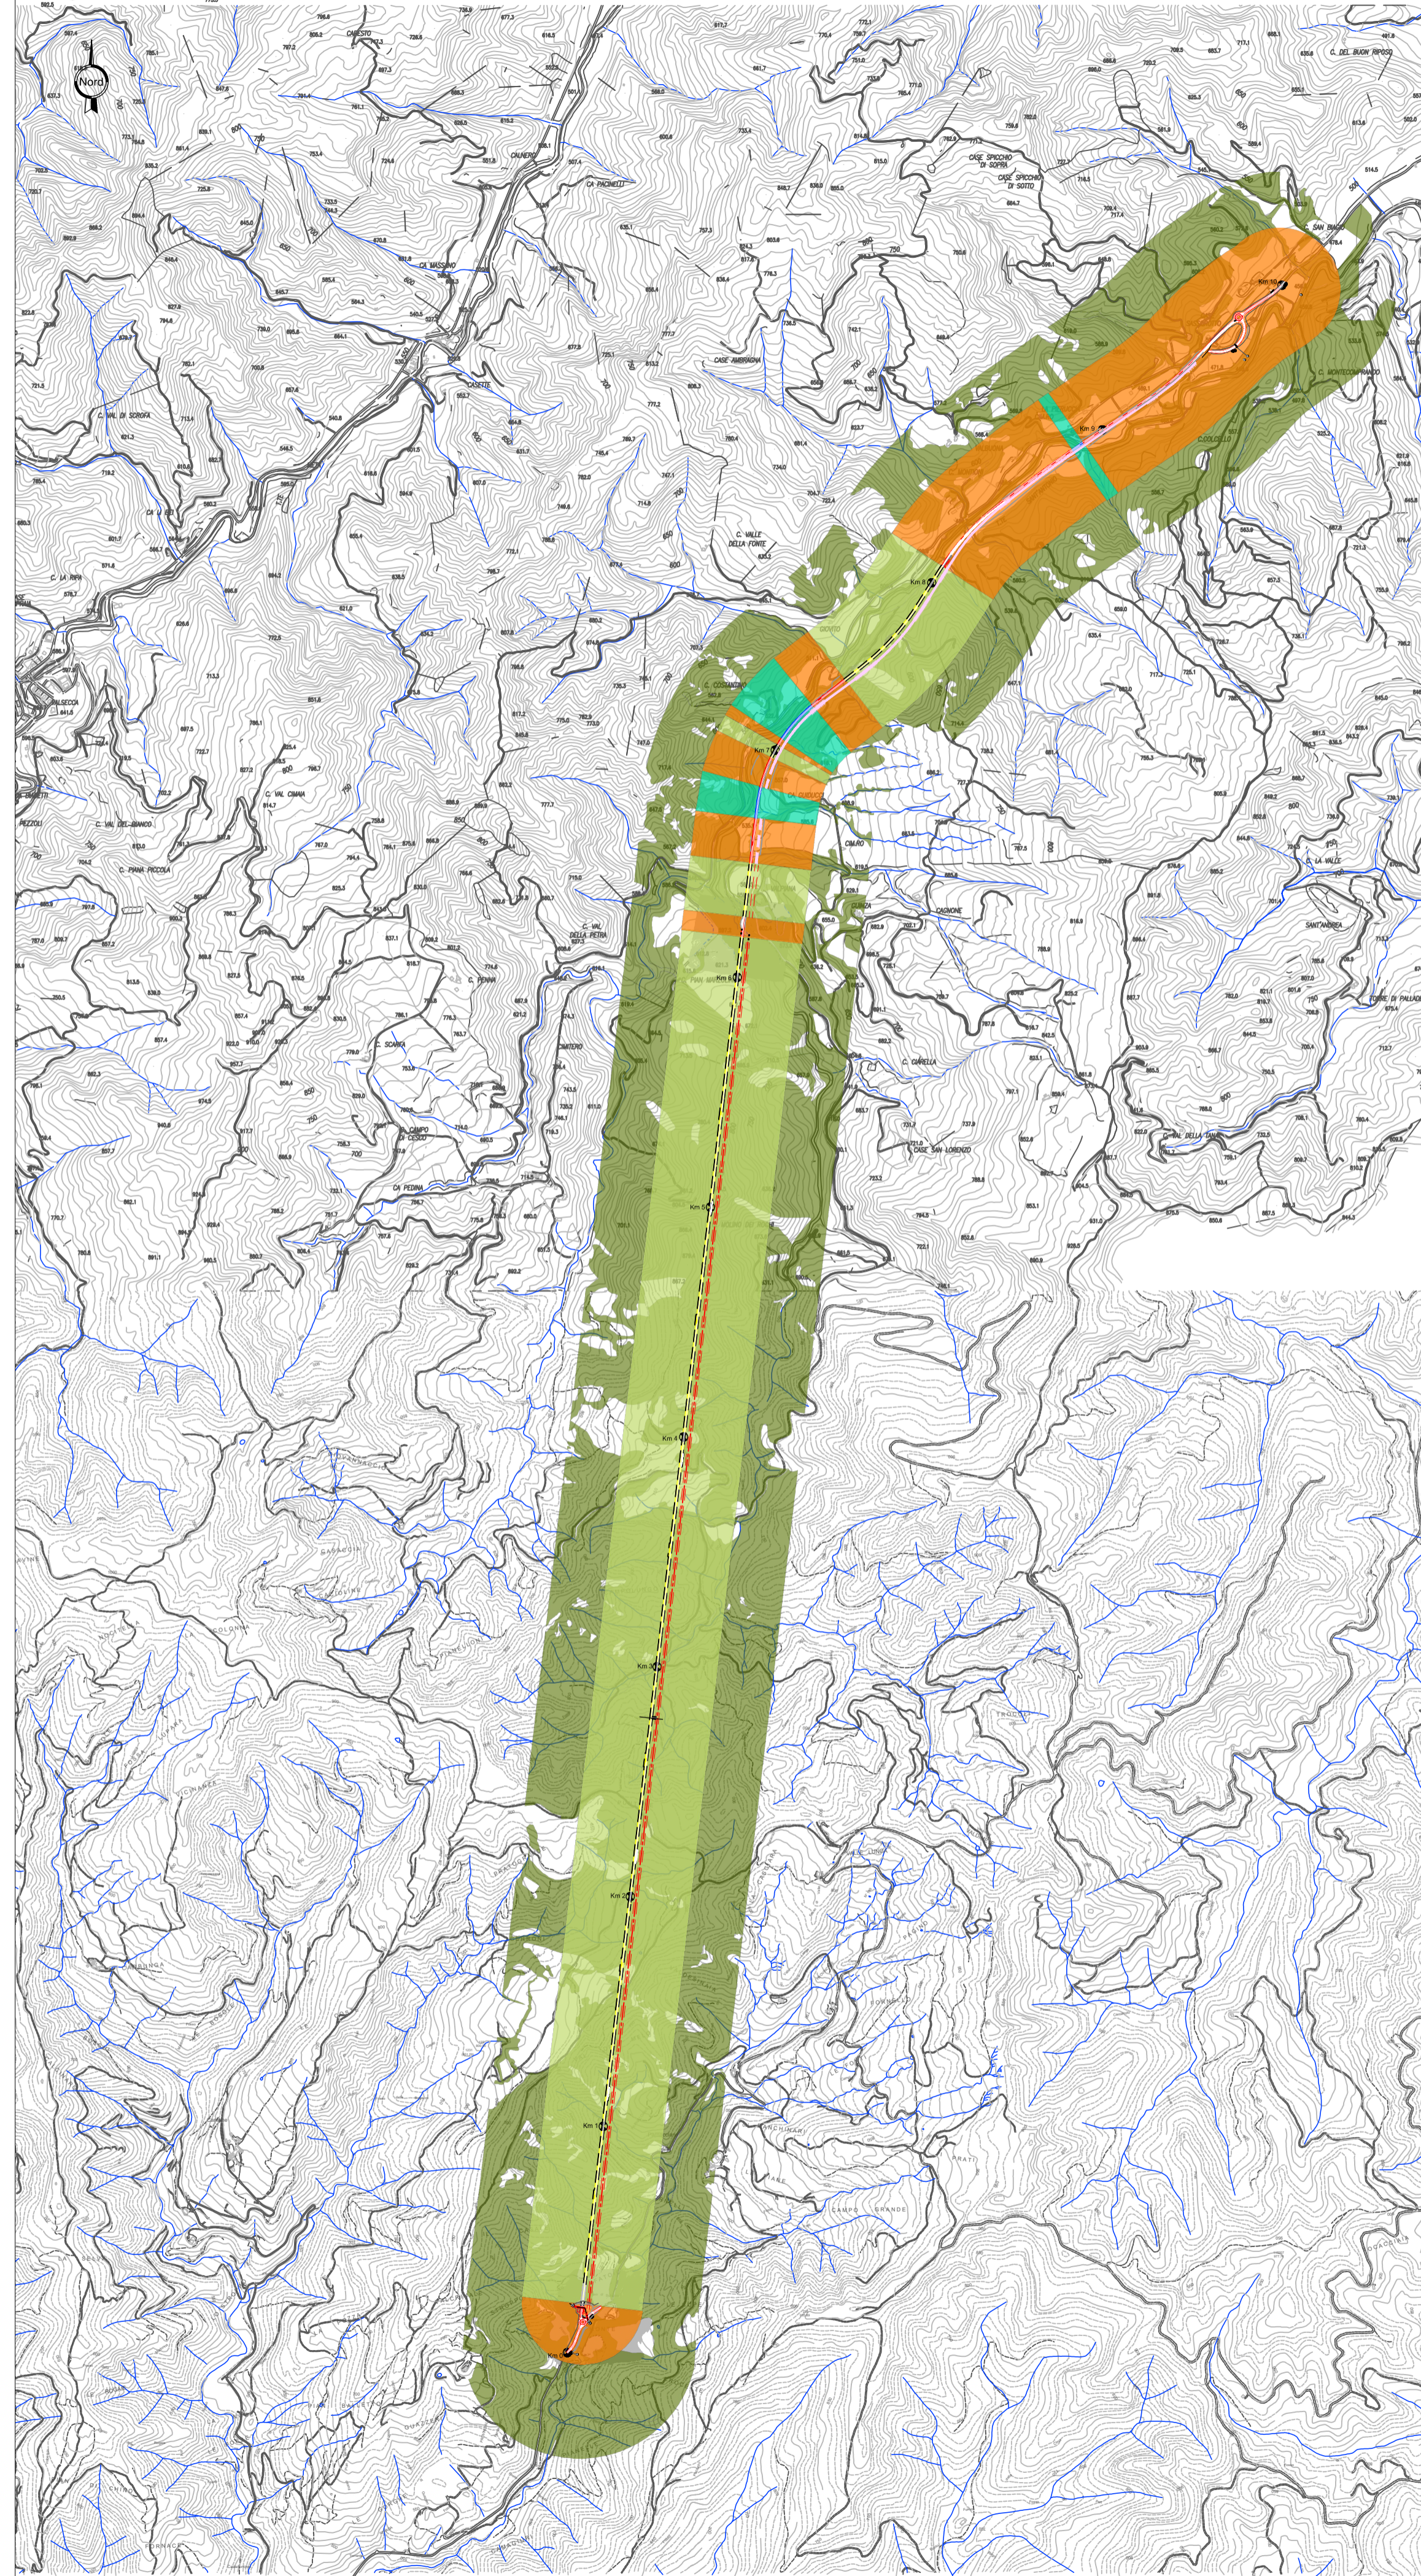


Dissuasori luminosi anti-attraversamento per fauna

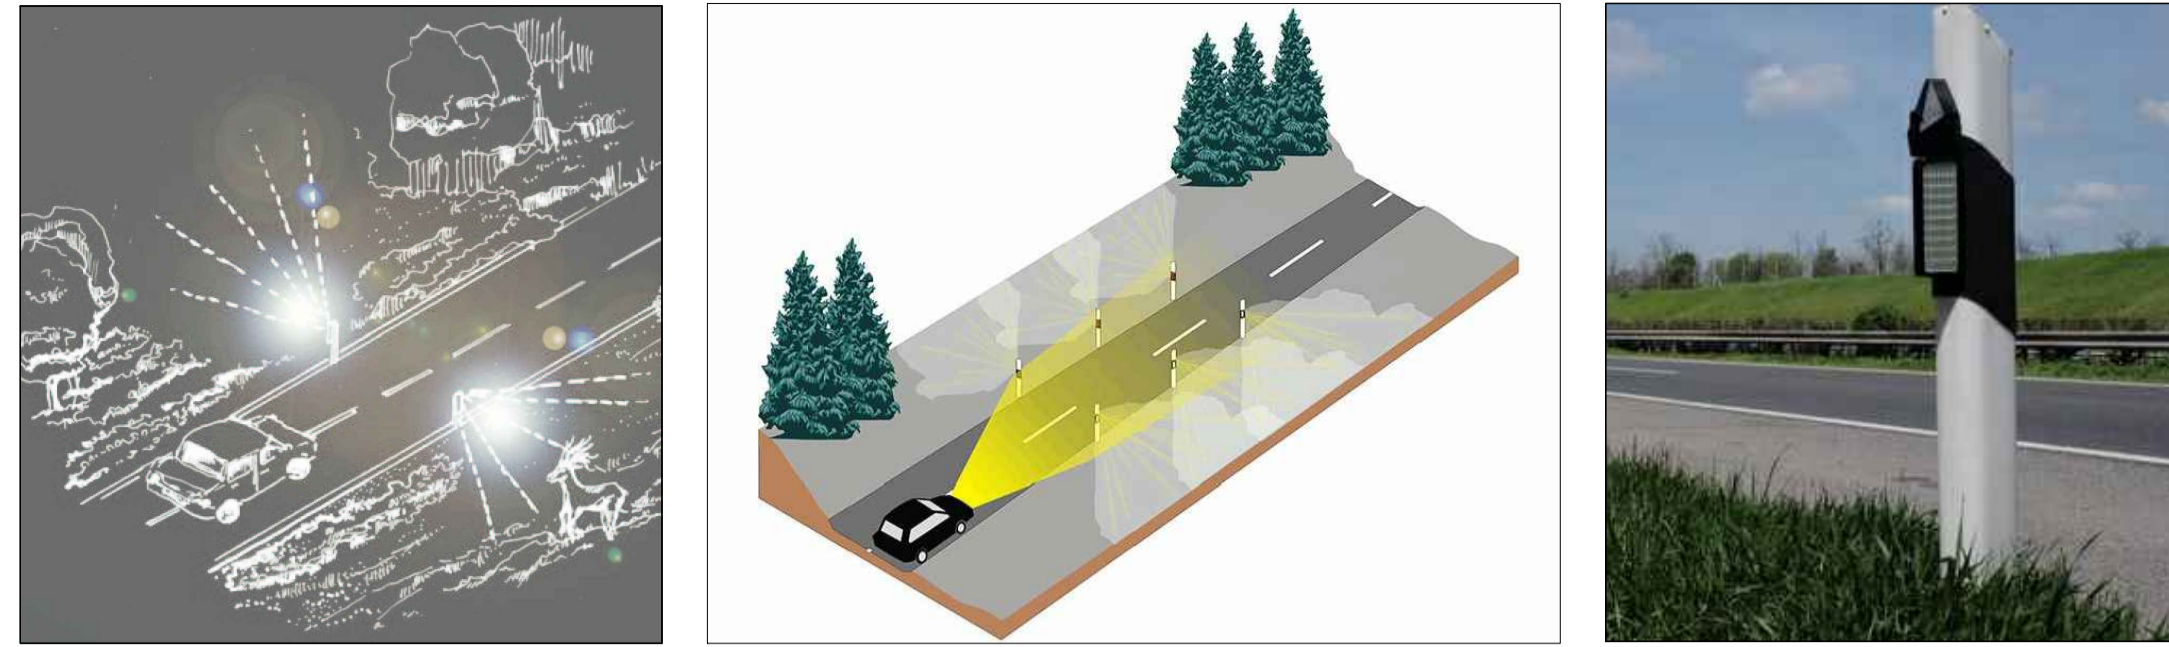



Rete multistrato antiintrusione - Sc. 100

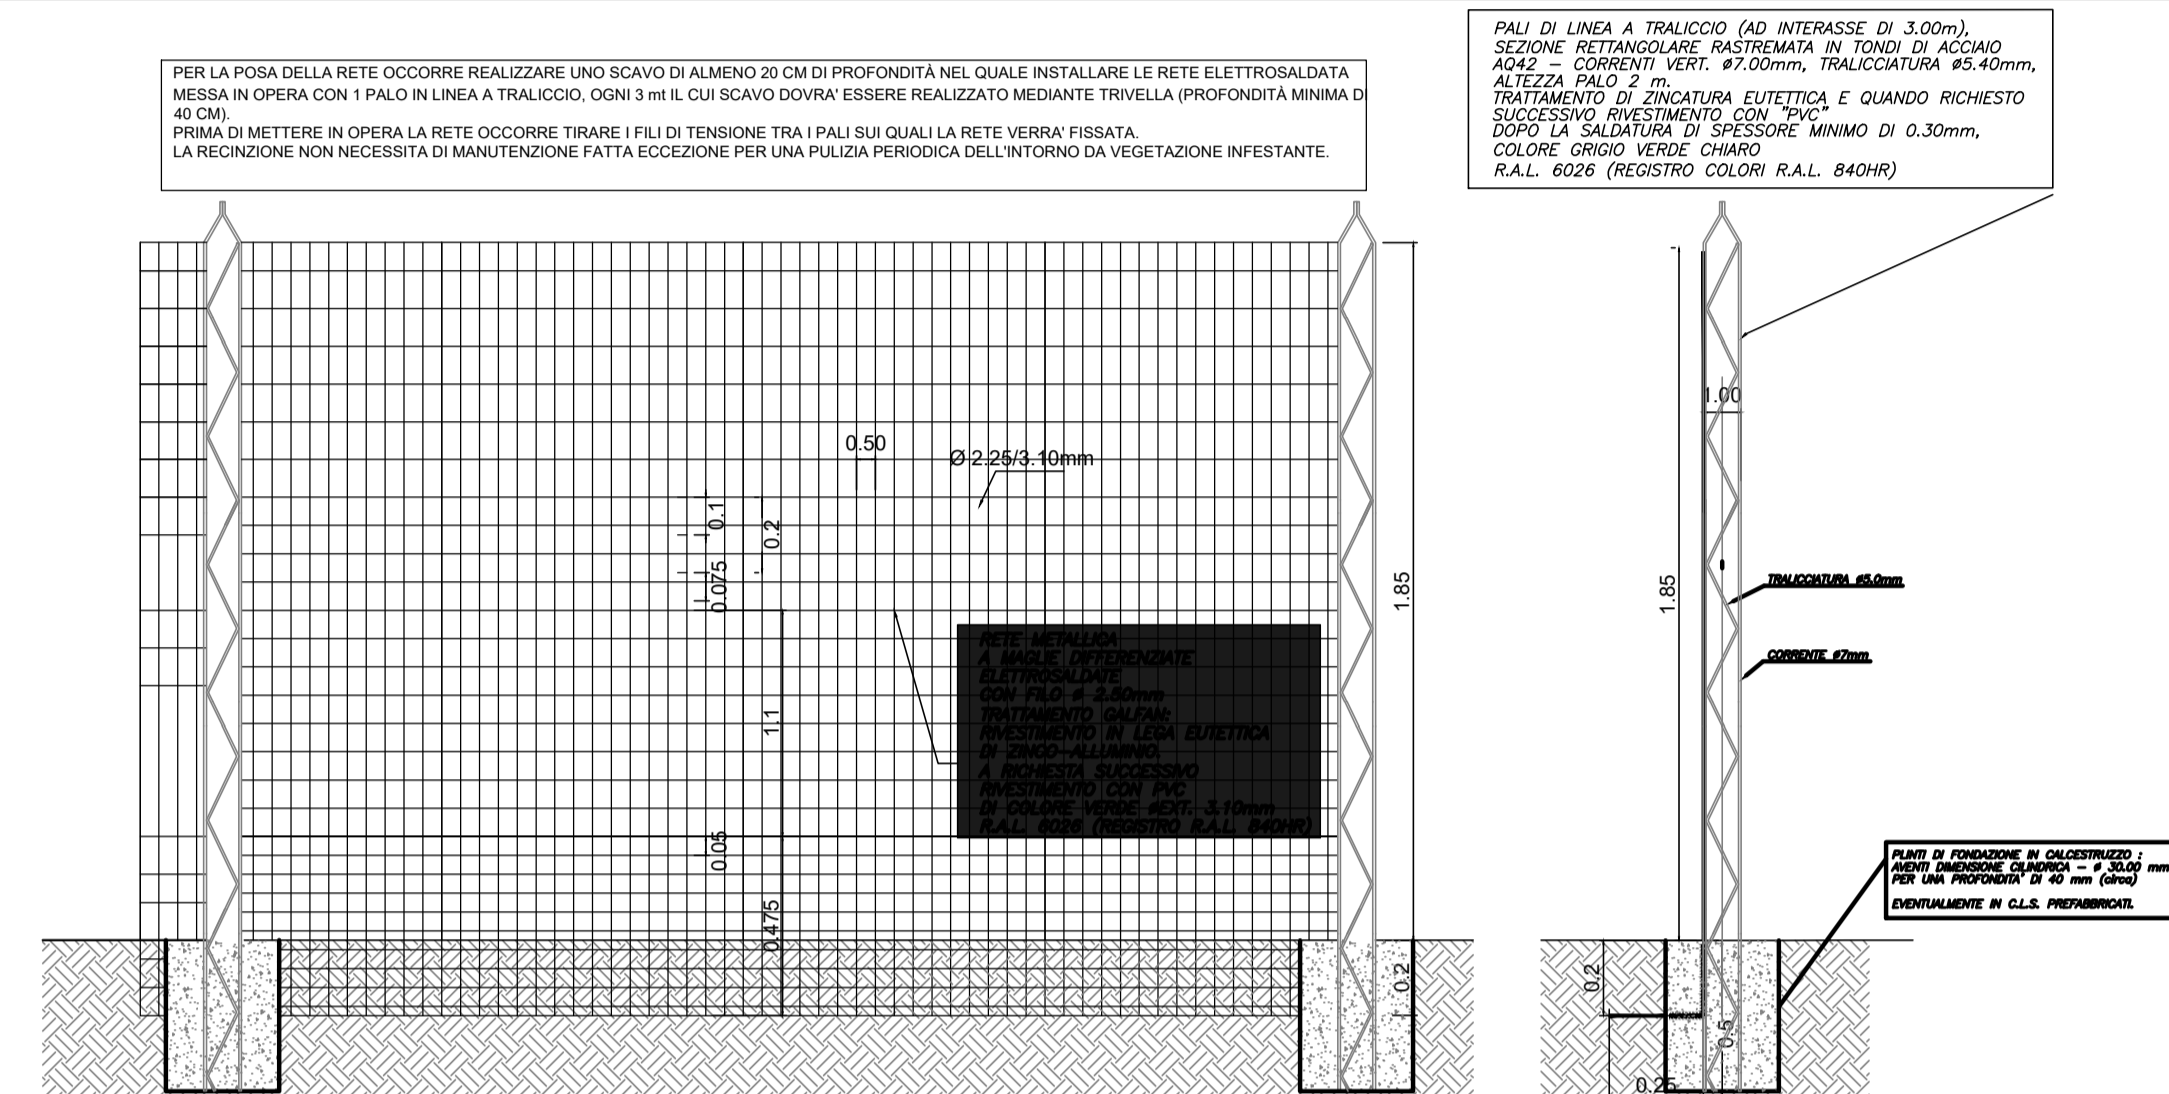

Planimetria interventi di mitigazione faunistica rotondella lato Marche - Sc 1:2000

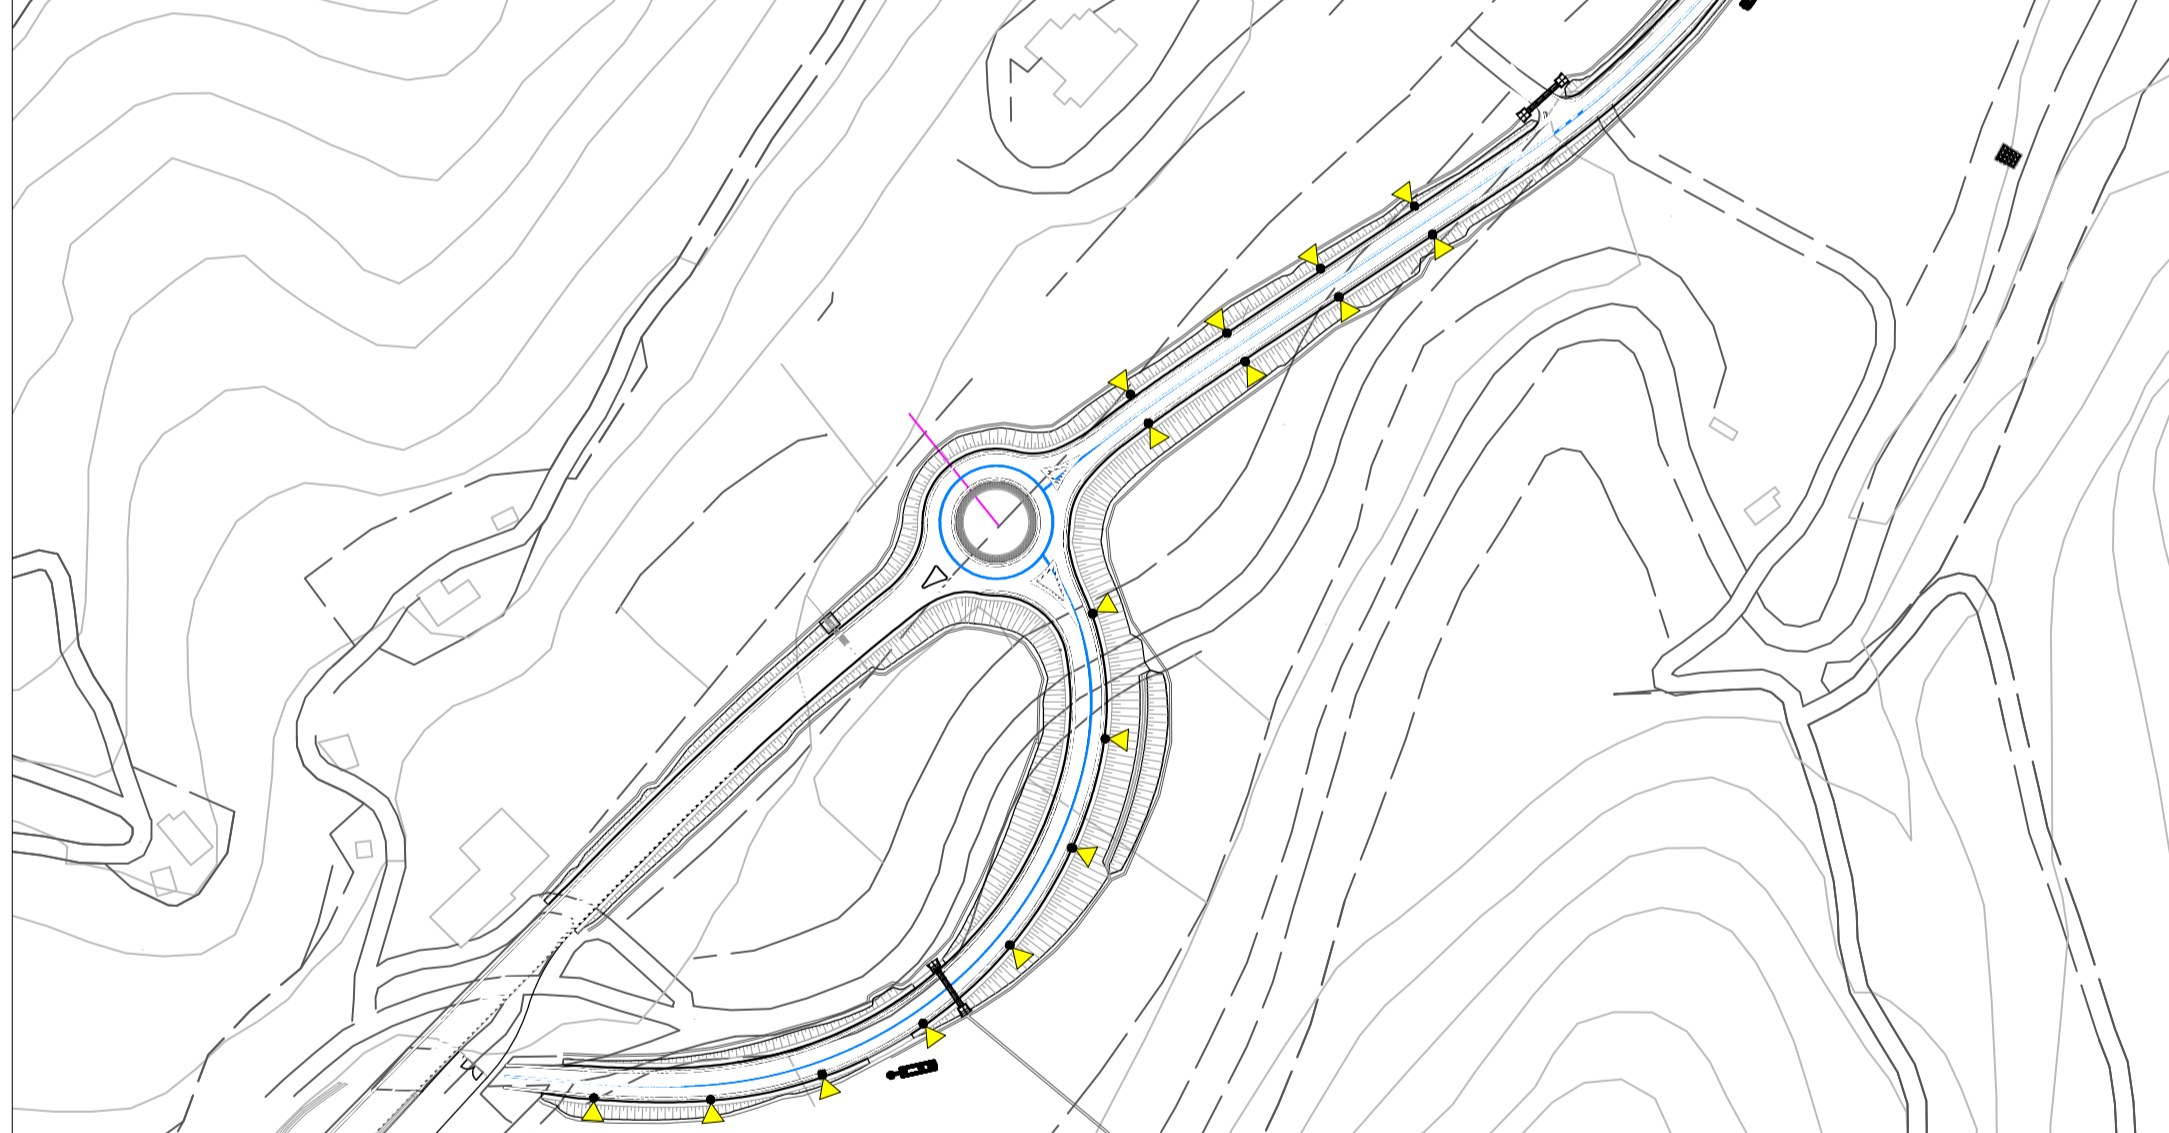

Planimetria interventi di mitigazione faunistica lato Umbria - Sc 1:2000

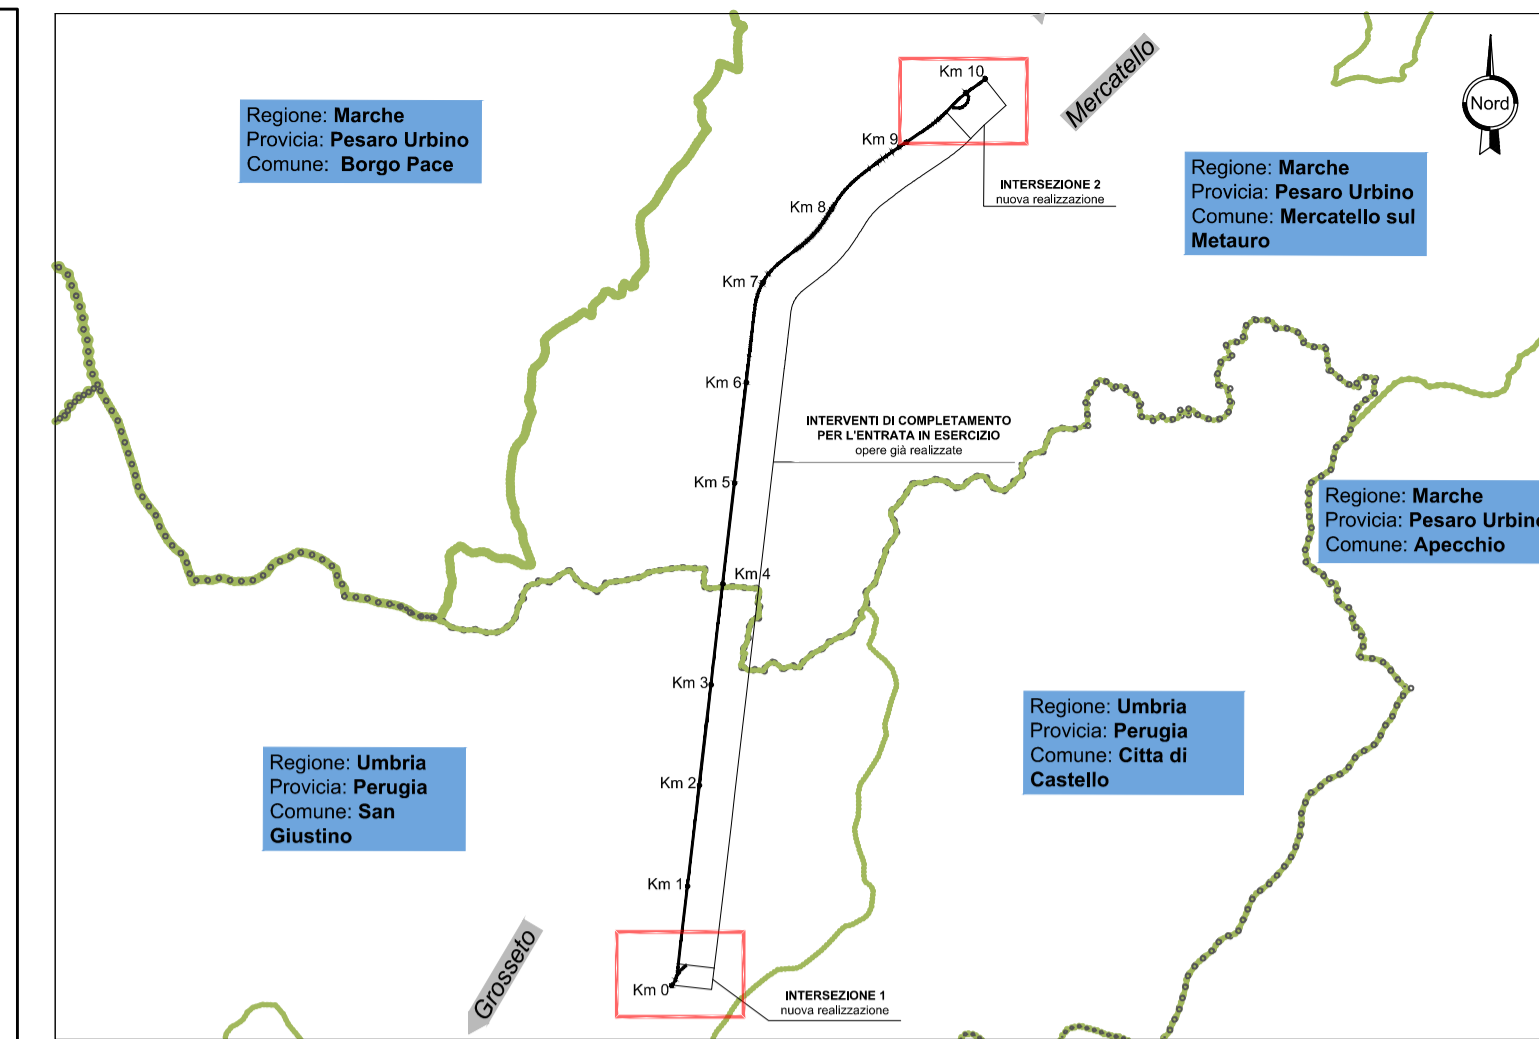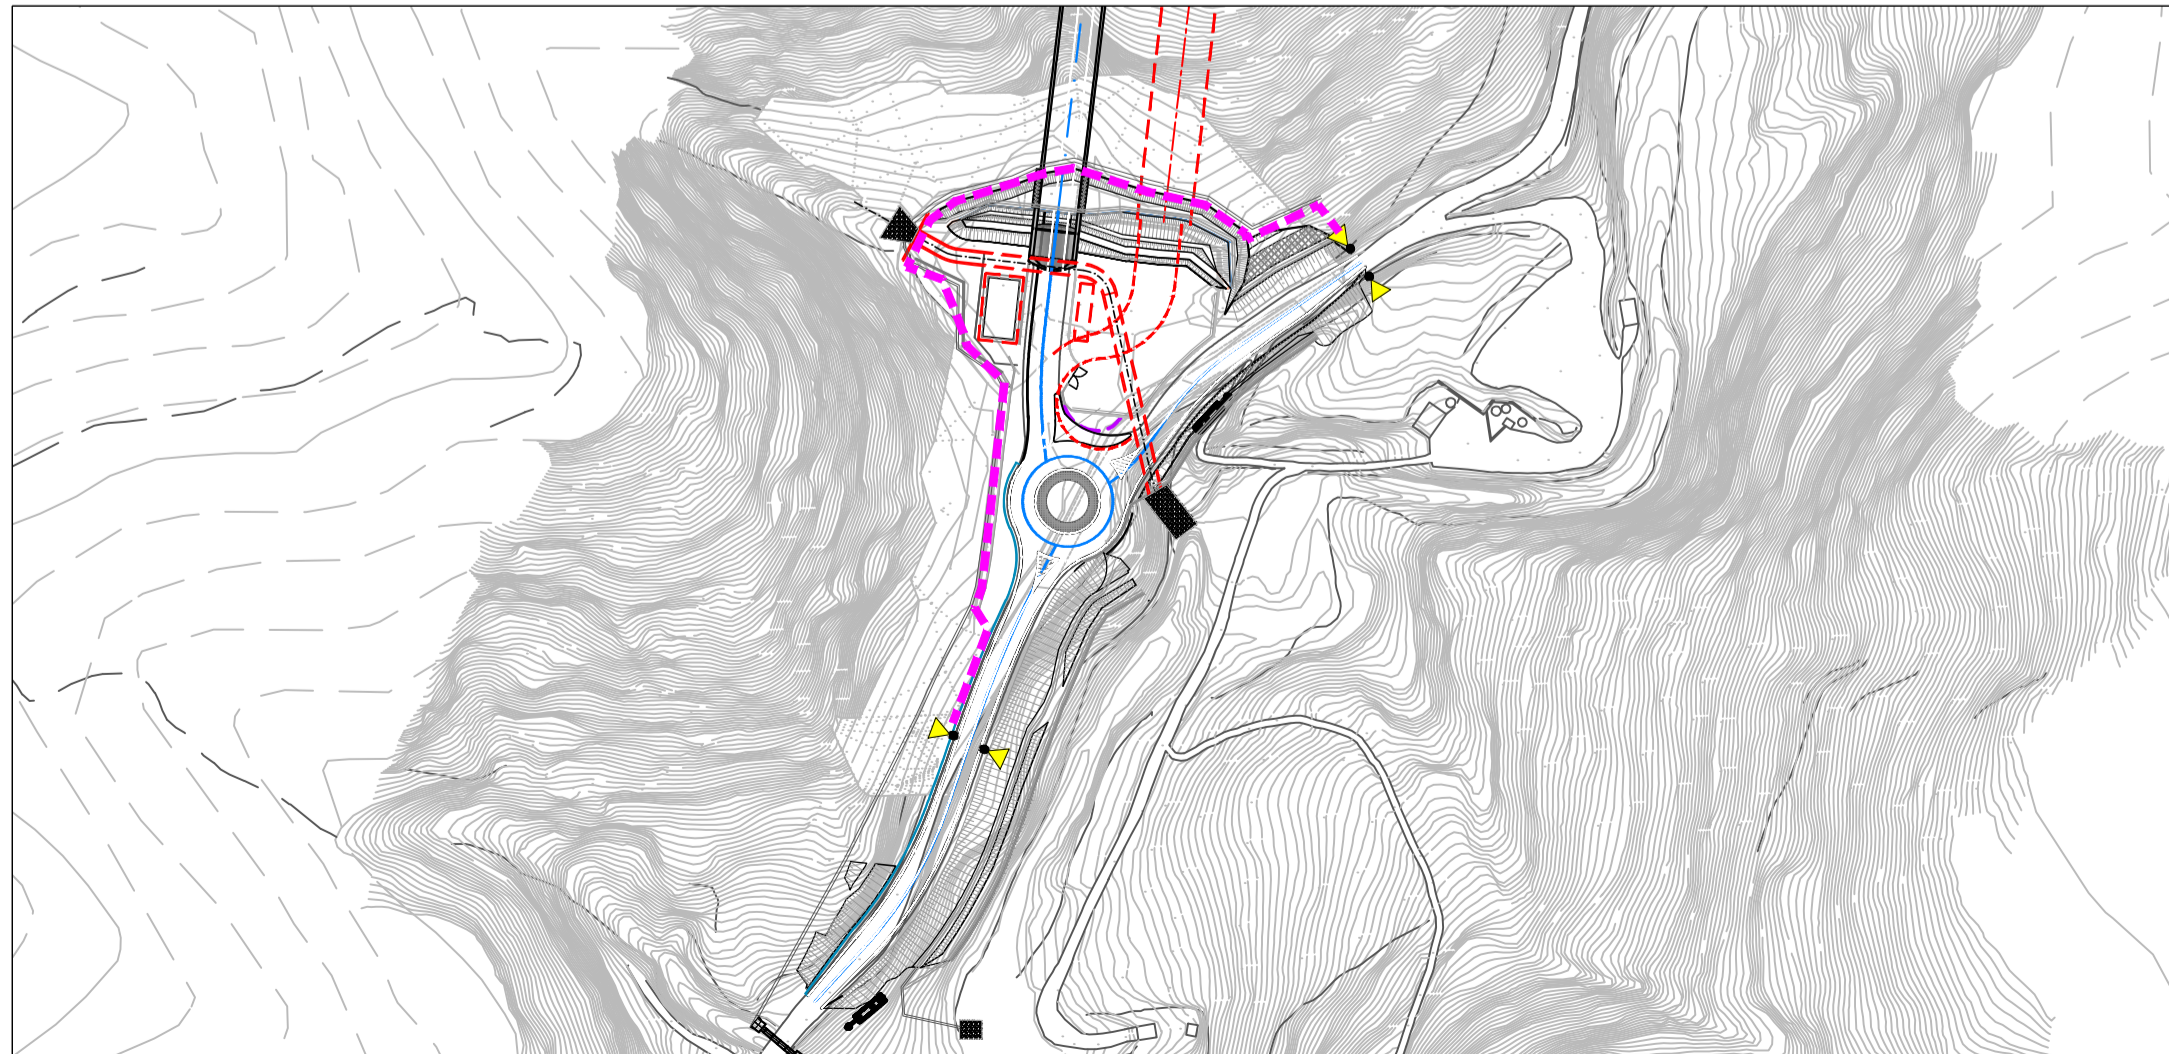

Legenda

Aree di interferenza con gli spostamenti della fauna

- NESSUNA
- BASSA
- ELEVATA
- Ambiti ad elevata sensibilità faunistica nei pressi del tracciato

Interventi di mitigazione degli impatti sulla fauna

- Cataphoragmatici fauna
- Recinzioni anti-intrusione-fauna per aree ad alta valenza naturalistica

Legenda generale

- Trattati all'aperto
- Trattati in viadotto
- Viabilità di servizio priva di manto stradale
- Confini comunali
- Trattati in galleria
- Viabilità di servizio con manto stradale
- Confini regionali
- Reticolo idrografico



Direzione Progettazione e Realizzazione Lavori

ITINERARIO INTERNAZIONALE E78 S.G.C. GROSSETO – FANO
 Tratto Selci Lama (E45) – S. Stefano di Gaifa
 Adeguamento a 2 corsie della Galleria della Guinza (lotto 2)
 e del tratto Guinza – Mercatello Ovest (lotto 3)
 1° stralcio

PROGETTO DEFINITIVO

cod. AN58

PROGETTAZIONE: ANAS - DIREZIONE PROGETTAZIONE E REALIZZAZIONE LAVORI

PROGETTISTI:

Ing. VINCENZO MARZI
 Ordine Ingegneri di Bari n. 3594

IL GEOLOGO

Geol. FRANCESCO MATALONI
 Ordine Geologi del Lazio n. 725

IL RESPONSABILE DEL S.I.A.

Arch. GIOVANNI MAGARO
 Ordine Architetti di Roma n. 18183

COORDINATORE PER LA SICUREZZA IN FASE DI PROGETTAZIONE

Geom. FABIO QUONDAM

VISTO: IL RESP. DEL PROCEDIMENTO

Dott. Ing. ACHILLE DEVOTFRANCESCHI

PROTOCOLLO

DATA:

AMBIENTE
 INTERVENTI DI MITIGAZIONE E COMPENSAZIONE AMBIENTALE
 Interventi per la salvaguardia della fauna

CODICE PROGETTO		NOME FILE		REVISIONE	
PROGETTO	LV. PROG. N. PROG.	T00-IA00-AMB-DIO2_B.dwg			
L0702M	D 1801	CODICE ELAB. T00IA00AMB DIO2		B	Varie
D					
C					
B	AGGIORNAMENTO		Luglio 19		
A	EMISSIONE		Giugno 2018		
REV.	DESCRIZIONE	DATA	REDATTO	VERIFICATO	APPROVATO