


SEZIONE GG' - SISTEMAZIONE MORFOLOGICA E VEGETAZIONALE DEL SITO DI DEPOSITO DEFINITIVO

3 - Planimetria opere a verde, 1:500: SITO DI DEPOSITO DEFINITIVO MOLINO DEI ROGHI

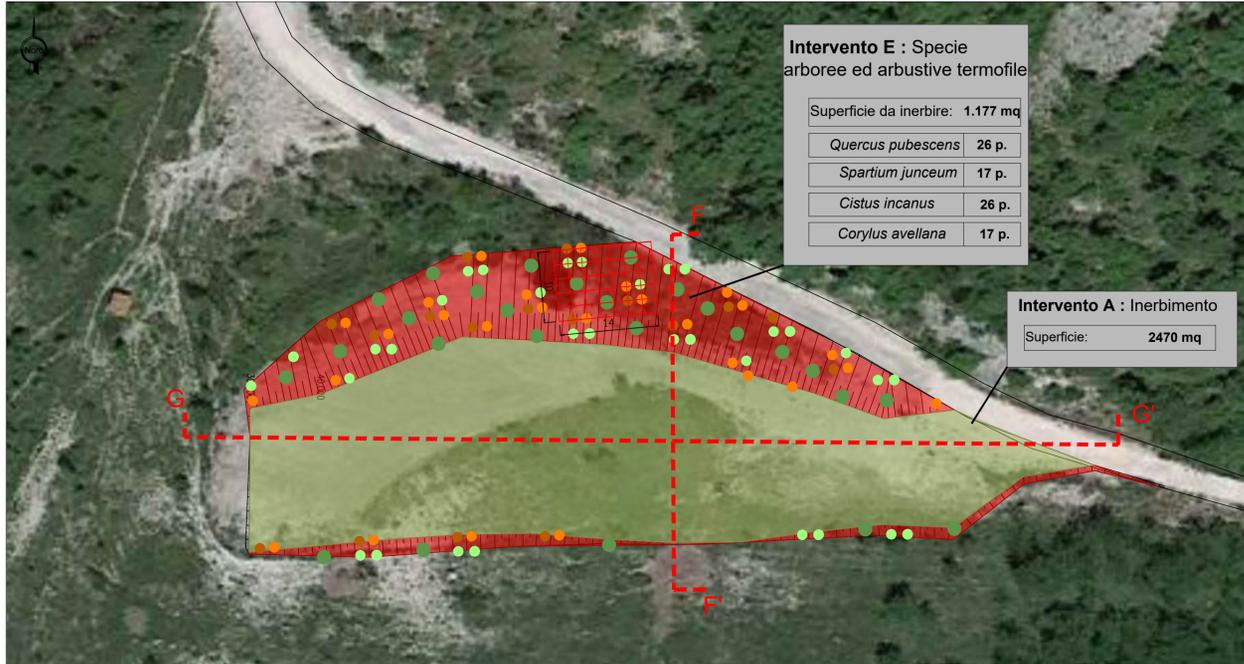


Intervento E : Specie arboree ed arbustive termofile

Superficie da inerbire:	1.177 mq
<i>Quercus pubescens</i>	26 p.
<i>Spartium junceum</i>	17 p.
<i>Cistus incanus</i>	26 p.
<i>Corylus avellana</i>	17 p.


Intervento A : Inerbimento

Superficie: 2470 mq

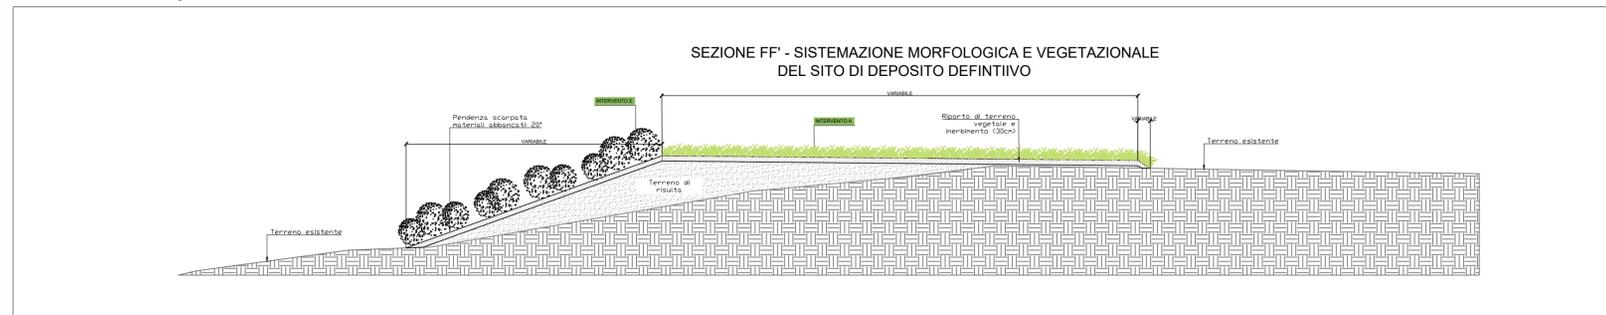

SEZIONE FF' - SISTEMAZIONE MORFOLOGICA E VEGETAZIONALE DEL SITO DI DEPOSITO DEFINITIVO

4 - Planimetria opere a verde, 1:500: AREA DI DEPOSITO TEMPORANEO (AS03) E CANTIERE BASE (CB02)

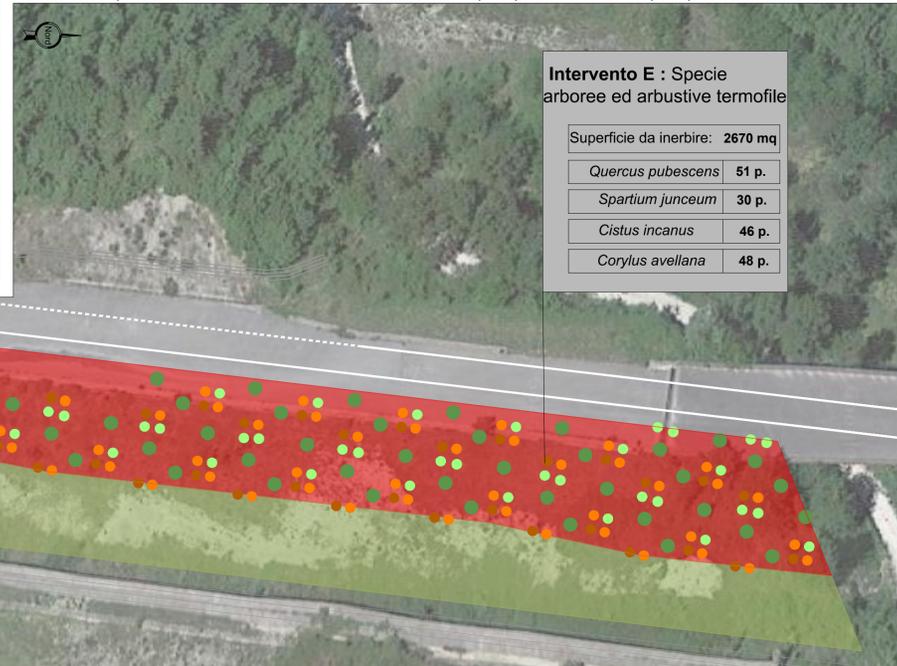


Intervento E : Specie arboree ed arbustive termofile

Superficie da inerbire:	2670 mq
<i>Quercus pubescens</i>	51 p.
<i>Spartium junceum</i>	30 p.
<i>Cistus incanus</i>	46 p.
<i>Corylus avellana</i>	48 p.

Intervento A : Inerbimento

Superficie: 1874 mq

5 - Planimetria opere a verde, Sc. 1:500: AREA DI DEPOSITO TEMPORANEO (AS02)

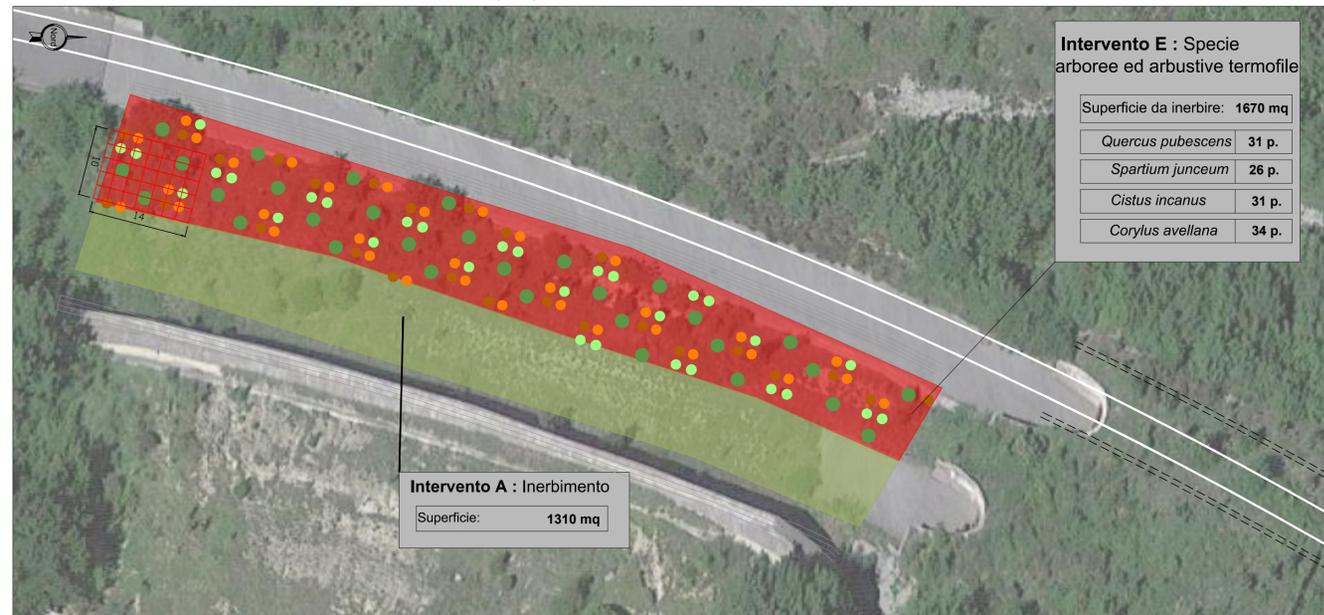


Intervento E : Specie arboree ed arbustive termofile

Superficie da inerbire:	1670 mq
<i>Quercus pubescens</i>	31 p.
<i>Spartium junceum</i>	26 p.
<i>Cistus incanus</i>	31 p.
<i>Corylus avellana</i>	34 p.

Intervento A : Inerbimento

Superficie: 1310 mq

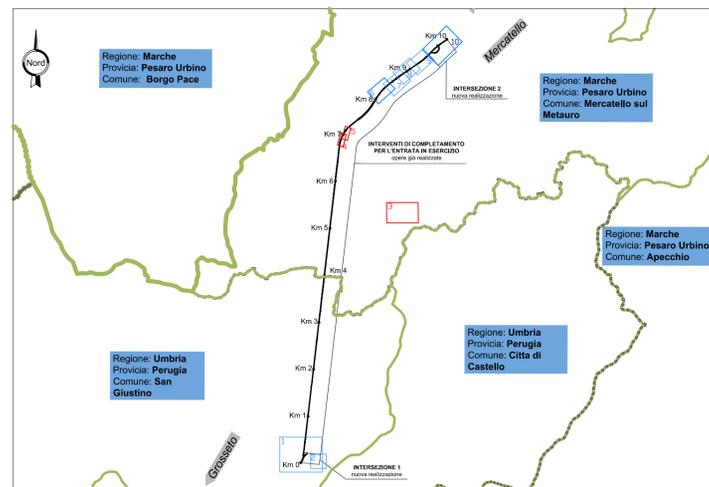

INTERVENTI MITIGAZIONE PAESAGGISTICO AMBIENTALE - LATO UMBRIA (layout 3,4,5)		SUPERFICI
Opere a verde		
	Semina a spaglio o idrosemina potenziata per il controllo dell'erosione superficiale di rilevati e trincee (limitazione fenomeni di dilavamento e depauperamento del terreno) - Intervento tipo A	11.174 mq
Interventi di ripristino delle aree e della viabilità di cantiere		
	Intervento di ripristino delle aree di cantiere. Nell'area in esame si interrerà nel ripristino del suolo ad uso agricolo - Intervento tipo E	5.522 mq 383 piante



Direzione Progettazione e Realizzazione Lavori

ITINERARIO INTERNAZIONALE E78 S.G.C. GROSSETO – FANO
Tratto Selci Lama (E45) – S. Stefano di Gaifa
Adeguamento a 2 corsie della Galleria della Guinza (lotto 2)
e del tratto Guinza – Mercatello Ovest (lotto 3)
1° stralcio

PROGETTO DEFINITIVO

cod. AN58

PROGETTAZIONE: ANAS - DIREZIONE PROGETTAZIONE E REALIZZAZIONE LAVORI

PROGETTISTI:
Ing. VINCENZO MARZI
Ordine Ingegneri di Bari n. 3594

IL GEOLOGO
Geol. FRANCESCO MATALONI
Ordine Geologi del Lazio n. 725

IL RESPONSABILE DEL S.I.A.
Arch. GIOVANNI MAGARO
Ordine Architetti di Roma n. 16183

COORDINATORE PER LA SICUREZZA IN FASE DI PROGETTAZIONE
Geom. FABIO QUONDAM

VISTO: IL RESP. DEL PROCEDIMENTO
Dott. Ing. ACHILLE DEVOTOFRANCESCHI

PROTOCOLLO DATA:

AMBIENTE
INTERVENTI DI INSERIMENTO PAESAGGISTICO-AMBIENTALE
Planimetria opere a verde – Lato Marche tav. 1 di 3

CODICE PROGETTO	NOME FILE	REVISIONE	
PROGETTO LIV. PROG. N. PROG.	T00-IA00-AMB-PP02_B.dwg		
L0702M D 1801	CODICE ELAB. T00IA00AMBPP02	B	Varie
D			
C			
B	AGGIORNAMENTO	Luglio 19	
A	EMISSIONE	Giugno 2018	
REV.	DESCRIZIONE	DATA	REDATTO VERIFICATO APPROVATO