



6 - Planimetria opere a verde, 1:500: SCARPATE OGGETTO DEI PRECEDENTI LAVORI SU CUI COMPLETARE IL RIPRISTINO

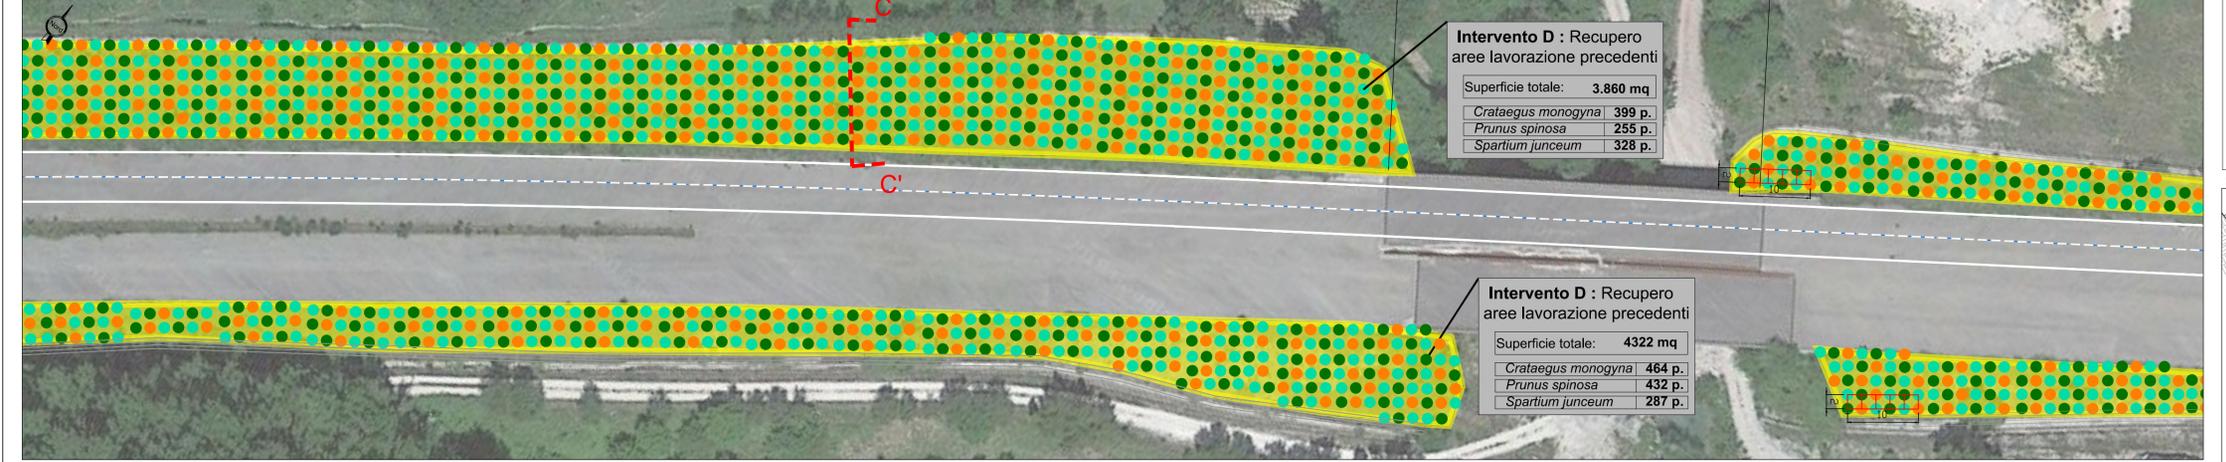


7 - Planimetria opere a verde, 1:500: SCARPATE OGGETTO DEI PRECEDENTI LAVORI SU CUI COMPLETARE IL RIPRISTINO




8 - Planimetria opere a verde, 1:500: SCARPATE OGGETTO DEI PRECEDENTI LAVORI SU CUI COMPLETARE IL RIPRISTINO

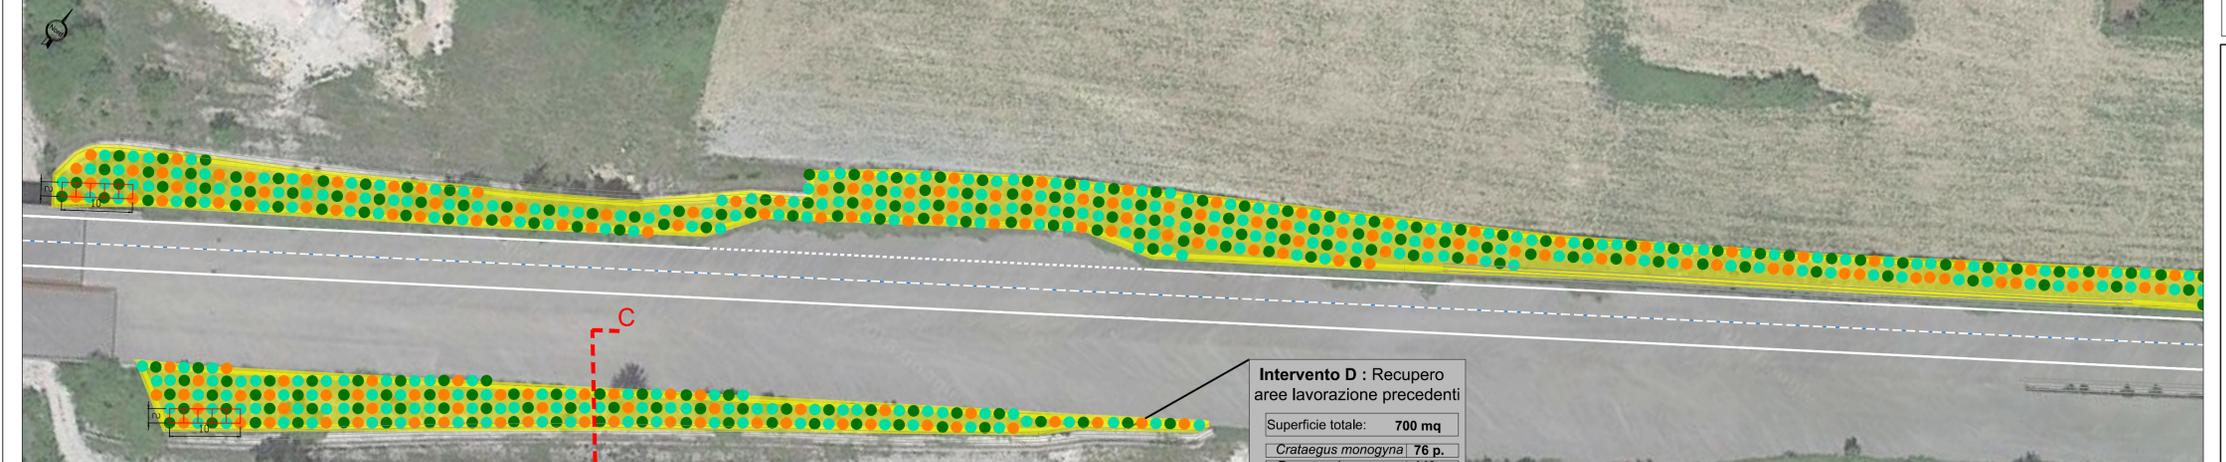


9 - Planimetria opere a verde, 1:500: SCARPATE OGGETTO DEI PRECEDENTI LAVORI SU CUI COMPLETARE IL RIPRISTINO

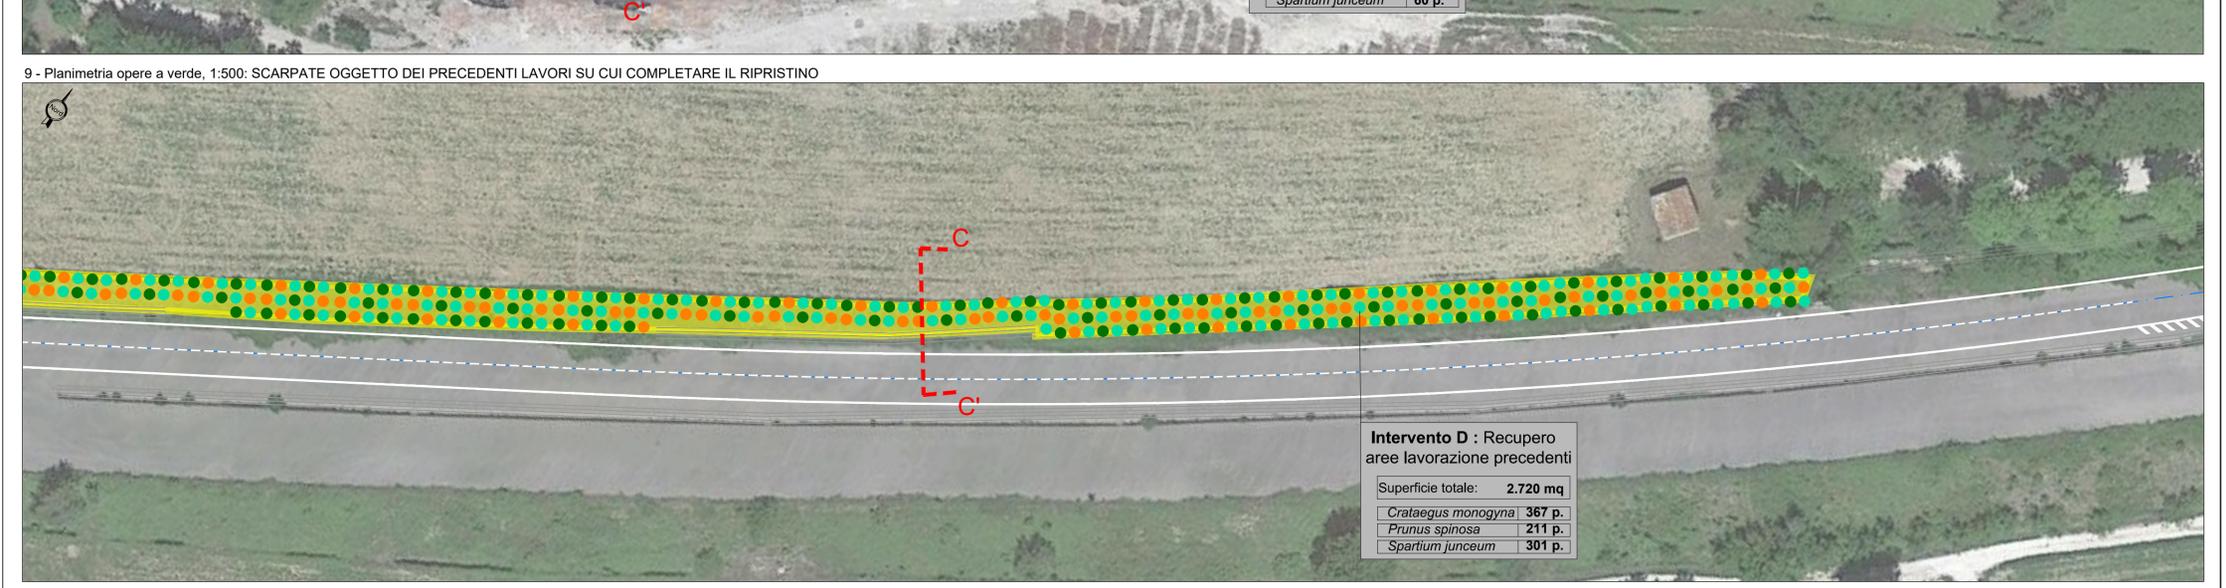

9 - Planimetria opere a verde, 1:500: SCARPATE OGGETTO DEI PRECEDENTI LAVORI SU CUI COMPLETARE IL RIPRISTINO

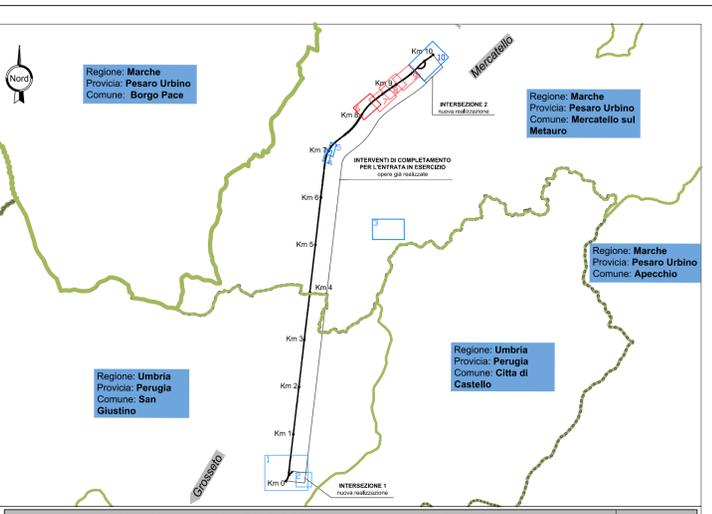

INTERVENTI MITIGAZIONE PAESAGGISTICO AMBIENTALE - LATO MARCHE (layout 6,7,8,9)		SUPERFICI
Opere a verde		
	Semina a spaglio o idrosemina potenziata per il controllo dell'erosione superficiale di rilevati e trincee (limitazione fenomeni di dilavamento e depauperamento del terreno) - Intervento tipo A	11600 mq
Interventi di recupero delle aree compromesse dalle precedenti lavorazioni		
	Intervento di recupero delle scarpate attualmente in stato di abbandono - Intervento tipo D	11600 mq 3320 piante

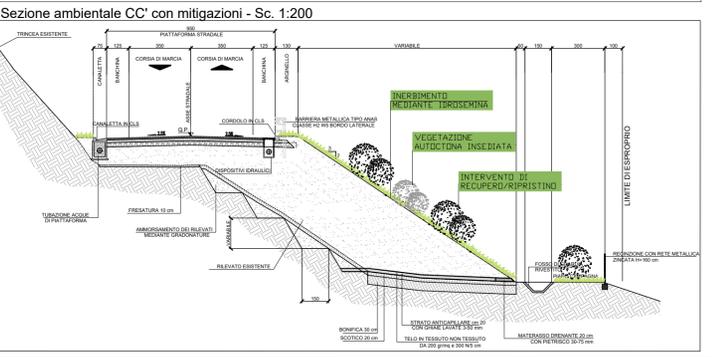

Sezione ambientale CC' con mitigazioni - Sc. 1:200

Sanas
GRUPPO FS ITALIANE

Direzione Progettazione e Realizzazione Lavori

ITINERARIO INTERNAZIONALE E78 S.G.C. GROSSETO – FANO
Tratto Selci Lama (E45) – S. Stefano di Gaifa
Adeguamento a 2 corsie della Galleria della Guinza (lotto 2) e del tratto Guinza – Mercatello Ovest (lotto 3) 1° stralcio

PROGETTO DEFINITIVO cod. AN58

PROGETTAZIONE: ANAS - DIREZIONE PROGETTAZIONE E REALIZZAZIONE LAVORI

PROGETTISTI: Ing. VINCENZO MARZI Ordine Ingegneri di Bari n. 3594	
IL GEOLOGO: Geol. FRANCESCO MATALENI Ordine Geologi del Lazio n. 725	
IL RESPONSABILE DEL S.I.A.: Arch. GIOVANNI MEGARZI Ordine Architetti di Roma n. 16183	
COORDINATORE PER LA SICUREZZA IN FASE DI PROGETTAZIONE: Geom. FABIO QUONDAM	
VISTO: IL RESP. DEL PROCEDIMENTO: Dott. Ing. ACHILLE DEVITOFRANCESCHI	
PROTOCOLLO	DATA:

AMBIENTE
INTERVENTI DI INSERIMENTO PAESAGGISTICO-AMBIENTALE
Planimetria opere a verde – Lato Marche tav. 2 di 3

CODICE PROGETTO		NOME FILE	REVISIONE
PROGETTO	LIV. PROG. N. PROG.	T00-IA00-AMB-PP03_B.dwg	
LO702M	D 1801	CODICE ELAB. T00IA00AMBPP03	B 1:500
D			
C			
B	AGGIORNAMENTO	Luglio 19	
A	EMISSIONE	Giugno 2018	
REV.	DESCRIZIONE	DATA	REDATTO VERIFICATO APPROVATO