

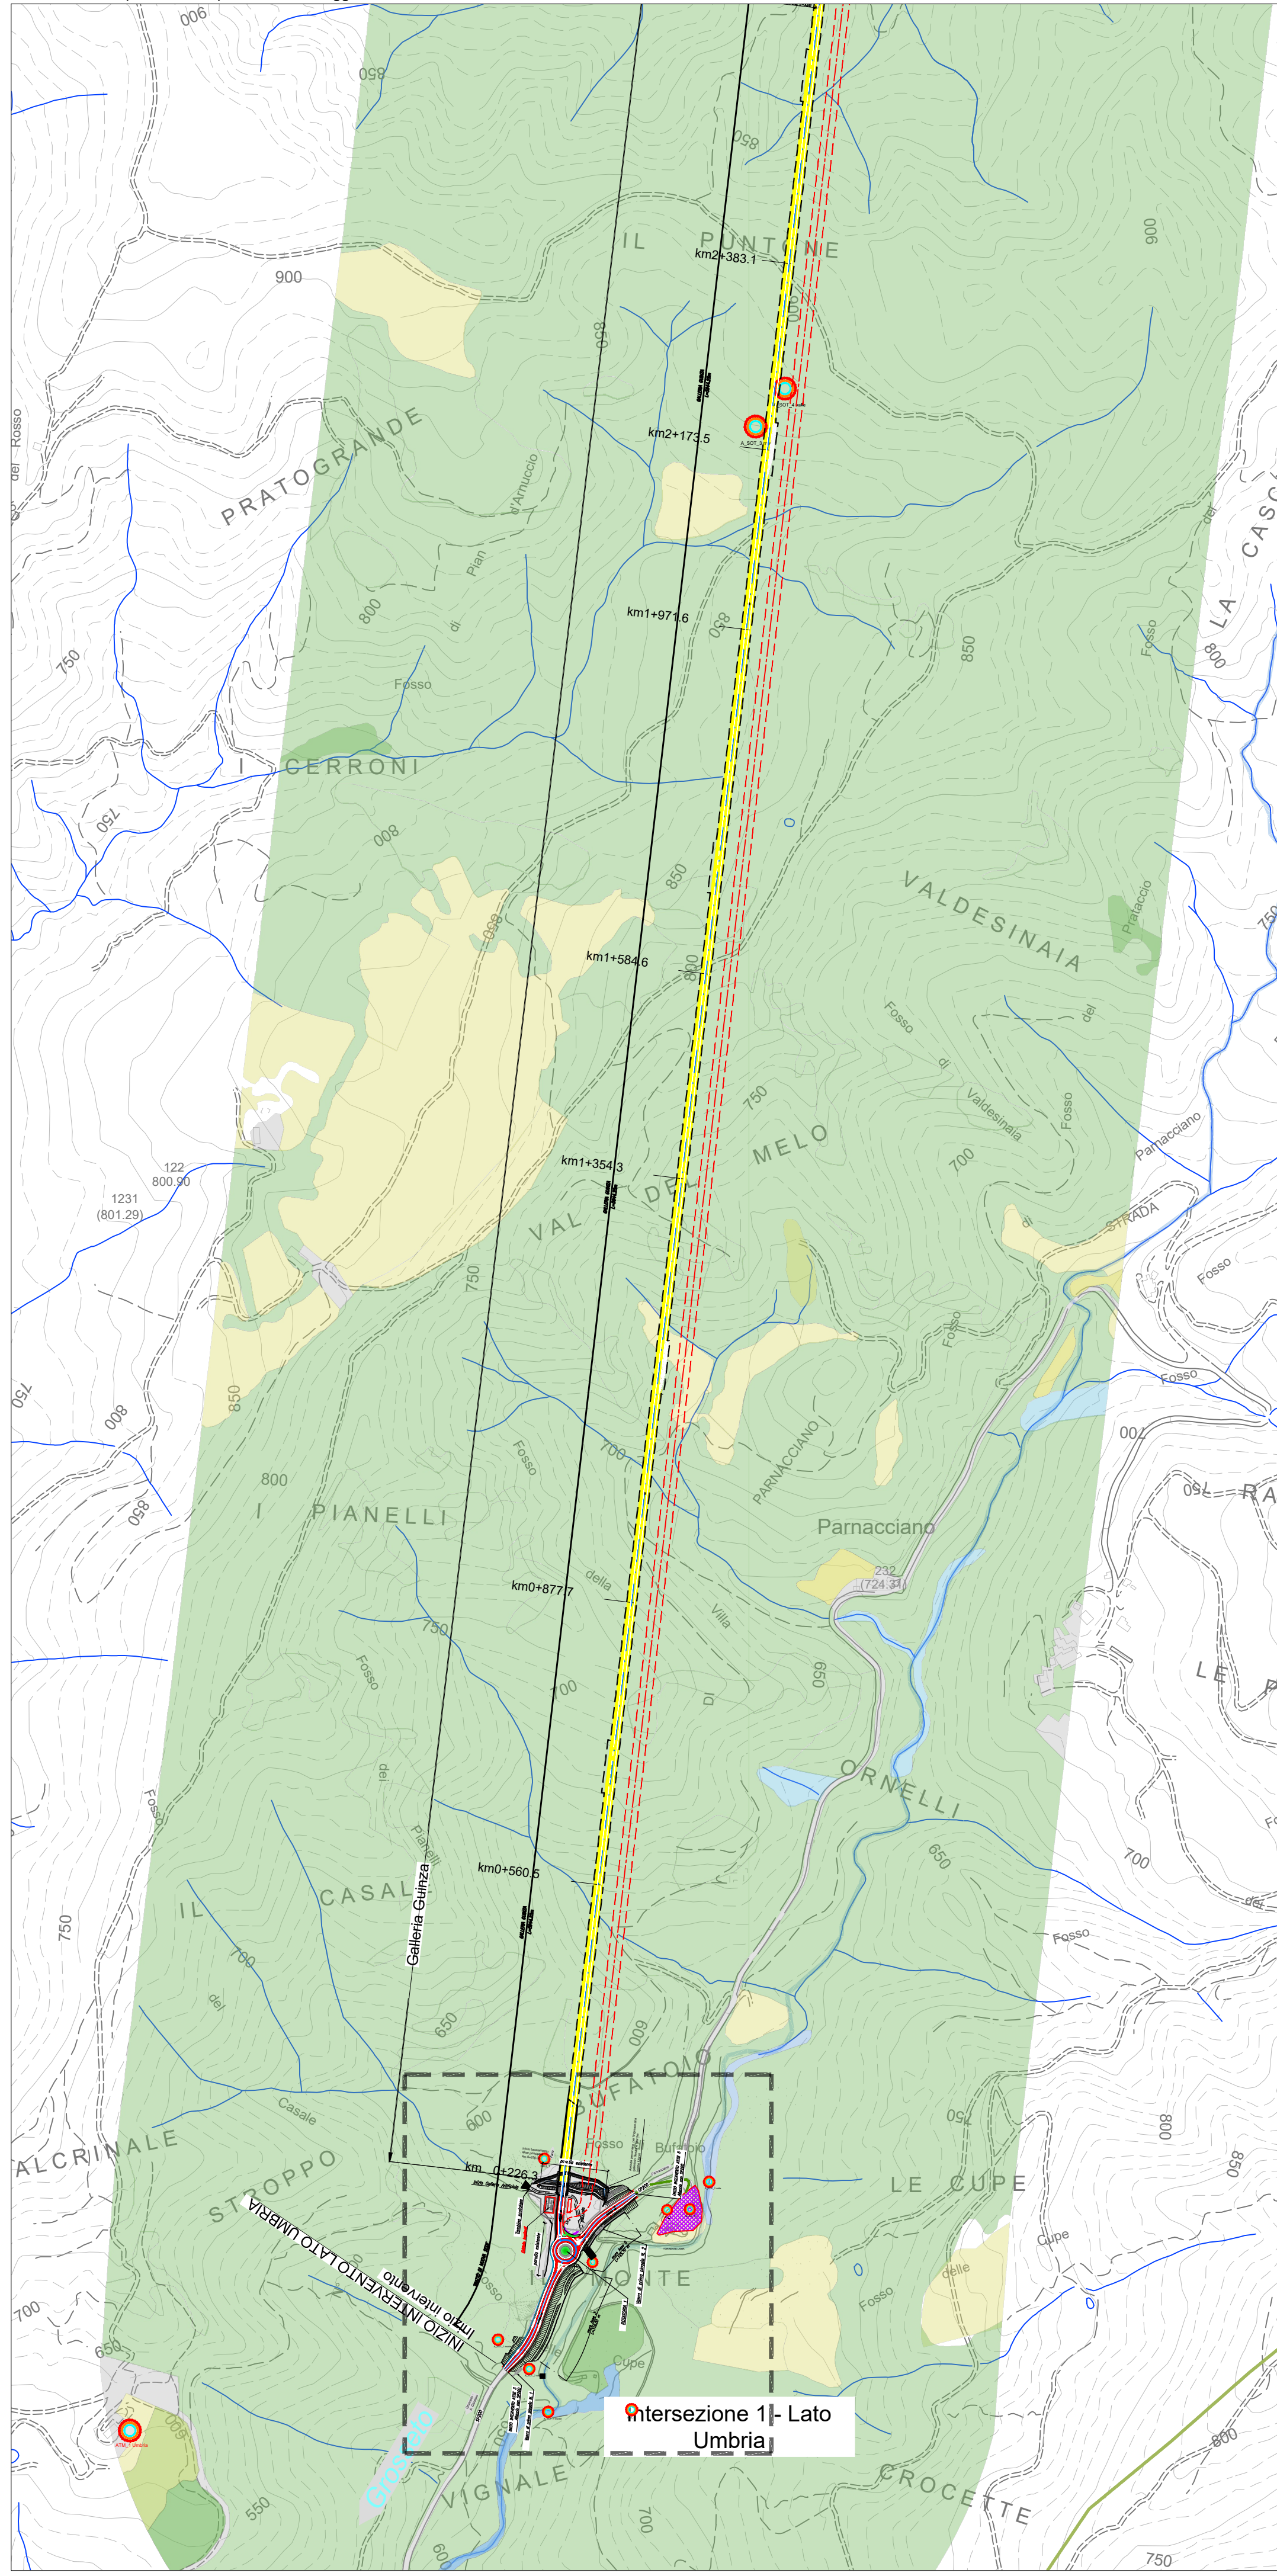


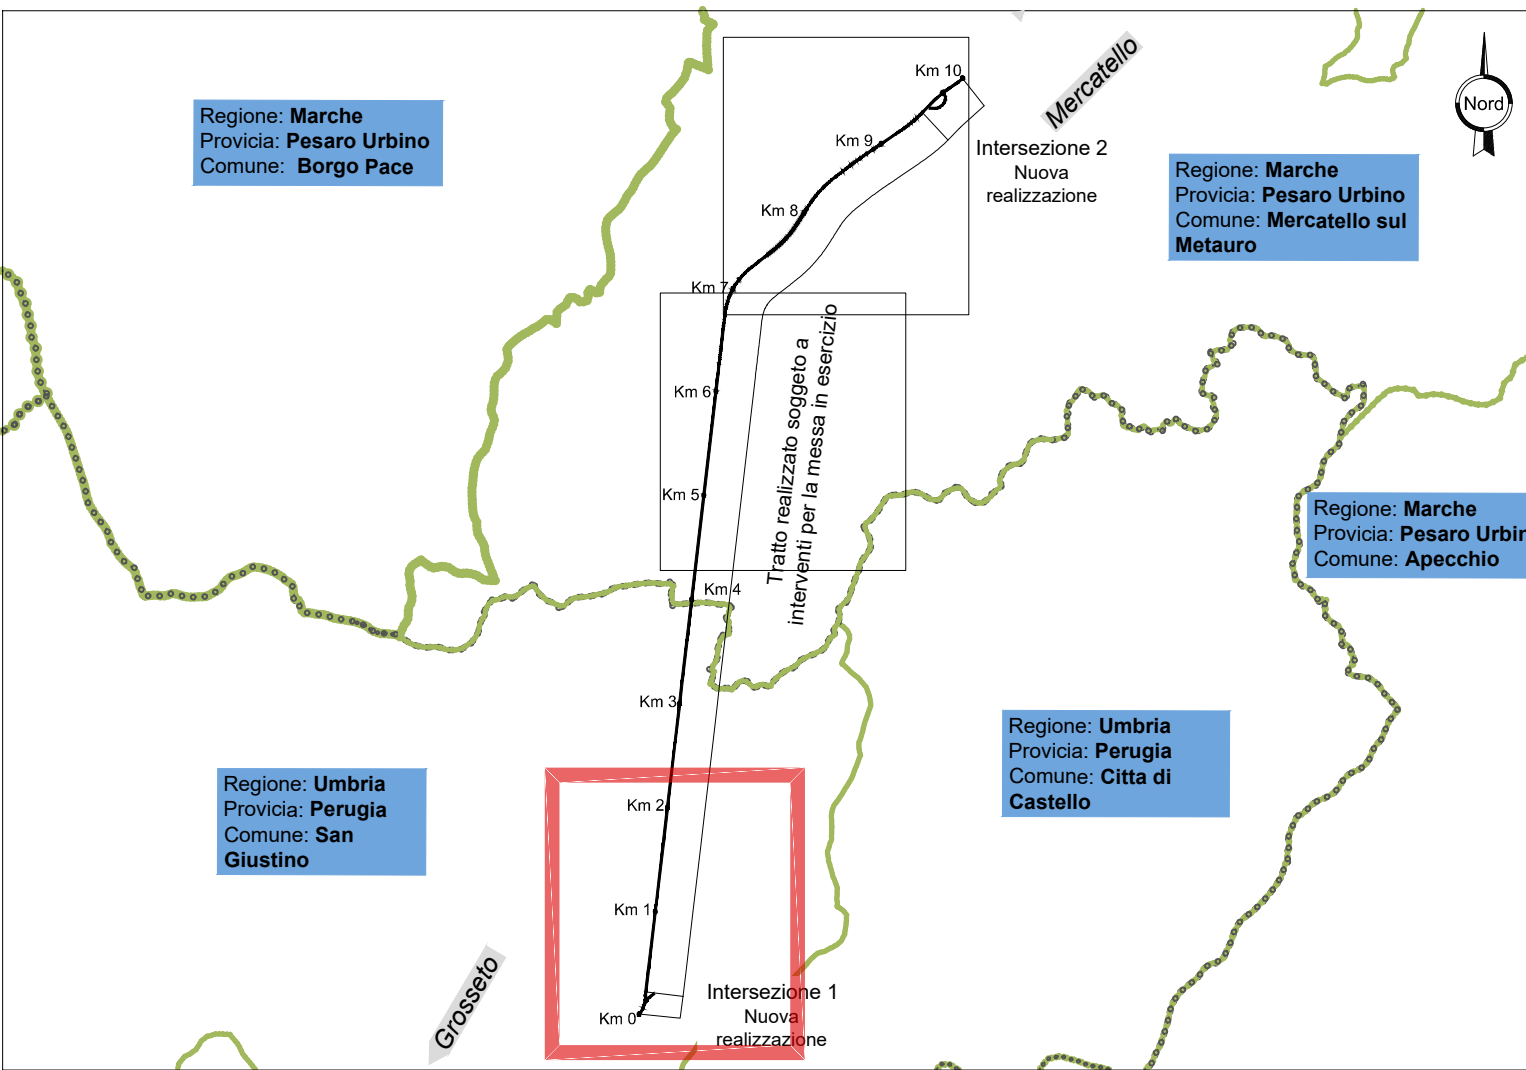

Dettaglio dello Svincolo 1, Sc. 1:1000

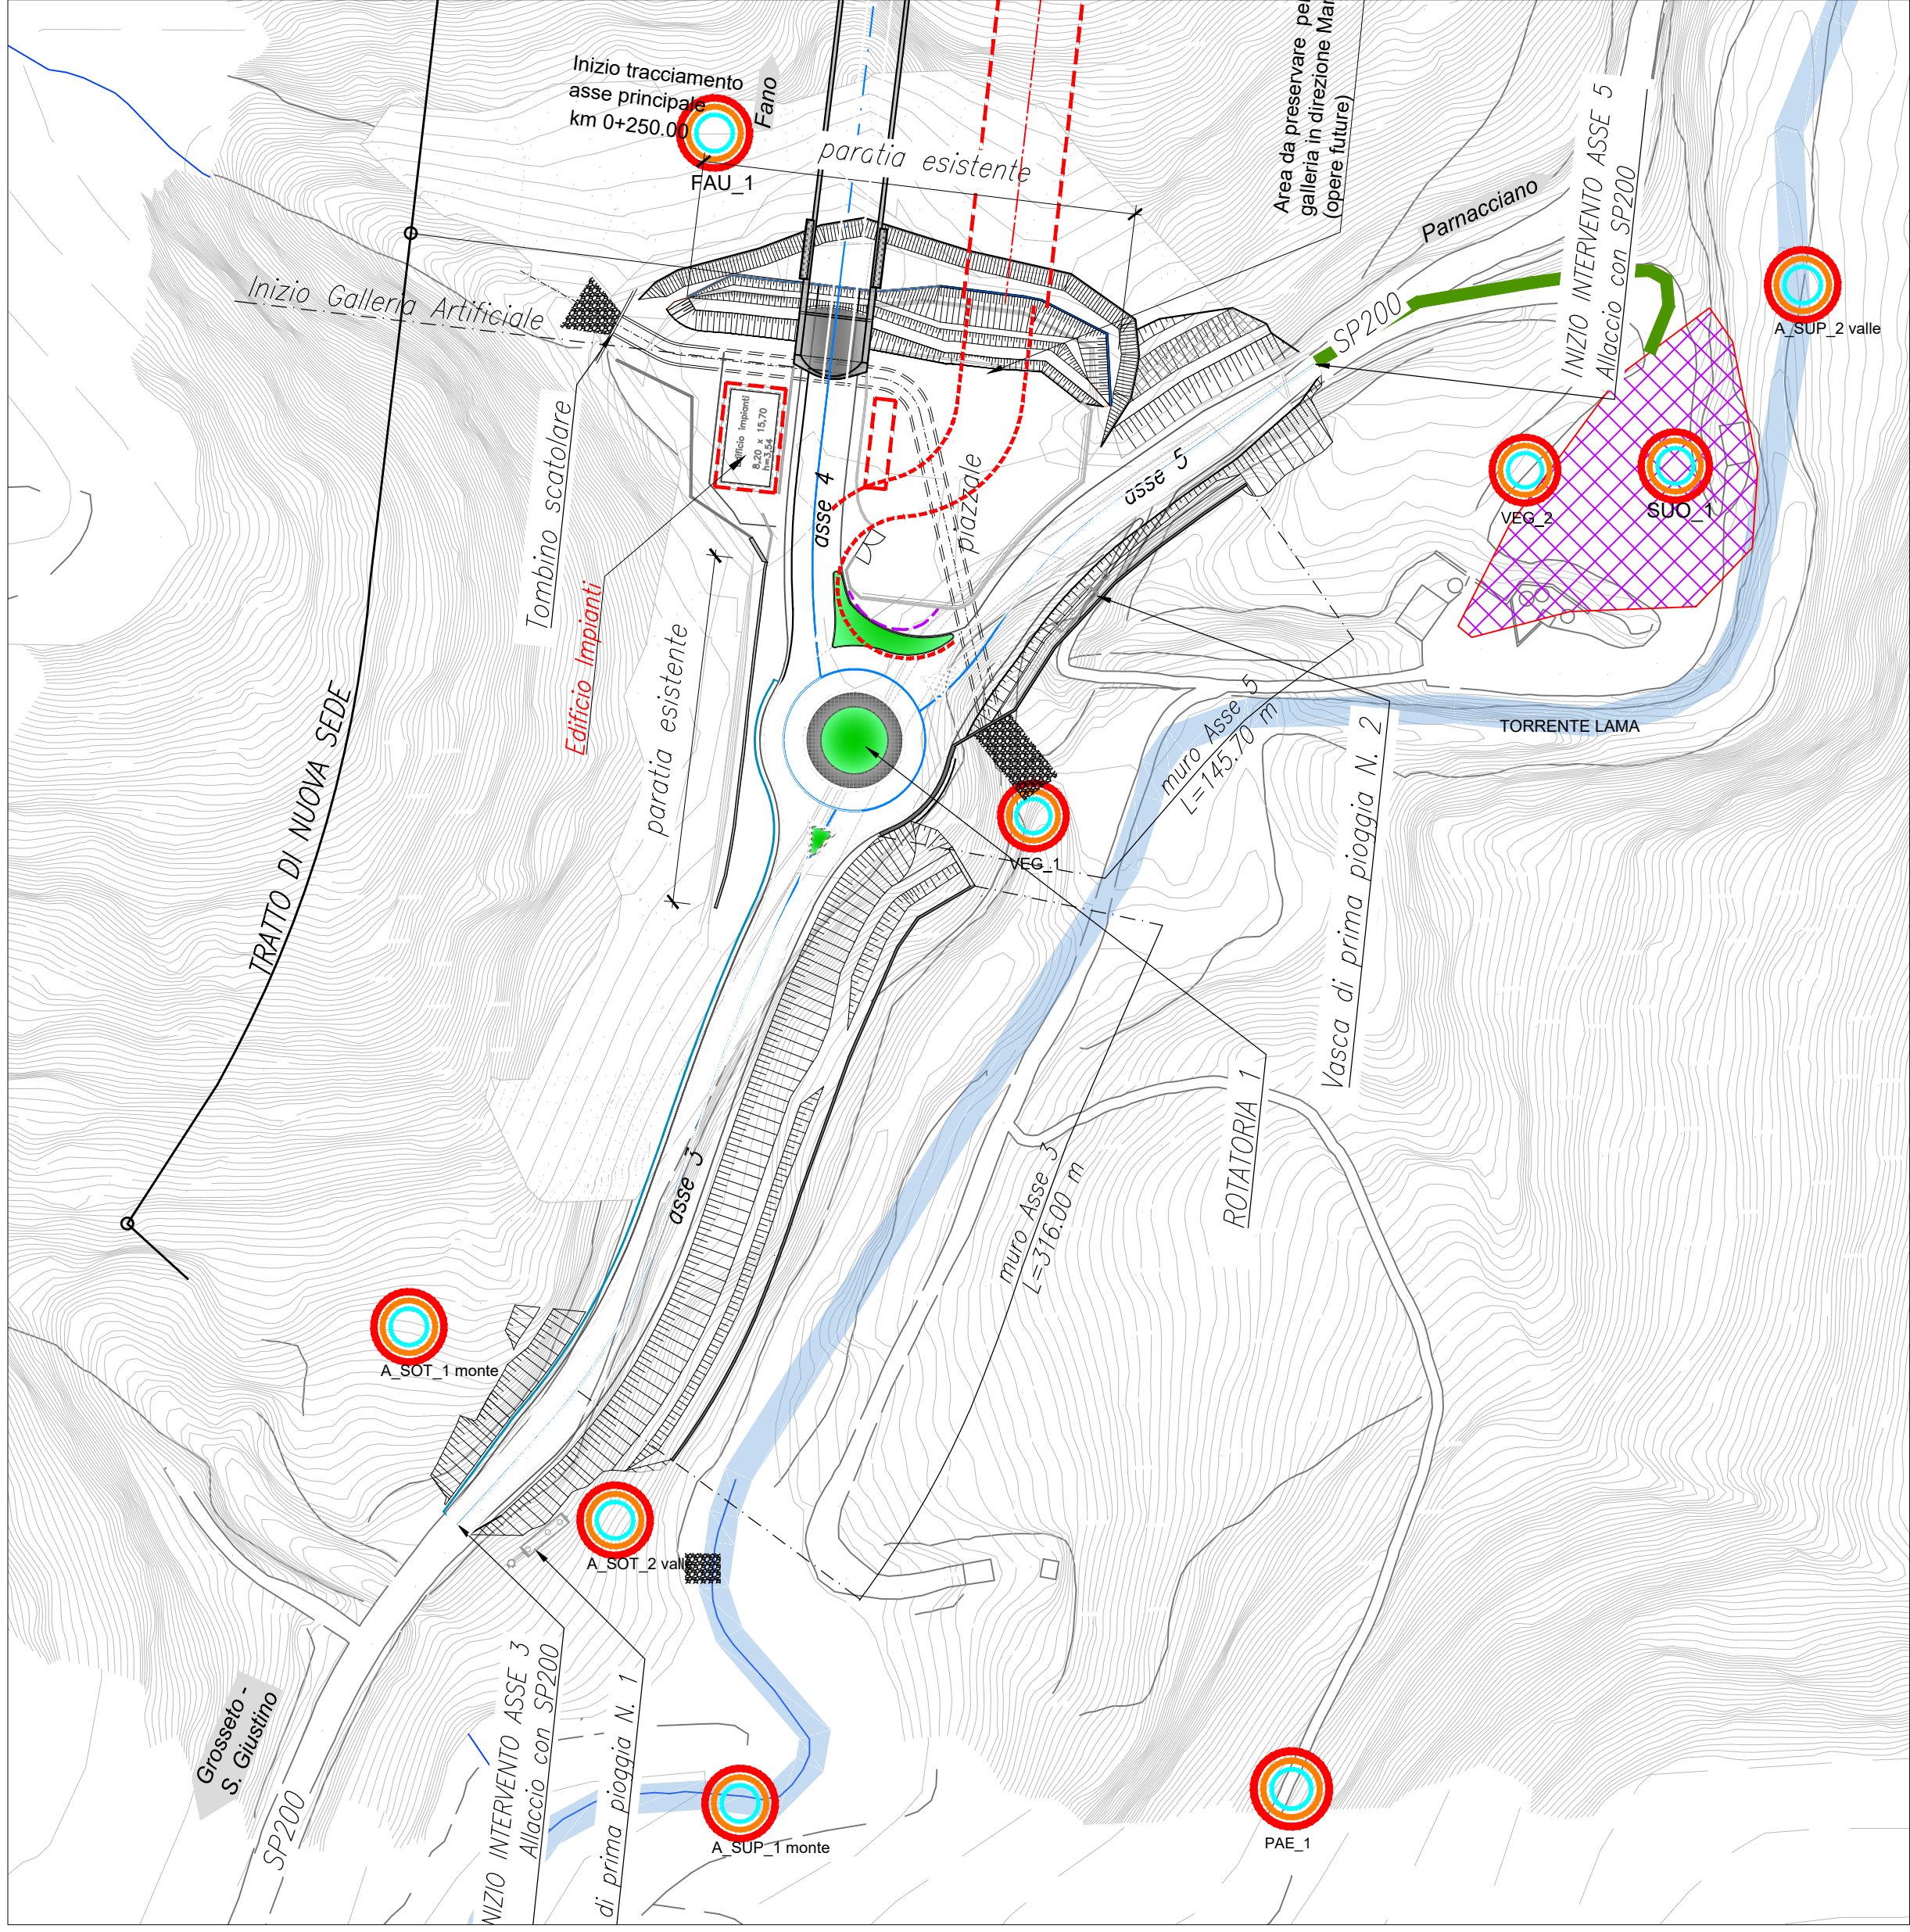

MONITORAGGIO AMBIENTALE E FASI DEL MONITORAGGIO
Componenti ambientali monitorate nel Piano di Monitoraggio Ambientale
ATM: Atmosfera
RUM: Rumore
VEG: Vegetazione/Habitat
FAU: Fauna
A_SUP: Acque superficiali
A_SOT: Acque sotterranee
SUO: Suolo
PAE: Paesaggio/Stato fisico dei luoghi

FASI DEL MONITORAGGIO

Ante Operam [6 mesi]
Corso d'Opera [36 mesi]
Post Operam [12 mesi]

Ambiti omogenei

Ambiti del paesaggio agrario
Ambiti di interesse naturalistico
Ambiti fluviali
Ambiti urbani

Cantierizzazione

Cantiere base
Cantiere operativo
Cantiere di stoccaggio materiali
Pista di cantiere

Legenda generale

Tratti all'aperto
Tratti in viadotto
Tratti in galleria
Strada di servizio con manto stradale
Strada di servizio priva di manto stradale
Reticolo idrografico
Confini regionali
Confini comunali

an
GRUPPO FS ITALIANE

Direzione Progettazione e Realizzazione Lavori

ITINERARIO INTERNAZIONALE E78 S.G.C. GROSSETO – FANO
Tratto Selci Lama (E45) – S. Stefano di Gaifa
Adeguamento a 2 corsie della Galleria della Guinza (lotto 2)
e del tratto Guinza – Mercatello Ovest (lotto 3)
1° stralcio

PROGETTO DEFINITIVO		COD. AN58	
----------------------------	--	-----------	--

PROGETTAZIONE: ANAS - DIREZIONE PROGETTAZIONE E REALIZZAZIONE LAVORI			
PROGETTISTI: Ing. VINCENZO MARZI Ordine Ingegneri di Bari n. 3594			
IL GEOLOGO Geol. FRANCESCO MATALONI Ordine Geologi del Lazio n. 725			
IL RESPONSABILE DEL S.I.A. Arch. GIOVANNI MAGARO Ordine Architetti di Roma n. 16183			
COORDINATORE PER LA SICUREZZA IN FASE DI PROGETTAZIONE Geom. FABIO QUONDAM			
VISTO: IL RESP. DEL PROCEDIMENTO Dott. ing. ACHILLE DEVOTFRANCESCHI			
PROTOCOLLO		DATA:	

Piano di Monitoraggio Ambientale
Planimetria ubicazione stazioni - Tav. 1 di 3

CODICE PROGETTO		NOME FILE		REVISIONE	
PROGETTO		LIV. PROG.		NL. PROG.	
T00M000MOA		PU01_B			
CODICE ELAB.		T00M000MOA		PU01	
B		varie			
D					
C					
B	AGGIORNAMENTO		Luglio 2019		
A	EMISSIONE		Giugno 2018		
REV.	DESCRIZIONE	DATA	REDATTO	VERIFICATO	APPROVATO