




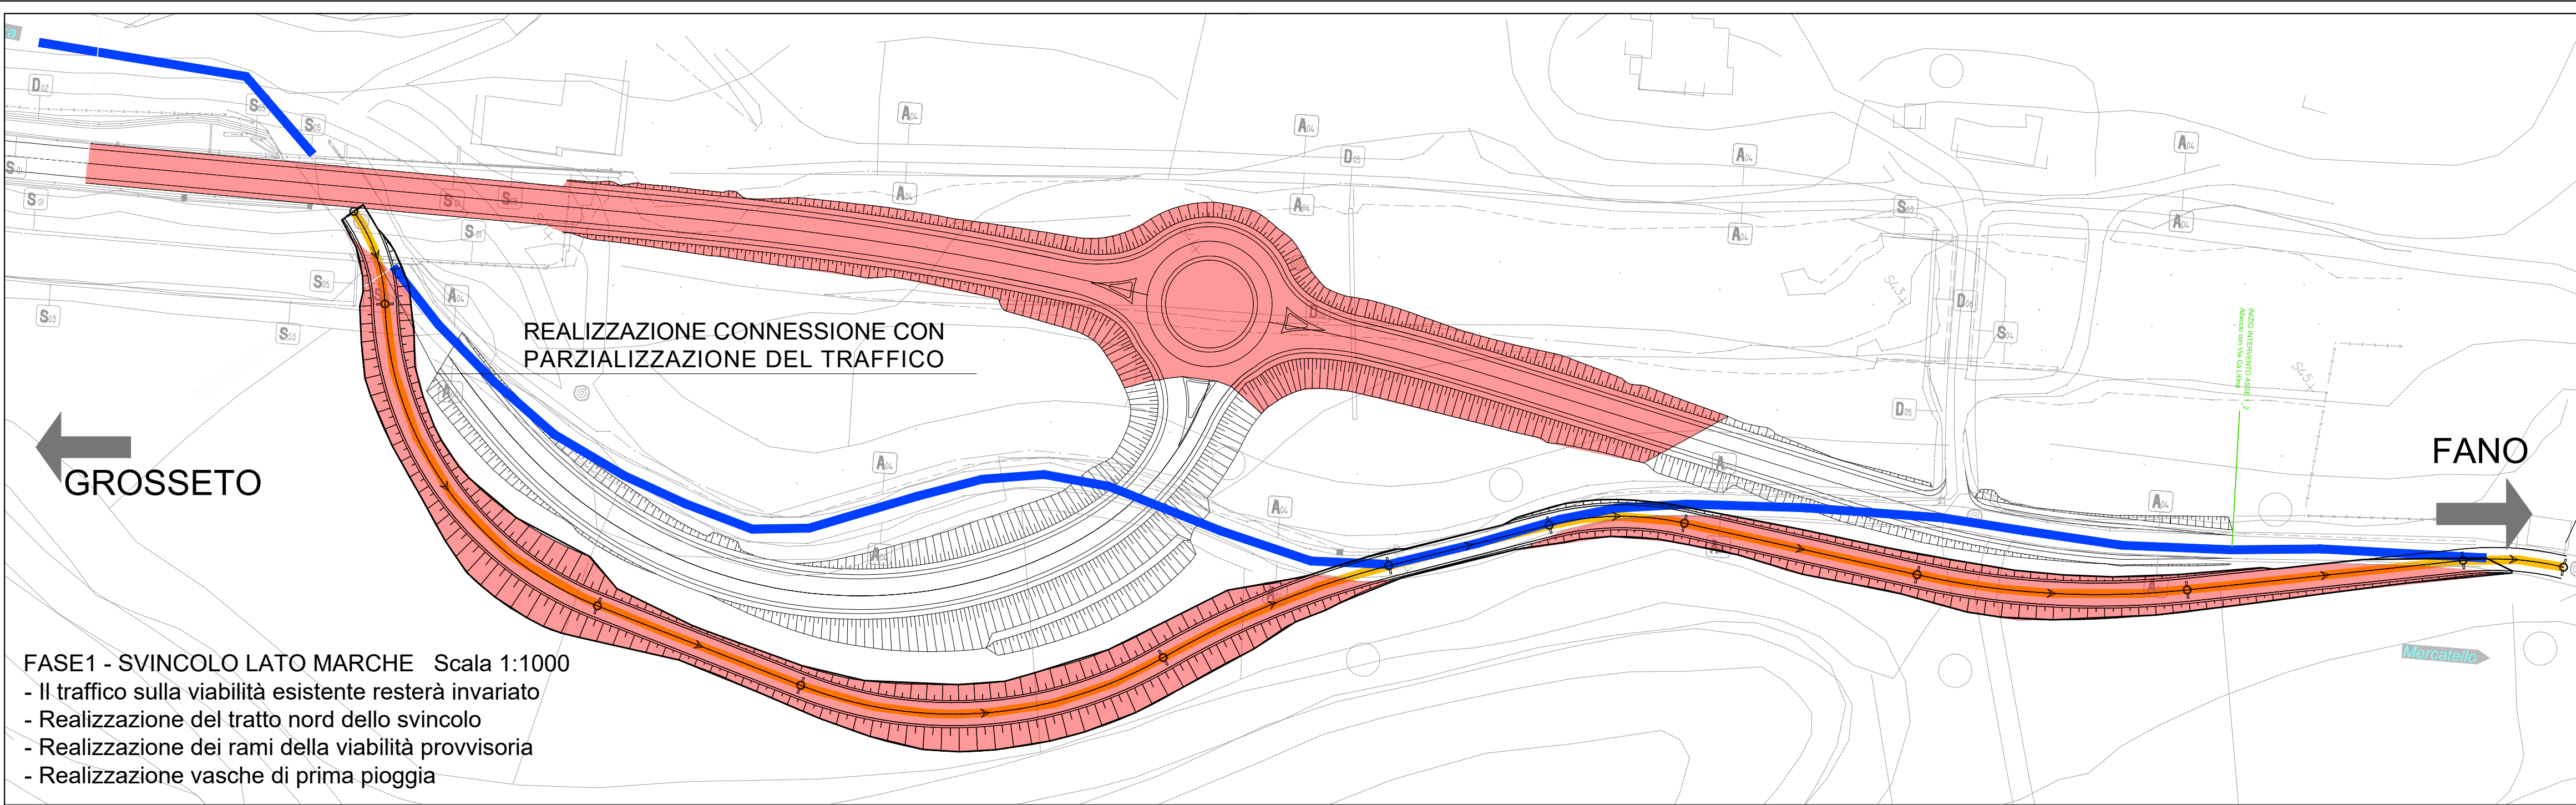


FASE1 - SVINCOLO LATO MARCHE Scala 1:1000  
- Il traffico sulla viabilità esistente resterà invariato  
- Realizzazione del tratto nord dello svincolo  
- Realizzazione dei rami della viabilità provvisoria  
- Realizzazione vasche di prima pioggia

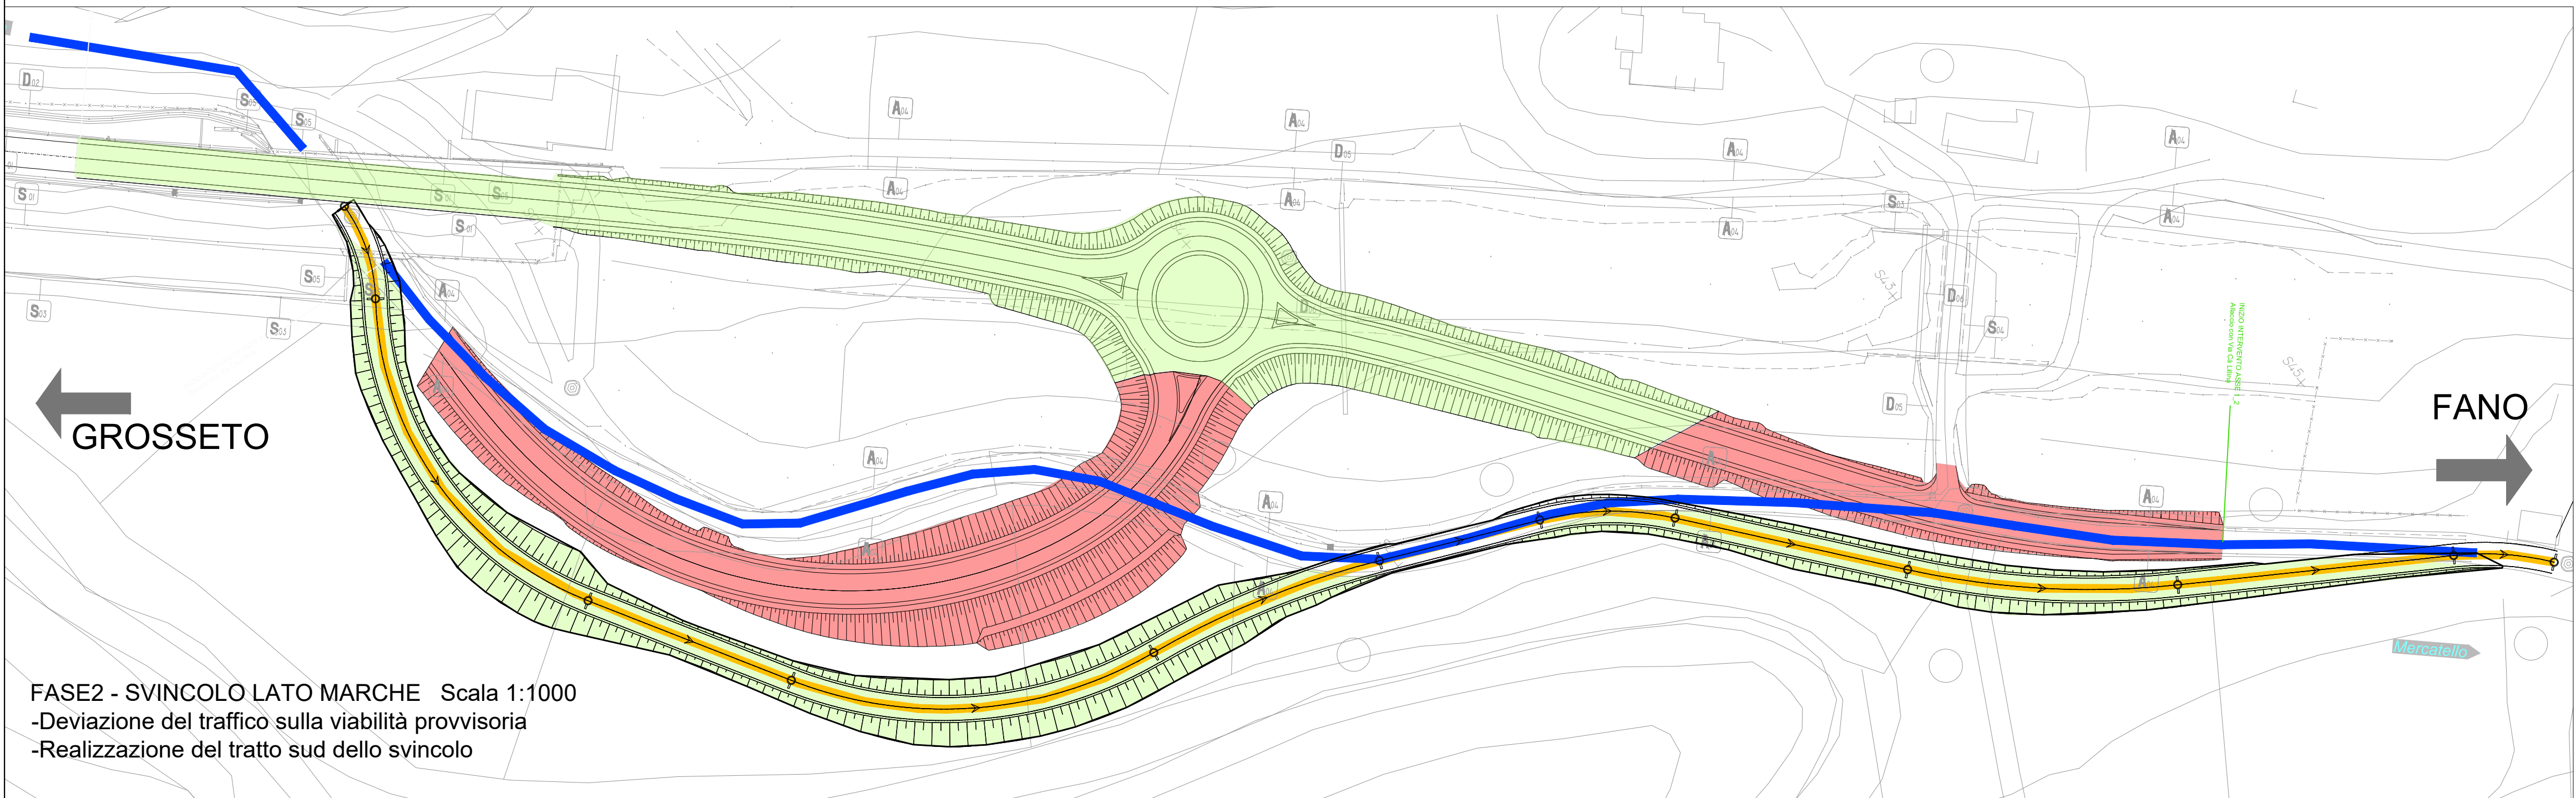


FASE2 - SVINCOLO LATO MARCHE Scala 1:1000  
-Deviazione del traffico sulla viabilità provvisoria  
-Realizzazione del tratto sud dello svincolo

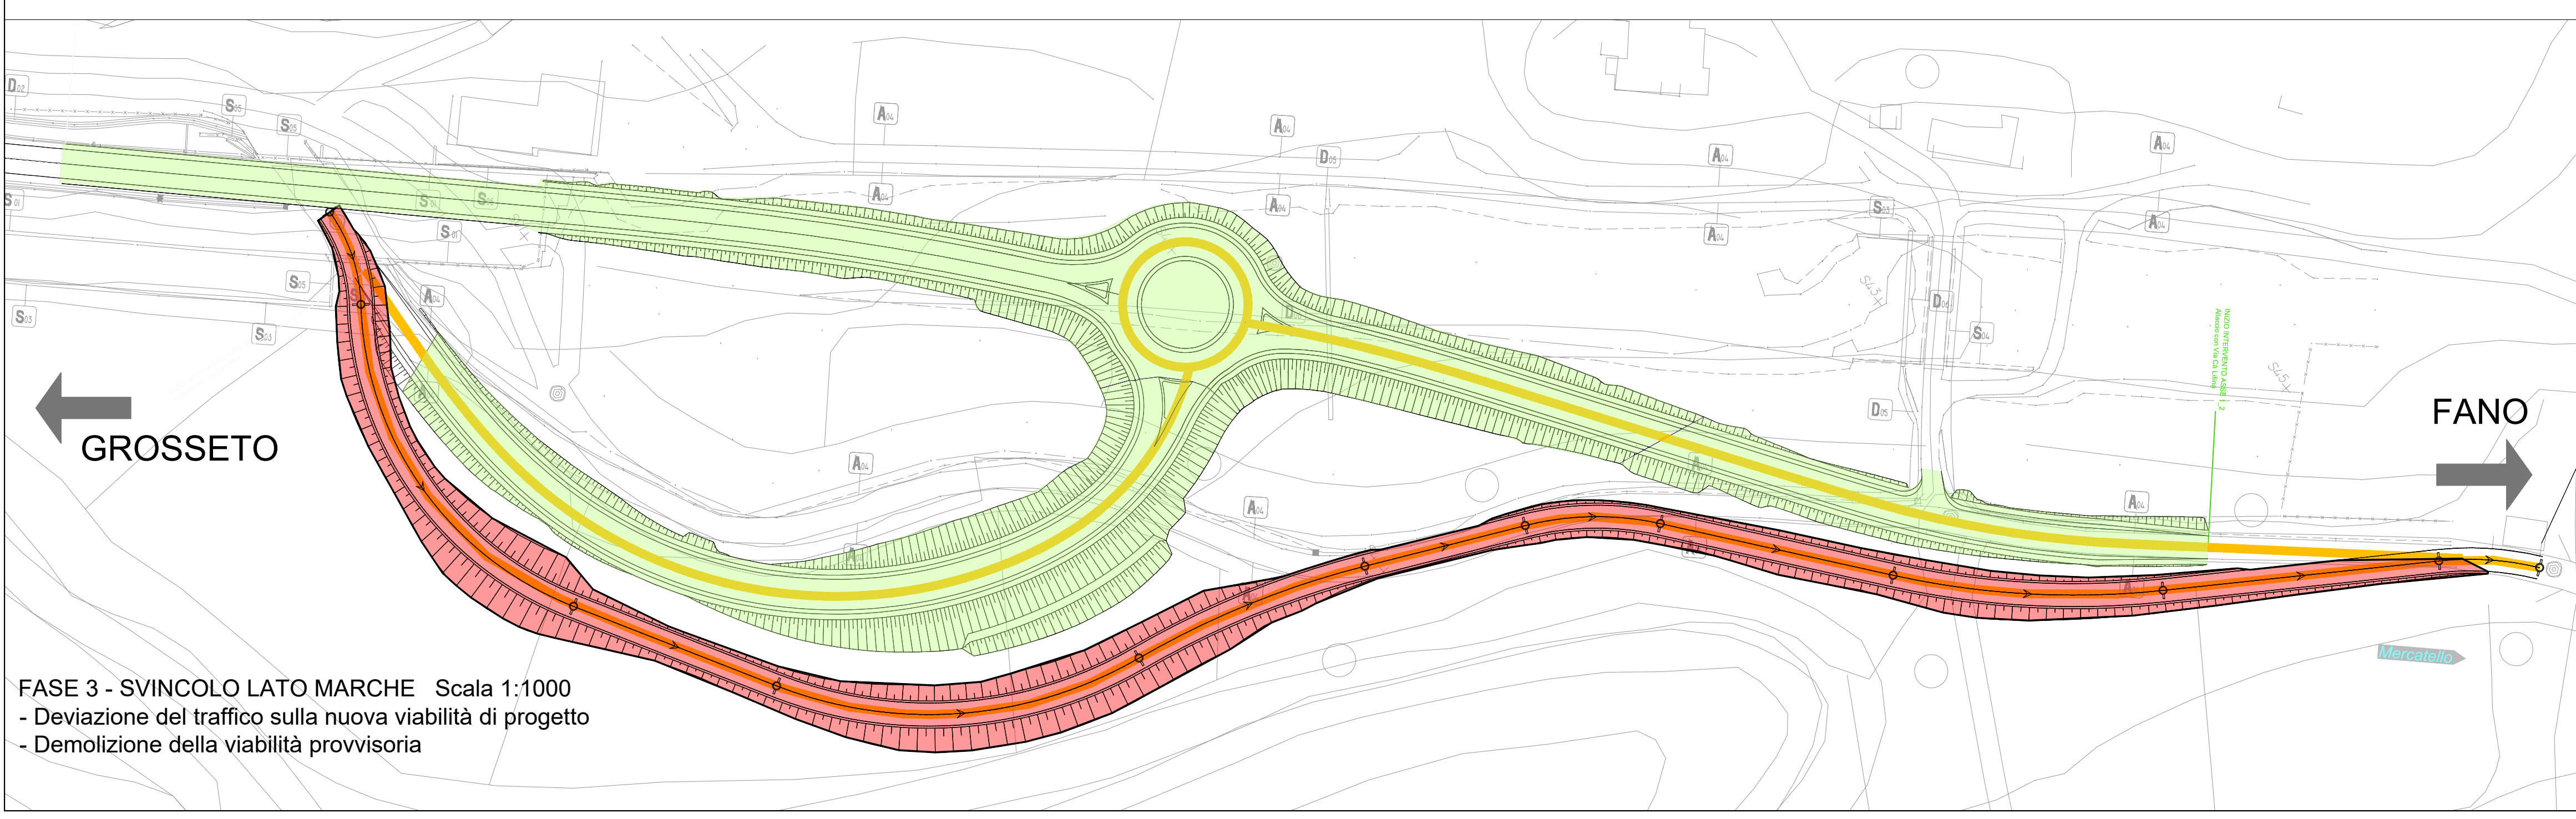

FASE 3 - SVINCOLO LATO MARCHE Scala 1:1000  
- Deviazione del traffico sulla nuova viabilità di progetto  
- Demolizione della viabilità provvisoria

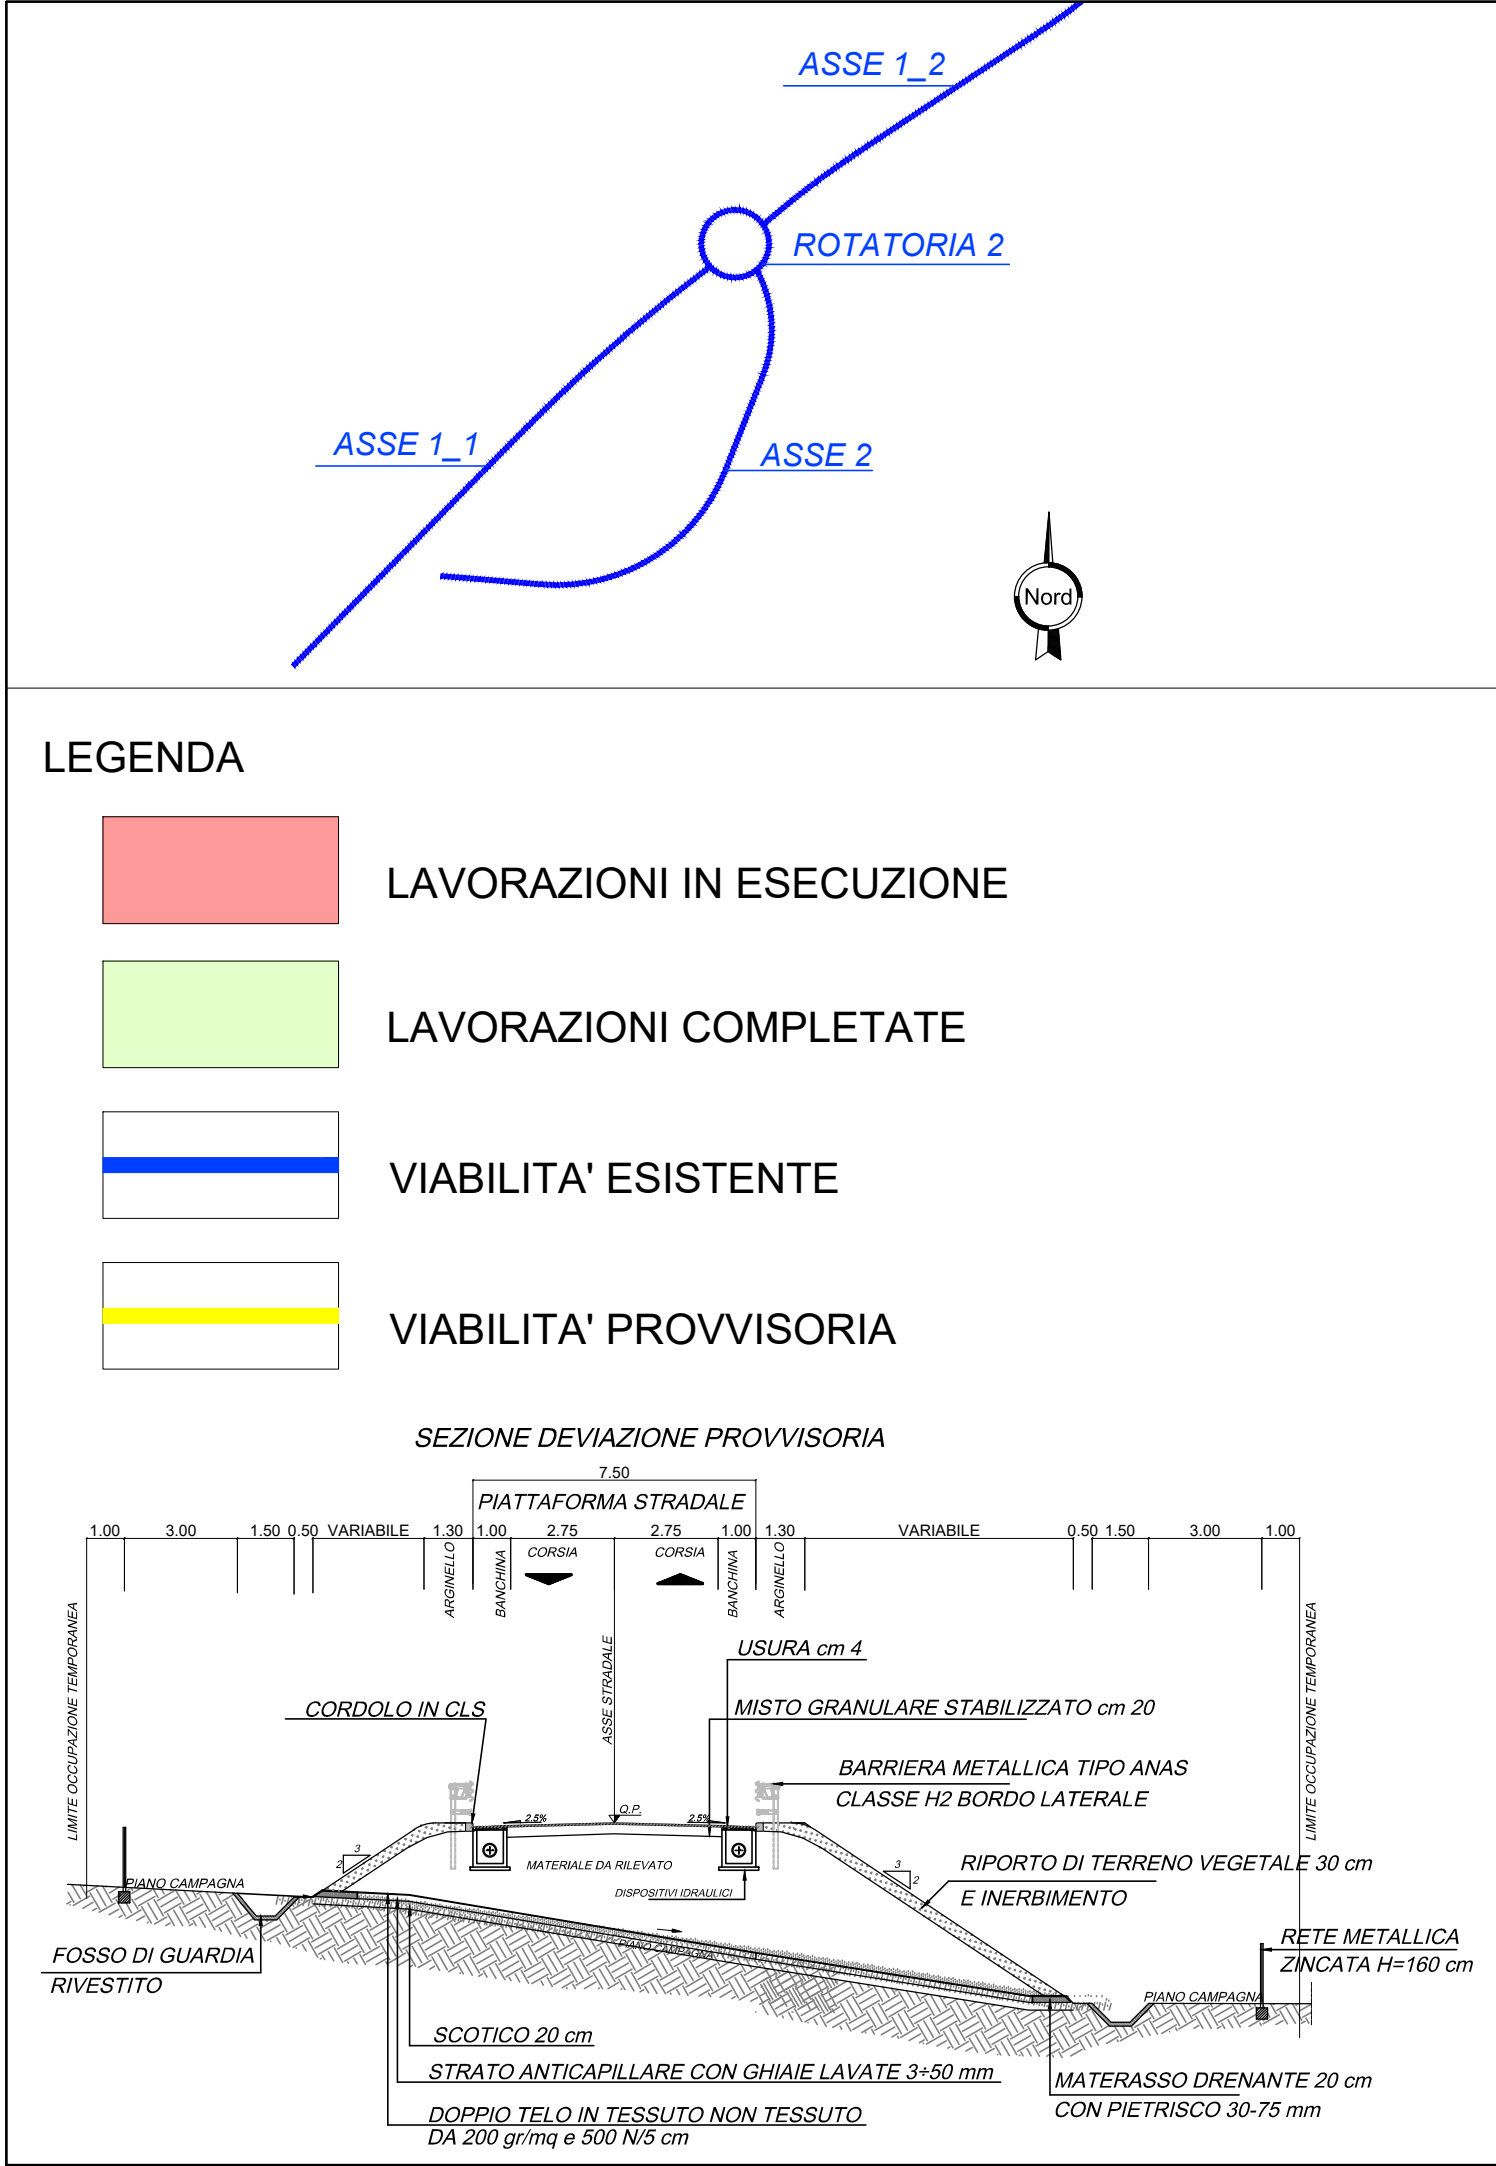

- LEGENDA
- LAVORAZIONI IN ESECUZIONE
  - LAVORAZIONI COMPLETATE
  - VIABILITA' ESISTENTE
  - VIABILITA' PROVVISORIA

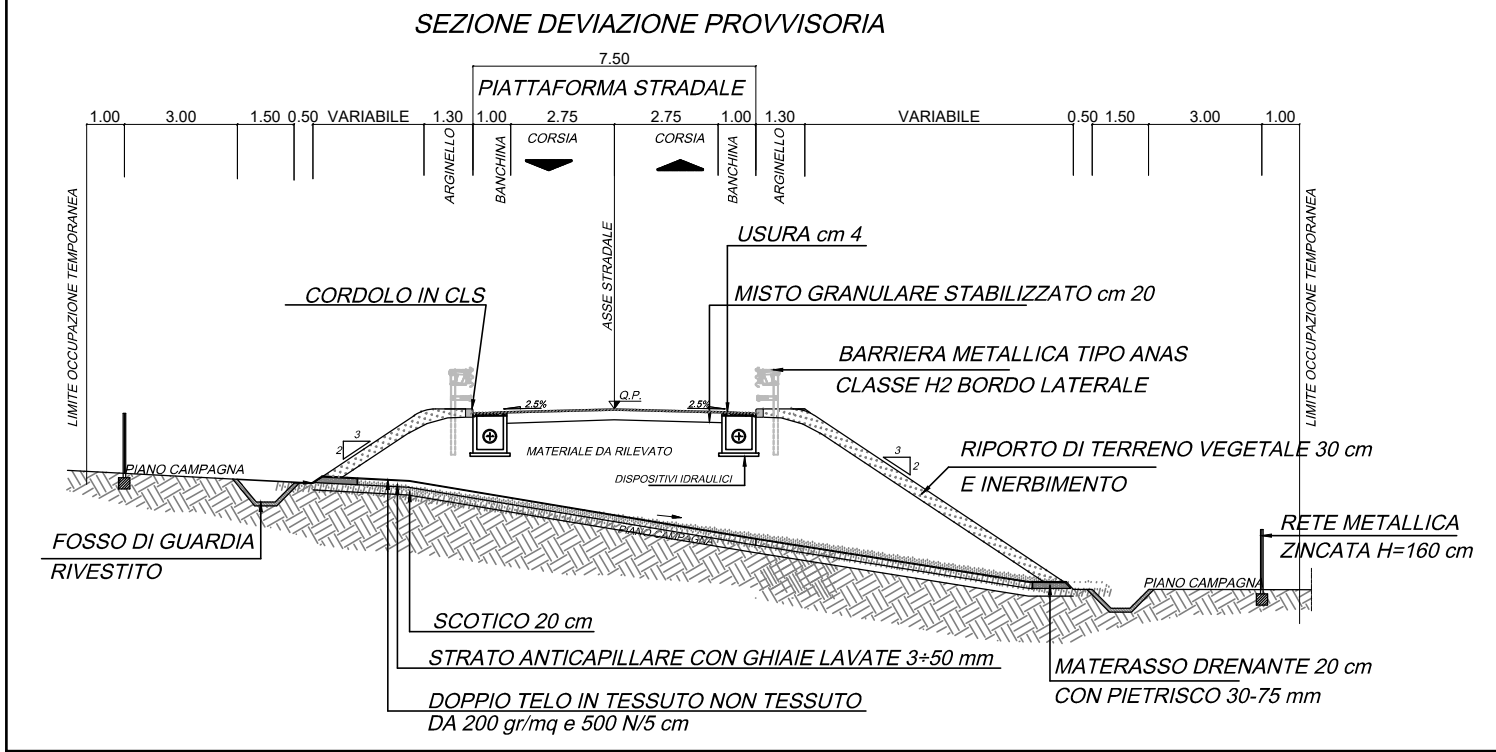

|   |               |                                                                                 |                                   |
|---|---------------|---------------------------------------------------------------------------------|-----------------------------------|
|  <b>anas</b><br>GRUPPO FS ITALIANE   |               | Direzione Progettazione e Realizzazione Lavori                                  |                                   |
| ITINERARIO INTERNAZIONALE E78 S.G.C. GROSSETO – FANO<br>Tratto Selci Lama (E45) – S. Stefano di Gaiofa<br>Adeguamento a 2 corsie della Galleria della Guinza (lotto 2)<br>e del tratto Guinza – Mercatello Ovest (lotto 3)<br>1° stralcio |               |                                                                                 |                                   |
| PROGETTO DEFINITIVO   |               |                                                                                 | cod. AN58                         |
| PROGETTAZIONE: ANAS - DIREZIONE PROGETTAZIONE E REALIZZAZIONE LAVORI   |               |                                                                                 |                                   |
| PROGETTISTI:<br><i>Ing. VINCENZO MARZI</i><br><i>Ordine Ingegneri di Bari n. 3594</i>   |               |                                                                                 |                                   |
| IL GEOLOGO<br><i>Geol. FRANCESCO MATALONI</i><br><i>Ordine Geologici del Lazio n. 725</i>   |               |                                                                                 |                                   |
| IL RESPONSABILE DEL S.I.A.<br><i>Arch. GIOVANNI MAGARO*</i><br><i>Ordine Architetti di Roma n. 18183</i>   |               |                                                                                 |                                   |
| COORDINATORE PER LA SICUREZZA IN FASE DI PROGETTAZIONE<br><i>Geom. FABIO QUONDAM</i>   |               |                                                                                 |                                   |
| VISTO: IL RESP. DEL PROCEDIMENTO<br><i>Dott. Ing. ACHILLE DEVITOFRANCESCO</i>   |               |                                                                                 |                                   |
| PROTOCOLLO   | DATA:         |                                                                                 |                                   |
| Canterizzazione<br>Fasi realizzative - schema planimetrico Tav. 1/5   |               |                                                                                 |                                   |
| CODICE PROGETTO<br>PROGETTO      LIV. PROG.      N. PROG.<br><div>L0702M   D   1801</div>   |               | NOME FILE<br>T00CA00CANDG01_B<br><div>CODICE ELAB.   T00   CA00   CANDG01</div> |                                   |
| REVISIONE   |               | 1:1000                                                                          |                                   |
| D   |               |                                                                                 |                                   |
| C   |               |                                                                                 |                                   |
| B   | AGGIORNAMENTO | Luglio 19                                                                       |                                   |
| A   | EMISSIONE     | Giugno 2018                                                                     |                                   |
| REV.   | DESCRIZIONE   | DATA                                                                            | REDDATTO   VERIFICATO   APPROVATO |