

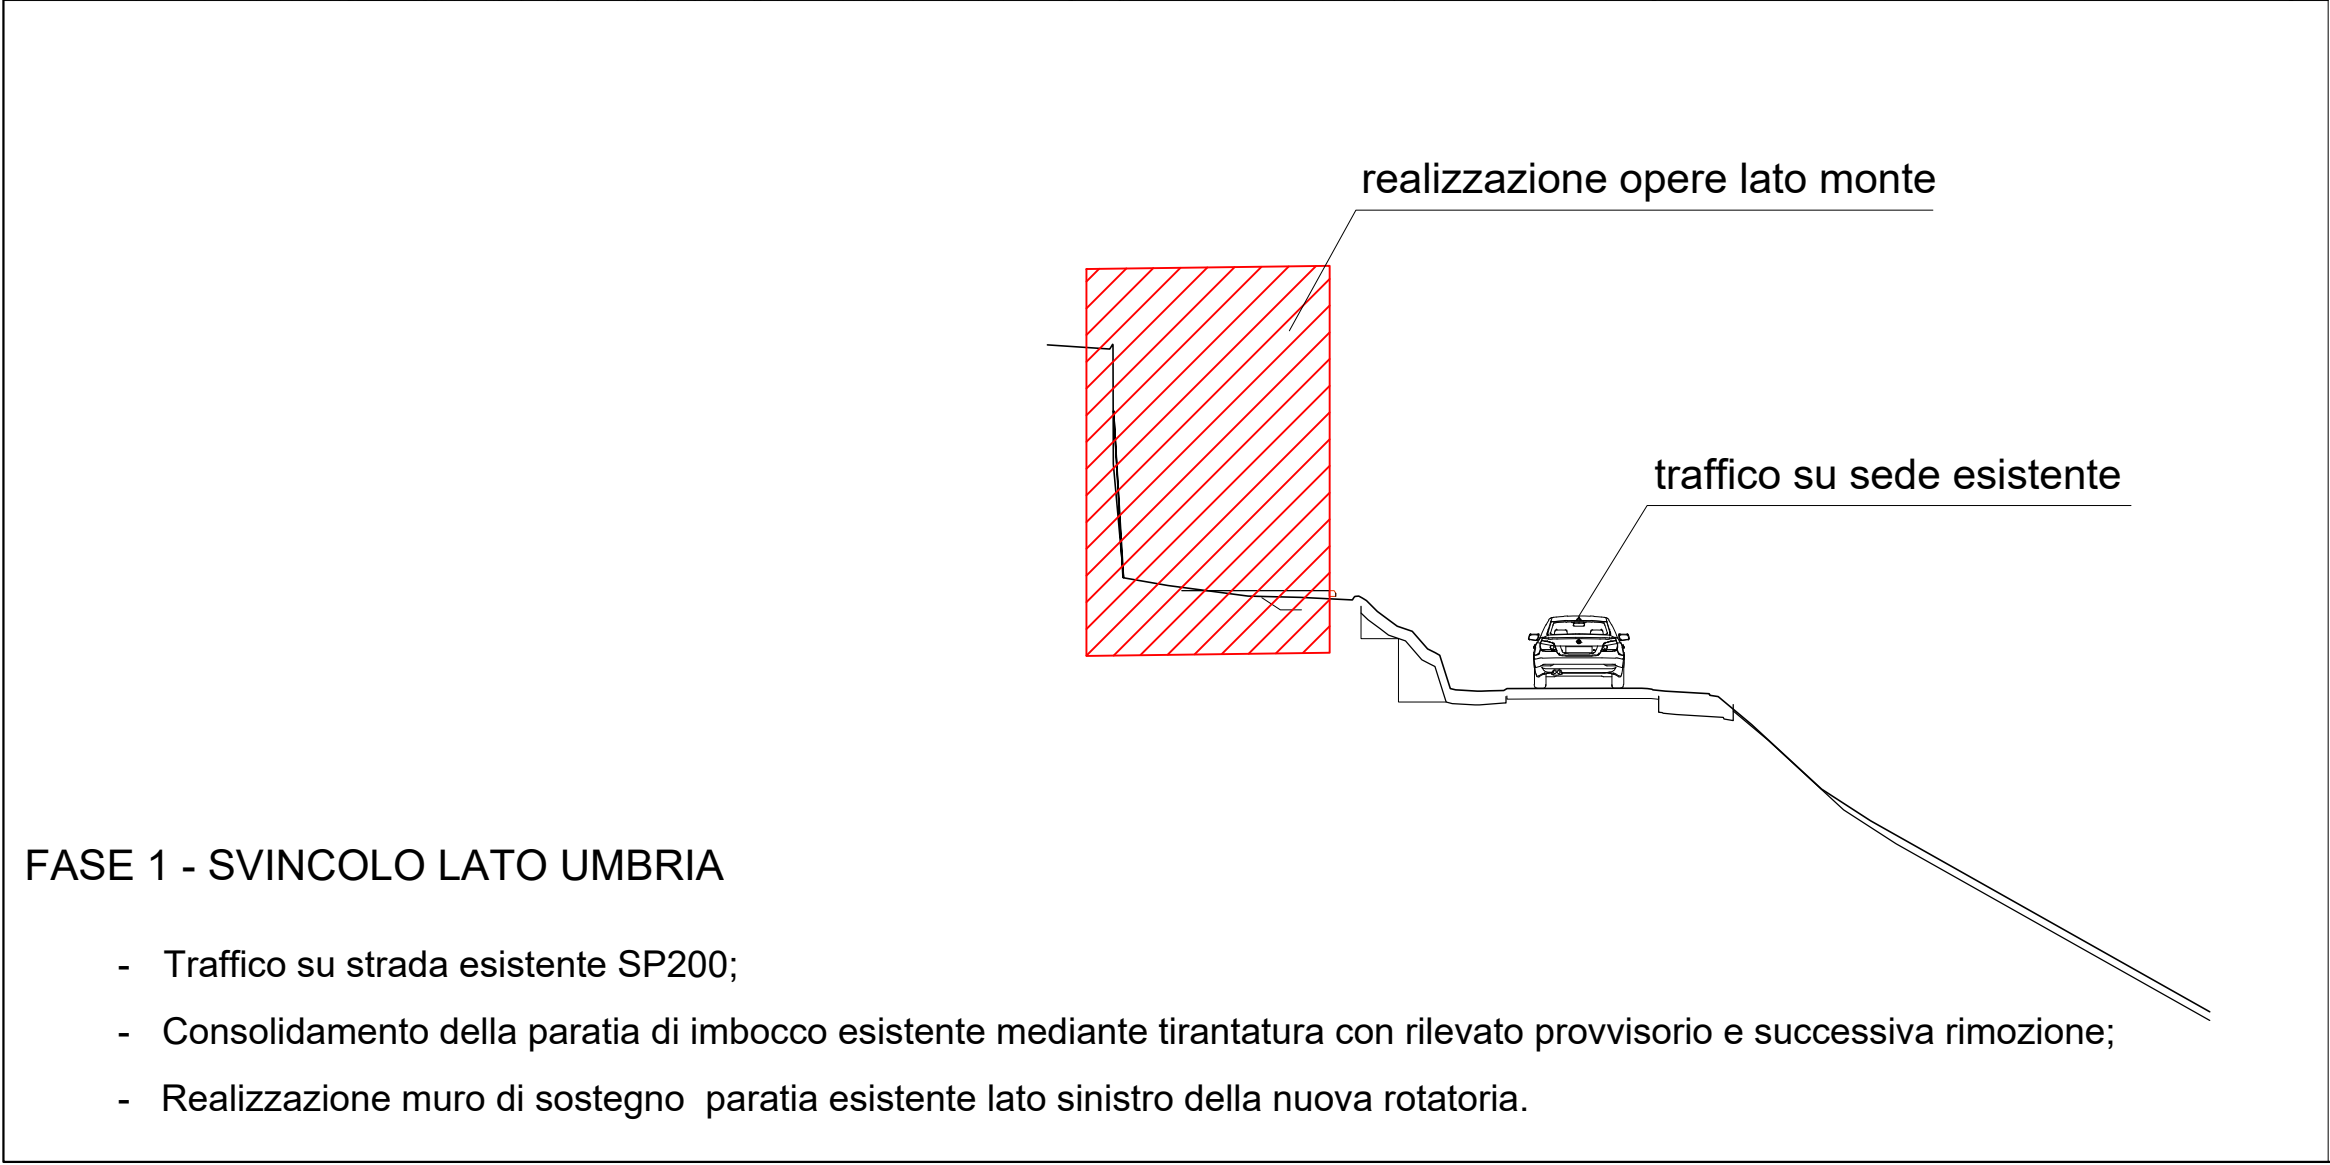
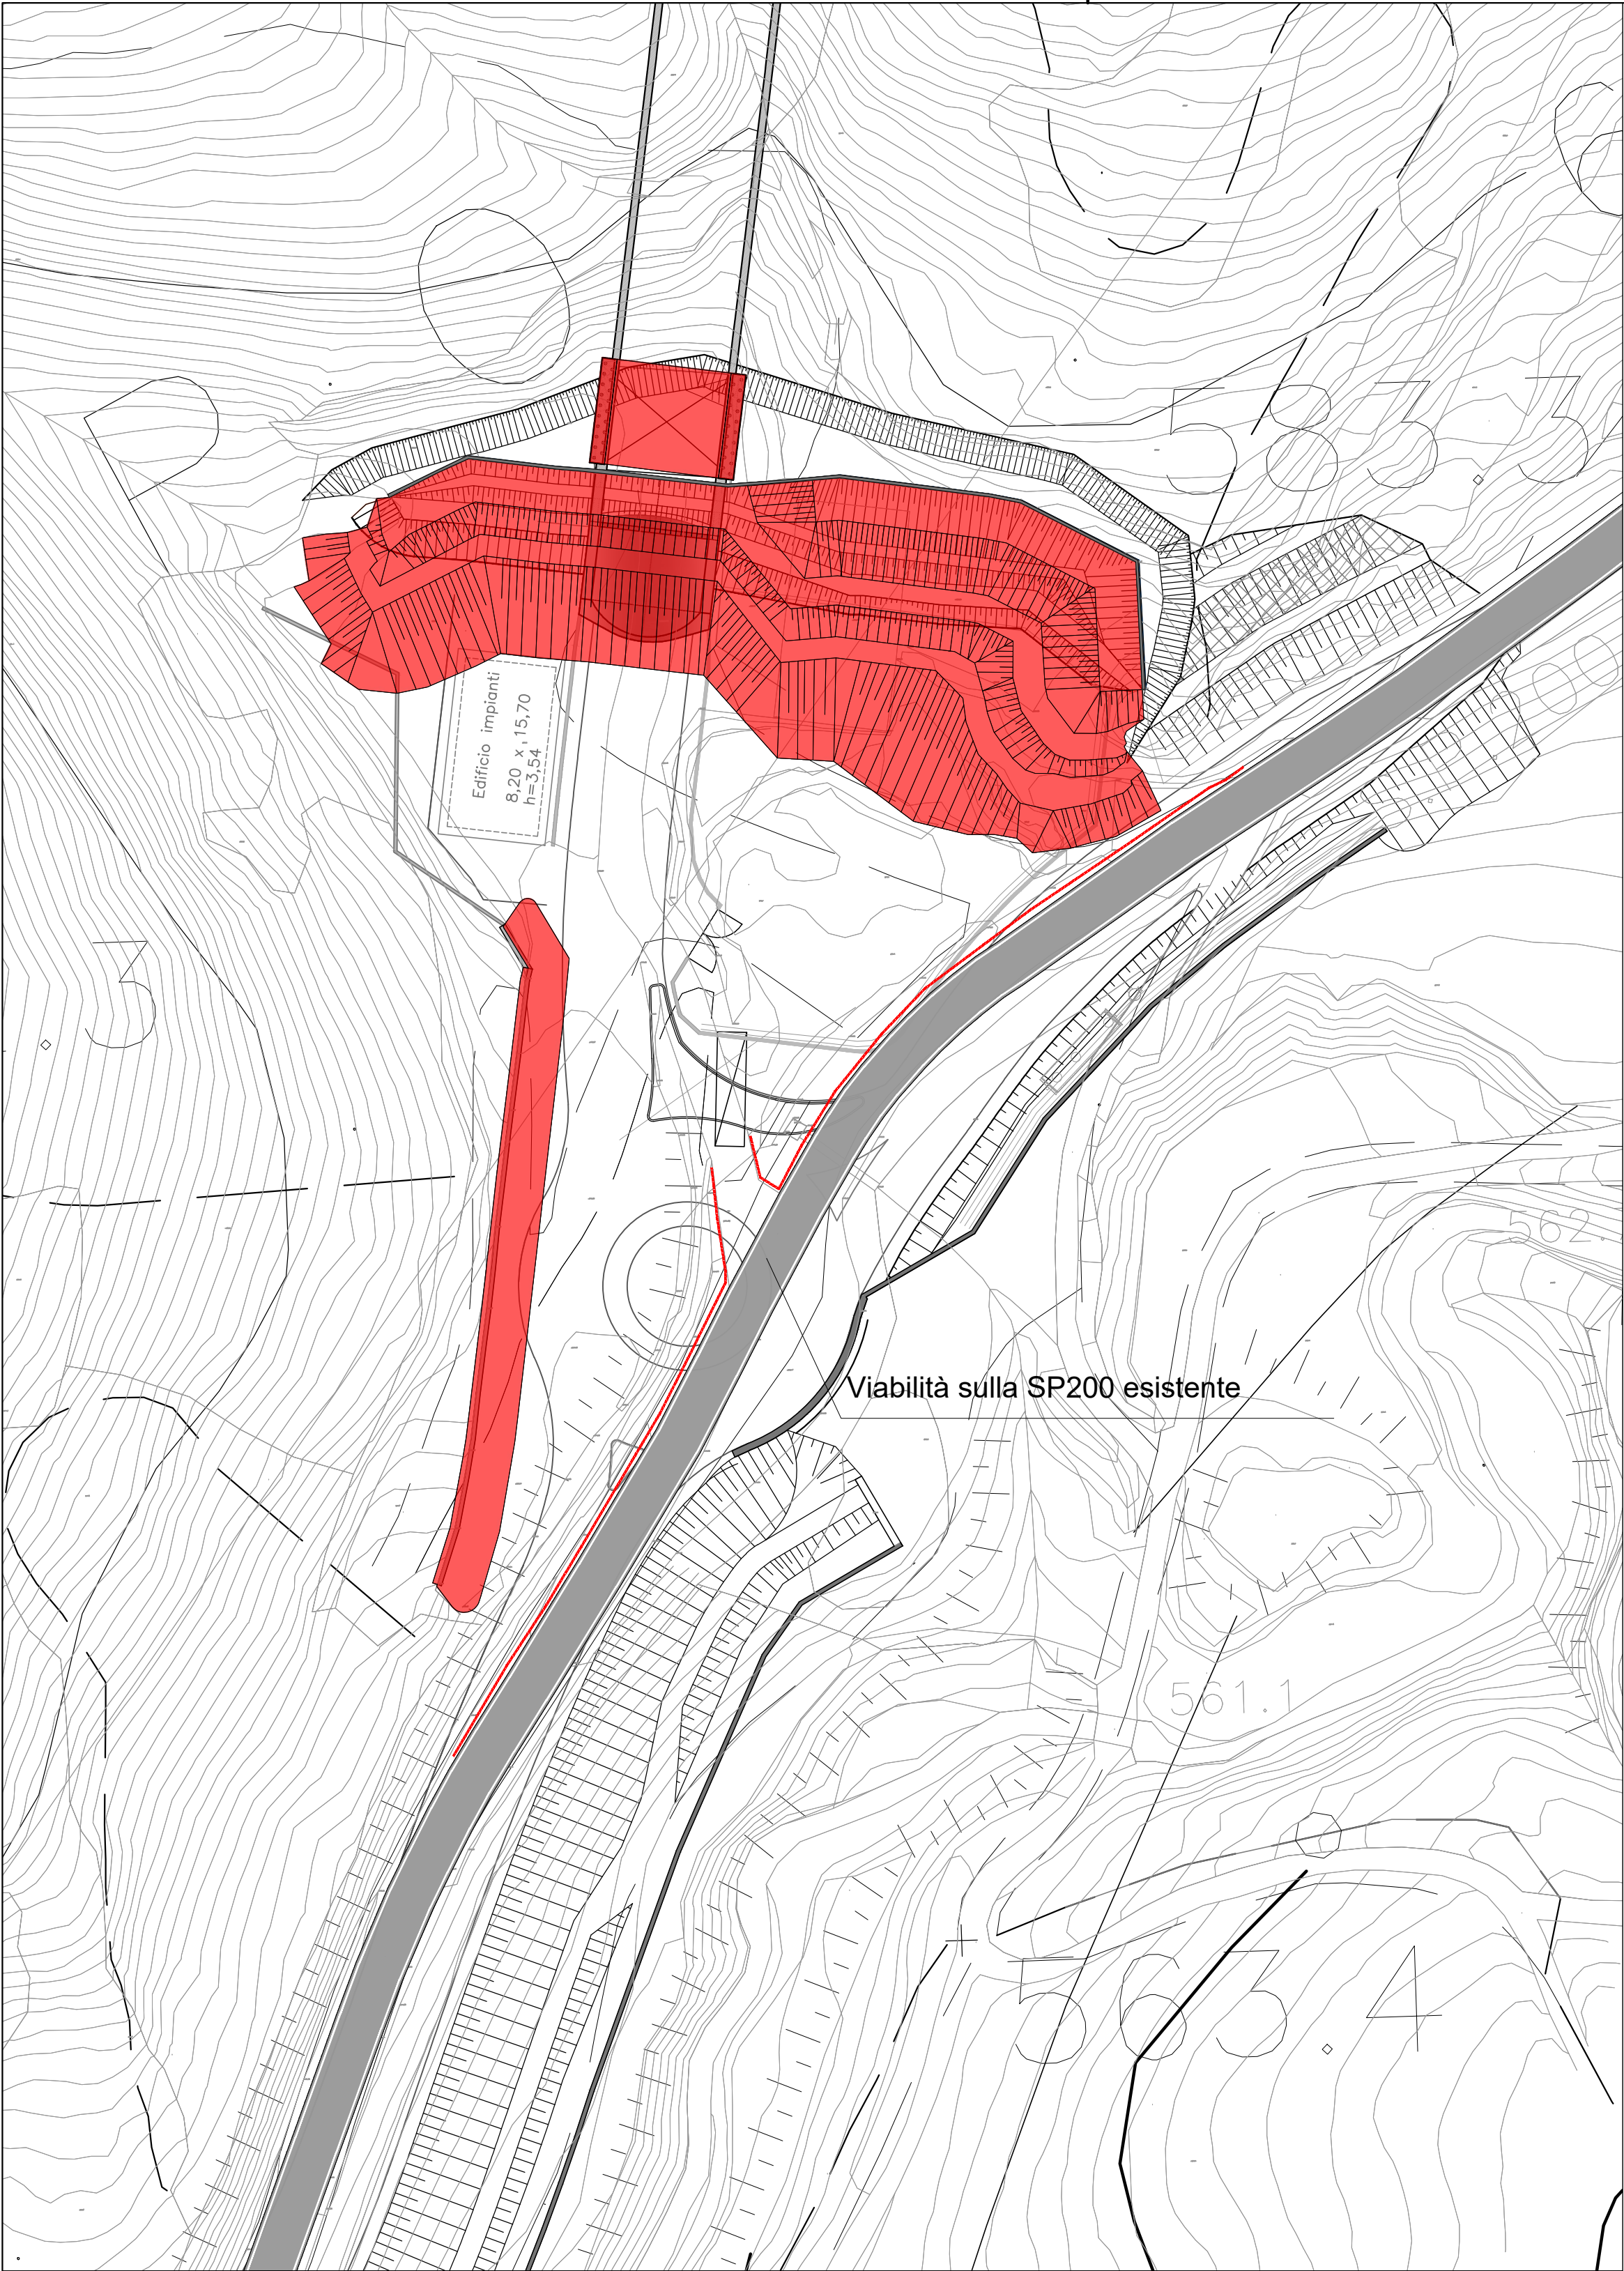


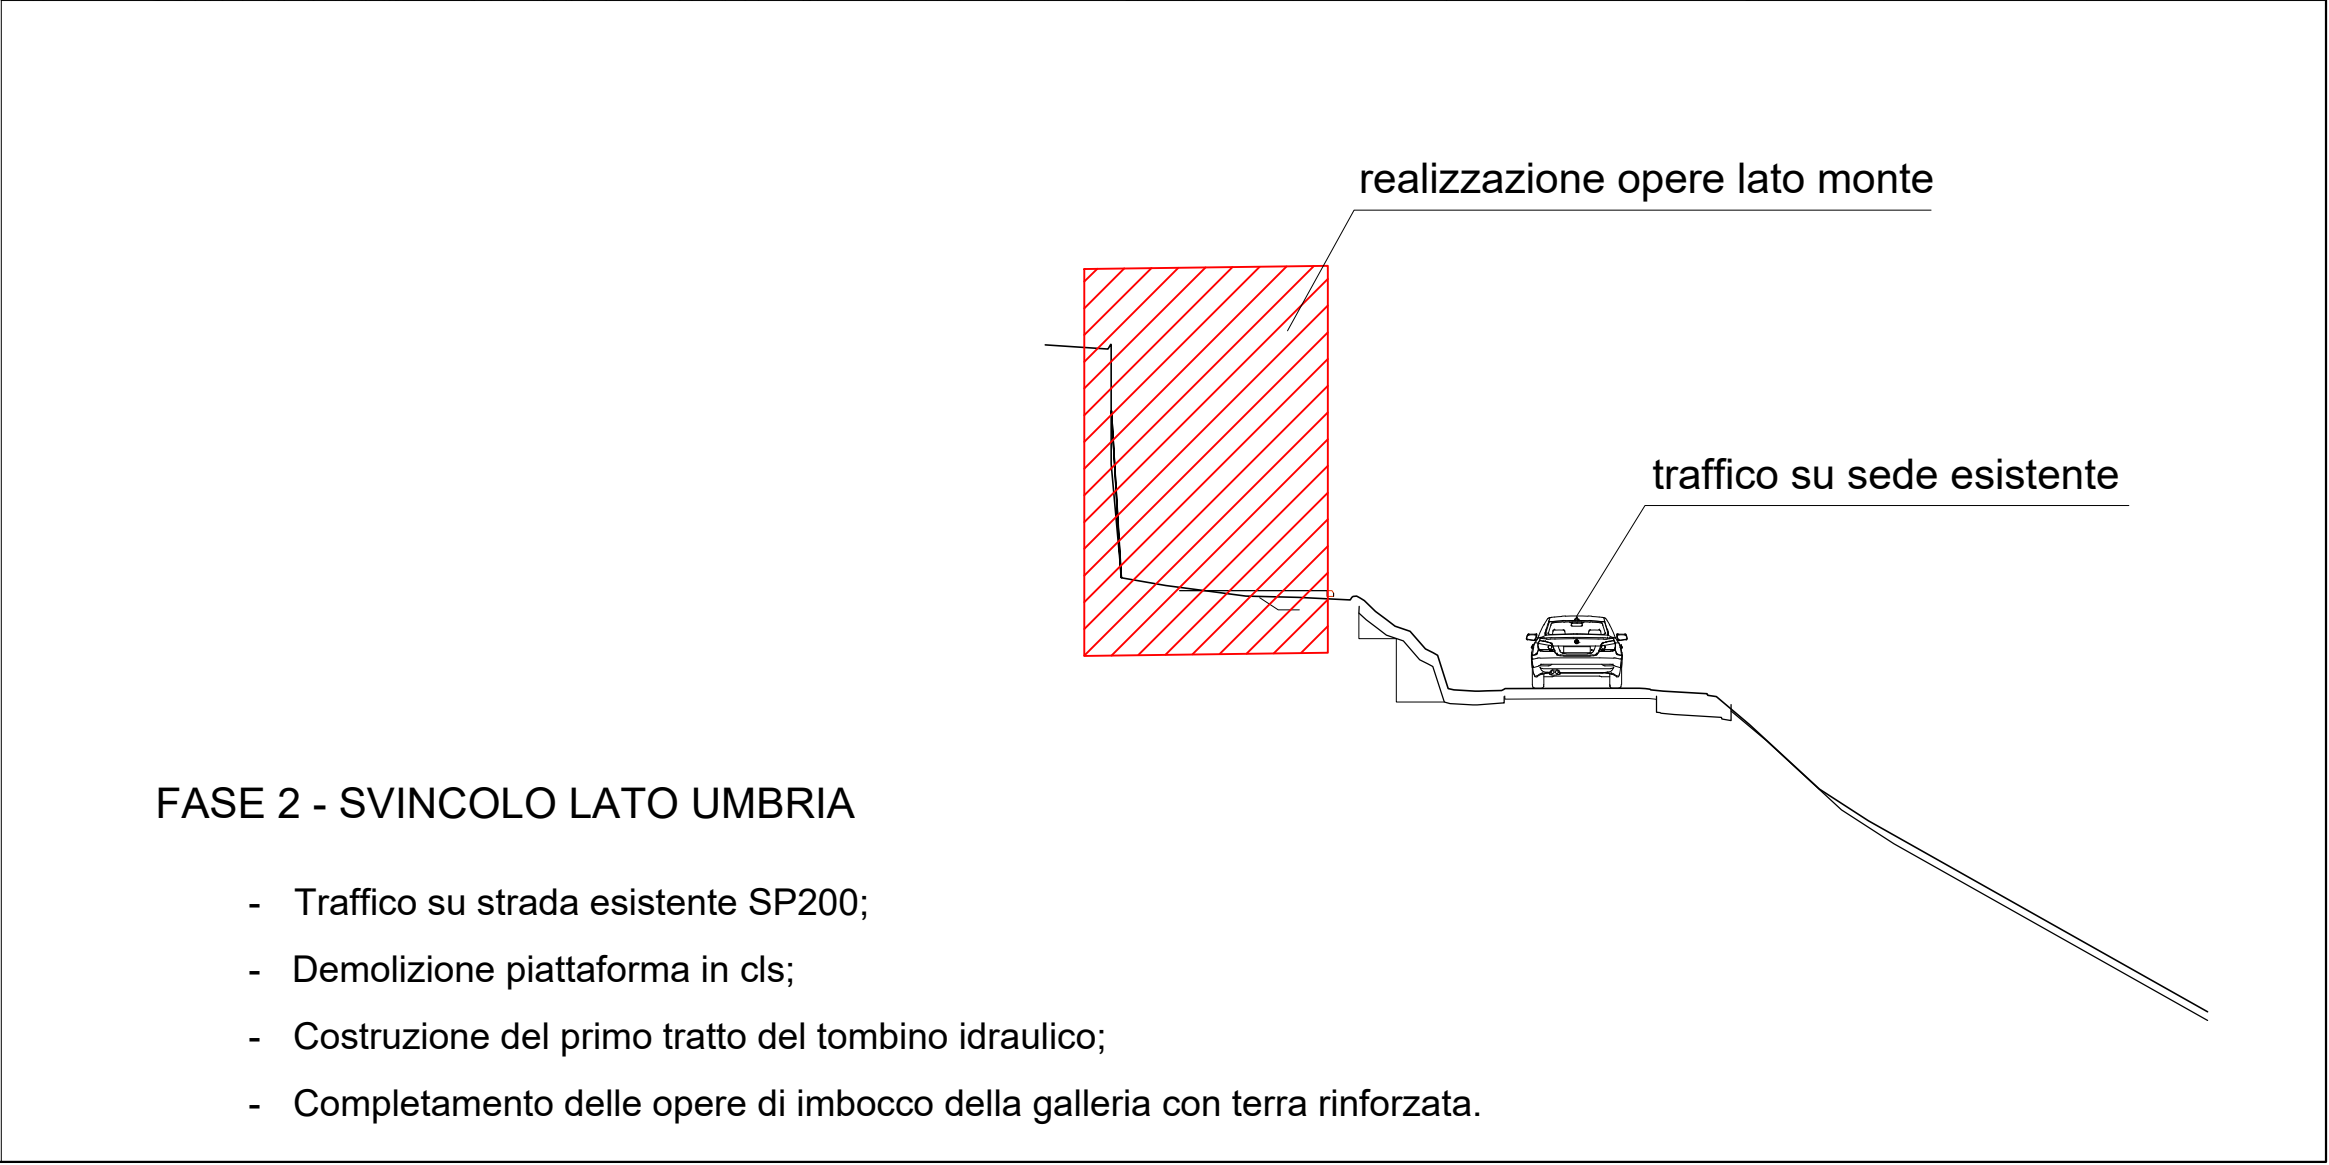

FASE 1 - SVINCOLO LATO UMBRIA

- Traffico su strada esistente SP200;
- Consolidamento della paratia di imbocco esistente mediante tirantatura con rilevato provvisorio e successiva rimozione;
- Realizzazione muro di sostegno paratia esistente lato sinistro della nuova rotatoria.

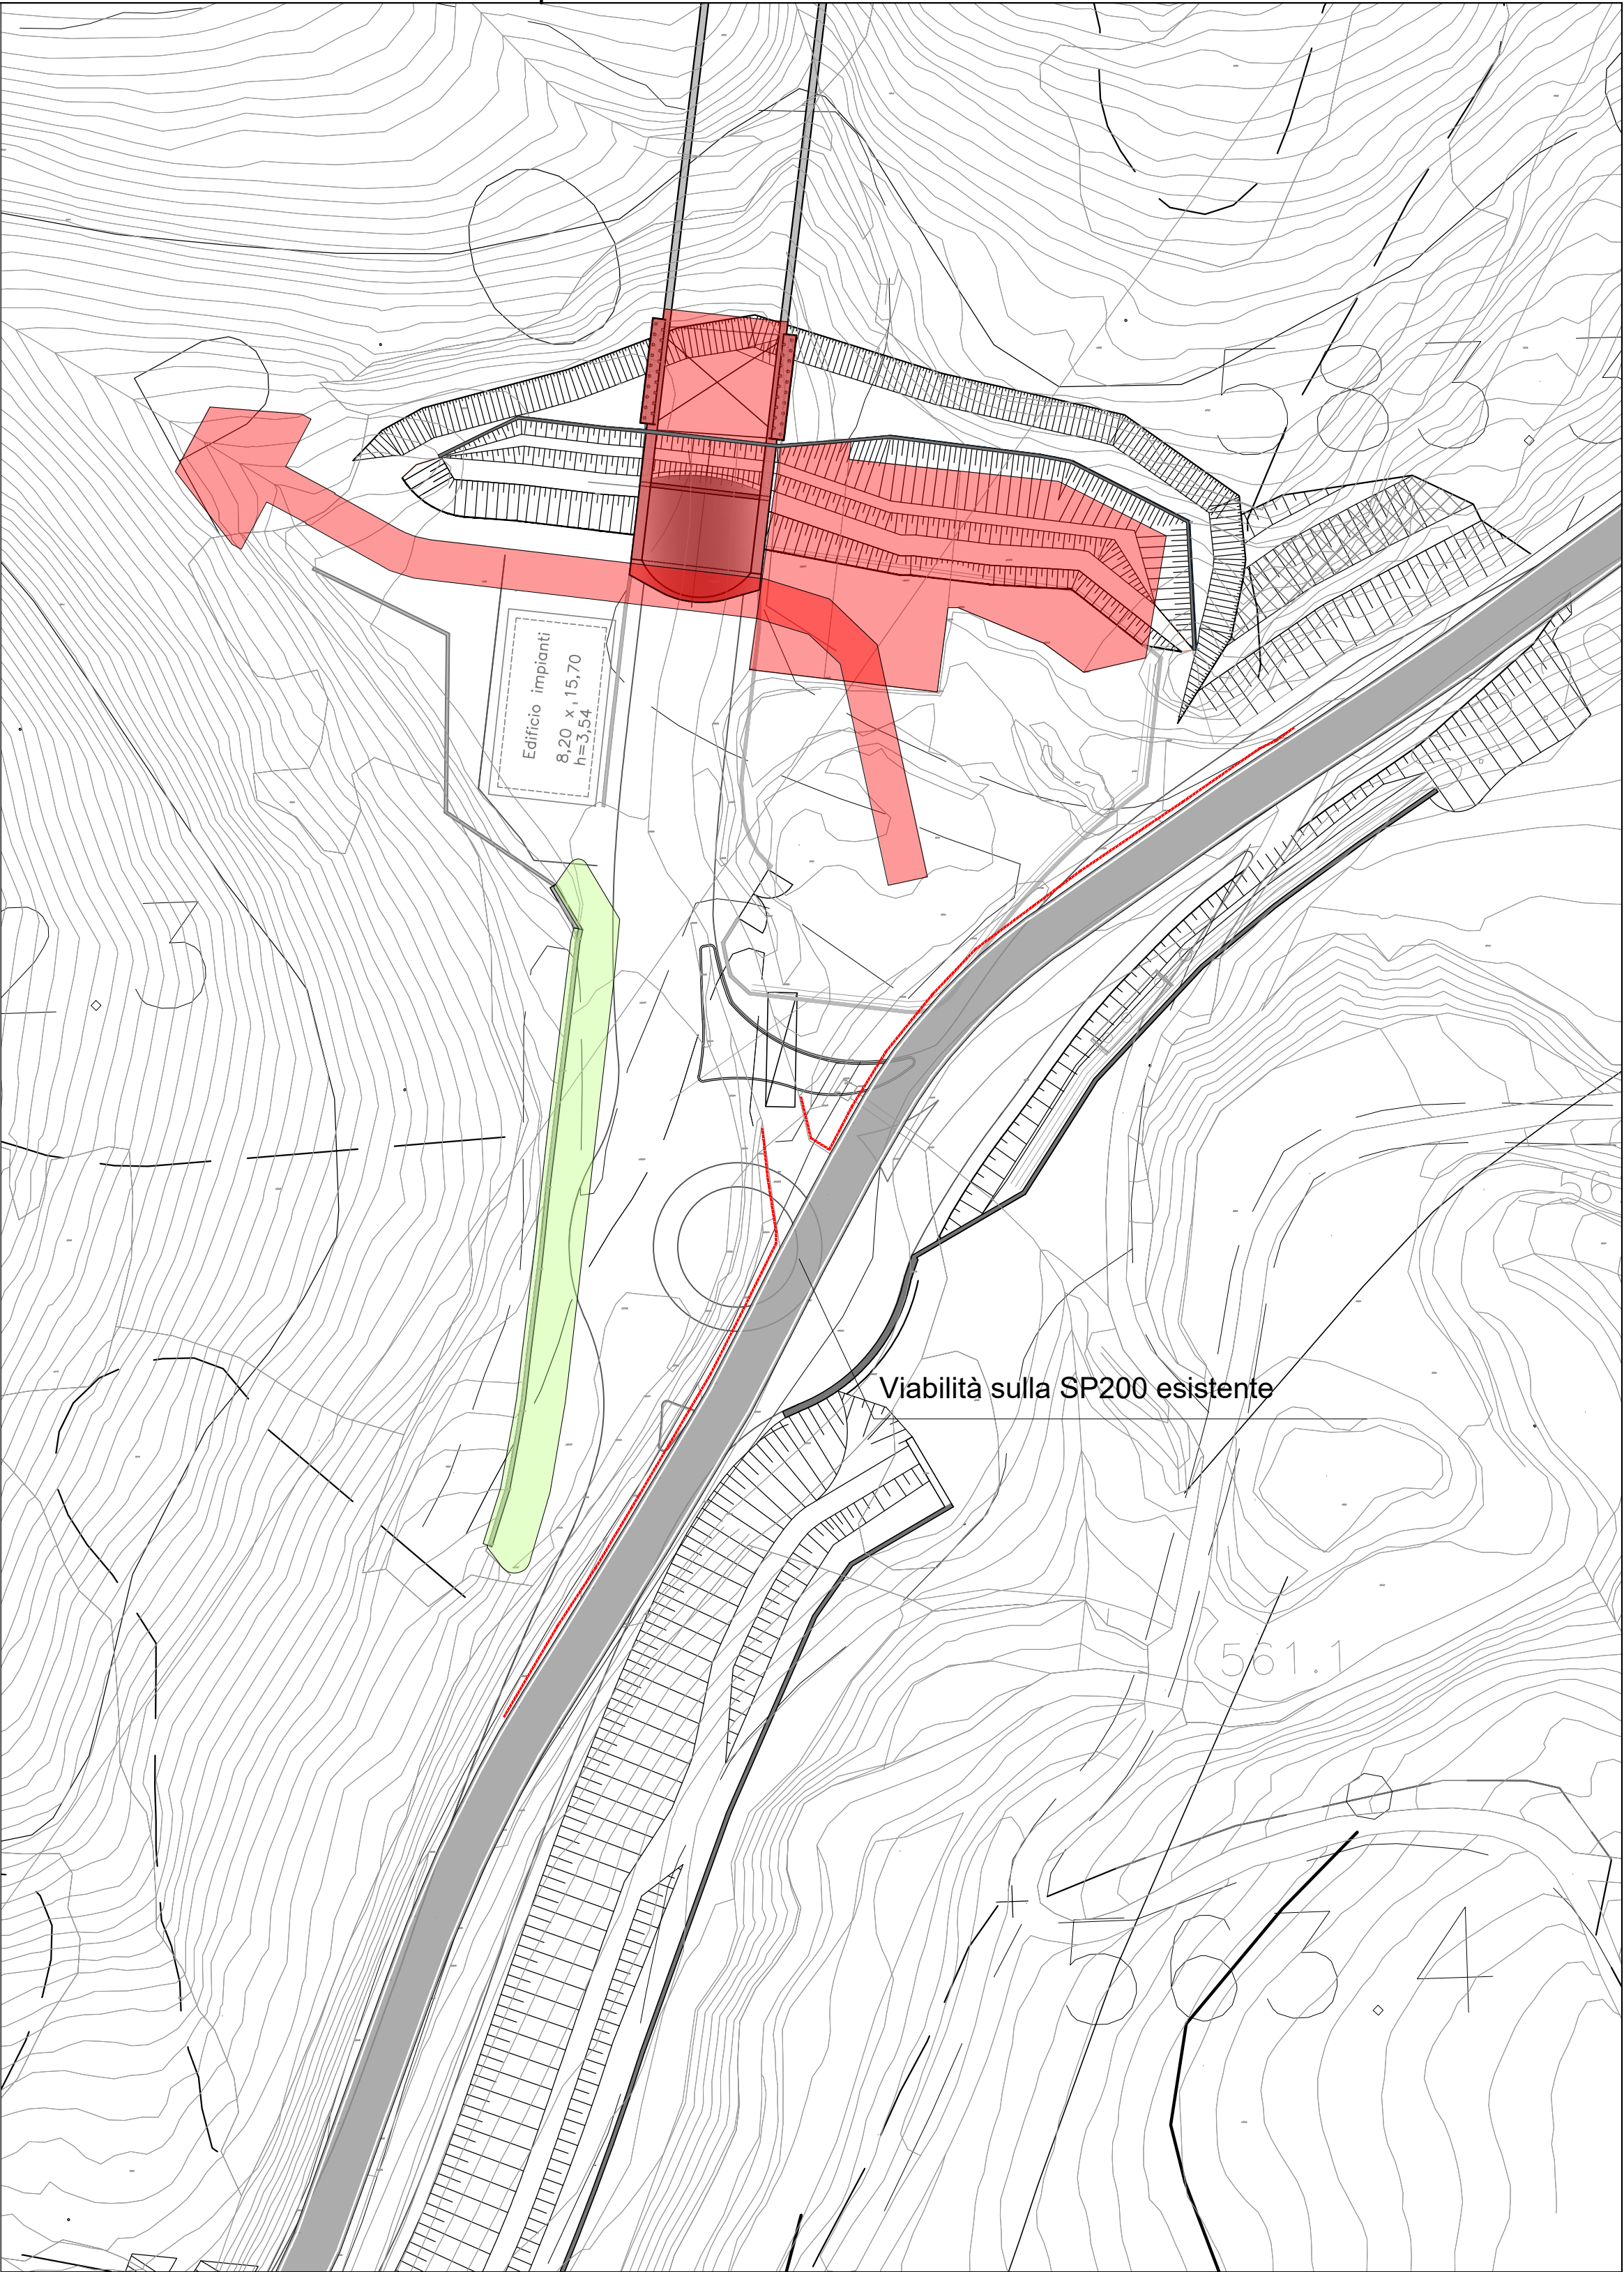


FASE 2 - SVINCOLO LATO UMBRIA

- Traffico su strada esistente SP200;
- Demolizione piattaforma in cls;
- Costruzione del primo tratto del tombino idraulico;
- Completamento delle opere di imbocco della galleria con terra rinforzata.

LEGENDA

- LAVORAZIONI IN ESECUZIONE
- LAVORAZIONI COMPLETATE

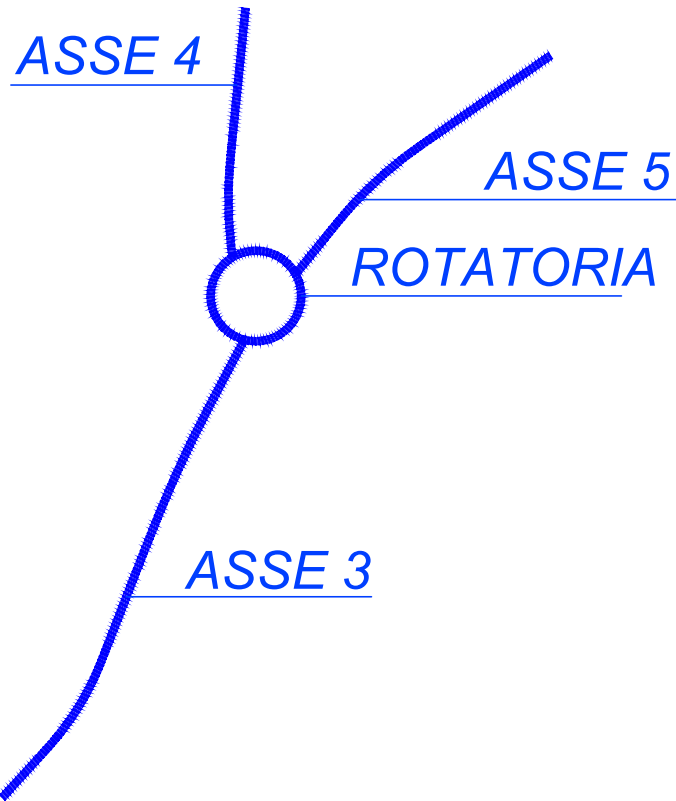

Direzione Progettazione e Realizzazione Lavori

ITINERARIO INTERNAZIONALE E78 S.G.C. GROSSETO – FANO
Tratto Selci Lama (E45) – S. Stefano di Gaifa
Adeguamento a 2 corsie della Galleria della Guinza (lotto 2)
e del tratto Guinza – Mercatello Ovest (lotto 3)
1° stralcio

PROGETTO DEFINITIVO

cod. AN58

PROGETTAZIONE: ANAS - DIREZIONE PROGETTAZIONE E REALIZZAZIONE LAVORI

PROGETTISTI:
Ing. VINCENZO MARZI
Ordine Ingegneri di Bari n. 3594

IL GEOLOGO
Geol. FRANCESCO MATALONI
Ordine Geologi del Lazio n. 725

IL RESPONSABILE DEL S.I.A.
Arch. GIOVANNI MAGARO
Ordine Architetti di Roma n. 16183

COORDINATORE PER LA SICUREZZA IN FASE DI PROGETTAZIONE
Geom. FABIO QUONDAM

VISTO: IL RESP. DEL PROCEDIMENTO
Dott. Ing. ACHILLE DEVITOFRANCESCHI

PROTOCOLLO DATA:

Cantierizzazione
Fasi realizzative - schema planimetrico Tav. 2/5

CODICE PROGETTO		NOME FILE		REVISIONE	
PROGETTO	LV. PROG.	N. PROG.	T00-CA-00-CAN-DG02_B		
LO702M	D	1801	CODICE ELAB.	T00CA00CANDG02	B
D					
C					
B	AGGIORNAMENTO		Luglio 19		
A	EMISSIONE		Giugno 2018		
REV.	DESCRIZIONE		DATA	REDATTO	VERIFICATO
					APPROVATO