



IMPIANTO DI ILLUMINAZIONE SVINCOLO LATO FANO
DISPOSIZIONE PUNTI LUCE
SCALA 1:1000

DETTAGLIO "B"

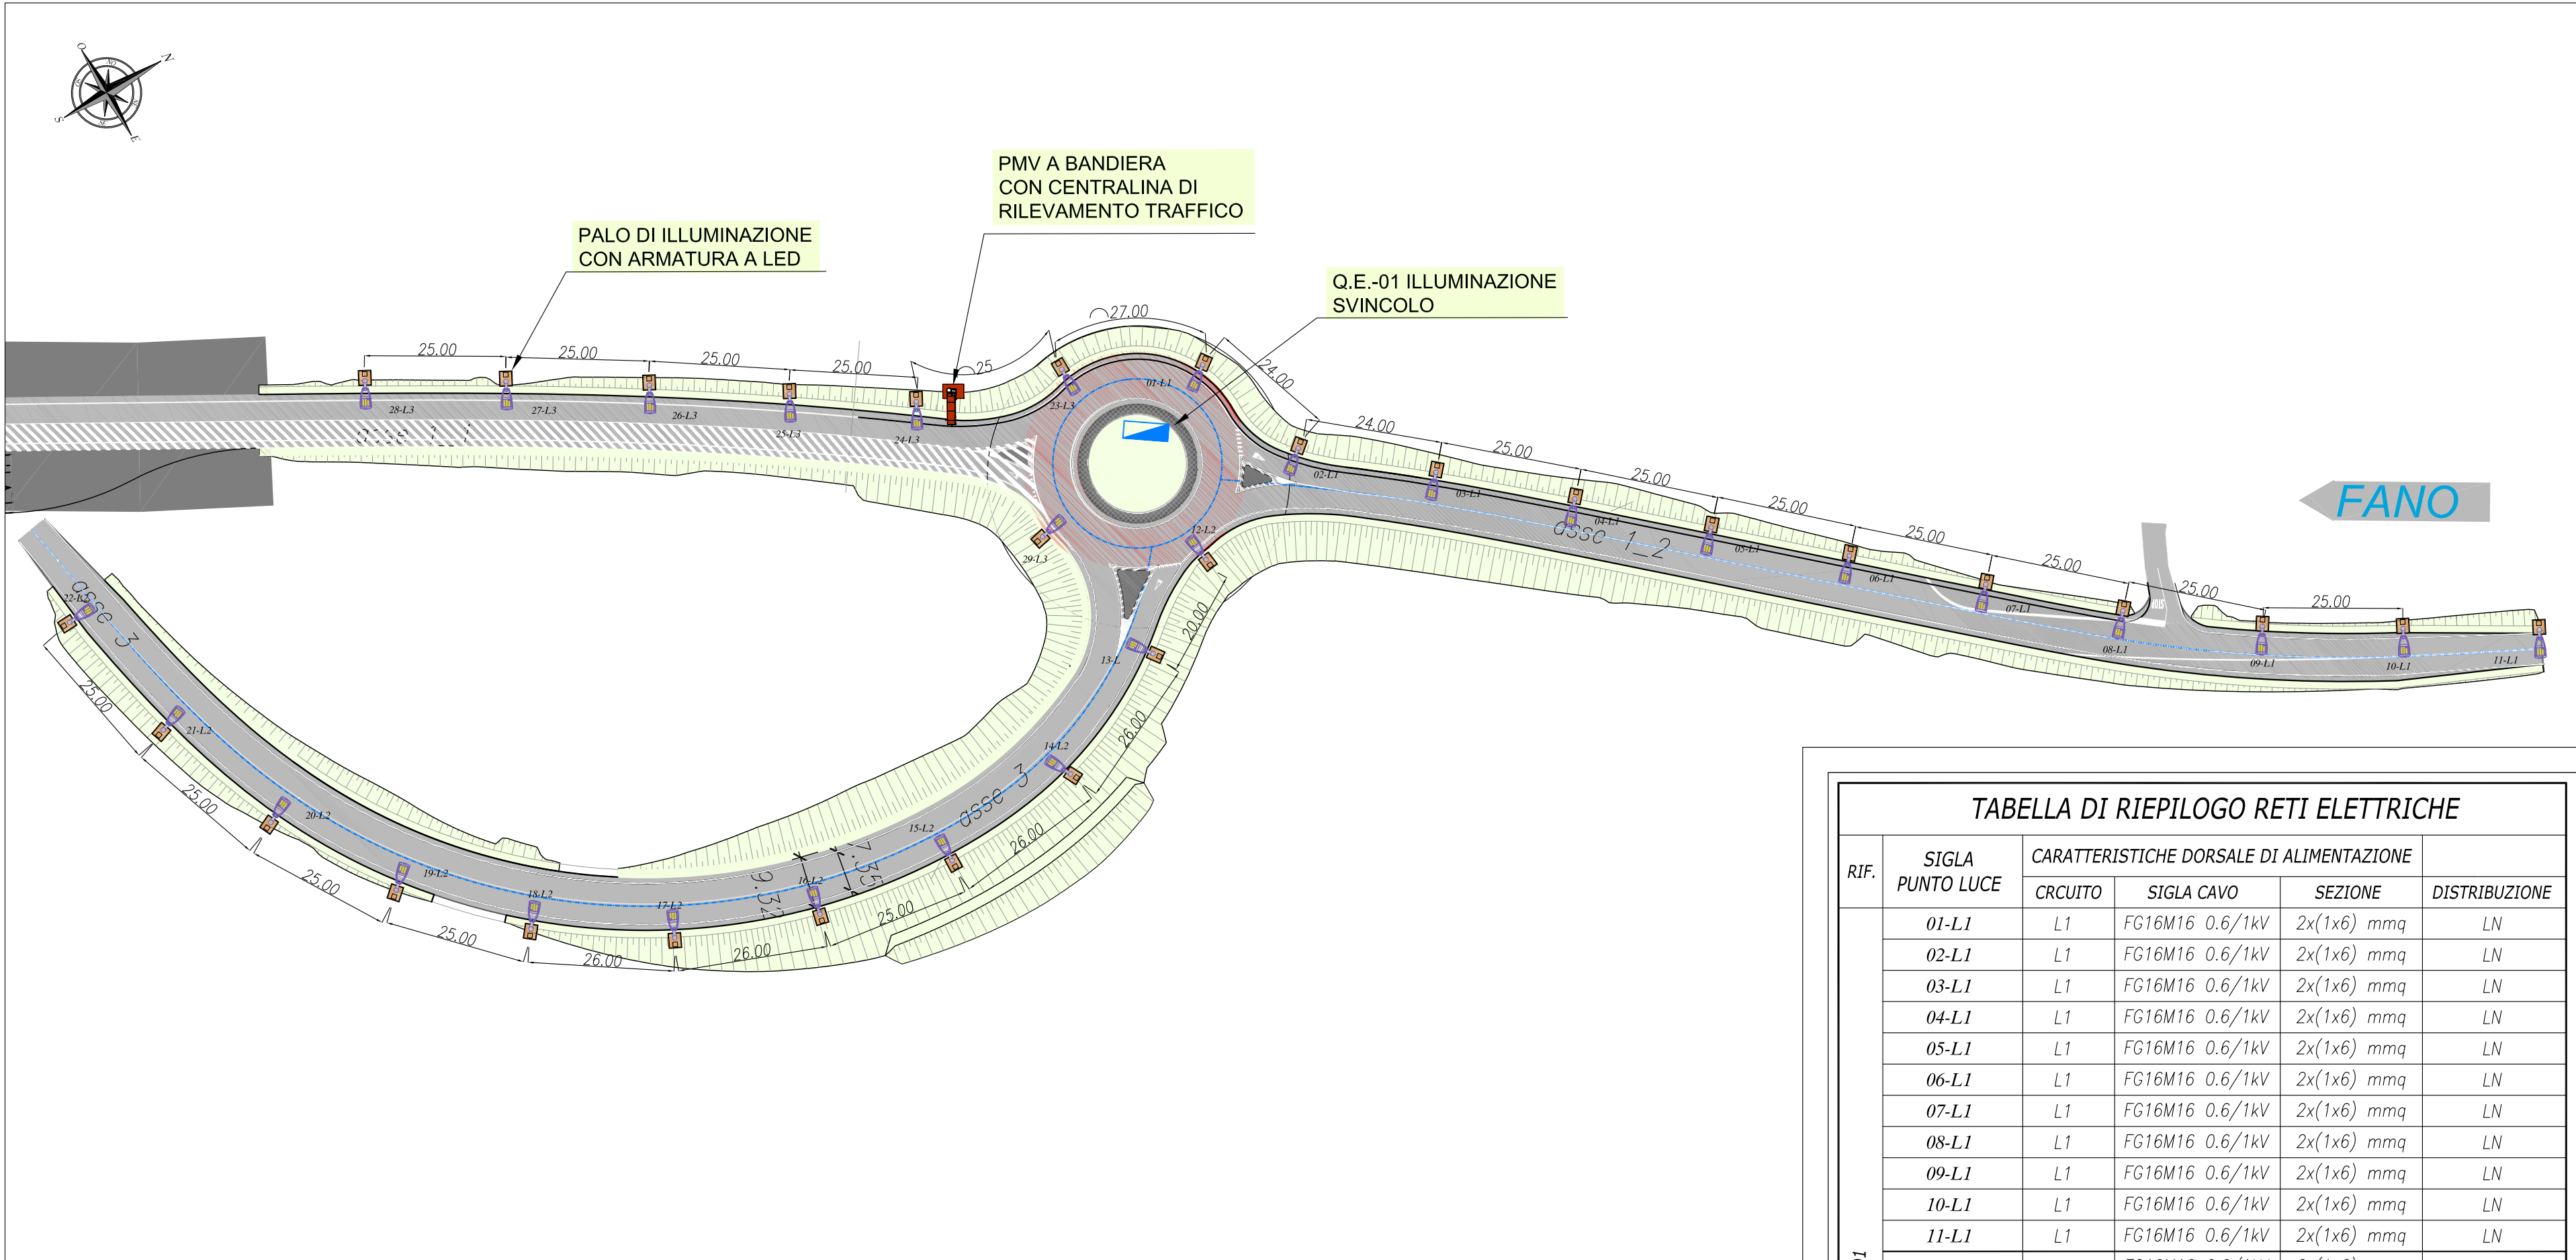


PLANIMETRIA TRACCIATO

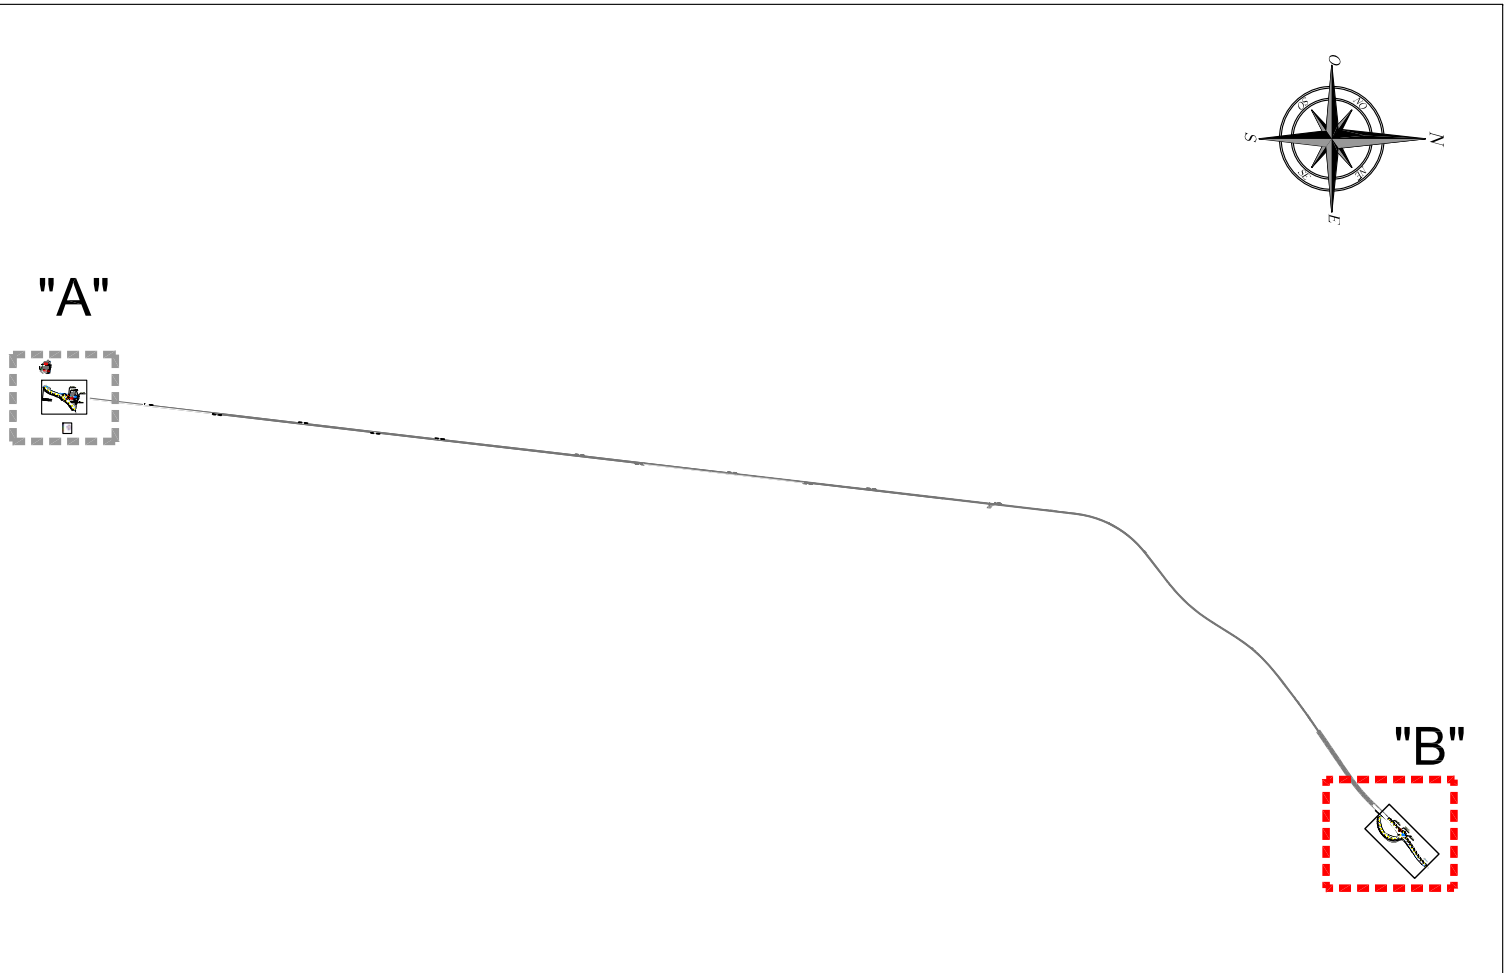

LEGENDA DEI SIMBOLI

N°	SIMBOLO	DESCRIZIONE
1		QUADRO ELETTRICO PER ALIMENTAZIONE SVINCOLO
2		TUBO IN POLIETILENE FLEX DOPPIA PARETE 1090 INTERRATO
3		PALO DI ILLUMINAZIONE CON ARMATURA LED 76W (9950 lumen)
4		POZZETTO IN CLS 600x600 CON CHIUSINO IN GHISA

Legenda codice identificativo punto luce

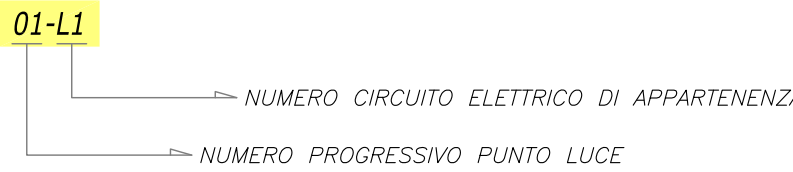

IMPIANTO DI ILLUMINAZIONE SVINCOLO LATO FANO
PIANTA CAVIDOTTI E RETI ELETTRICHE
SCALA 1:1000

DETTAGLIO "B"

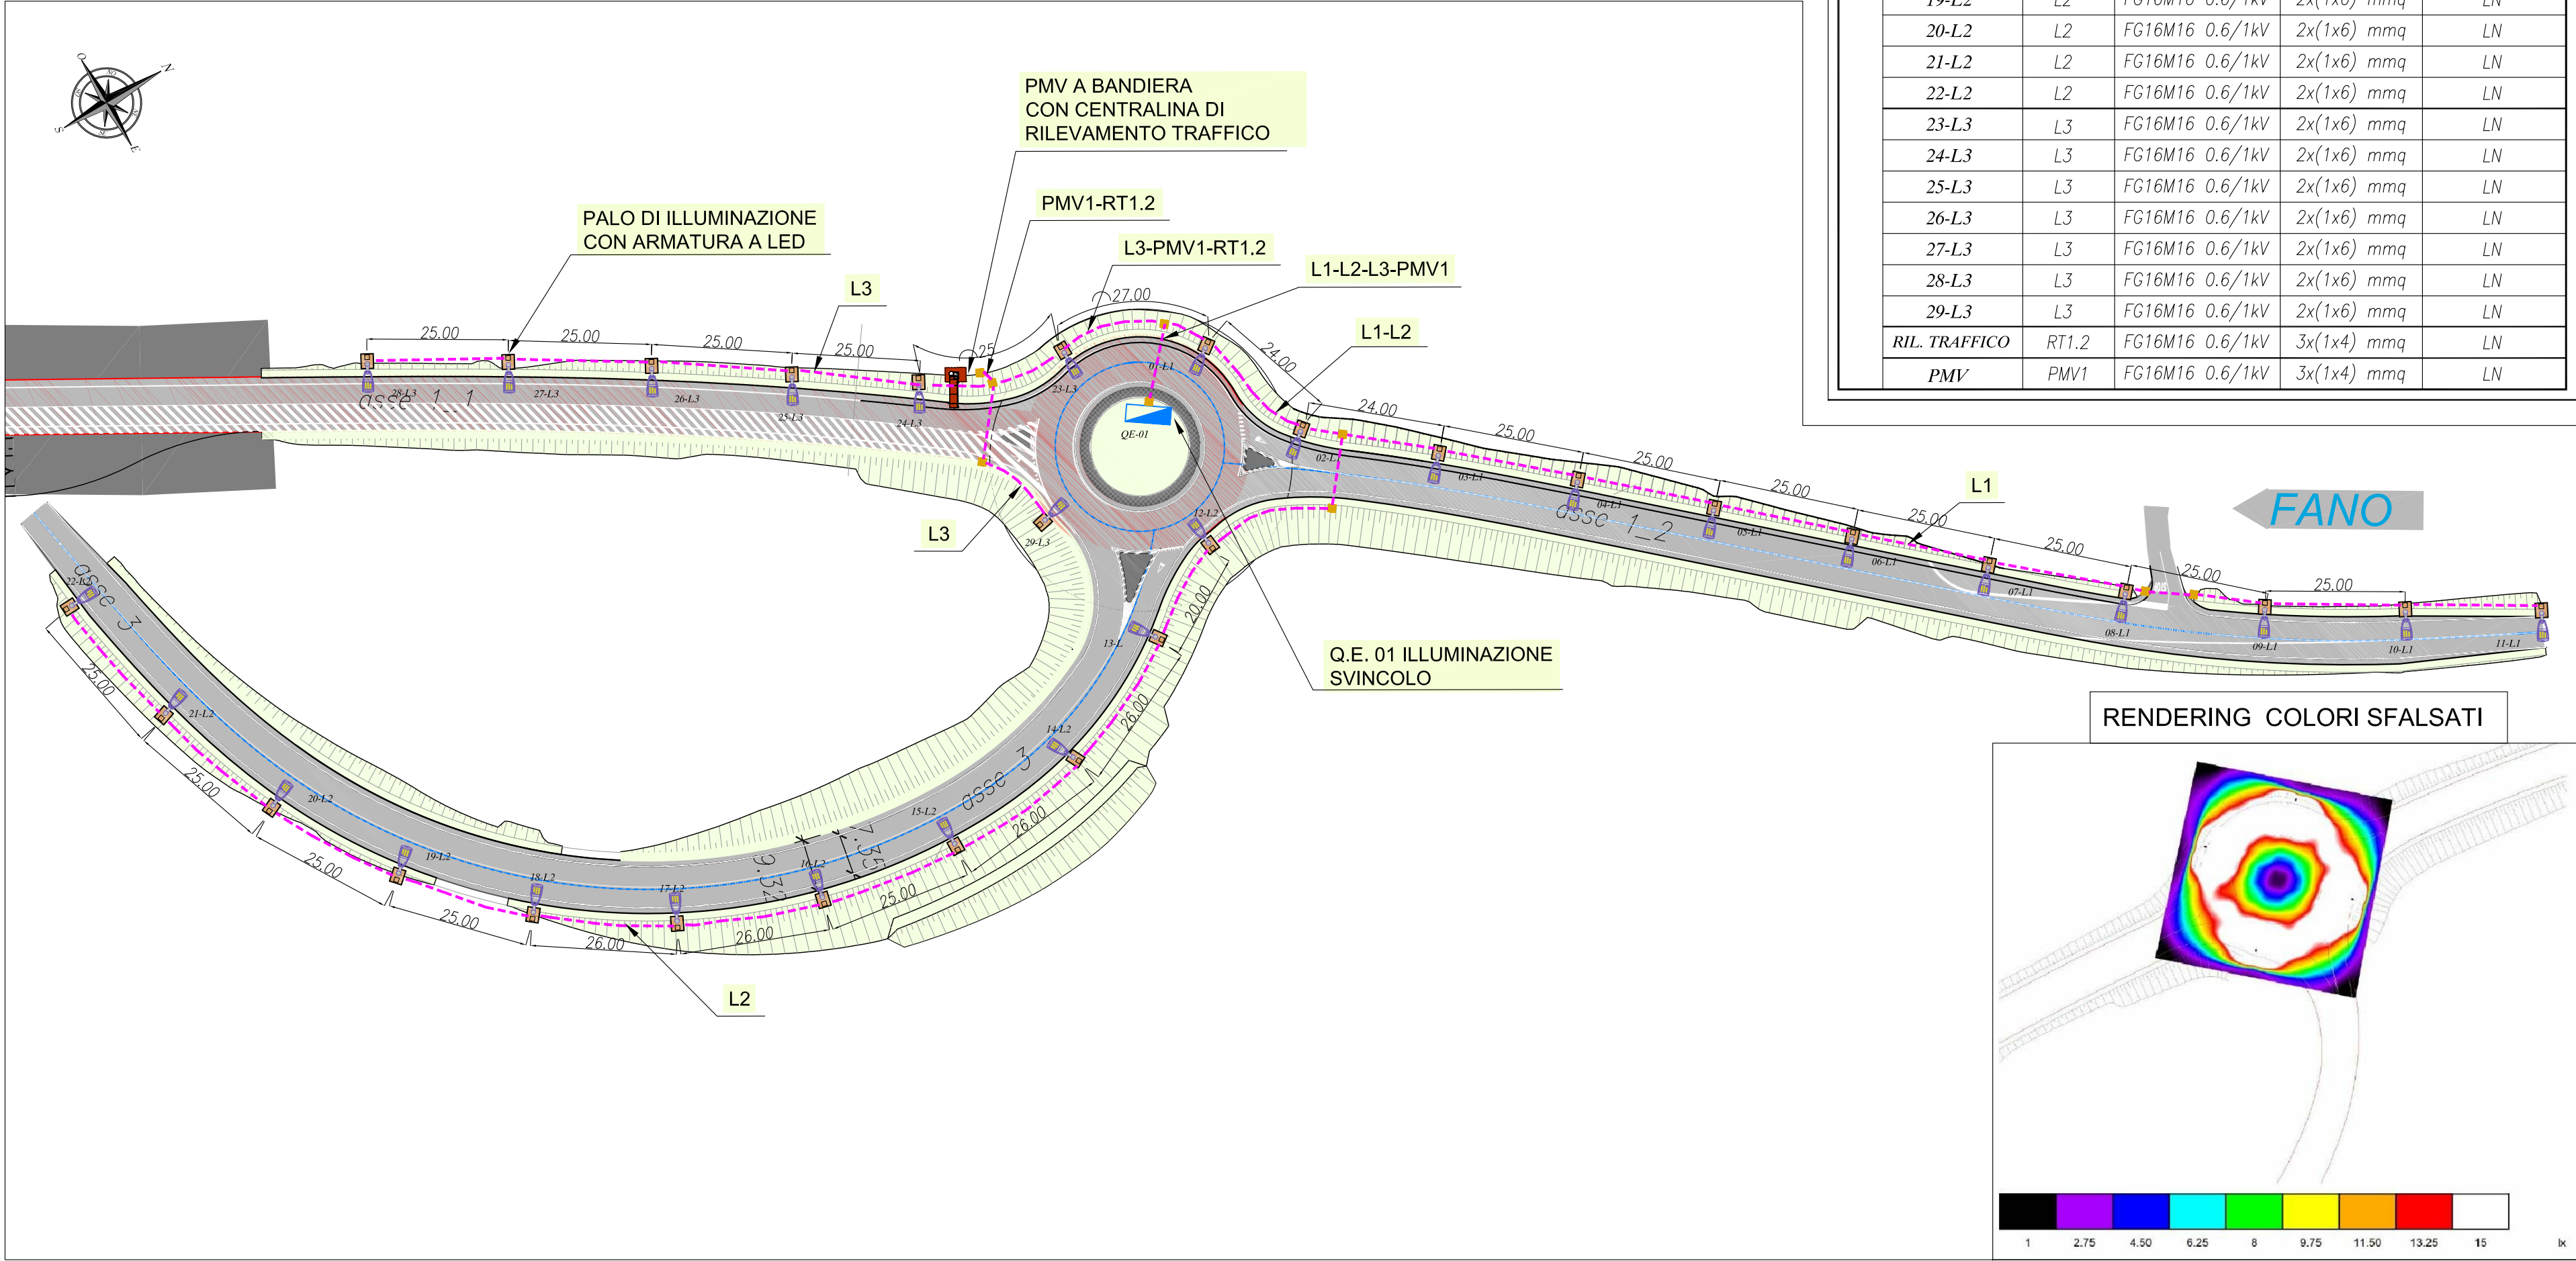


TABELLA DI RIEPILOGO RETI ELETTRICHE

RIF.	SIGLA PUNTO LUCE	CARATTERISTICHE DORSALE DI ALIMENTAZIONE			
		CIRCUITO	SIGLA CAVO	SEZIONE	DISTRIBUZIONE
QUADRO ELETTRICO QE-Q1	01-L1	L1	FG16M16 0.6/1kV	2x(1x6) mmq	LN
	02-L1	L1	FG16M16 0.6/1kV	2x(1x6) mmq	LN
	03-L1	L1	FG16M16 0.6/1kV	2x(1x6) mmq	LN
	04-L1	L1	FG16M16 0.6/1kV	2x(1x6) mmq	LN
	05-L1	L1	FG16M16 0.6/1kV	2x(1x6) mmq	LN
	06-L1	L1	FG16M16 0.6/1kV	2x(1x6) mmq	LN
	07-L1	L1	FG16M16 0.6/1kV	2x(1x6) mmq	LN
	08-L1	L1	FG16M16 0.6/1kV	2x(1x6) mmq	LN
	09-L1	L1	FG16M16 0.6/1kV	2x(1x6) mmq	LN
	10-L1	L1	FG16M16 0.6/1kV	2x(1x6) mmq	LN
	11-L1	L1	FG16M16 0.6/1kV	2x(1x6) mmq	LN
	12-L2	L2	FG16M16 0.6/1kV	2x(1x6) mmq	LN
	13-L2	L2	FG16M16 0.6/1kV	2x(1x6) mmq	LN
	14-L2	L2	FG16M16 0.6/1kV	2x(1x6) mmq	LN
	15-L2	L2	FG16M16 0.6/1kV	2x(1x6) mmq	LN
	16-L2	L2	FG16M16 0.6/1kV	2x(1x6) mmq	LN
	17-L2	L2	FG16M16 0.6/1kV	2x(1x6) mmq	LN
	18-L2	L2	FG16M16 0.6/1kV	2x(1x6) mmq	LN
	19-L2	L2	FG16M16 0.6/1kV	2x(1x6) mmq	LN
	20-L2	L2	FG16M16 0.6/1kV	2x(1x6) mmq	LN
	21-L2	L2	FG16M16 0.6/1kV	2x(1x6) mmq	LN
	22-L2	L2	FG16M16 0.6/1kV	2x(1x6) mmq	LN
	23-L3	L3	FG16M16 0.6/1kV	2x(1x6) mmq	LN
	24-L3	L3	FG16M16 0.6/1kV	2x(1x6) mmq	LN
	25-L3	L3	FG16M16 0.6/1kV	2x(1x6) mmq	LN
	26-L3	L3	FG16M16 0.6/1kV	2x(1x6) mmq	LN
	27-L3	L3	FG16M16 0.6/1kV	2x(1x6) mmq	LN
	28-L3	L3	FG16M16 0.6/1kV	2x(1x6) mmq	LN
	29-L3	L3	FG16M16 0.6/1kV	2x(1x6) mmq	LN
	RIL. TRAFFICO	RT1.2	FG16M16 0.6/1kV	3x(1x4) mmq	LN
	PMV	PMV1	FG16M16 0.6/1kV	3x(1x4) mmq	LN

ITINERARIO INTERNAZIONALE E78 S.G.C. GROSSETO – FANO
Tratto Selci Lama (E45) – S. Stefano di Gaifa
Adeguamento a 2 corsie della Galleria della Guinza (lotto 2)
e del tratto Guinza – Mercatello Ovest (lotto 3)
1° stralcio

PROGETTO DEFINITIVO

COD. AN58

PROGETTAZIONE: ANAS - DIREZIONE PROGETTAZIONE E REALIZZAZIONE LAVORI

PROGETTISTI:
Ing. VINCENZO MARZI
Ordine Ingegneri di Bari n. 3594

IL GEOLOGO
Geol. FRANCESCO MATALONI
Ordine Geologi del Lazio n. 725

IL RESPONSABILE DEL S.I.A.
Arch. GIOVANNI MAGARO
Ordine Architetti di Roma n. 16183

COORDINATORE PER LA SICUREZZA IN FASE DI PROGETTAZIONE
Geom. FABIO QUONDAM

VISTO: IL RESP. DEL PROCEDIMENTO
Dott. Ing. ACHILLE DEVITOFRANCESCHI

PROTOCOLLO

DATA:

Impianti tecnologici
IMPIANTI SVINCOLO LATO FANO

CODICE PROGETTO	NOME FILE	REVISIONE	
PROGETTO	T00IM06IMPPP01_B		
PROGETTO	LV. PROG.	N. PROG.	
L0702M	D 1801		
CODICE ELAB.	T00IM06IMPPP01		
D			
C			
B	AGGIORNAMENTO	Luglio 19	
A	EMISSIONE	Giugno 2018	
REV.	DESCRIZIONE	DATA	REDATTO VERIFICATO APPROVATO