




LEGENDA DEI SIMBOLI	
N° SIMBOLO	DESCRIZIONE
1	PROIETTORE CON LAMPADA A LED 285W (3.324 lumen) - PERMANENTE
2	PROIETTORE CON LAMPADA A LED DA 312W (35.882 lumen) - RINFORZO
3	PROIETTORE CON LAMPADA A LED DA 261W (30.219 lumen) - RINFORZO
4	PROIETTORE CON LAMPADA A LED DA 189W (21.695 lumen) - RINFORZO
5	PROIETTORE CON LAMPADA A LED DA 113W (13.153 lumen) - RINFORZO
5	PROIETTORE CON LAMPADA A LED DA 77W (8.882 lumen) - RINFORZO
6	PROIETTORE CON LAMPADA A LED DA 51W (6.251 lumen) - RINFORZO
7	PIATTAFORMA A LED PER ILLUMINAZIONE DI SICUREZZA
8	SENSORE LUMINANZA ESTERNA MONTATO SU SOSTEGNO METALLICO
8	CENTRALE DI GESTIONE E ALIMENTAZIONE ILLUMINAZIONE VIE DI USCITA (C.B.L. n. progressivo / y cabina di riferimento)

TABELLA RIEPILOGO PROIETTORI - GALLERIA GUINZA							
RIF.	PERMANENTE LED 285W	RINFORZO LED 312W	RINFORZO LED 261W	RINFORZO LED 189W	RINFORZO LED 261W	RINFORZO LED 312W	TOTALE (W)
LATO DX	543	7	5	6	3	5	23.447,5
30 (piazzole)							855
LATO SX	543	7	5		3	5	23.447,5
20 (piazzole)							570
TOTALE	1136	14	10	12	6	10	46.320

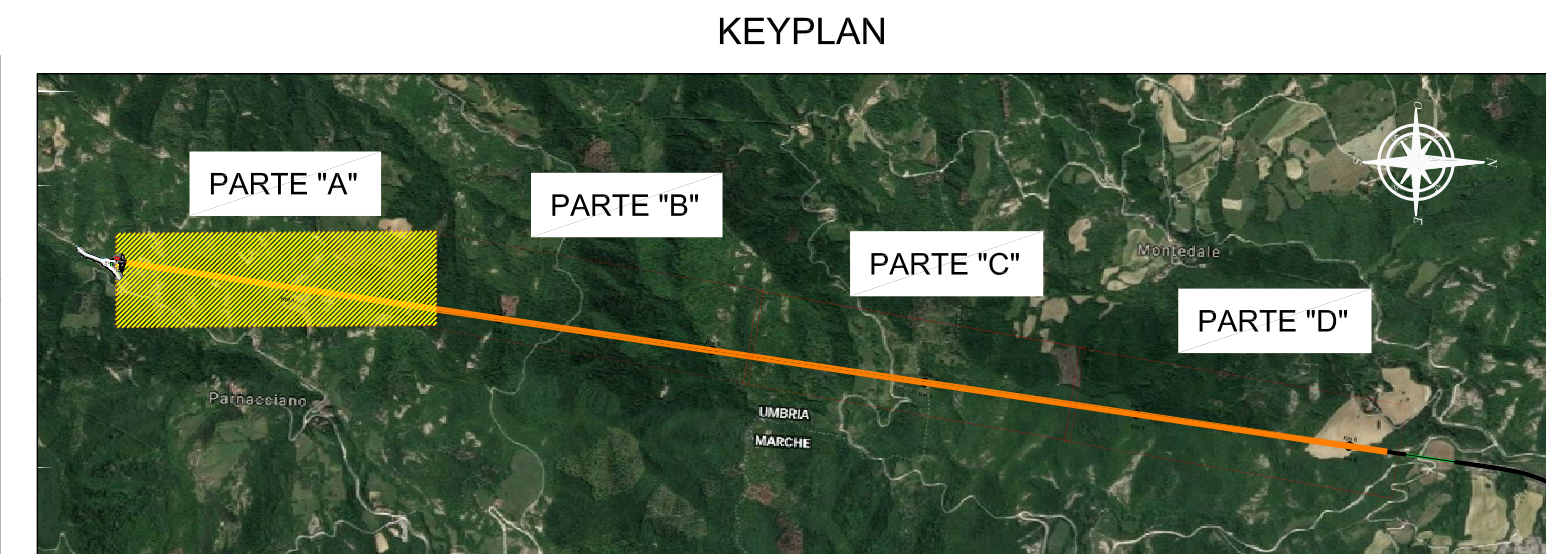

Sanas
GRUPPO FS ITALIANE

90
Direzione Progettazione e Realizzazione Lavori

ITINERARIO INTERNAZIONALE E78 S.G.C. GROSSETO – FANO
Tratto Selci Lama (E45) – S. Stefano di Gaiola
Adegamento a 2 corsie della Galleria della Guinza (lotto 2)
e del tratto Guinza – Mercatello Ovest (lotto 3)
1° stralcio

PROGETTO DEFINITIVO

cod. AN58

PROGETTAZIONE: **ANAS - DIREZIONE PROGETTAZIONE E REALIZZAZIONE LAVORI**

PROGETTISTI:
Ing. **VINCENZO MANZI**
Ordine Ingegneri di Bari n. 3594

IL GEOLOGO:
Geom. **FRANCESCO MATALONI**
Ordine Geologi del Lazio n. 725

IL RESPONSABILE DEL S.I.A.:
Arch. **GIANNI MAGGIORI**
Ordine Architetti di Roma n. 76183

COORDINATORE PER LA SICUREZZA IN FASE DI PROGETTAZIONE:
Geom. **FABIO OLIVIGNI**

VISTO: IL RESP. DEL PROCEDIMENTO
Dott. Ing. **ACHILLE DEVIOTRANCOSCH**

PROTOCOLLO DATA:

Impianti tecnologici

GALLERIA GUINZA-IMPIANTO DI ILLUMINAZIONE -PARTE A

CODICE PROGETTO	NOME FILE	REVISIONE	
PROGETTO L0702M D 1801	T00I01IMP01_B		
C	CODICE ELAB. T00I01M01IMP01	B	1350
D			
C			
B	AGGIORNAMENTO	Luglio 19	
A	EMISSIONE	Giugno 2018	
REV.	DESCRIZIONE	DATA	REDATTO VERIFICATO APPROVATO