


GALLERIA GUINZA - LUNGHEZZA m. 5.963



LEGENDA DEI SIMBOLI		
N°	SIMBOLO	DESCRIZIONE
1		VENTILATORI ASSIALI DI TIPO JET-FUN REVERSIBILE 900W CON SOFT-START E SEZIONATORE
2		SEZIONATORE
3		SISTEMA SOFT-START
4		QUADRO ELETTRICO PER COMANDO MANUALE VENTILATORI
5		CAVO FIBRO LASER PER RIVELAZIONE INCENDIO STAFFATO SULLA CANALINA
6		UNITA' DI INIZIO E FINE LINEA PER RIVELAZIONE INCENDIO
7		CENTRALINA PER COLLEGAMENTO ANEMOMETRO E RILEVATORE CO-OP-NO-NO2
8		RILEVATORE CO-OP-NO-NO2
9		ANEMOMETRO

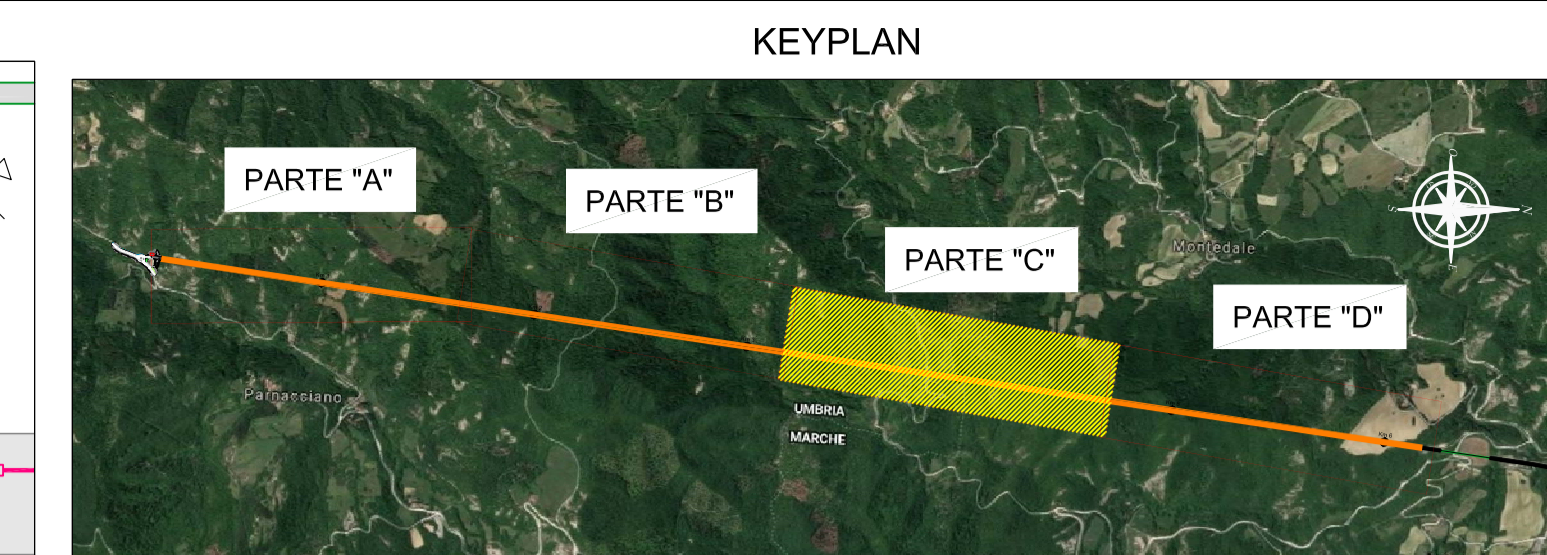

ITINERARIO INTERNAZIONALE E78 S.G.C. GROSSETO – FANO  
 Tratto Selci Lama (E45) – S. Stefano di Gaiofa  
 Adeguamento a 2 corsie della Galleria della Guinza (lotto 2)  
 e del tratto Guinza – Mercatello Ovest (lotto 3)  
 1° stralcio

**PROGETTO DEFINITIVO** cod. AN58

<b>PROGETTAZIONE: ANAS - DIREZIONE PROGETTAZIONE E REALIZZAZIONE LAVORI</b>	
PROGETTISTI: Ing. VINCENZO MARZI Ordine Ingegneri di Bari n. 3594	
IL GEOLOGO: Geol. FRANCESCO MATTEOLI Ordine Geologi del Lazio n. 725	
IL RESPONSABILE DEL S.I.A. Arch. GIOVANNI MARGOLI Ordine Architetti di Roma n. 16163	
COORDINATORE PER LA SICUREZZA IN FASE DI PROGETTAZIONE: Geom. FABIO D'USUMAM	
VISTO IL RESP. DEL PROCEDIMENTO DATA: 09/06/2018	
PROTOCOLLO	DATA:

**Impianti tecnologici**  
 GALLERIA GUINZA-IMPIANTO DI VENTILAZIONE-PARTE C

CODICE PROGETTO		NOME FILE		REVISIONE	
PROGETTO	LIV. PROG. N. PROG.	TO01M01MPP07_B			
L0702M	1801	CODICE ELAB. T001M01MPP07		B 1250	
D					
C					
B	AGGIORNAMENTO		Luglio 19		
A	EMISSIONE		Giugno 2018		
REV.	DESCRIZIONE	DATA	REDATTO	VERIFICATO	APPROVATO

