


GALLERIA GUINZA - LUNGHEZZA m. 5.963

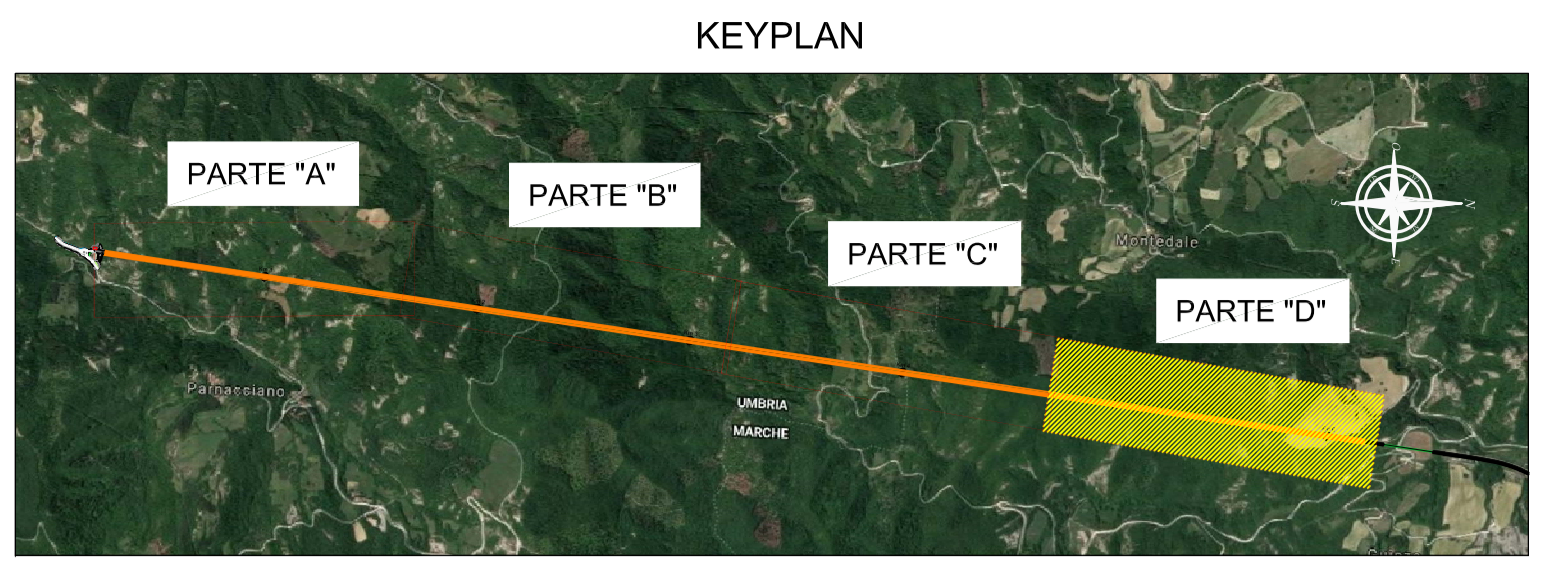

LEGENDA DEI SIMBOLI		
N°	SIMBOLO	DESCRIZIONE
1		VENTILATORI ASSIALI DI TIPO JET-FUN REVERSIBILE 900W CON SOFT-START E SEZIONATORE
2		SEZIONATORE
3		SISTEMA SOFT-START
4		QUADRO ELETTRICO PER COMANDO MANUALE VENTILATORI
5		CAVO FIBRO LASER PER RIVELAZIONE INCENDIO STAFFATO SULLA CANALINA
6		UNITA' DI INIZIO E FINE LINEA PER RIVELAZIONE INCENDIO
7		CENTRALINA PER COLLEGAMENTO ANEMOMETRO E RILEVATORE CO-OP-NO-NO2
8		RILEVATORE CO-OP-NO-NO2
9		ANEMOMETRO



ITINERARIO INTERNAZIONALE E78 S.G.C. GROSSETO – FANO  
 Tratto Selci Lama (E45) – S. Stefano di Gaiofa  
 Adeguamento a 2 corsie della Galleria della Guinza (lotto 2)  
 e del tratto Guinza – Mercatello Ovest (lotto 3)  
 1° stralcio

PROGETTO DEFINITIVO cod. AN58

PROGETTAZIONE: ANAS - DIREZIONE PROGETTAZIONE E REALIZZAZIONE LAVORI

PROGETTISTI:  
 Ing. VINCENZO MARZI  
 Geom. Ingegnere di Strada n. 3594

IL GEOLOGO:  
 Geom. FRANCESCO MATTEOLI  
 Ordine Geologi del Lazio n. 725

IL RESPONSABILE DEL S.I.A.  
 Arch. GIOVANNI MARCARO  
 Ordine Architetti di Roma n. 16163

COORDINATORE PER LA SICUREZZA IN FASE DI PROGETTAZIONE:  
 Geom. FABIO D'USUMAM

VISTO IL RESP. DEL PROCEDIMENTO  
 Data: 09/06/2018

PROTOCOLLO DATA:

Impianti tecnologici  
 GALLERIA GUINZA-IMPIANTO DI VENTILAZIONE-PARTE D

CODICE PROGETTO		NOME FILE		REVISIONE	
PROGETTO	LIV. PROG. N. PROG.	TODIM01MPP08_B		B	1250
L0702M	01801	CODICE ELAB.	T001M011MPP08		
D					
C					
B	AGGIORNAMENTO		Luglio 19		
A	EMISSIONE		Giugno 2018		
REV.	DESCRIZIONE	DATA	REDATTO	VERIFICATO	APPROVATO

