


GALLERIA GUINZA - LUNGHEZZA m. 5.963

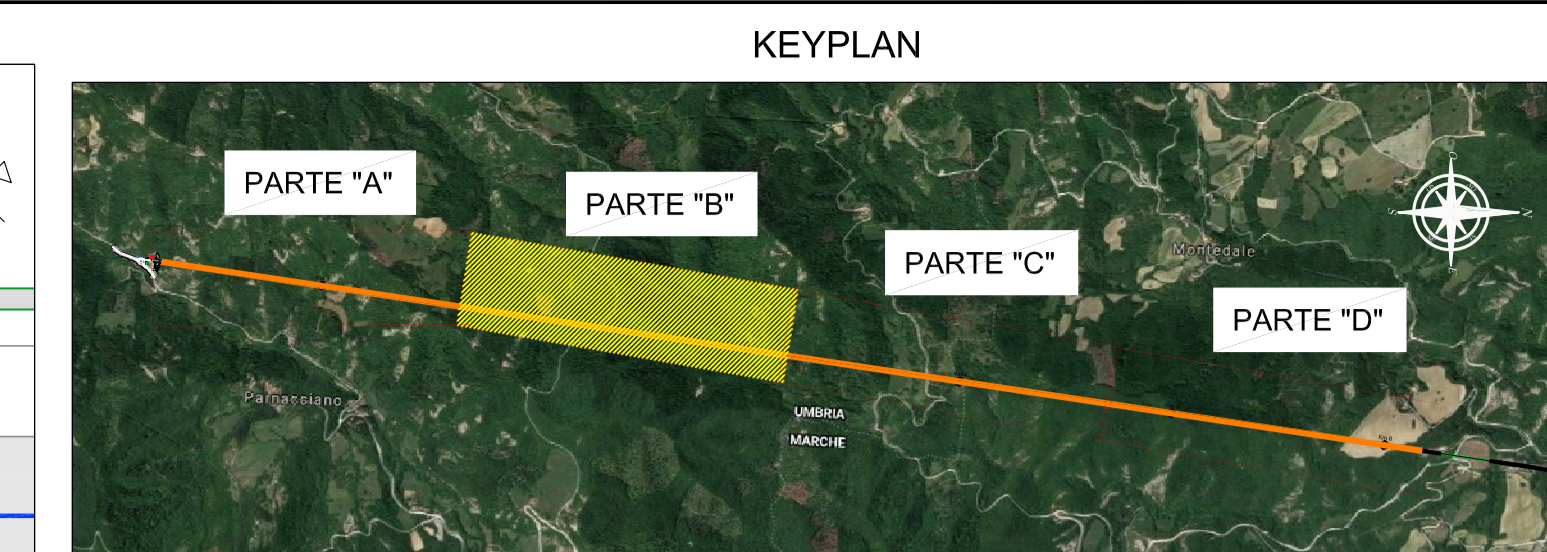

| LEGENDA DEI SIMBOLI | | |
|---------------------|---------|--|
| N° | SIMBOLO | DESCRIZIONE |
| 1 | | CARTELLI LUMINOSI BIFACCIALE INDICANTE DISTANZA DA ZONE ALL'APERTO (D**) |
| 2 | | COLONNINA SOS IN ARMADIO CON DOPPIA MANICHETTA 25m (SOS**) |
| 3 | | CARTELLI LUMINOSI INDICANTE COLONNINA SOS CON CON ESTINTORE E IDRANTE (CS**) |
| 4 | | IDRANTE CON DOPPIA MANICHETTA 25m (ID**) |
| 5 | | CARTELLI LUMINOSI PER INDICAZIONE IDRANTE (CI**) |
| 6 | | PANNELLO A MESSAGGIO VARIABILE MONOFACCIALE CON PITTORGRAMMA FRECCIA/COLORE-FULL COLOR E PANNELLO ALFANUMERICO (PMV**) |
| 7 | | LANTERNA SEMAFORICA |
| 8 | | CARTELLI INDICANTE PIAZZOLE DI SOSTA (P**) |
| 9 | | CARTELLI DI PREAVVISO PIAZZOLE DI SOSTA (P**) |
| 10 | | TELECAMERA A CIRCUITO CHIUSO INTERNA ALLA GALLERIA - TVCC-I (T**) |
| 11 | | TELECAMERA A CIRCUITO CHIUSO ESTERNA ALLA GALLERIA - TVCC-E (T**) |
| 12 | | CAVO MICROFESSURATO PER TRASMISSIONI RADIO STAFFATO SULLA CANALINA |
| 13 | | TERMINATORE DI LINEA E CONNETTORI DI RACCORDO CAVO TRASMISSIONE RADIO |
| 14 | | CENTRALINA PER CONTROLLO TRAFFICO |



ITINERARIO INTERNAZIONALE E78 S.G.C. GROSSETO – FANO
 Tratto Selci Lama (E45) – S. Stefano di Gaiola
 Adeguamento a 2 corsie della Galleria della Guinza (lotto 2)
 e del tratto Guinza – Mercatello Ovest (lotto 3)
 1° stralcio

PROGETTO DEFINITIVO cod. AN58

| | |
|---|-------|
| PROGETTAZIONE: ANAS - DIREZIONE PROGETTAZIONE E REALIZZAZIONE LAVORI | |
| PROGETTISTI: Ing. VINCENZO MARZI Ordine Ingegneri di Bari n. 3594 | |
| IL GEOLOGO: Geol. FRANCESCO MATALON Ordine Geologi del Lazio n. 725 | |
| IL RESPONSABILE DEL S.I.A.: Arch. GIOVANNI MARCARO Ordine Architetti di Roma n. 18183 | |
| COORDINATORE PER LA SICUREZZA IN FASE DI PROGETTAZIONE: Geom. FABIO OLIVANI | |
| VISTO IL RESP. DEL PROCEDIMENTO Data: 09/06/2018 | |
| PROTOCOLLO | DATA: |

| Impianti tecnologici | | | | |
|--|-------------------------------|-----------------|---------|------------|
| GALLERIA GUINZA-IMPIANTO APPARATI DI SICUREZZA-PARTE B | | | | |
| CODICE PROGETTO | NOME FILE | REVISIONE | | |
| PROGETTO L0702M | LIV. PROG. N. PROG. D 1801 | TO0IM01MPPP10_B | B | 1350 |
| ELAB. L0702M | CODICE ELAB. D 1801 | TO0IM01MPPP10 | | |
| D | | | | |
| C | | | | |
| B | AGGIORNAMENTO | Luglio 19 | | |
| A | EMISSIONE | Giugno 2018 | | |
| REV. | DESCRIZIONE | DATA | REDATTO | VERIFICATO |

