


GALLERIA GUINZA - LUNGHEZZA m. 5.963

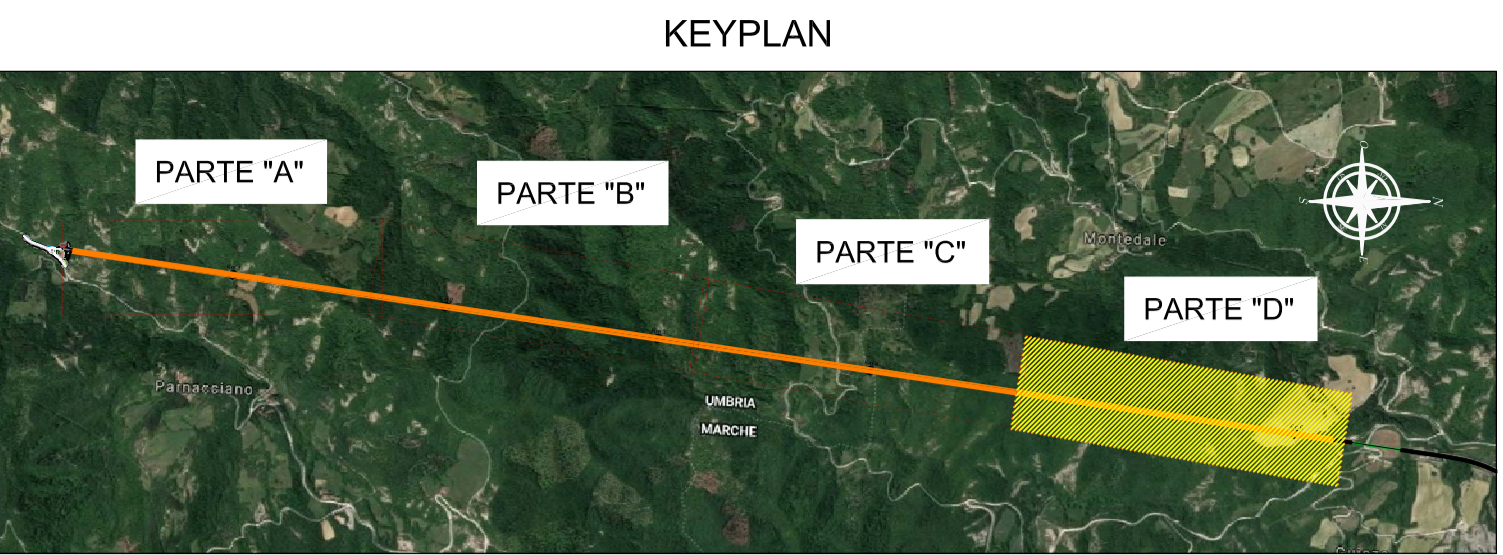

LEGGENDA DEI SIMBOLI		
N°	SIMBOLO	DESCRIZIONE
1		CARTELLI LUMINOSI BIFACCIALE INDICANTE DISTANZA DA ZONE ALL'APERTO (D**)
2		COLONNINA SOS IN ARMADIO CON DOPPIA MANICHETTA 25m (SOS**)
3		CARTELLI LUMINOSI INDICANTE COLONNINA SOS CON CON ESTINTORE E IDRANTE (CS**)
4		IDRANTE CON DOPPIA MANICHETTA 25m (ID**)
5		CARTELLI LUMINOSI PER INDICAZIONE IDRANTE (CI**)
6		PANNELLO A MESSAGGIO VARIABLE MONOFACCIALE CON PITTORGRAMMA FRECCIA/CROCE-FULL COLOR E PANNELLO ALFANUMERICO (PMV**)
7		LANTERNA SEMAFORICA
8		CARTELLI INDICANTE PIAZZOLE DI SOSTA (P**)
9		CARTELLI DI PREAVVISO PIAZZOLE DI SOSTA (P**)
10		TELECAMERA A CIRCUITO CHIUSO INTERNA ALLA GALLERIA - TVCC-I (T**)
11		TELECAMERA A CIRCUITO CHIUSO ESTERNA ALLA GALLERIA - TVCC-E (T**)
12		CAVO MICROFESSURATO PER TRASMISSIONI RADIO STAFFATO SULLA CANALINA
13		TERMINATORE DI LINEA E CONNETTORI DI RACCORDO CAVO TRASMISSIONE RADIO
14		CENTRALINA PER CONTROLLO TRAFFICO



ITINERARIO INTERNAZIONALE E78 S.G.C. GROSSETO – FANO  
 Tratto Selci Lama (E45) – S. Stefano di Galfi  
 Adeguamento a 2 corsie della Galleria della Guinza (lotto 2)  
 e del tratto Guinza – Mercatello Ovest (lotto 3)  
 1° stralcio

PROGETTO DEFINITIVO cod. AN58

PROGETTISTE: ANAS - DIREZIONE PROGETTAZIONE E REALIZZAZIONE LAVORI	
PROGETTISTI: Ing. VINCENZO MARZI Ordine Ingegneri di Bari n. 3594	
IL GEOLOGO: Geom. FRANCESCO MATTEOLI Ordine Geologi del Lazio n. 725	
IL RESPONSABILE DEL S.I.A.: Arch. GIOVANNI MARCARO Ordine Architetti di Roma n. 18183	
COORDINATORE PER LA SICUREZZA IN FASE DI PROGETTAZIONE: Geom. FABIO D'USUMAM	
VISTO IL RESP. DEL PROCEDIMENTO Data: 09/06/2018	
PROTOCOLLO	DATA:

Impianti tecnologici  
 GALLERIA GUINZA-IMPIANTO APPARATI DI SICUREZZA-PARTE D

CODICE PROGETTO	NOME FILE	REVISIONE	
PROGETTO LIV. PROG. N. PROG. L0702M 0 1801	T00IM01MPPP12_B	B	1250
CODICE ELAB. L0702M 0 1801	T00IM01MPPP12		
D			
C			
B	AGGIORNAMENTO	Luglio 19	
A	EMISSIONE	Giugno 2018	
REV.	DESCRIZIONE	DATA	REDATTO VERIFICATO APPROVATO

