
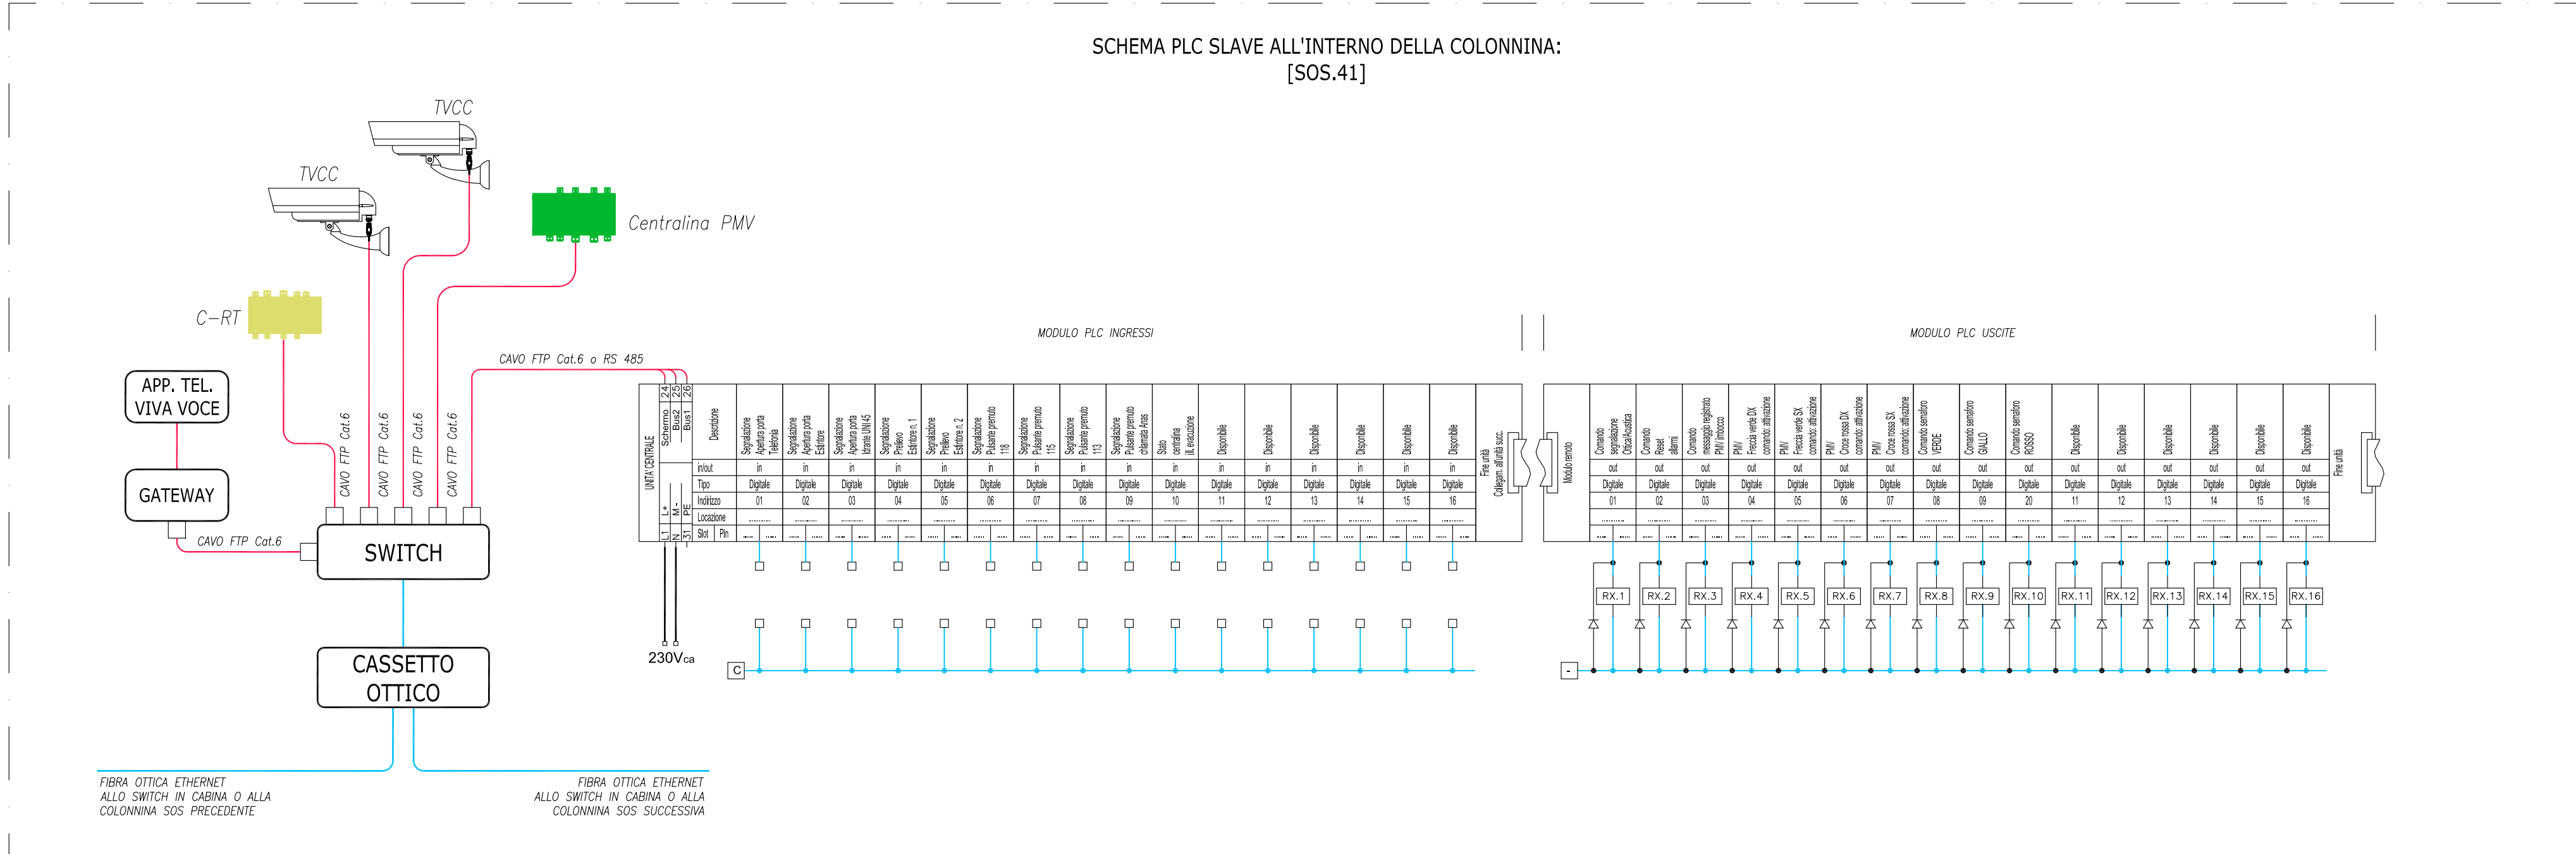
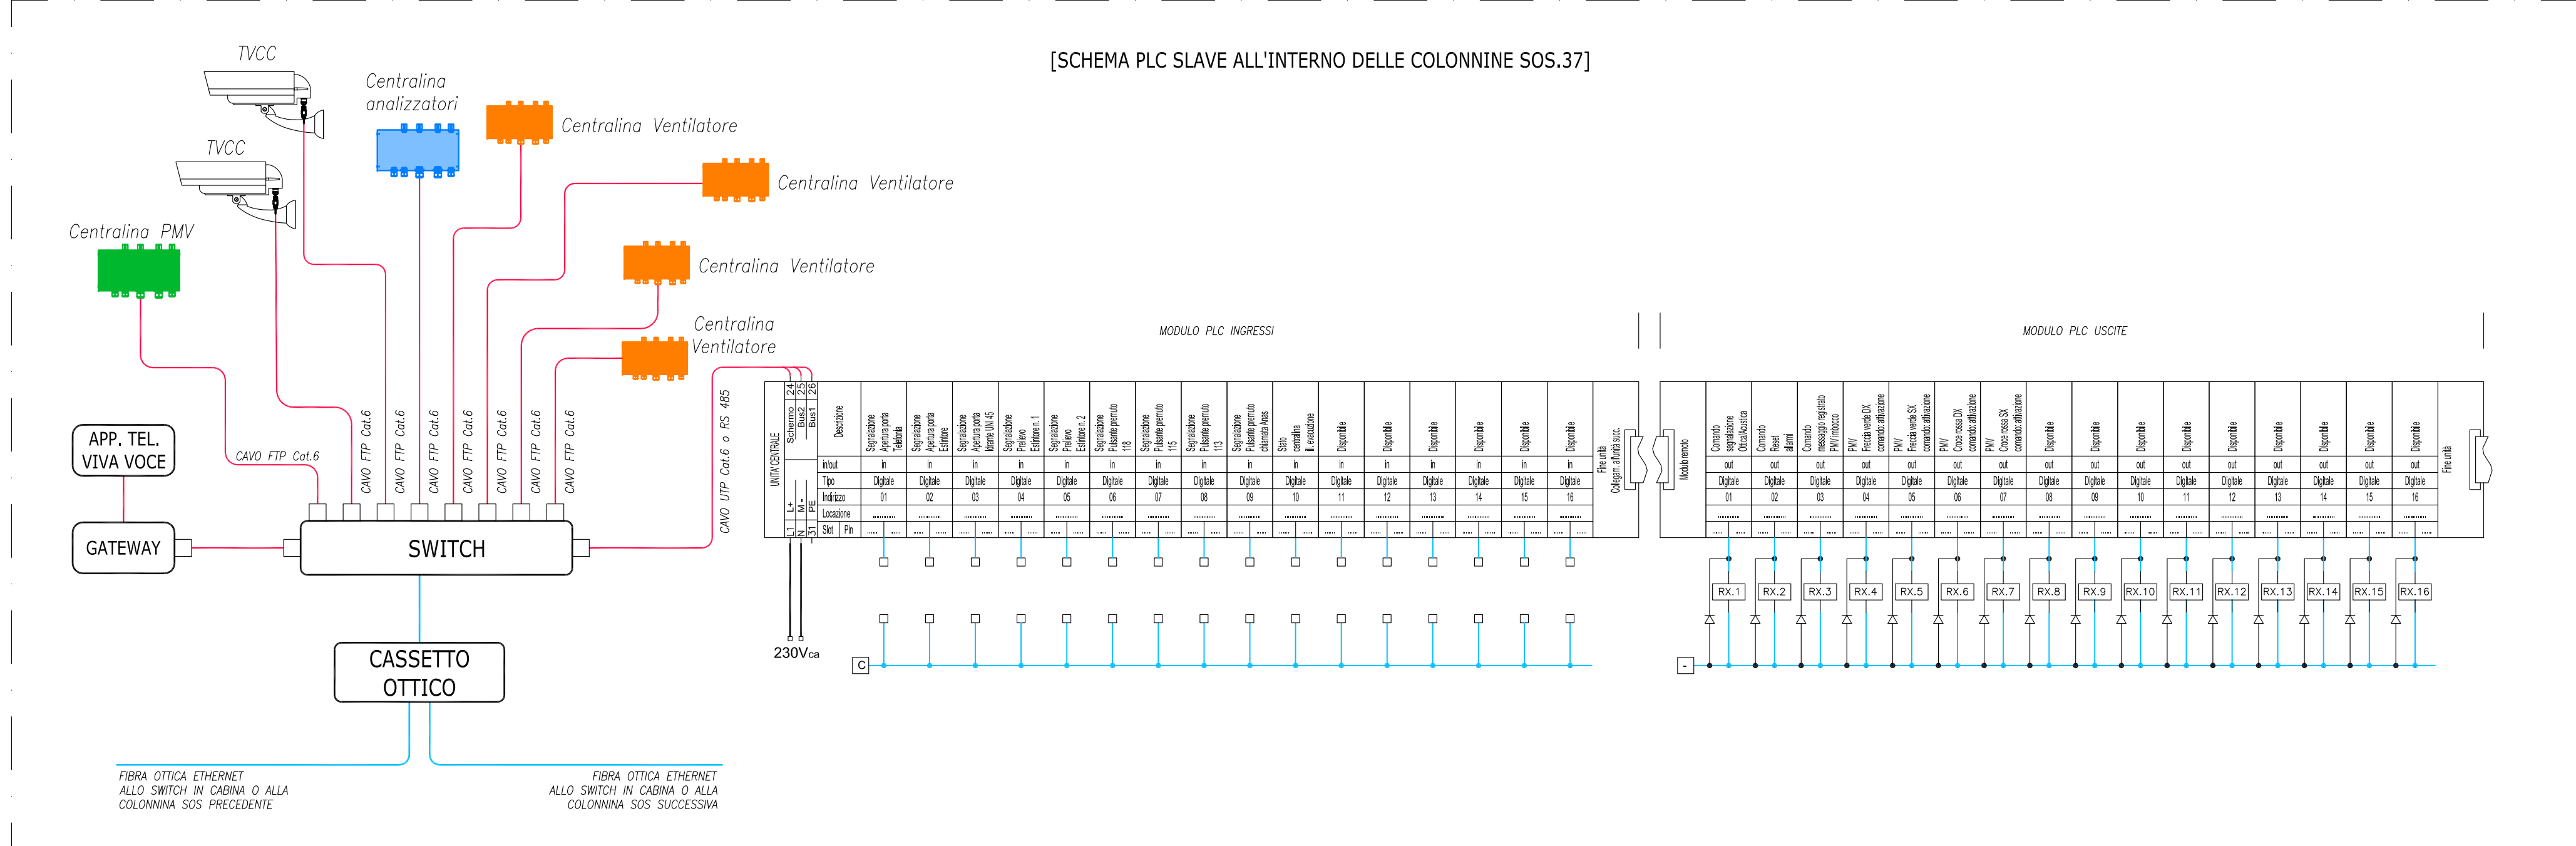
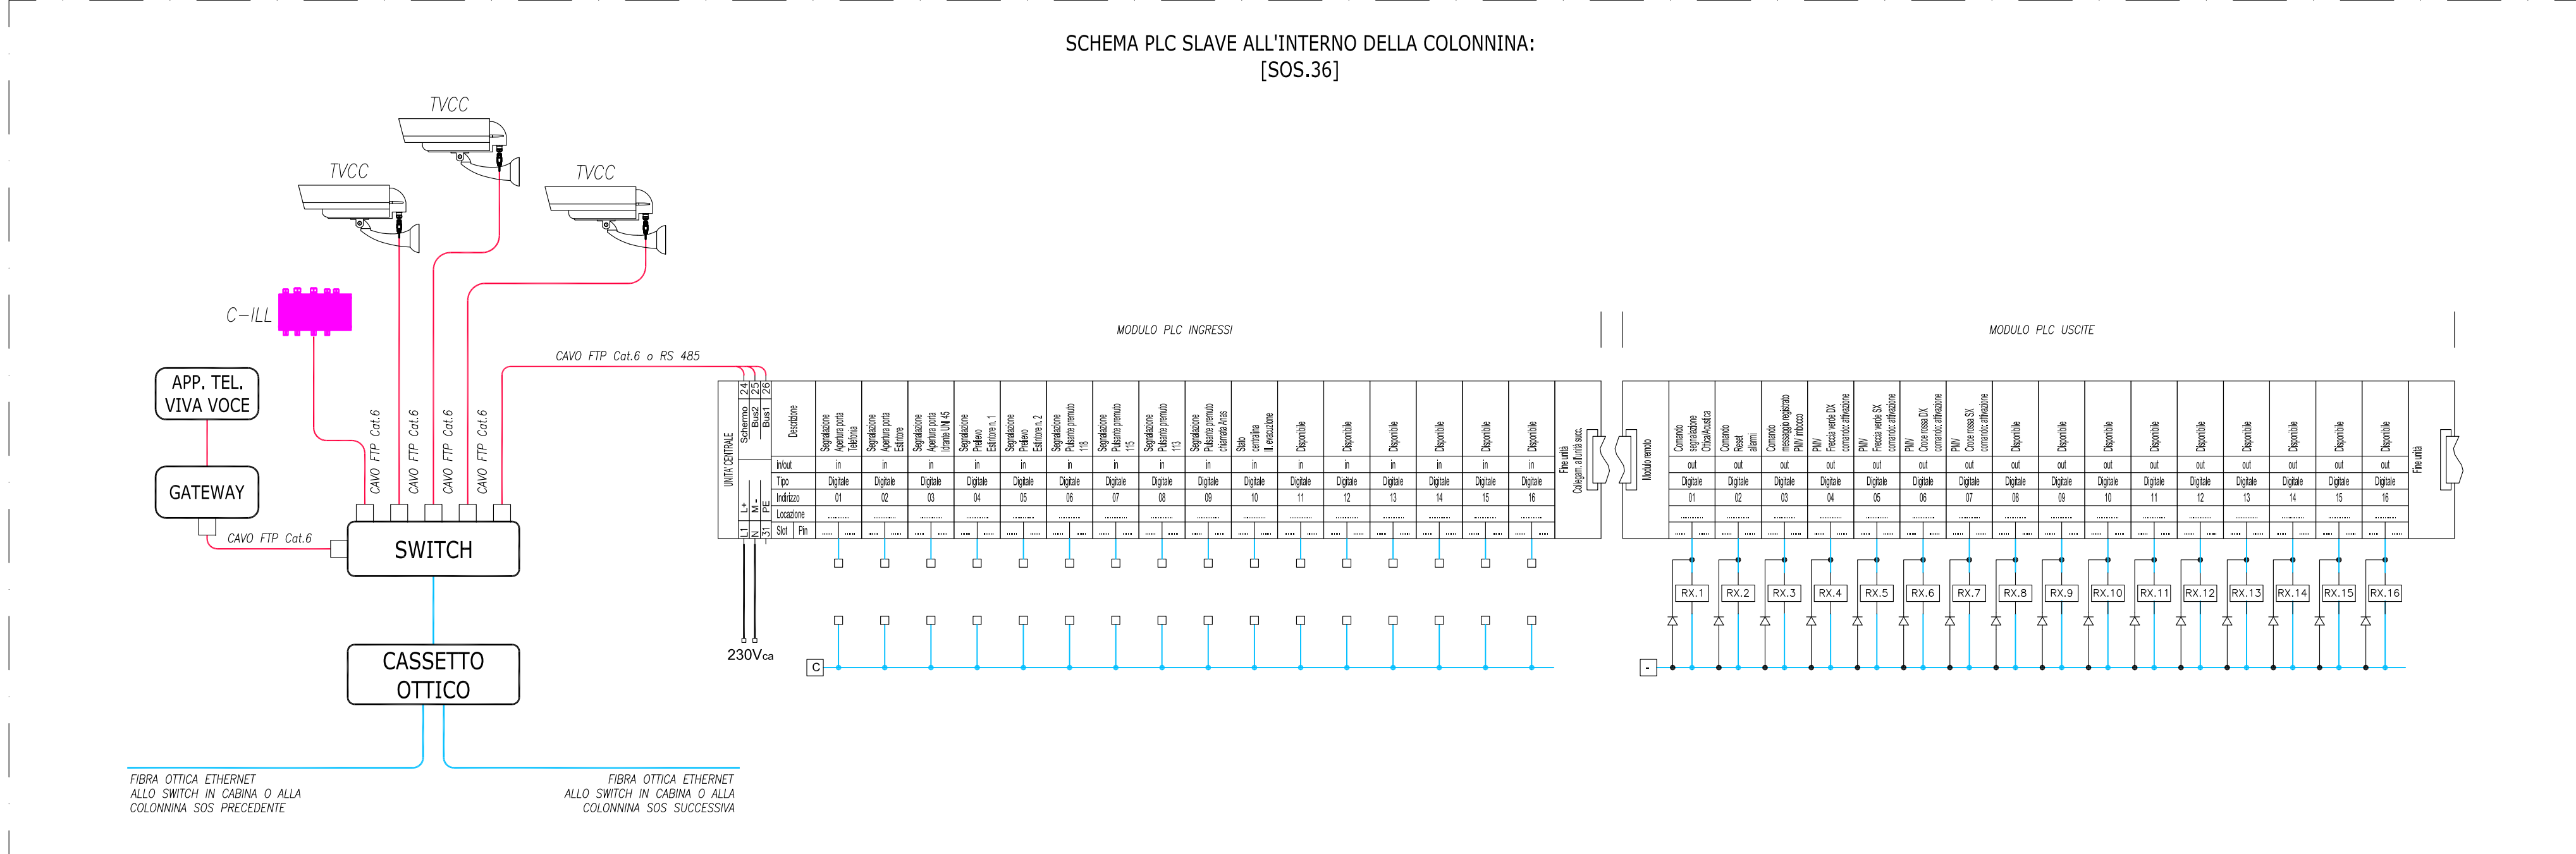
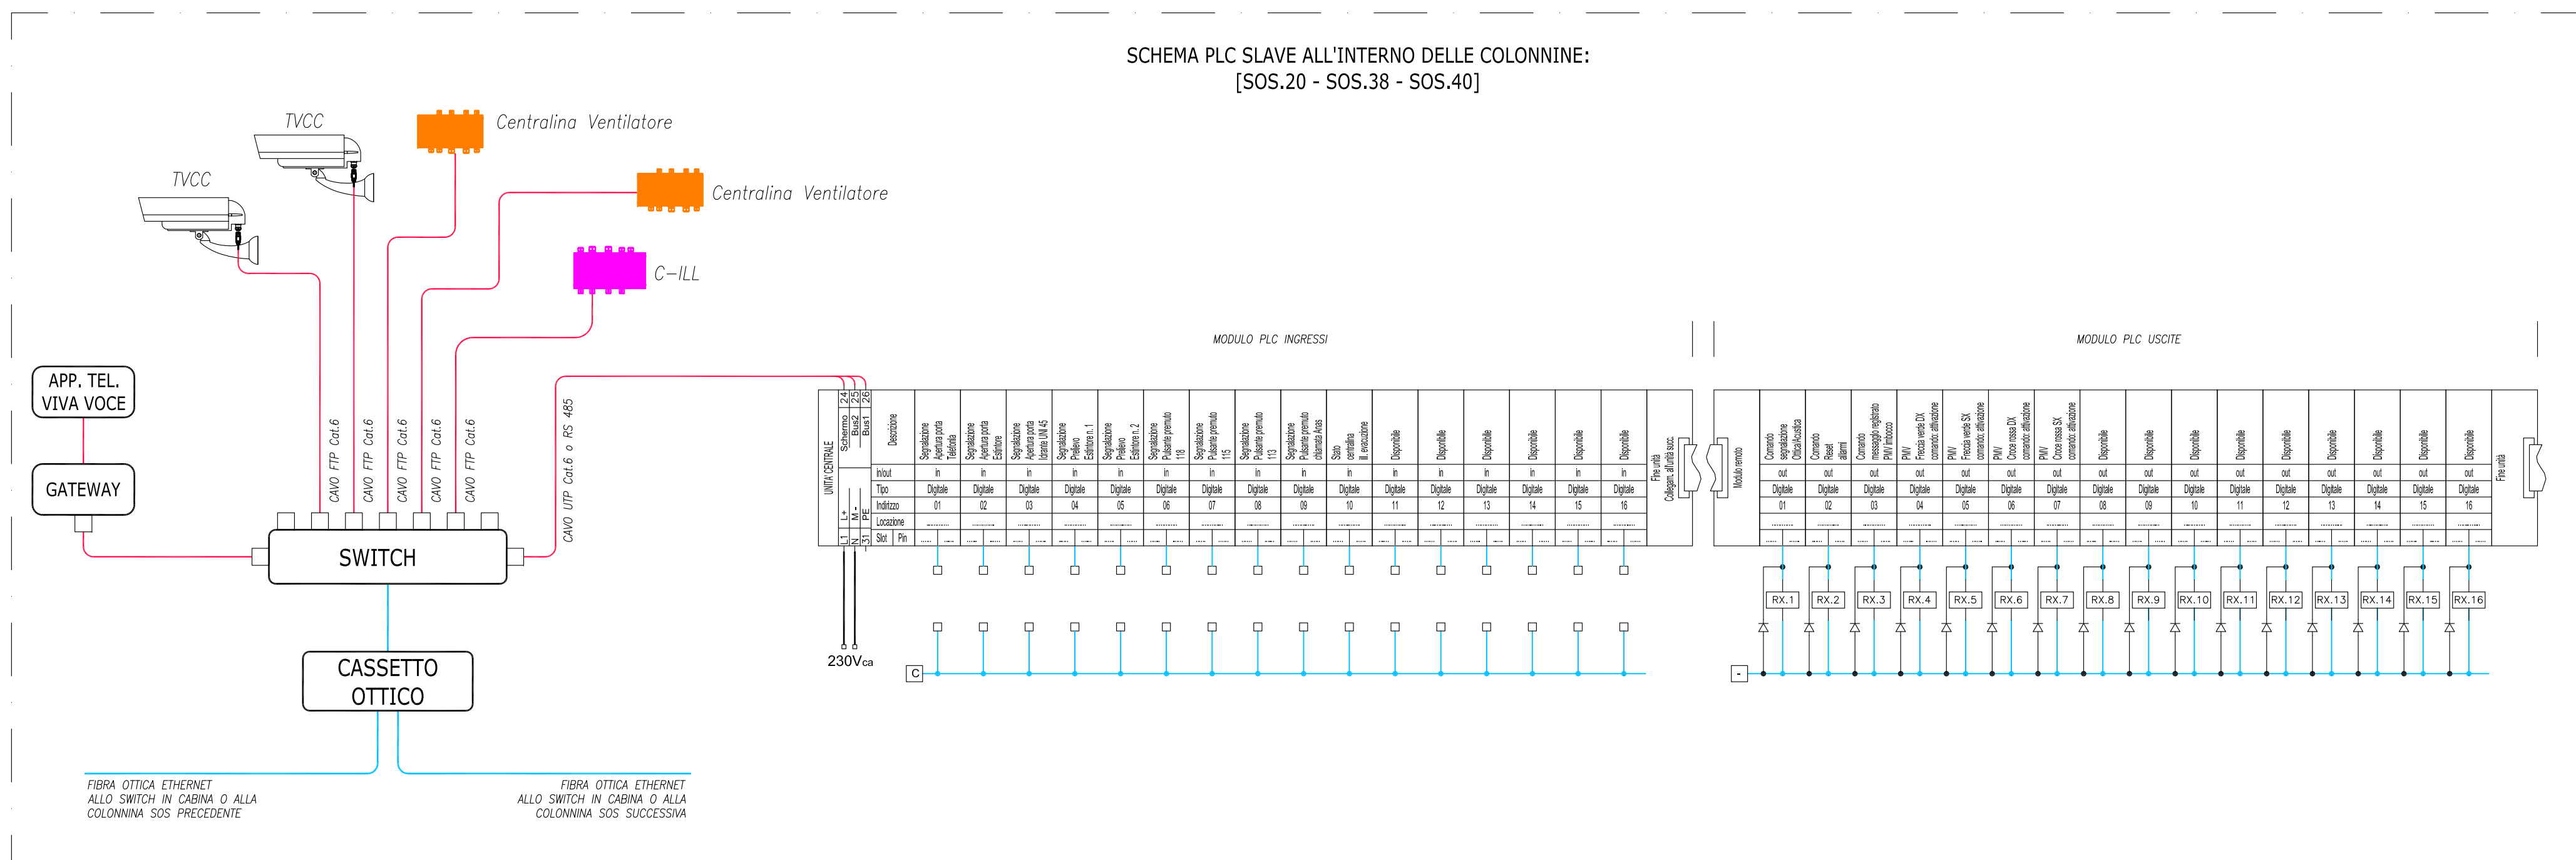


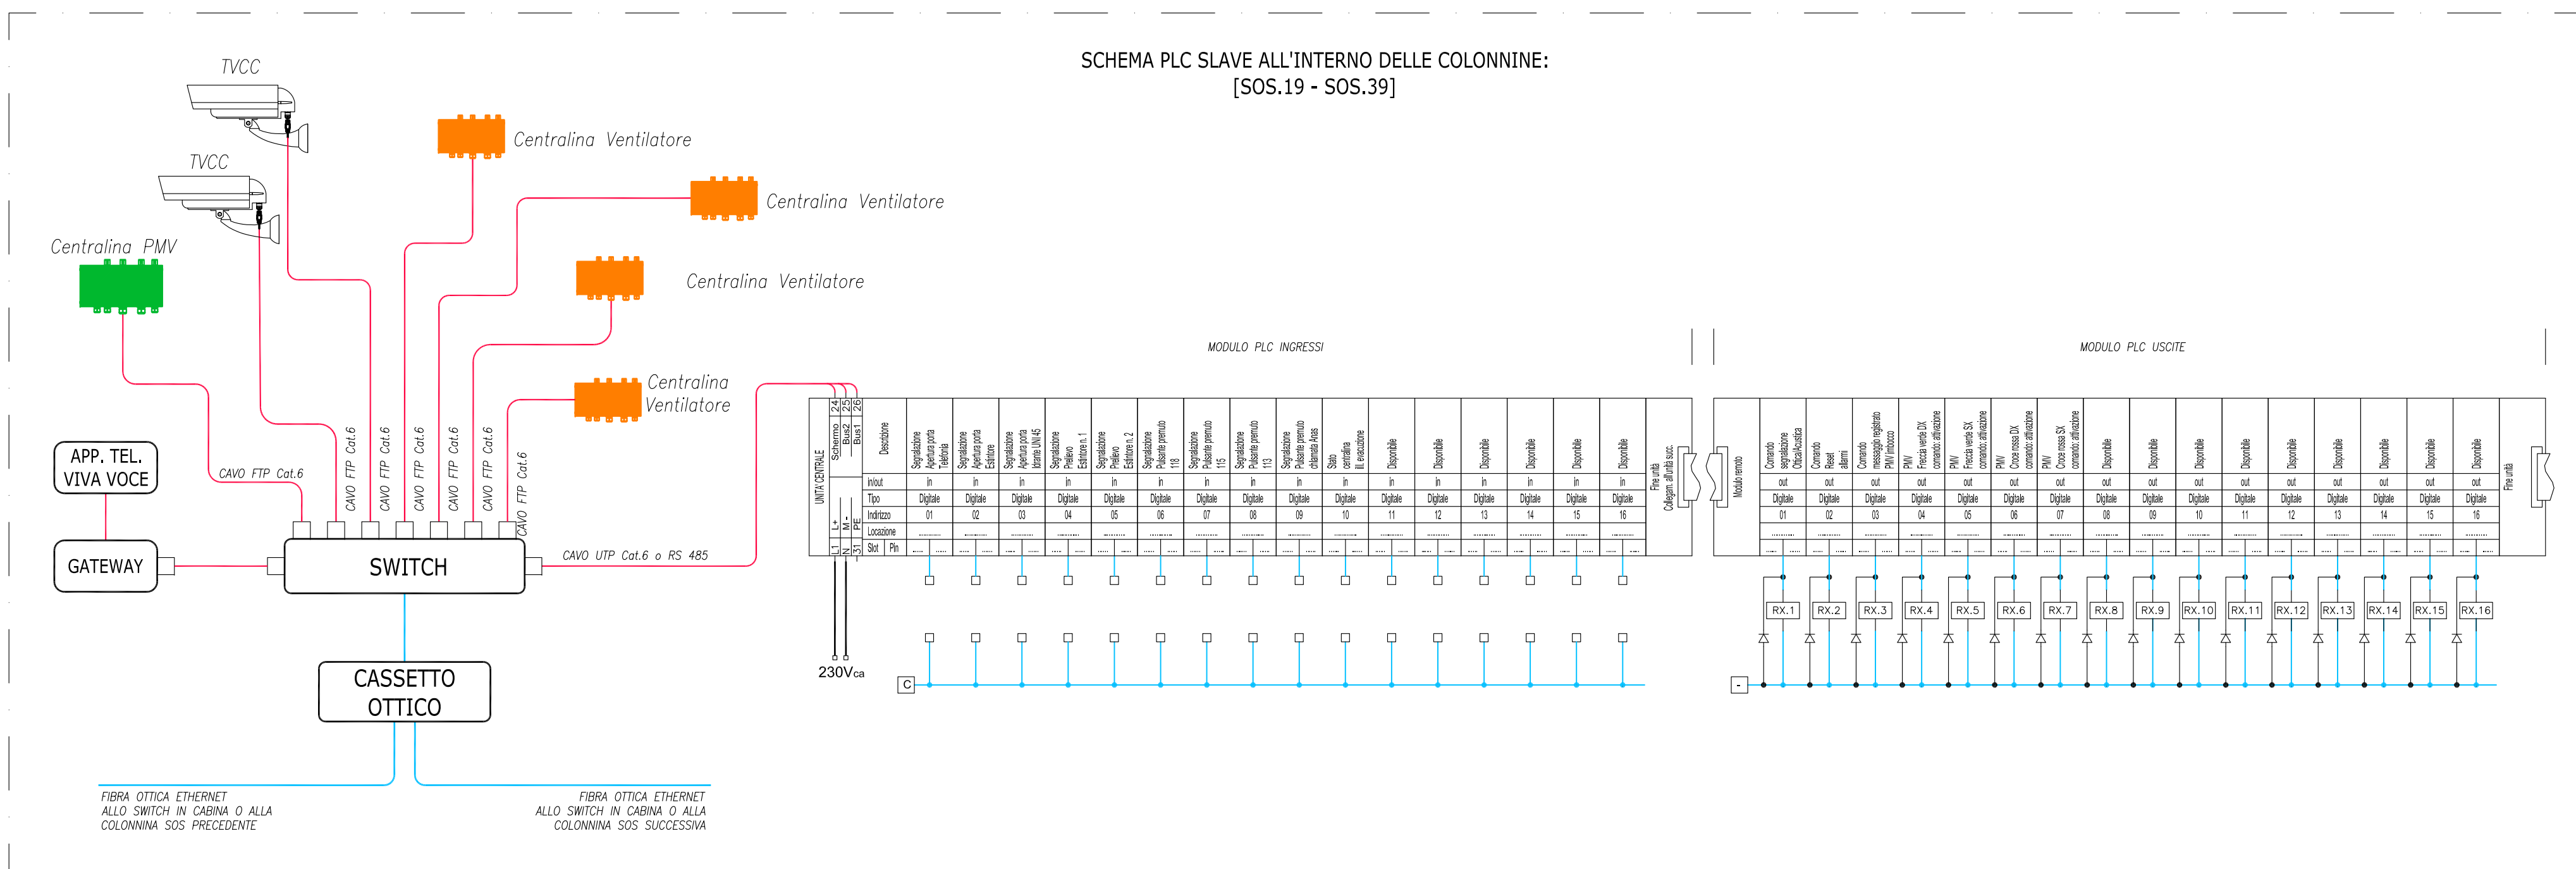

ITINERARIO INTERNAZIONALE E78 S.G.C. GROSSETO – FANO
Tratto Selci Lama (E45) – S. Stefano di Gaifa
Adeguamento a 2 corsie della Galleria della Guinza (lotto 2)
e del tratto Guinza – Mercatello Ovest (lotto 3)
1° stralcio

PROGETTO DEFINITIVO

cod. AN58

PROGETTAZIONE: **ANAS - DIREZIONE PROGETTAZIONE E REALIZZAZIONE LAVORI**

PROGETTISTI:
Ing. VINCENZO MARZI
Grafici: Ing. VINCENZO MARZI
Grafici: Ing. VINCENZO MARZI

IL GEOLOGO
Grafici: FRANCESCO MATAIOL
Grafici: FRANCESCO MATAIOL

IL RESPONSABILE DEL S.I.A.
Arch. GIOVANNI MAGGIO
Arch. GIOVANNI MAGGIO

COORDINATORE PER LA SICUREZZA IN FASE DI PROGETTAZIONE
Geom. FABIO QUONDAM

VISTO: IL RESP. DEL PROCEDIMENTO
Dott. Ing. ADRIANO DEVIANTORANCOSHI

PROTOCOLLO DATA:

Impianti tecnologici
GALLERIA GUINZA-SCHEMA PLC COLONNINE SOS - Parte 2

CODICE PROGETTO		NOME FILE		REVISIONE	
PROGETTO	LIV. PROG.	N. PROG.	T00I01IMPLF09_B		
0702M	D	1801	T00I01IMPLF09	B	***
D					
C					
B	AGGIORNAMENTO		Luglio 19		
A	EMISSIONE		Giugno 2018		
REV.	DESCRIZIONE		DATA	REDATTO	VERIFICATO APPROVATO