



N.B. IDENTIFICAZIONE CODICI PROIETTORI - (X-Y)
 Dove X= NUMERO PROGRESSIVO
 Y= DIREZIONE (0=LATO DX, LATO SX)

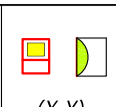

(X-Y)

GALLERIA S.ANTONIO - LUNGHEZZA m. 654

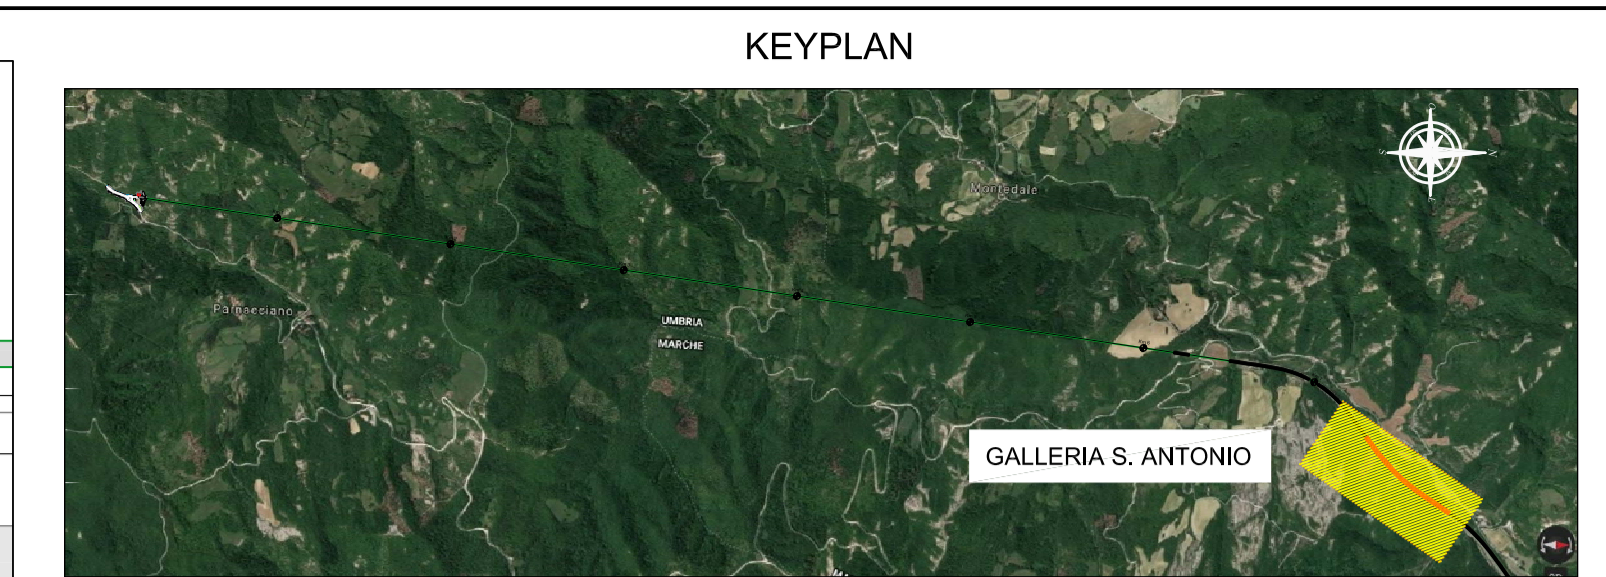

LEGENDA DEI SIMBOLI

N° SIMBOLO	DESCRIZIONE
1	PROIETTORE CON LAMPADA A LED 28.5W (3.324 lumen) - PERMANENTE
2	PROIETTORE CON LAMPADA A LED DA 312W (35.882 lumen) - RINFORZO
3	PROIETTORE CON LAMPADA A LED DA 261W (30.219 lumen) - RINFORZO
4	PROIETTORE CON LAMPADA A LED DA 189W (21.695 lumen) - RINFORZO
5	PROIETTORE CON LAMPADA A LED DA 113W (13.153 lumen) - RINFORZO
6	PROIETTORE CON LAMPADA A LED DA 77W (8.882 lumen) - RINFORZO
7	PROIETTORE CON LAMPADA A LED DA 51W (6.251 lumen) - RINFORZO
8	PLAFONIERA A LED PER ILLUMINAZIONE DI SICUREZZA
9	SENSORE LUMINANZA ESTERNA MONTATO SU SOSTEGNO METALLICO
10	CENTRALINA DI GESTIONE E ALIMENTATORE ILLUMINAZIONE VIE DI ESODO (C.I.L.L.x-y x n. progressivo) y cabina di riferimento

TABELLA RIEPILOGO PROIETTORI - GALLERIA SANTANTONIO

RIF.	PERMANENTE LED 28.5W	RINFORZO LED 51W	RINFORZO LED 77W	RINFORZO LED 113W	RINFORZO LED 189W	RINFORZO LED 261W	RINFORZO LED 312W	TOTALE [W]
LATO DX	60	7	5	6	3	5	15	9.682
LATO SX	60	7	5	6	3	5	15	9.682
	3 (by-pass)							85,5
TOTALE	123	14	10	12	6	10	30	19.449,5

Sanas
GRUPPO FS ITALIANI

90
Direzione Progettazione e Realizzazione Lavori

ITINERARIO INTERNAZIONALE E78 S.G.C. GROSSETO – FANO
 Tratto Selci Lama (E45) – S. Stefano di Gaifa
 Adeguamento a 2 corsie della Galleria della Guinza (lotto 2) e del tratto Guinza – Mercatello Ovest (lotto 3)
 1° stralcio

PROGETTO DEFINITIVO cod. AN58

PROGETTAZIONE: ANAS - DIREZIONE PROGETTAZIONE E REALIZZAZIONE LAVORI

PROGETTISTI:
 Ing. VINCENTO MARZ
 Ordine Ingegneri di Bari n. 3594

IL GEOLOGO:
 Geol. FRANCESCO MANTOVANI
 Ordine Geologi del Lazio n. 725

IL RESPONSABILE DEL S.I.A.:
 Arch. GIOVANNI MAGARO
 Ordine Architetti di Roma n. 16183

COORDINATORE PER LA SICUREZZA IN FASE DI PROGETTAZIONE:
 Geom. FABIO QUONDAM

VISTO: IL RESP. DEL PROCEDIMENTO:
 Dott. Ing. ACHILLE DEVOTOPRANCESCOVI

PROTOCOLLO: DATA:

Impianti tecnologici
GALLERIA S.ANTONIO-IMPIANTO DI ILLUMINAZIONE GALLERIA E BY-PASS

CODICE PROGETTO	NOME FILE	REVISIONE
PROGETTO: L0702M	01801	
ELAB.: T00IM04IMP P P P 01		B
D		
C		
B	AGGIORNAMENTO	Luglio 19
A	EMISSIONE	Giugno 2018
REV.	DESCRIZIONE	DATA REDATTO VERIFICATO APPROVATO

