
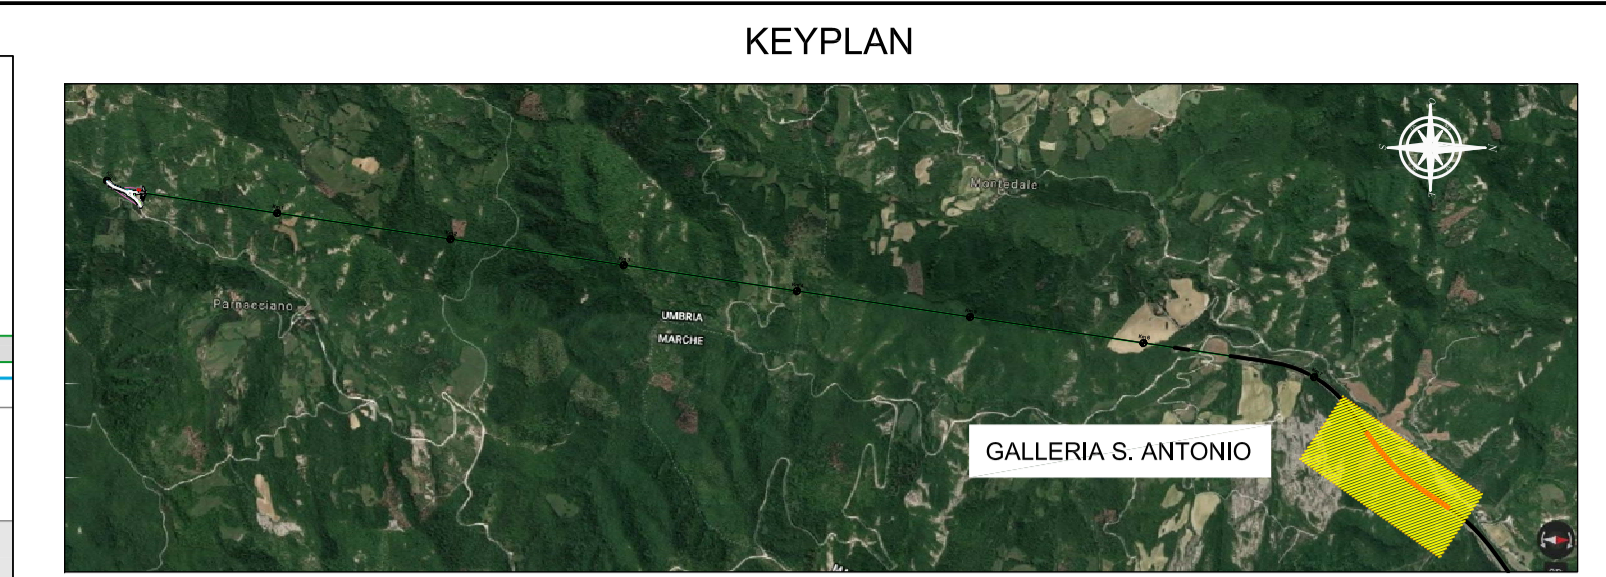
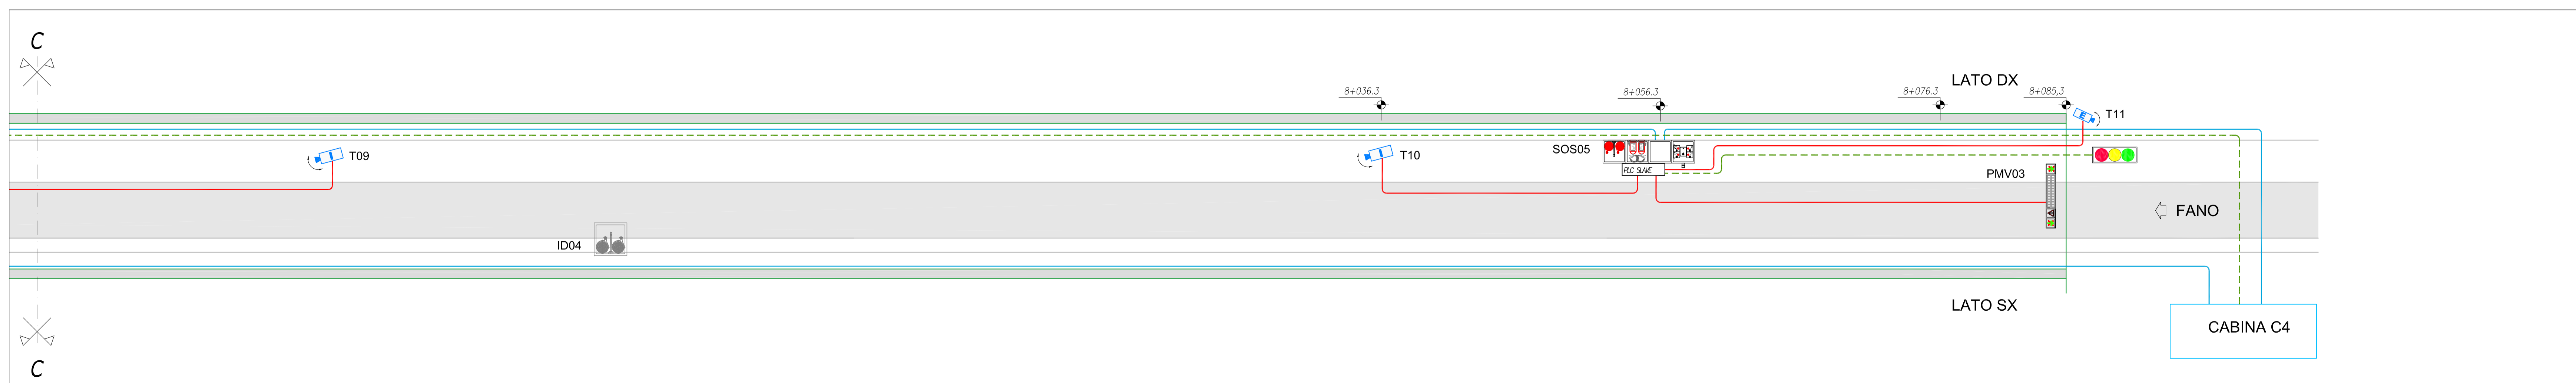
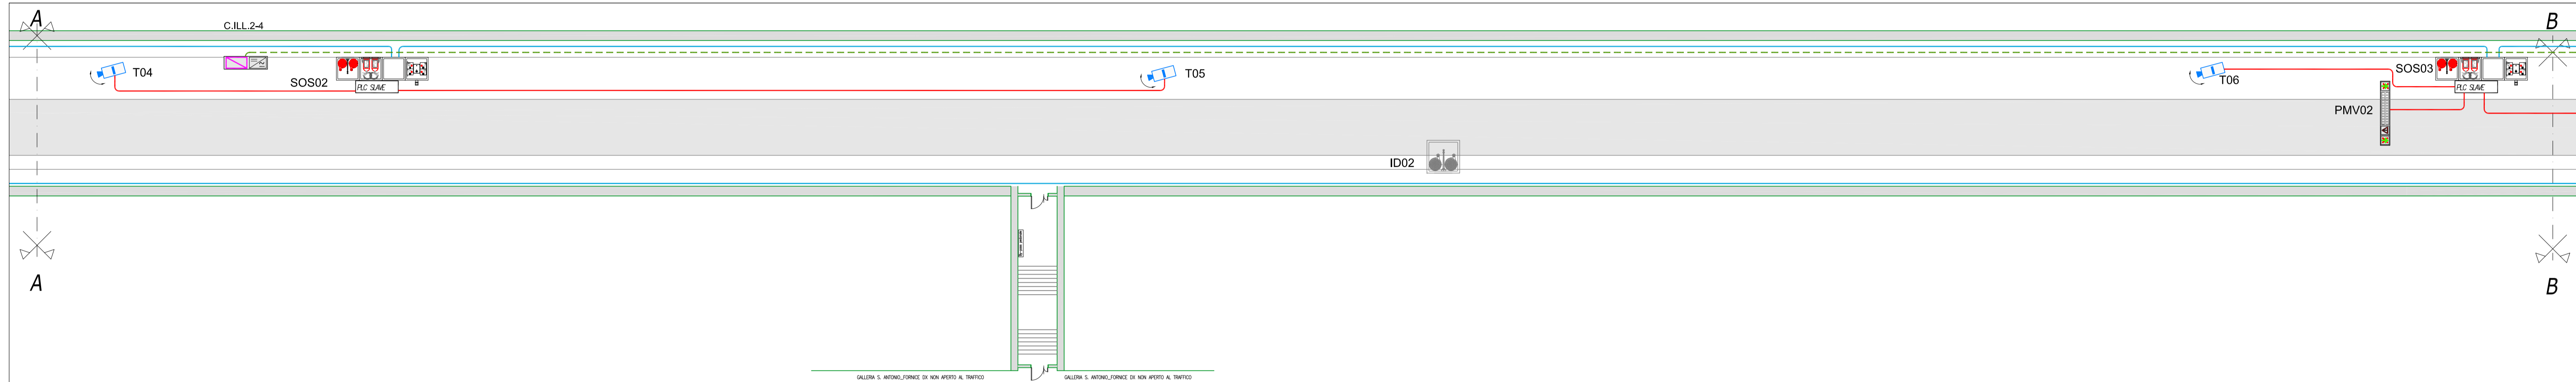


GALLERIA S.ANTONIO - LUNGHEZZA m. 654

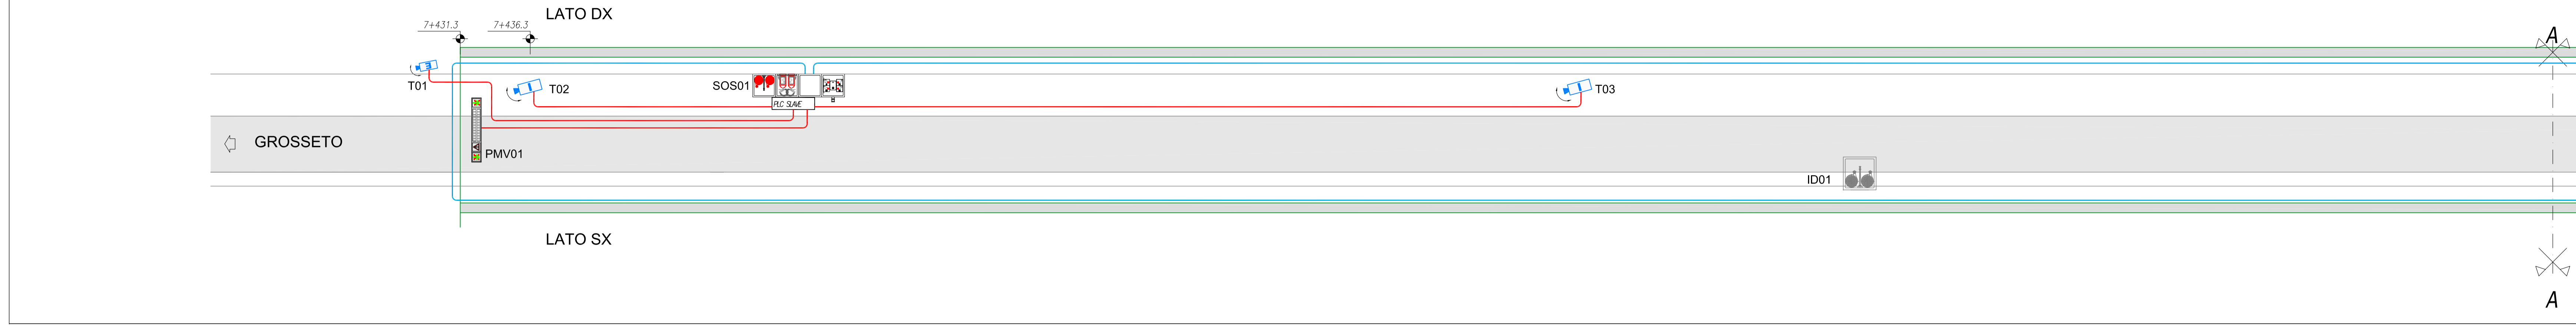

**LEGENDA DEI SIMBOLI**

N°	SIMBOLO	DESCRIZIONE
1		COLONNINA SOS IN ARMADIO CON DOPPIA MANICHETTA 25m
2		PANNELLO A MESSAGGIO VARIABLE BIFACCIALE CON PITTOGRAMMA FRECCIA/CROCE-FULL COLOR E PANNELLO ALFANUMERICO
3		LANTERNA SEMAFORICA
4		TELECAMERA A CIRCUITO CHIUSO ESTERNA ALLA GALLERIA - TVCC-E
5		TELECAMERA A CIRCUITO CHIUSO INTERNA ALLA GALLERIA - TVCC-I
6		CENTRALINA ALIMENTATORI ILLUMINAZIONE DI EVACUAZIONE
7		CAVO IN FIBRA OTTICA MONOMODALE 9/125 µm A 12 FIBRE.
8		CAVO FTP 4 coppie Cat.6
9		CAVO BUS 2x2.5 Cu COLLEGAMENTO CENTRALINE

ITINERARIO INTERNAZIONALE E78 S.G.C. GROSSETO – FANO  
 Tratto Selci Lama (E45) – S. Stefano di Gaifa  
 Adeguamento a 2 corsie della Galleria della Guinza (lotto 2)  
 e del tratto Guinza – Mercatello Ovest (lotto 3)  
 1° stralcio

**PROGETTO DEFINITIVO** cod. AN58

PROGETTAZIONE: ANAS - DIREZIONE PROGETTAZIONE E REALIZZAZIONE LAVORI

PROGETTISTI:  
 Ing. VINCENTO MARZ  
 Ordine Ingegneri di Bari n. 3594

IL GEOLOGO  
 Geol. FRANCESCO MONTALDI  
 Ordine Geologi del Lazio n. 725

IL RESPONSABILE DEL S.I.A.  
 Arch. GIOVANNI MARGARI  
 Ordine Architetti di Roma n. 18183

COORDINATORE PER LA SICUREZZA IN FASE DI PROGETTAZIONE  
 Geom. FABIO QUONDAM

VISTO: IL RESP. DEL PROCEDIMENTO  
 Dott. Ing. ADELLE DEVOTRANCESCHI

PROTOCOLLO DATA:

**Impianti tecnologici**  
**GALLERIA S.ANTONIO-DISTRIBUZIONE ELETTRICA IMPIANTI SPECIALI**

CODICE PROGETTO	NOME FILE	REVISIONE
PROGETTO	LV. PROG. N. PROG.	
LO702M	D 1801	
ELAB.	T00IM04IMP05	B 1250
D		
C		
B	AGGIORNAMENTO	Luglio 19
A	EMISSIONE	giugno 2018
REV.	DESCRIZIONE	DATA REDATTO VERIFICATO APPROVATO