



NOTE GENERALI

- TUTTE LE MISURE SONO ESPRESSE IN METRI SALVO DOVE DIVERSAMENTE SPECIFICATO.
- LE MISURE ANGOLARI SONO ESPRESSE IN GRADI SESSAGESIMALI.
- LE QUOTE ALTIMETRICHE SONO ESPRESSE IN METRI E RIFERITE AL LIVELLO MEDIO MARE.


SEZIONE TIPO 1

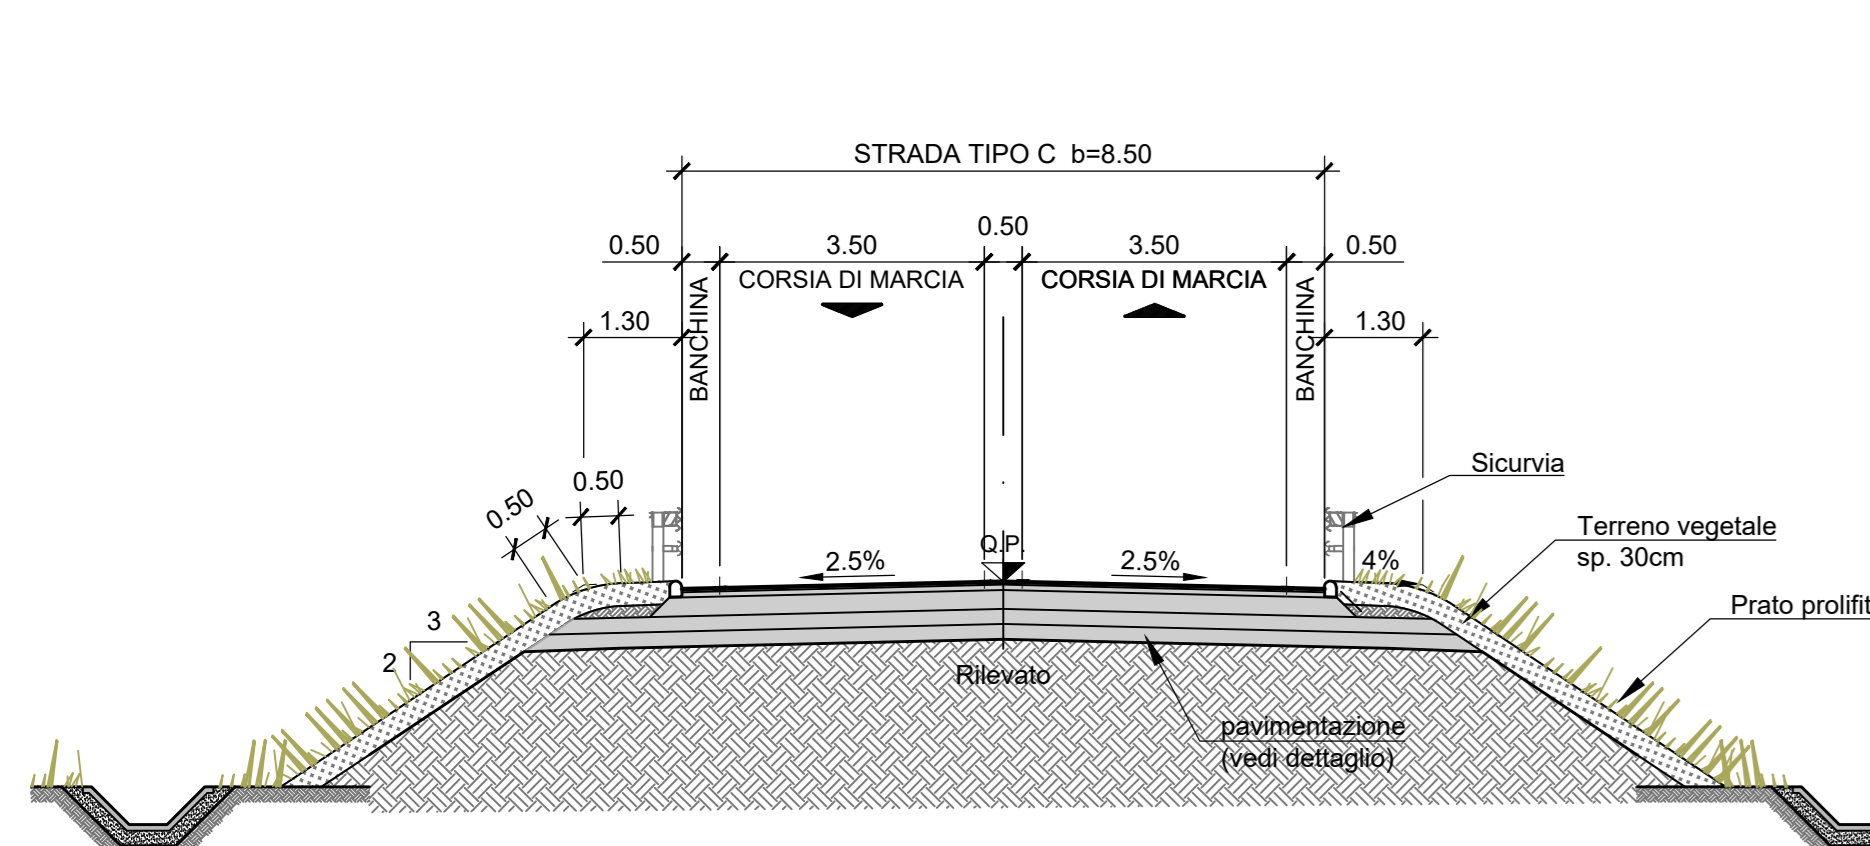


SEZIONE TIPO 2  
CON TRATTI DI SCAMBIO/SPECIALIZZATE

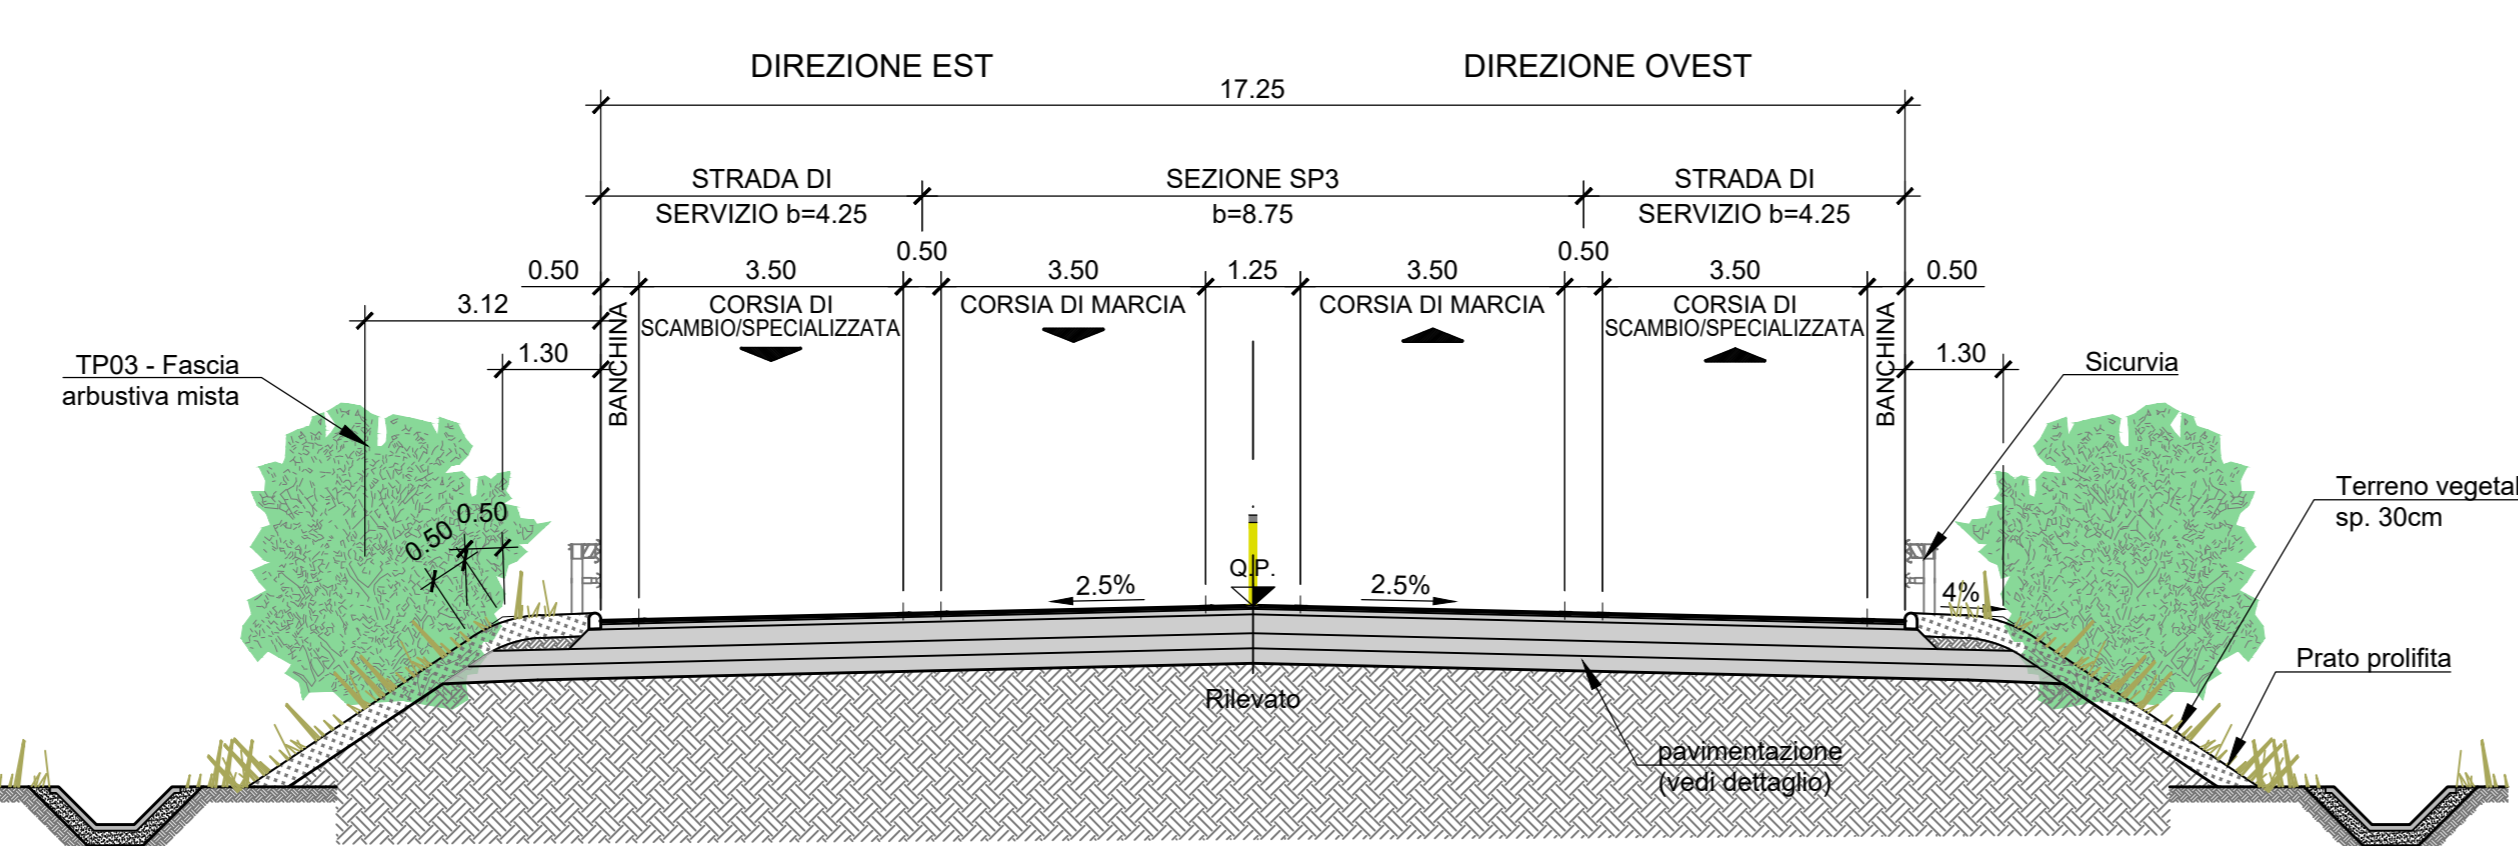


SEZIONE TIPO 3  
CON STRADE DI SERVIZIO

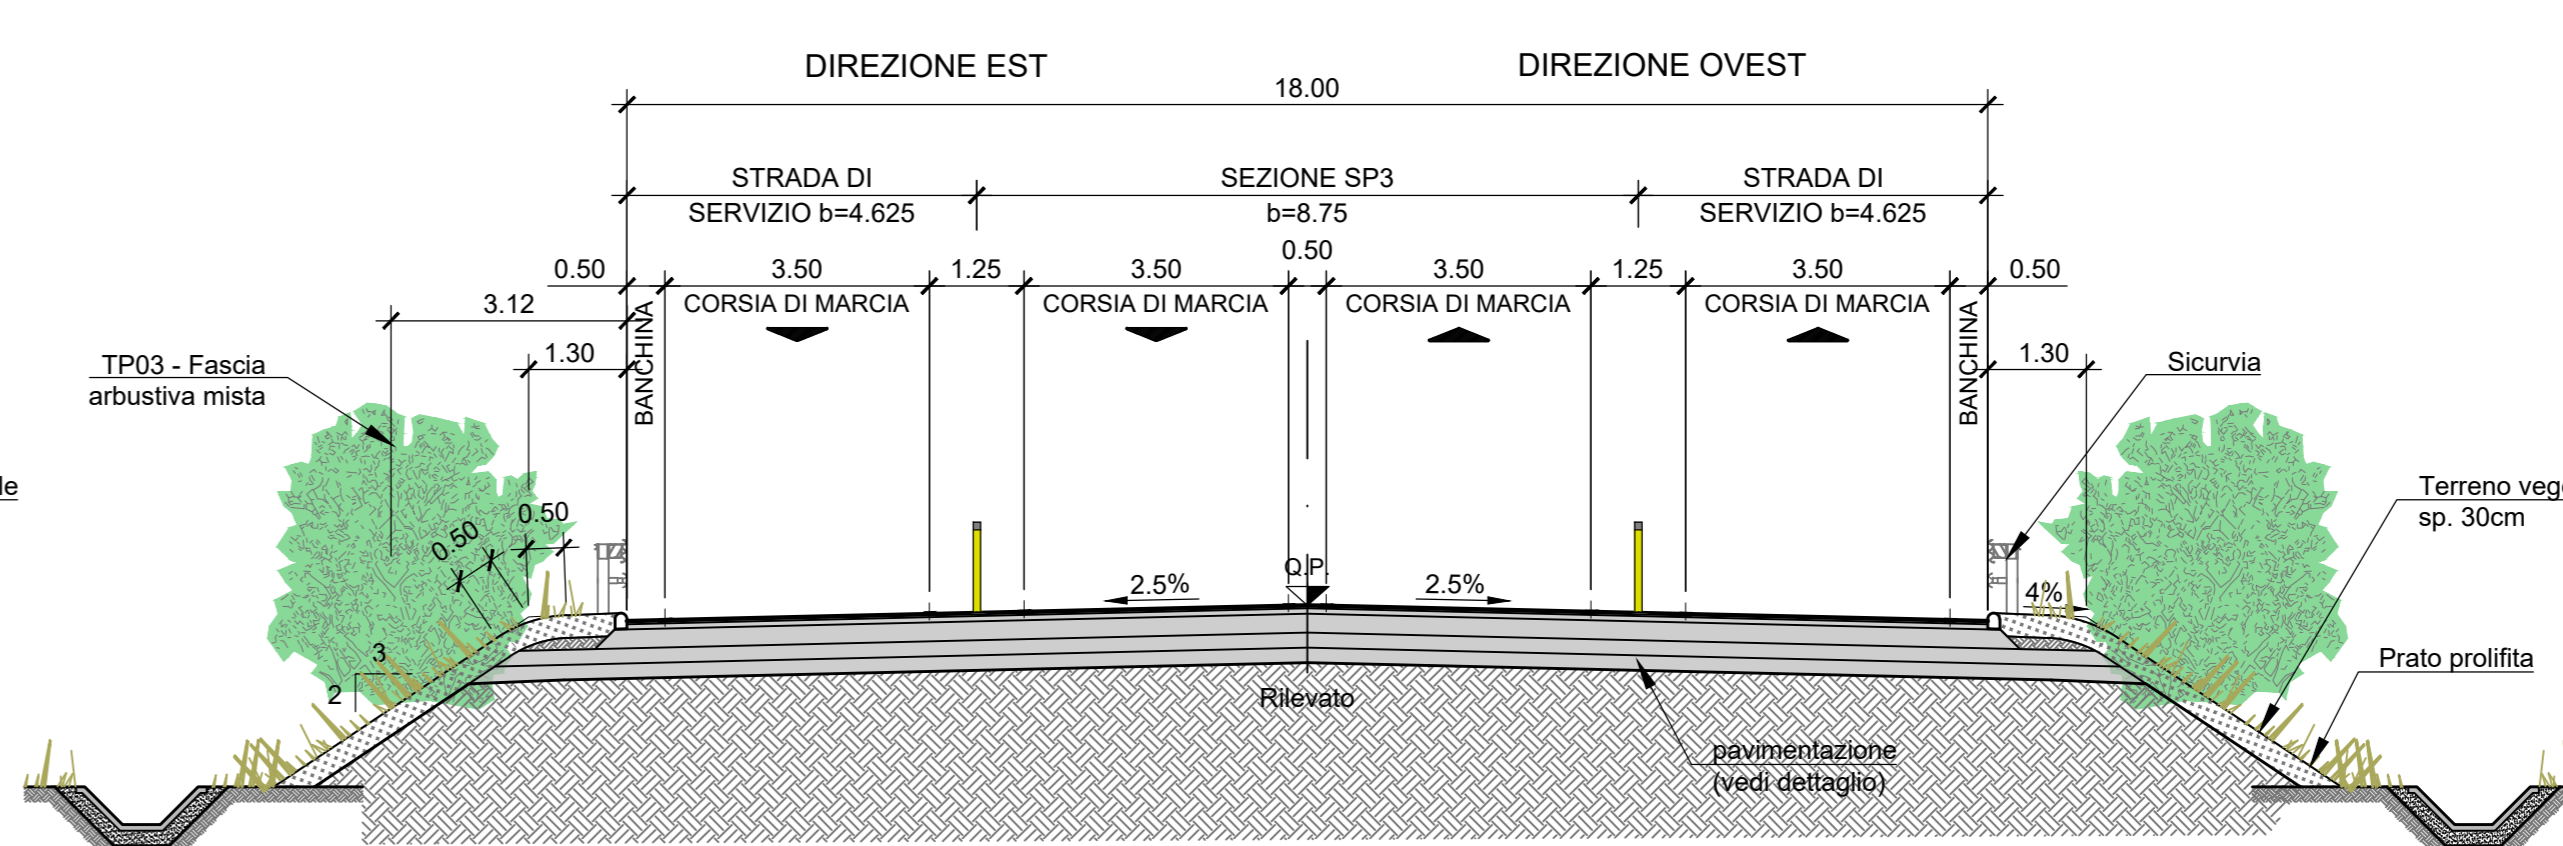



SEZIONE TIPO 4  
CON STRADE DI SERVIZIO E  
CORSIE SPECIALIZZATE

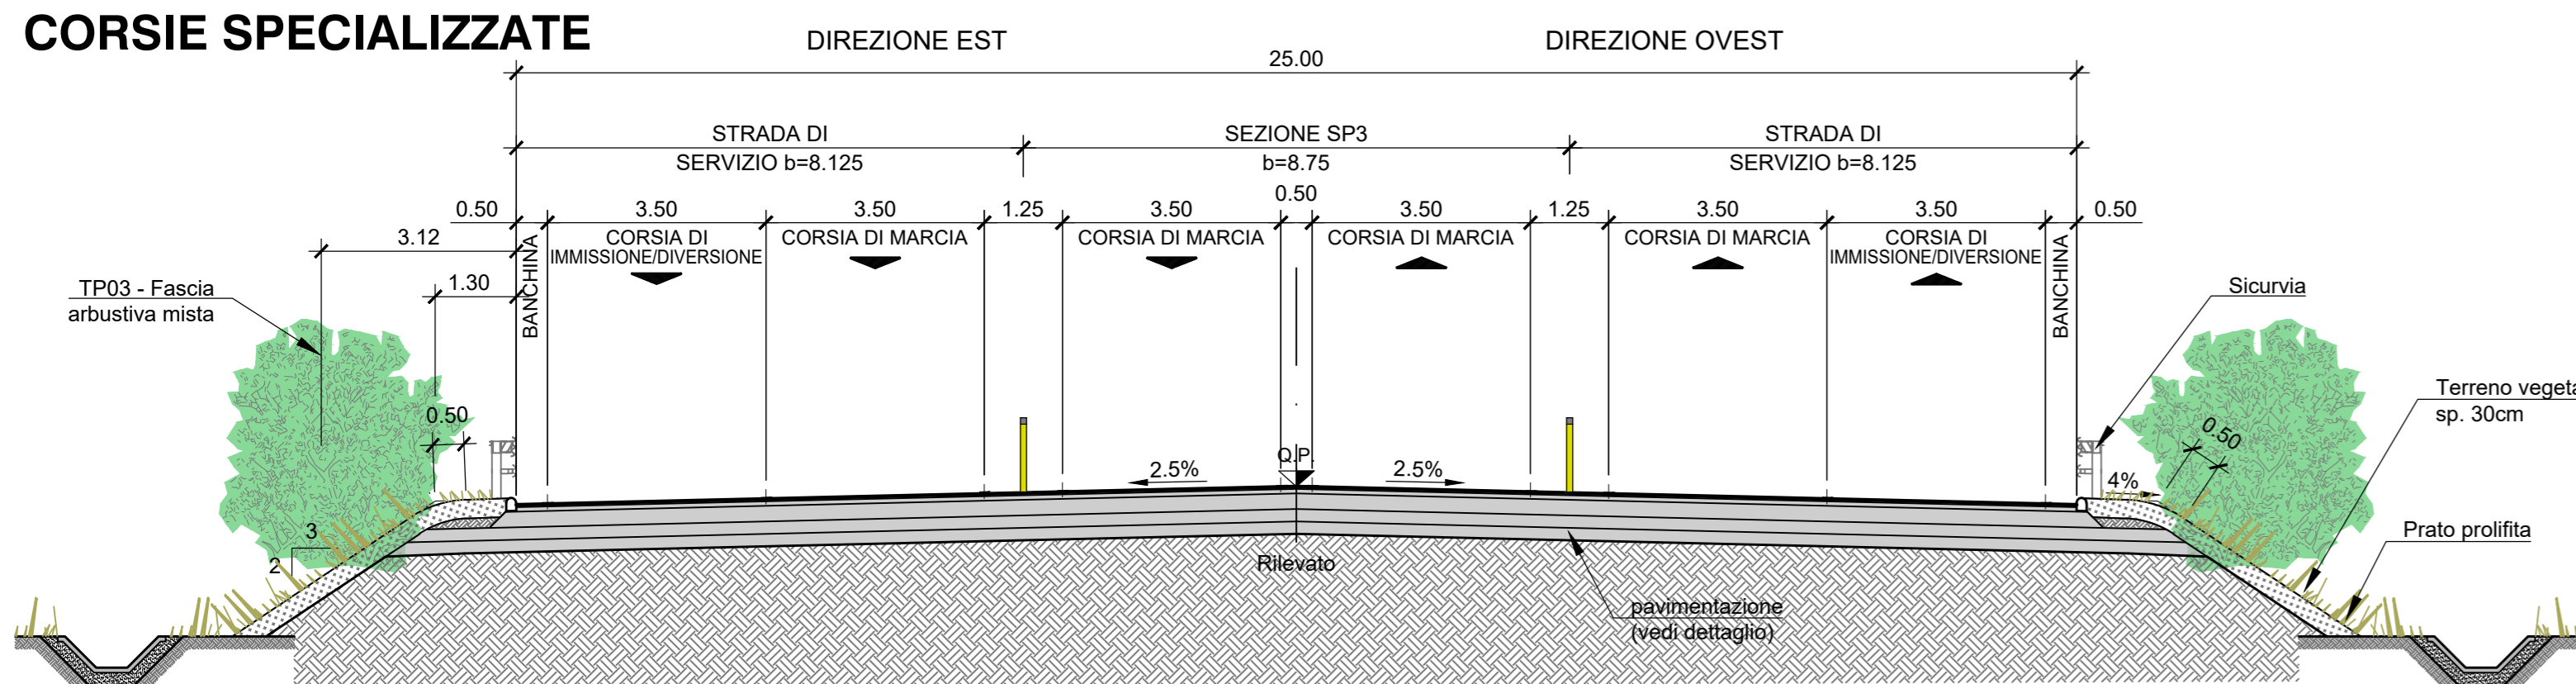



SEZIONE TIPO  
RICUCITURA  
VIABILITA' PODERALI

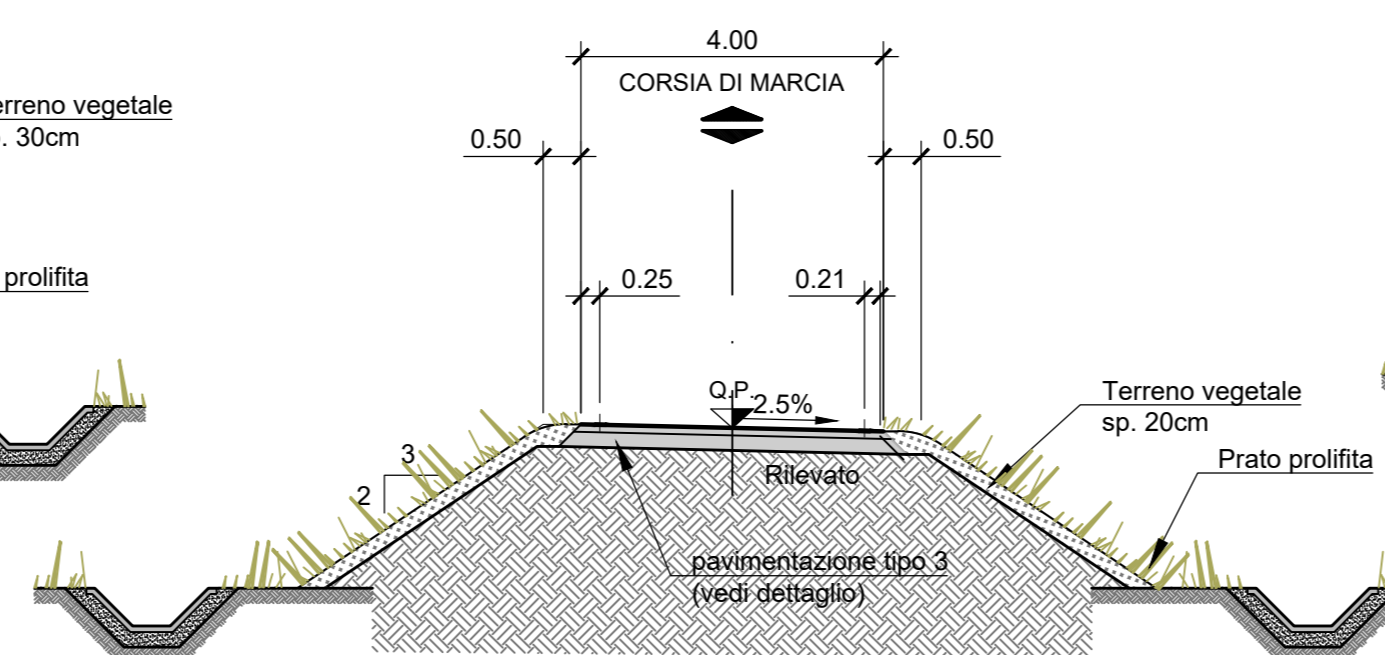



SEZIONE TIPO 5  
CON STRADA DI SERVIZIO E  
TRATTO SPECIALIZZATO

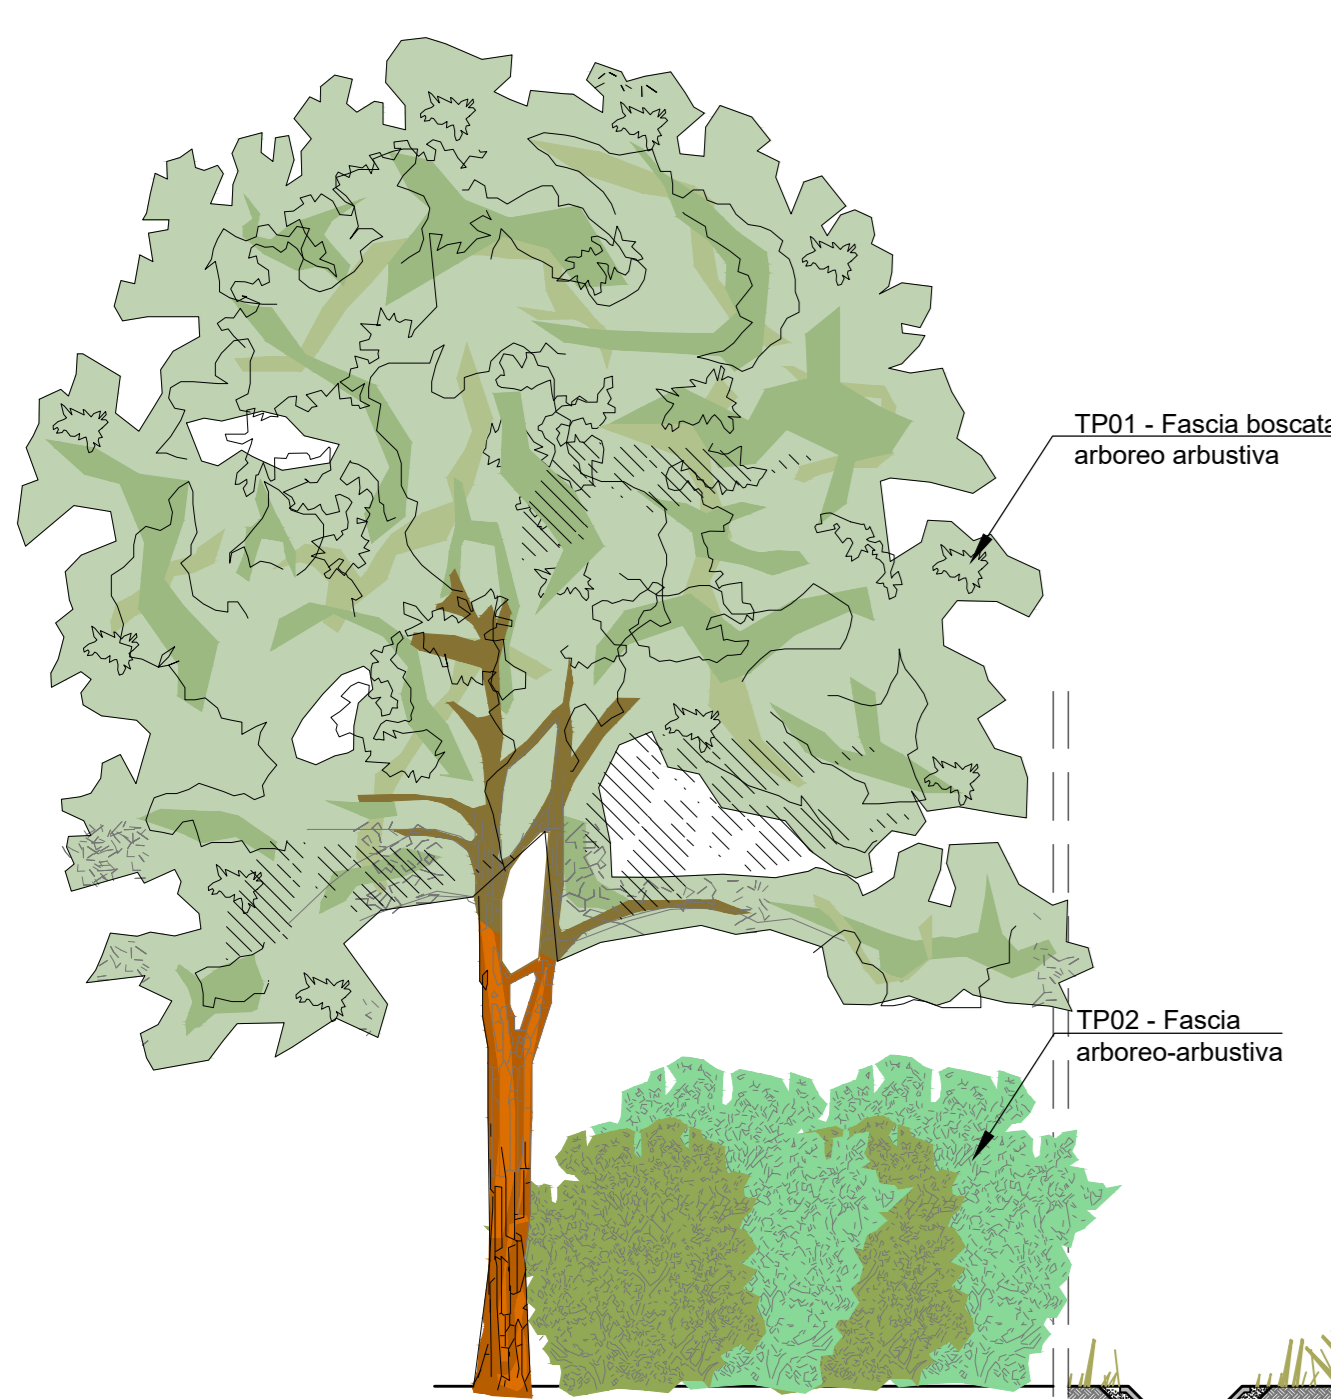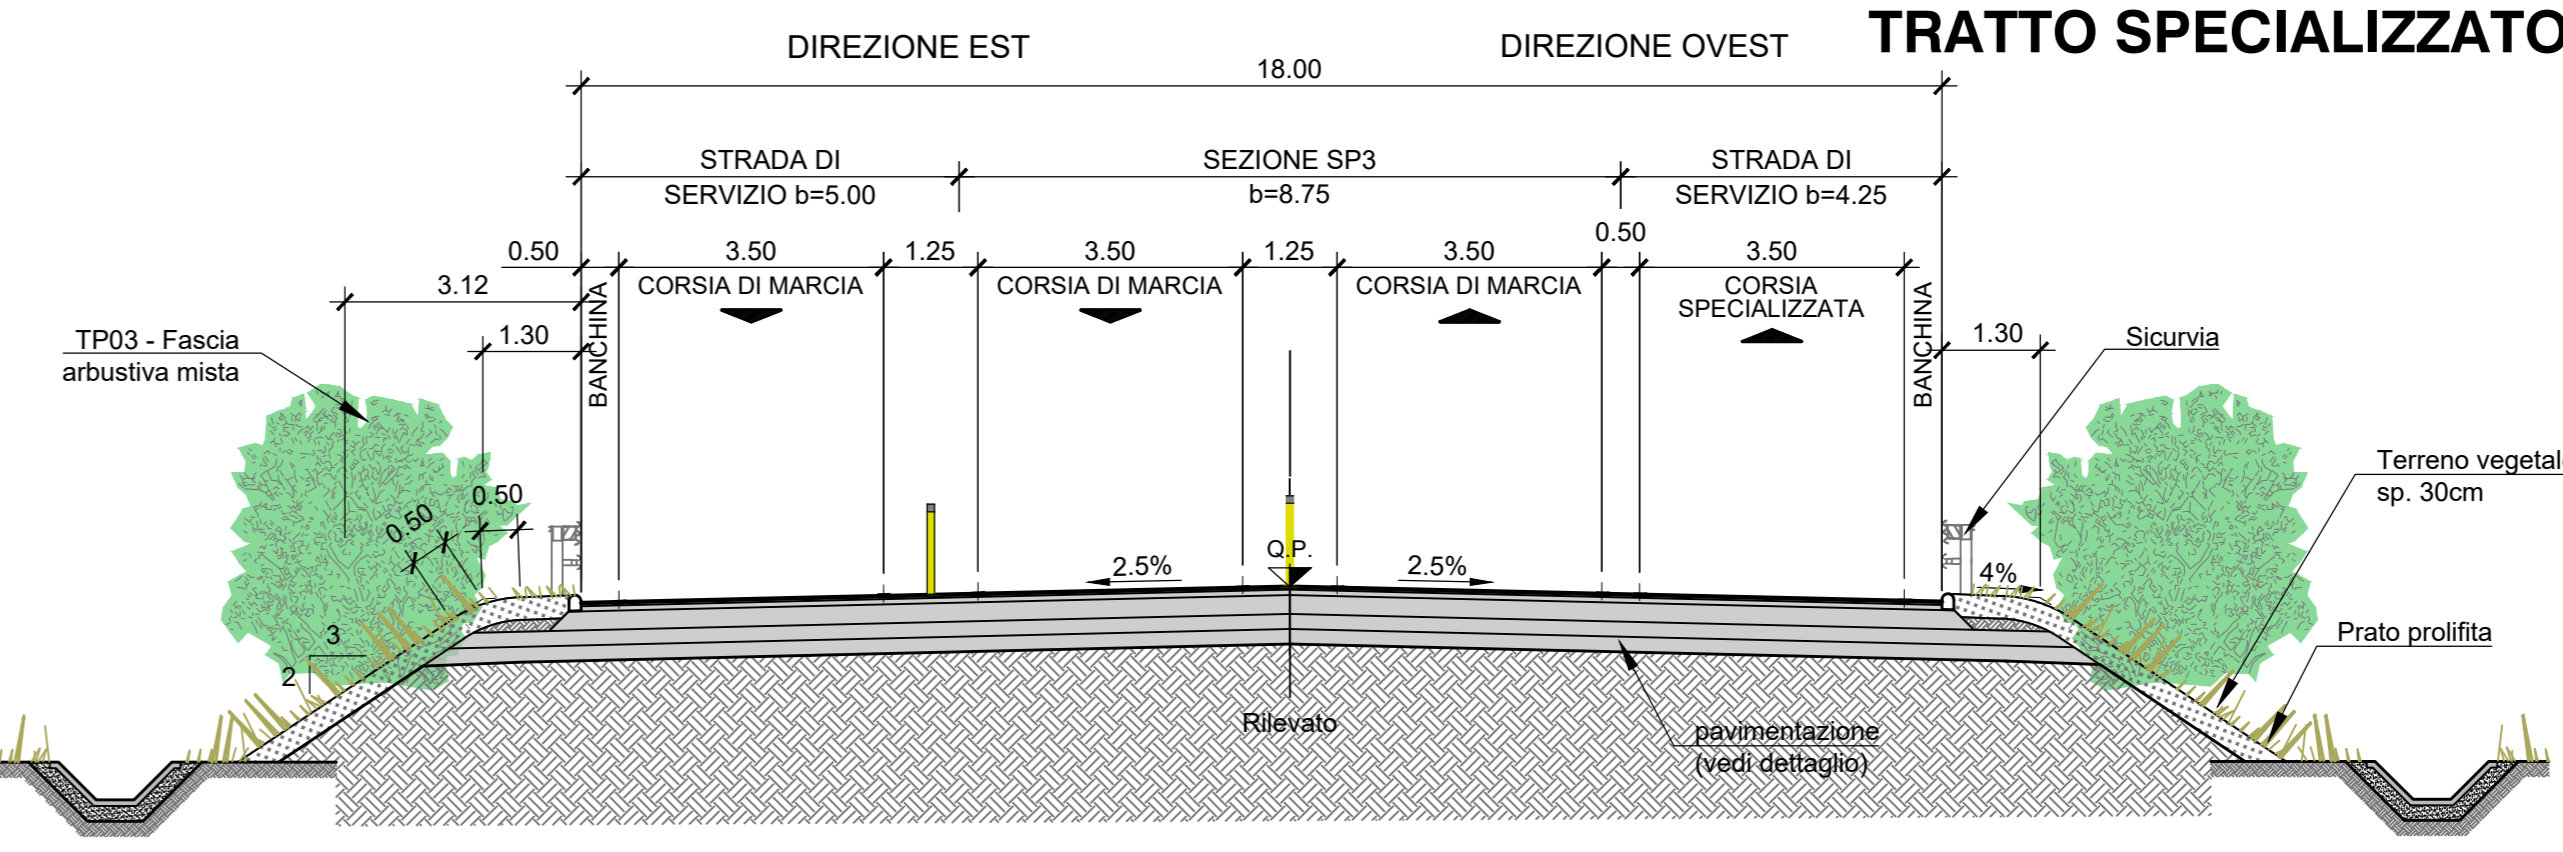


SEZIONE TIPO 5bis  
CON STRADE DI SERVIZIO E CORSIE SPECIALIZZATE

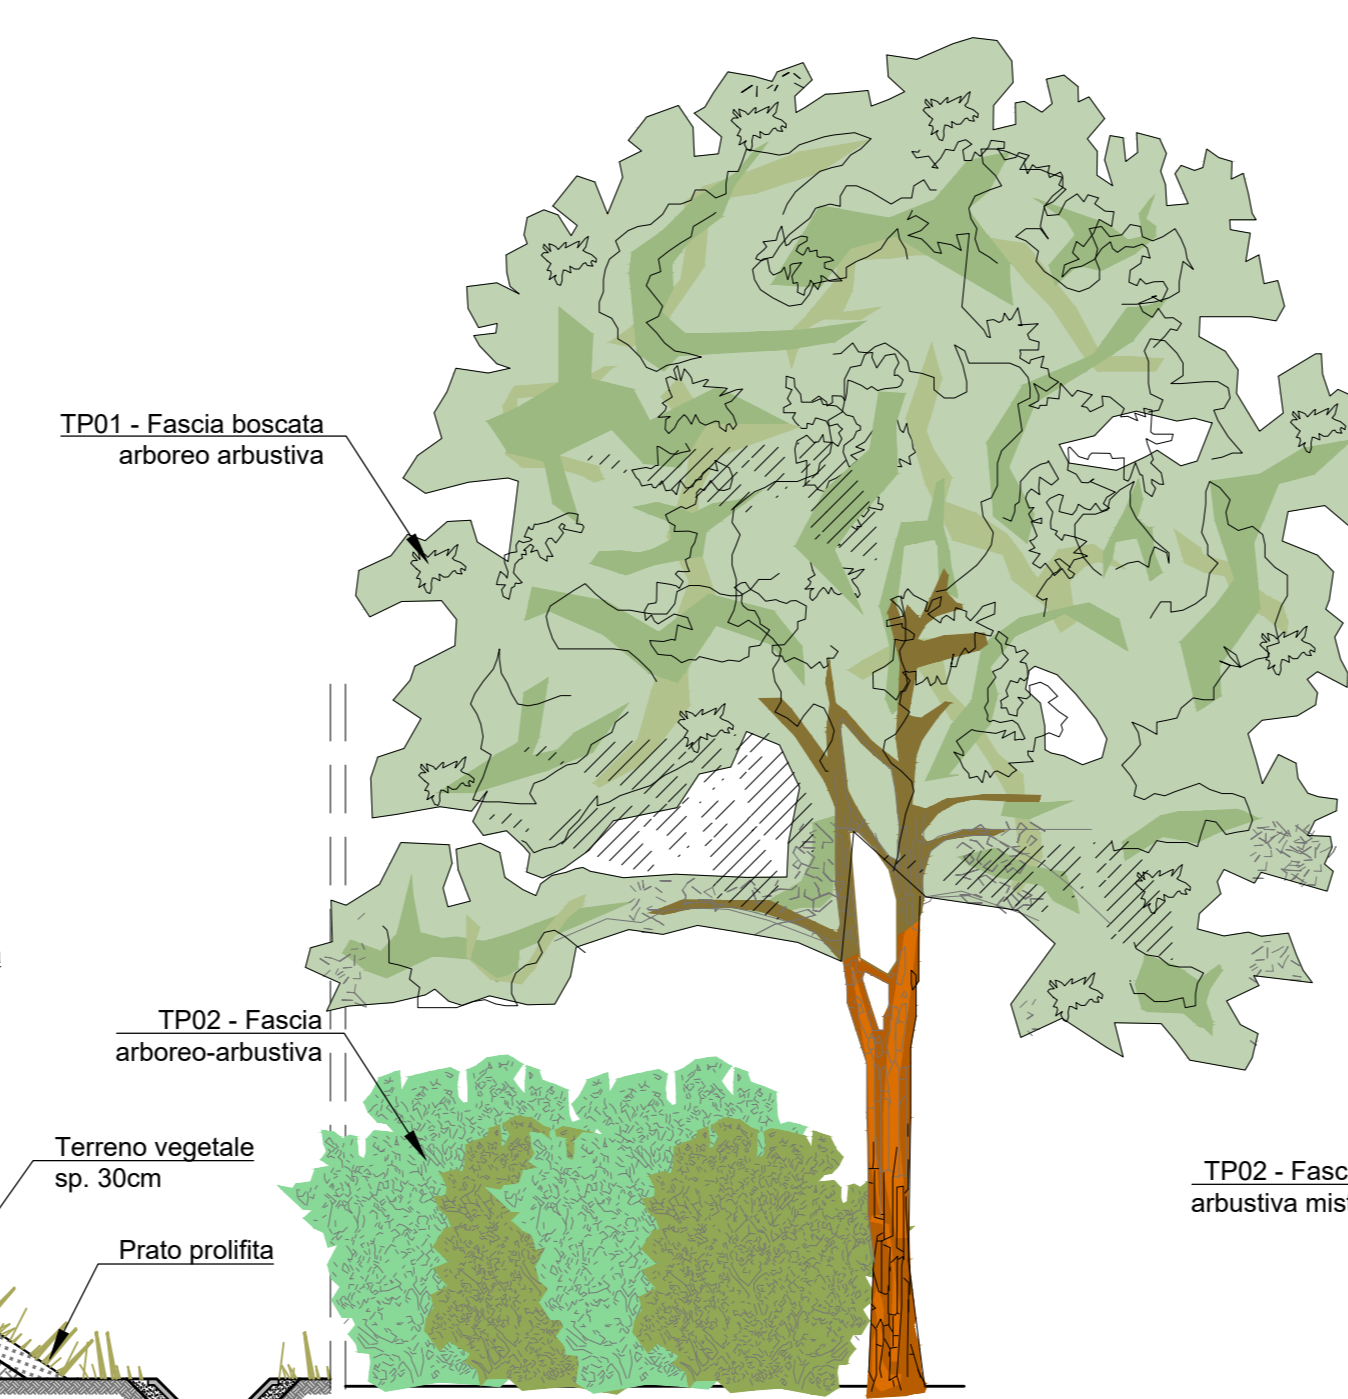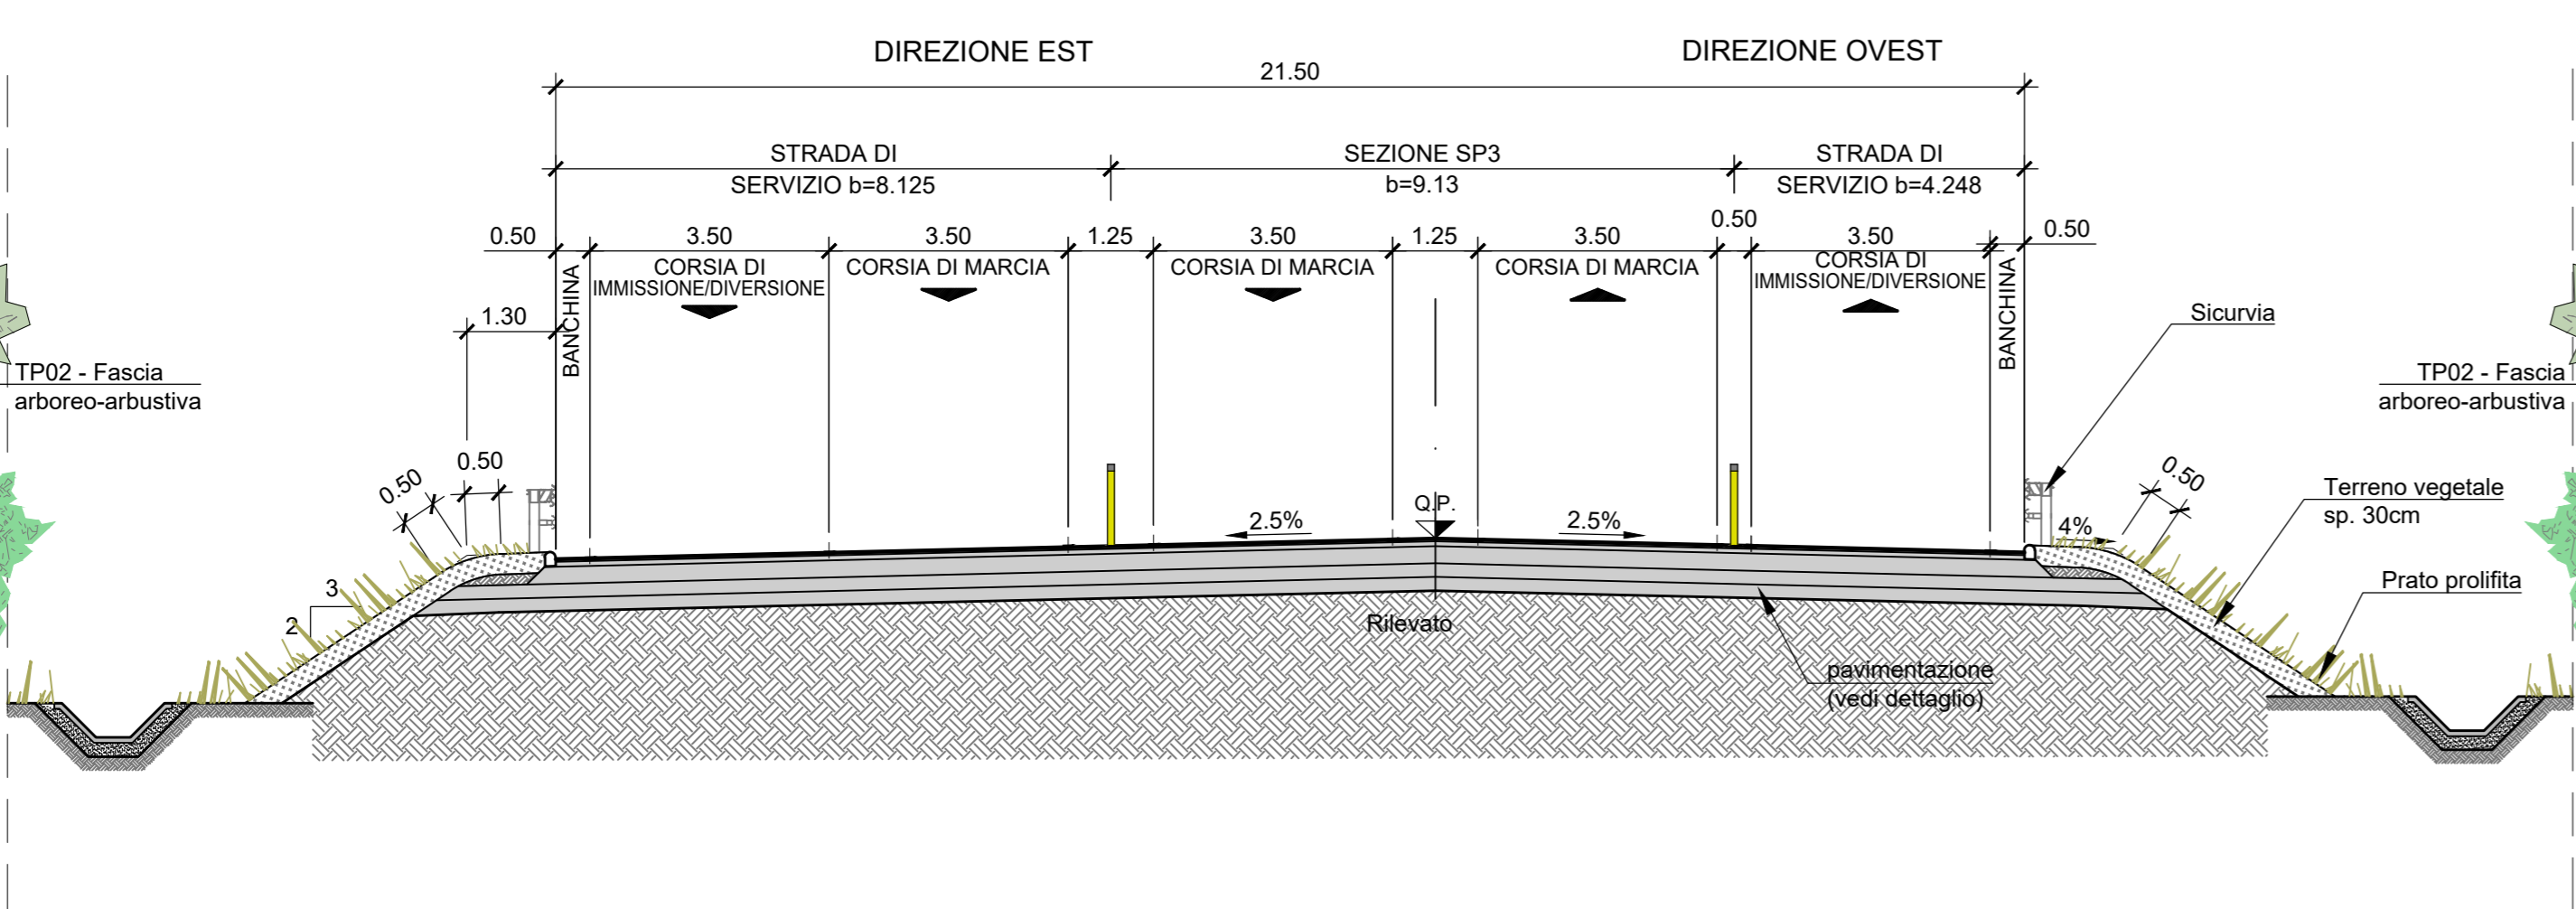


SEZIONE TIPO 6  
CON CORSIE SPECIALIZZATE

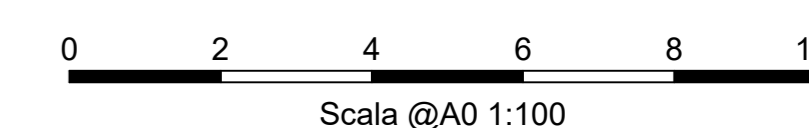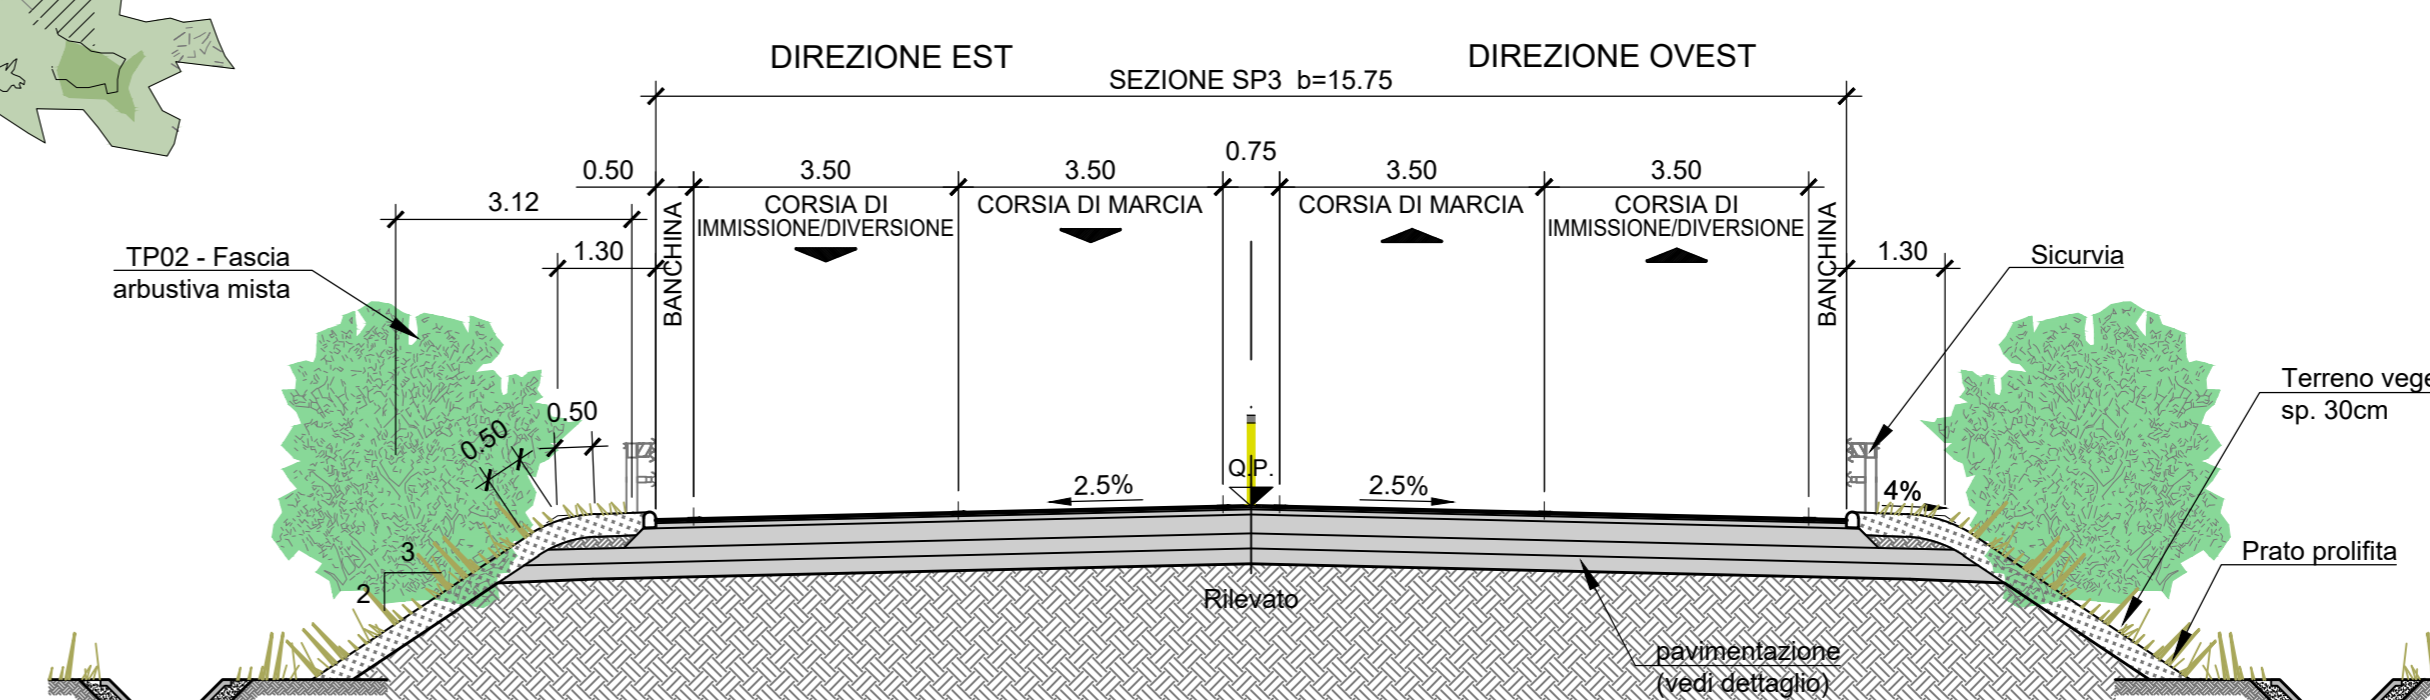


SEZIONE TIPO  
ROTATORIA CON CORSIE DI INTERSCAMBIO

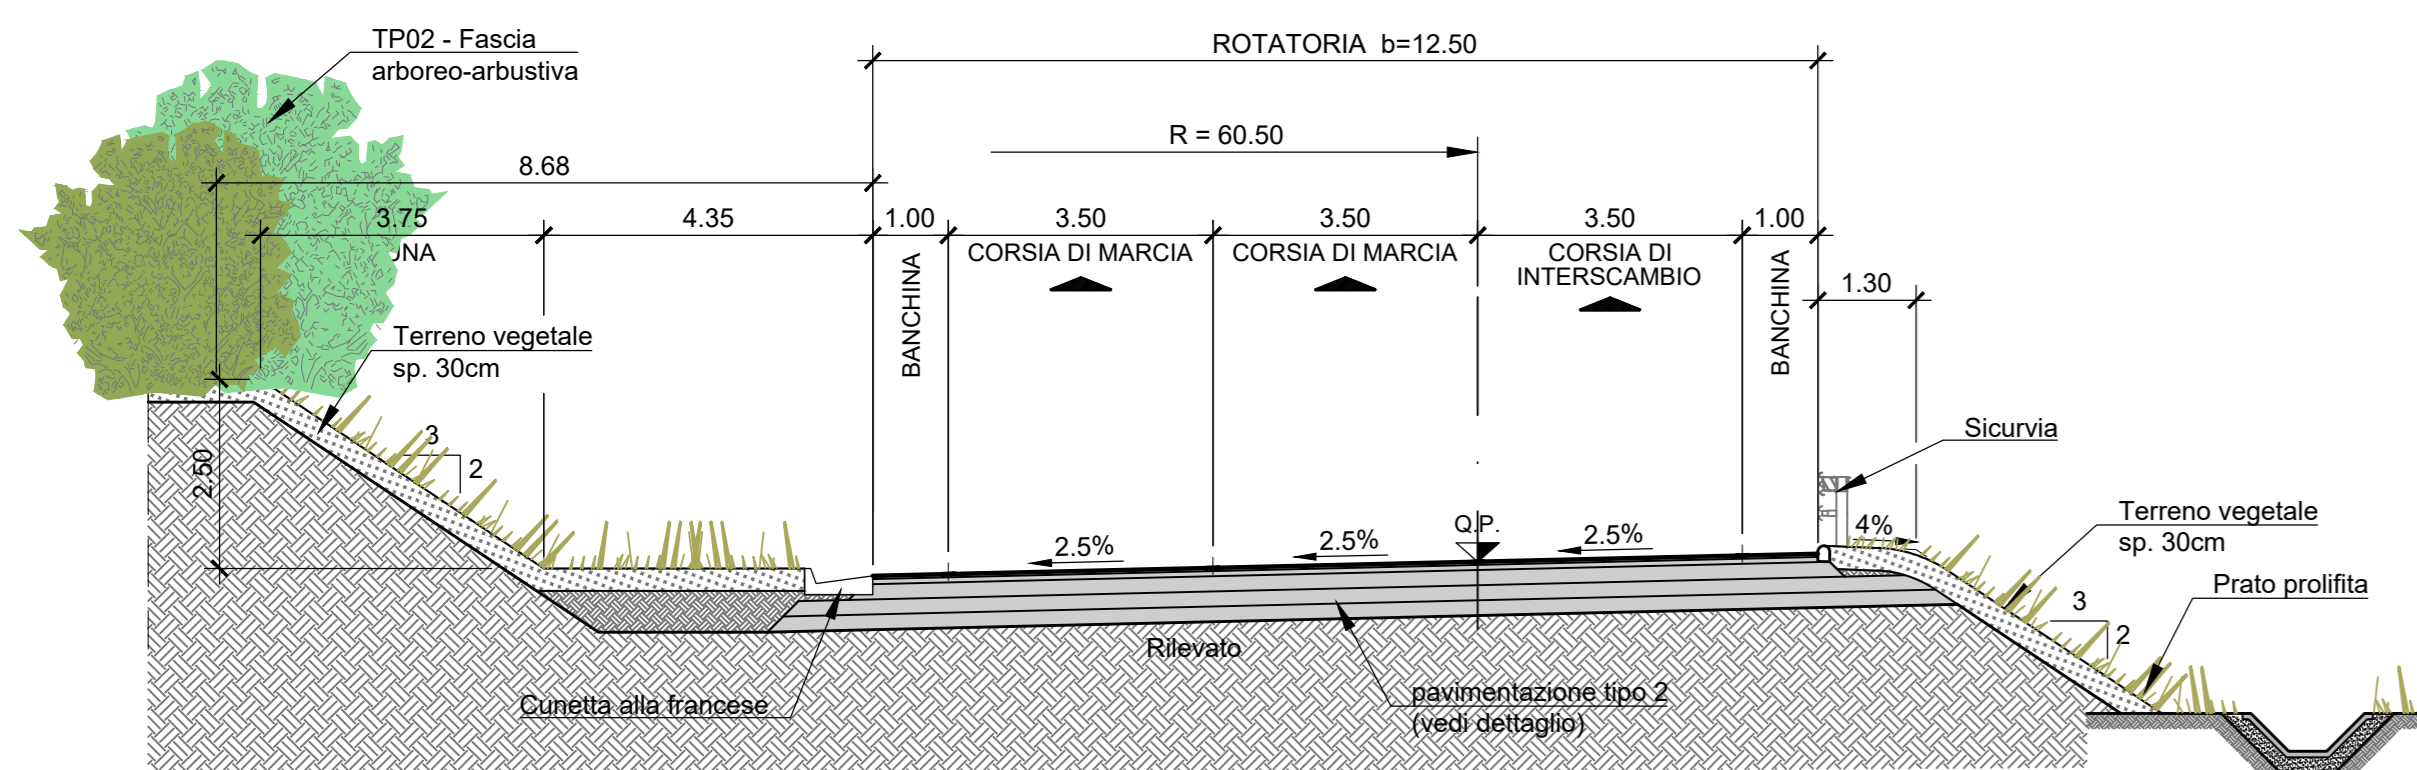

SEZIONE TIPO  
ROTATORIA

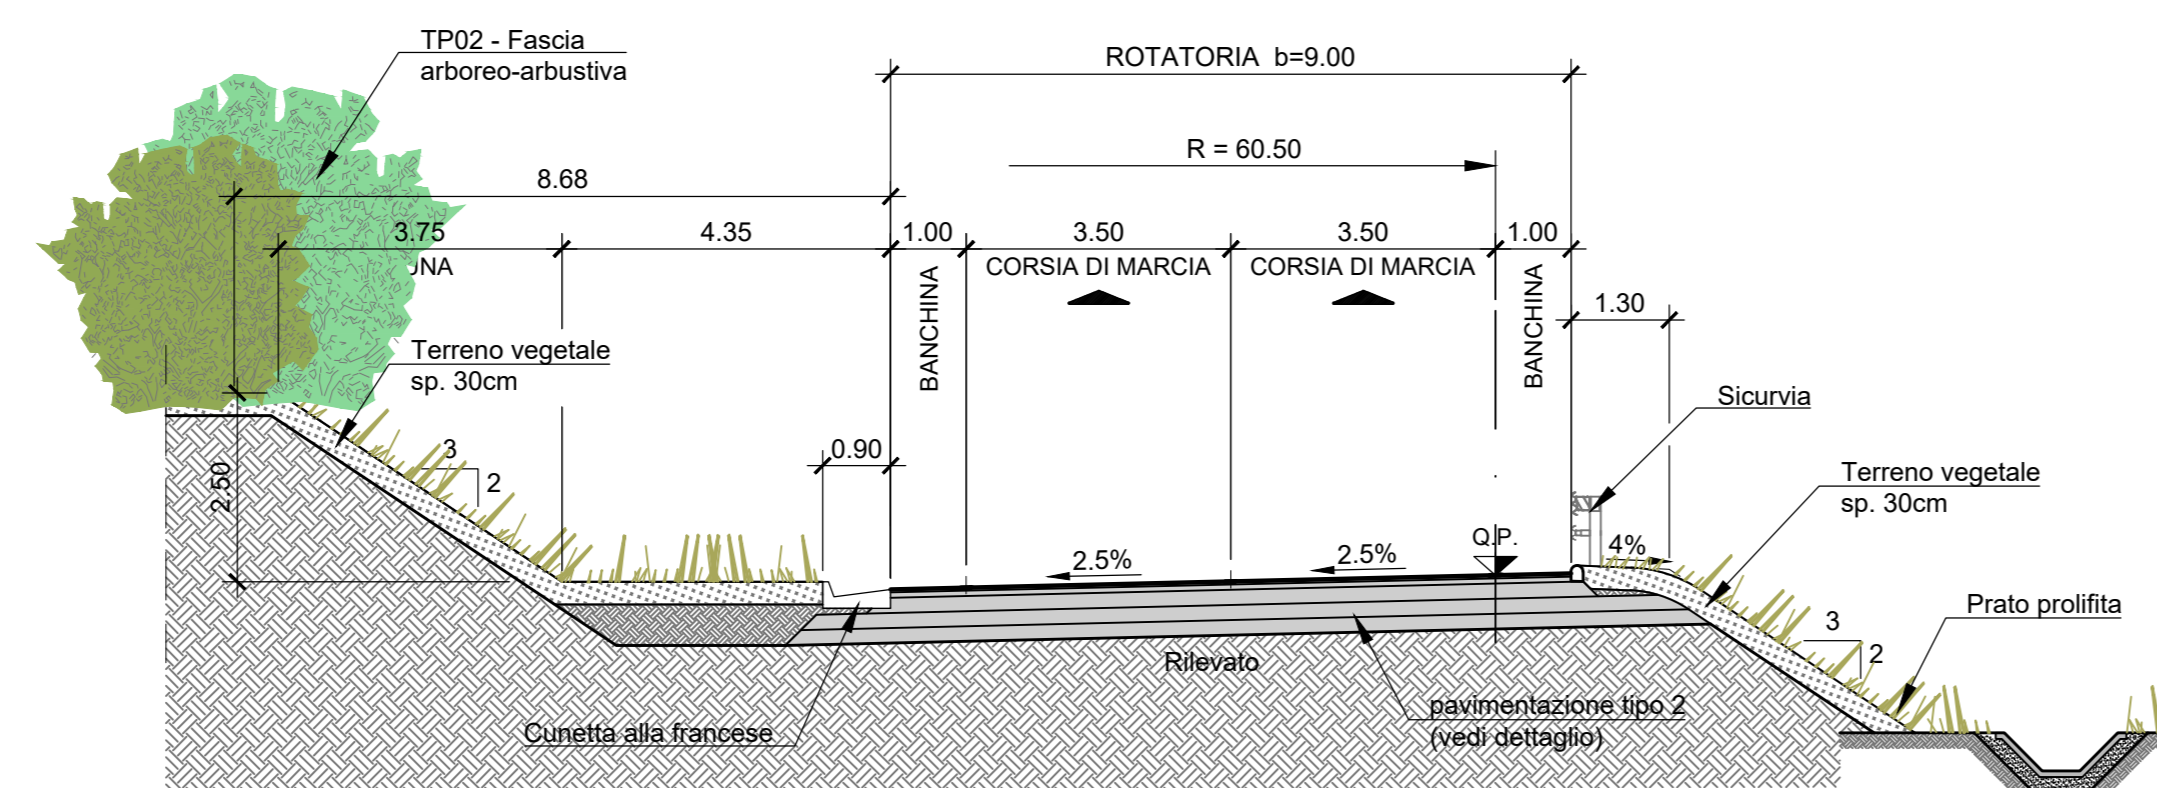

SEZIONE TIPO  
ACCESSO AL CASELLO DELLA "A13"

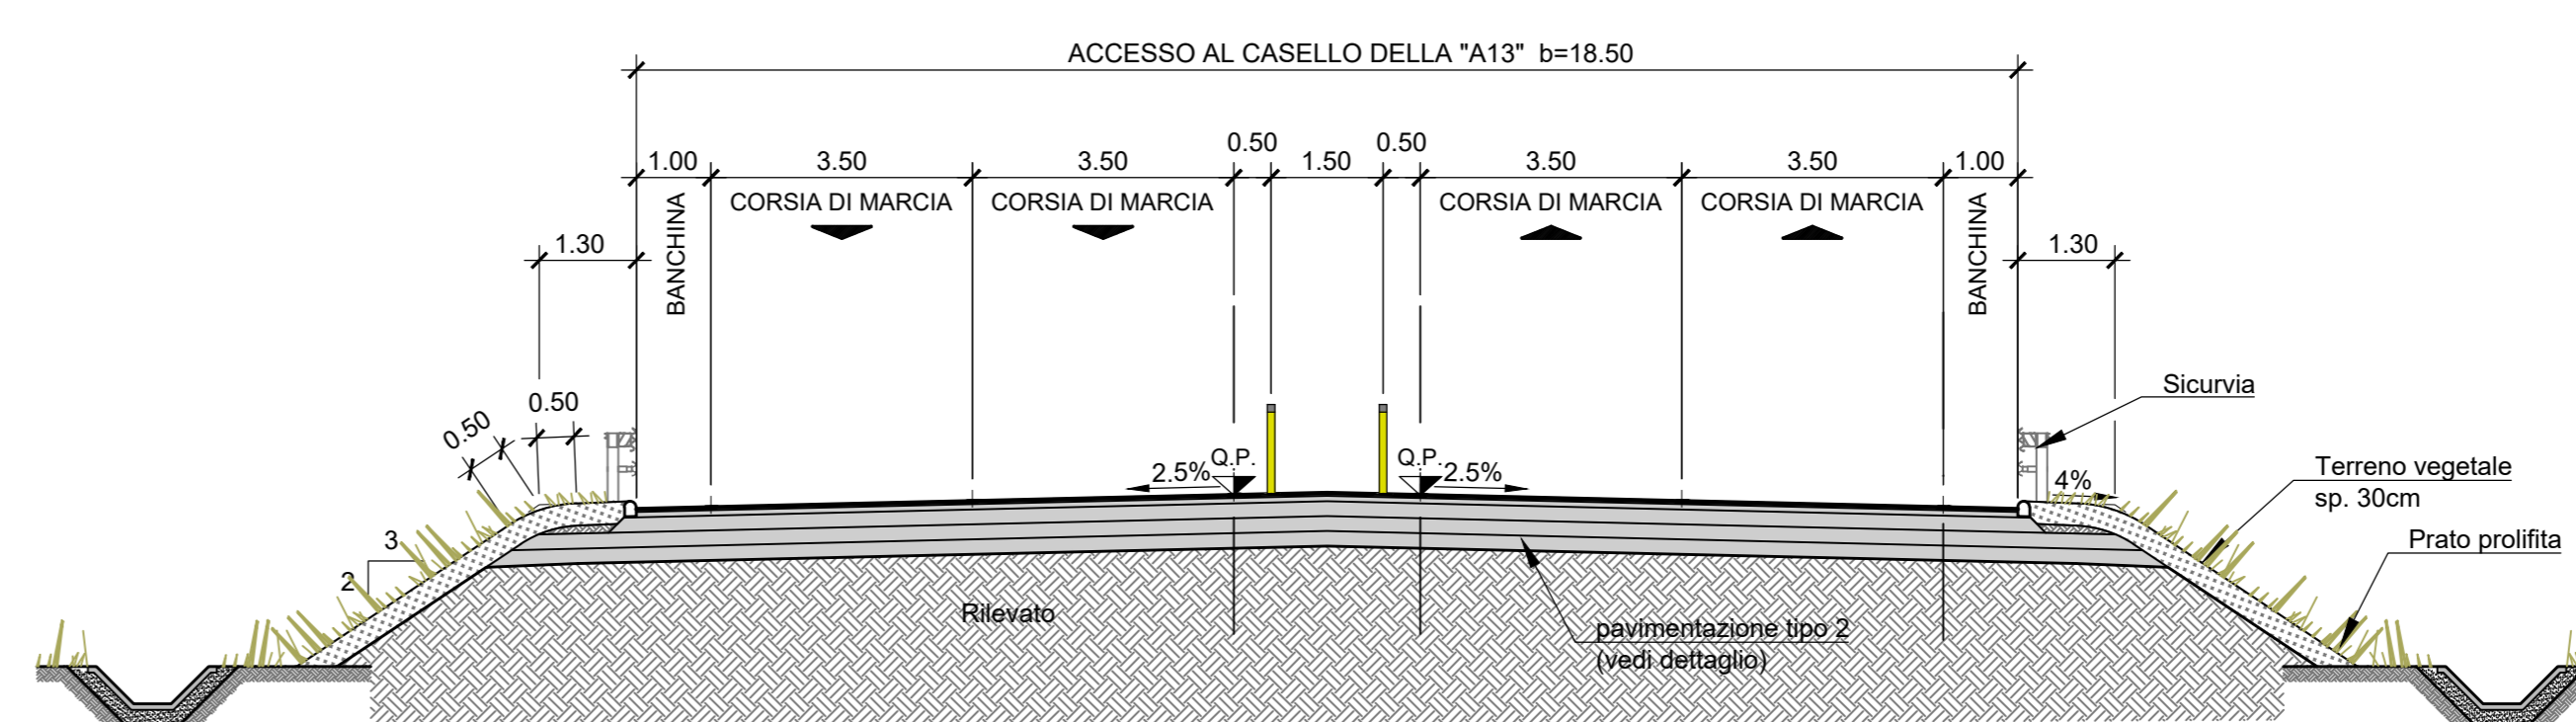

autostrade per l'italia

AUTOSTRADA (A14): BOLOGNA - BARI - TARANTO  
TRATTO: BOLOGNA BORGO PANIGALE - BOLOGNA SAN LAZZARO

POTENZIAMENTO IN SEDE DEL SISTEMA  
AUTOSTRADALE E TANGENZIALE DI BOLOGNA  
INTERVENTI DI COMPLETAMENTO DELLA RETE VIARIA DI ADDUZIONE  
NODO DI FUNO - ACCESSIBILITA' INTERPORTO CENTERGROSS

PROGETTO DEFINITIVO

ASPETTI AMBIENTALI

OPERE A VERDE

SEZIONI TIPO

IL PROGETTISTA SPECIALISTICO Ing. Daniele Mazzanti Dir. Ingg. Bologna n. A30057		IL RESPONSABILE INTEGRAZIONE PRESTAZIONI SPECIALISTICHE Ing. Fabio Serru Dir. Ingg. Bologna n. 6007A		IL DIRETTORE TECNICO Ing. Sara Frattini Dir. Ingg. Genova n. 9810A	
CODICE IDENTIFICATIVO APPROVATO PROGETTO 111445 LL00 PD/RQ/AMB OV000 00000 D SUA 0021 0		APPROVATO SUADARIO 204		ORDINATORE 1 OTTOBRE 2011 SCALA 1:100	
ENGINEER COORDINATOR Ing. Fabio Serru Dir. Ingg. Bologna n. 6007A		SUPPORTO SPECIALISTICO		REVISIONE DATA	
REDATTO		VERIFICATO		DATA	

VISTO DEL COMMITTEENTE  
 autostrade per l'italia  
 IL RESPONSABILE DELL'OPERA  
 Ing. Fabio Serru

VISTO DEL CONCESSIONARIO  
 Ministero delle Infrastrutture e delle Mobilità Sostenibili  
 Direzione Regionale Emilia-Romagna