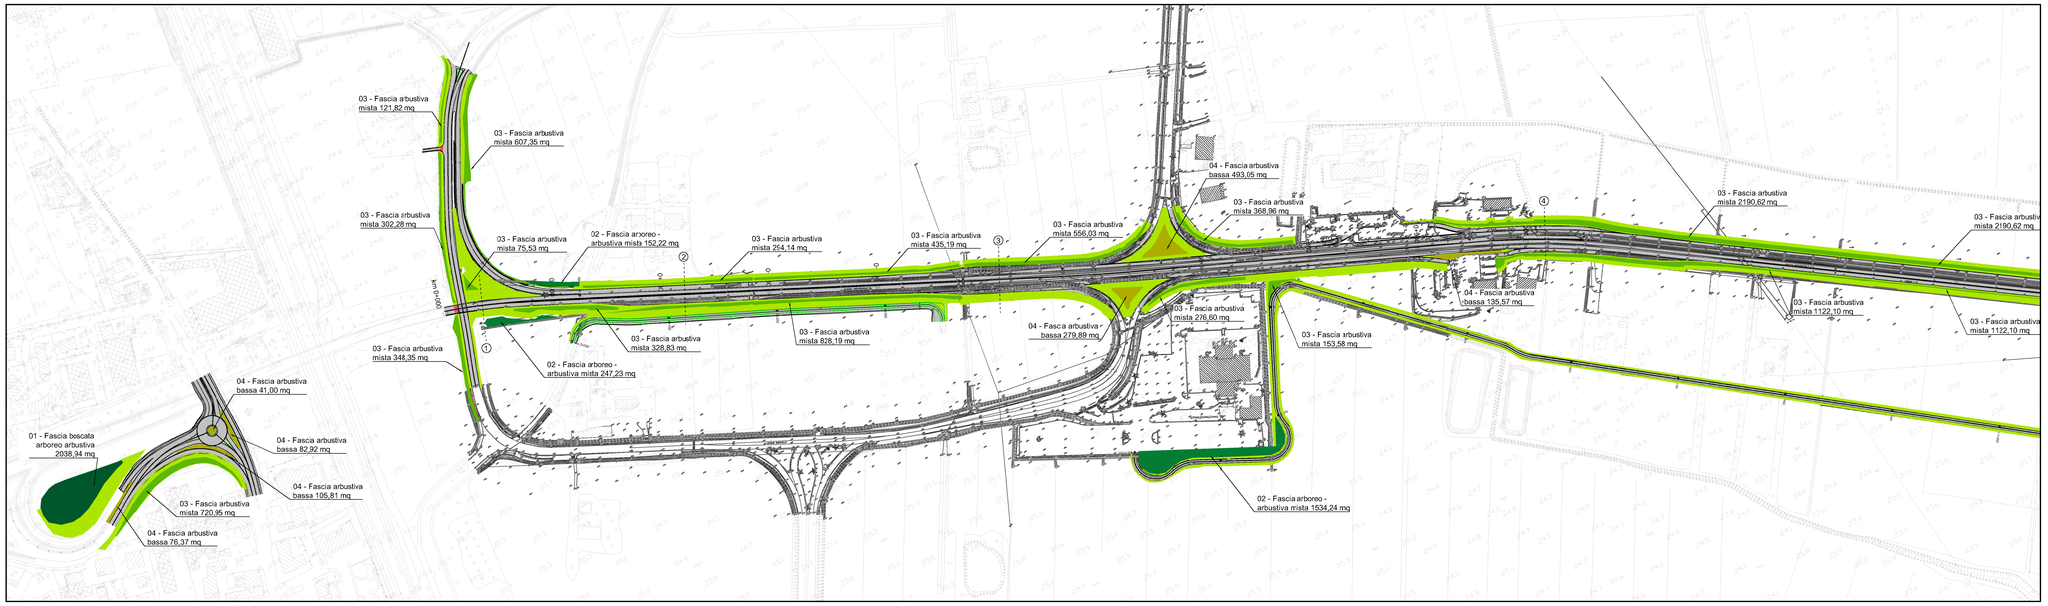

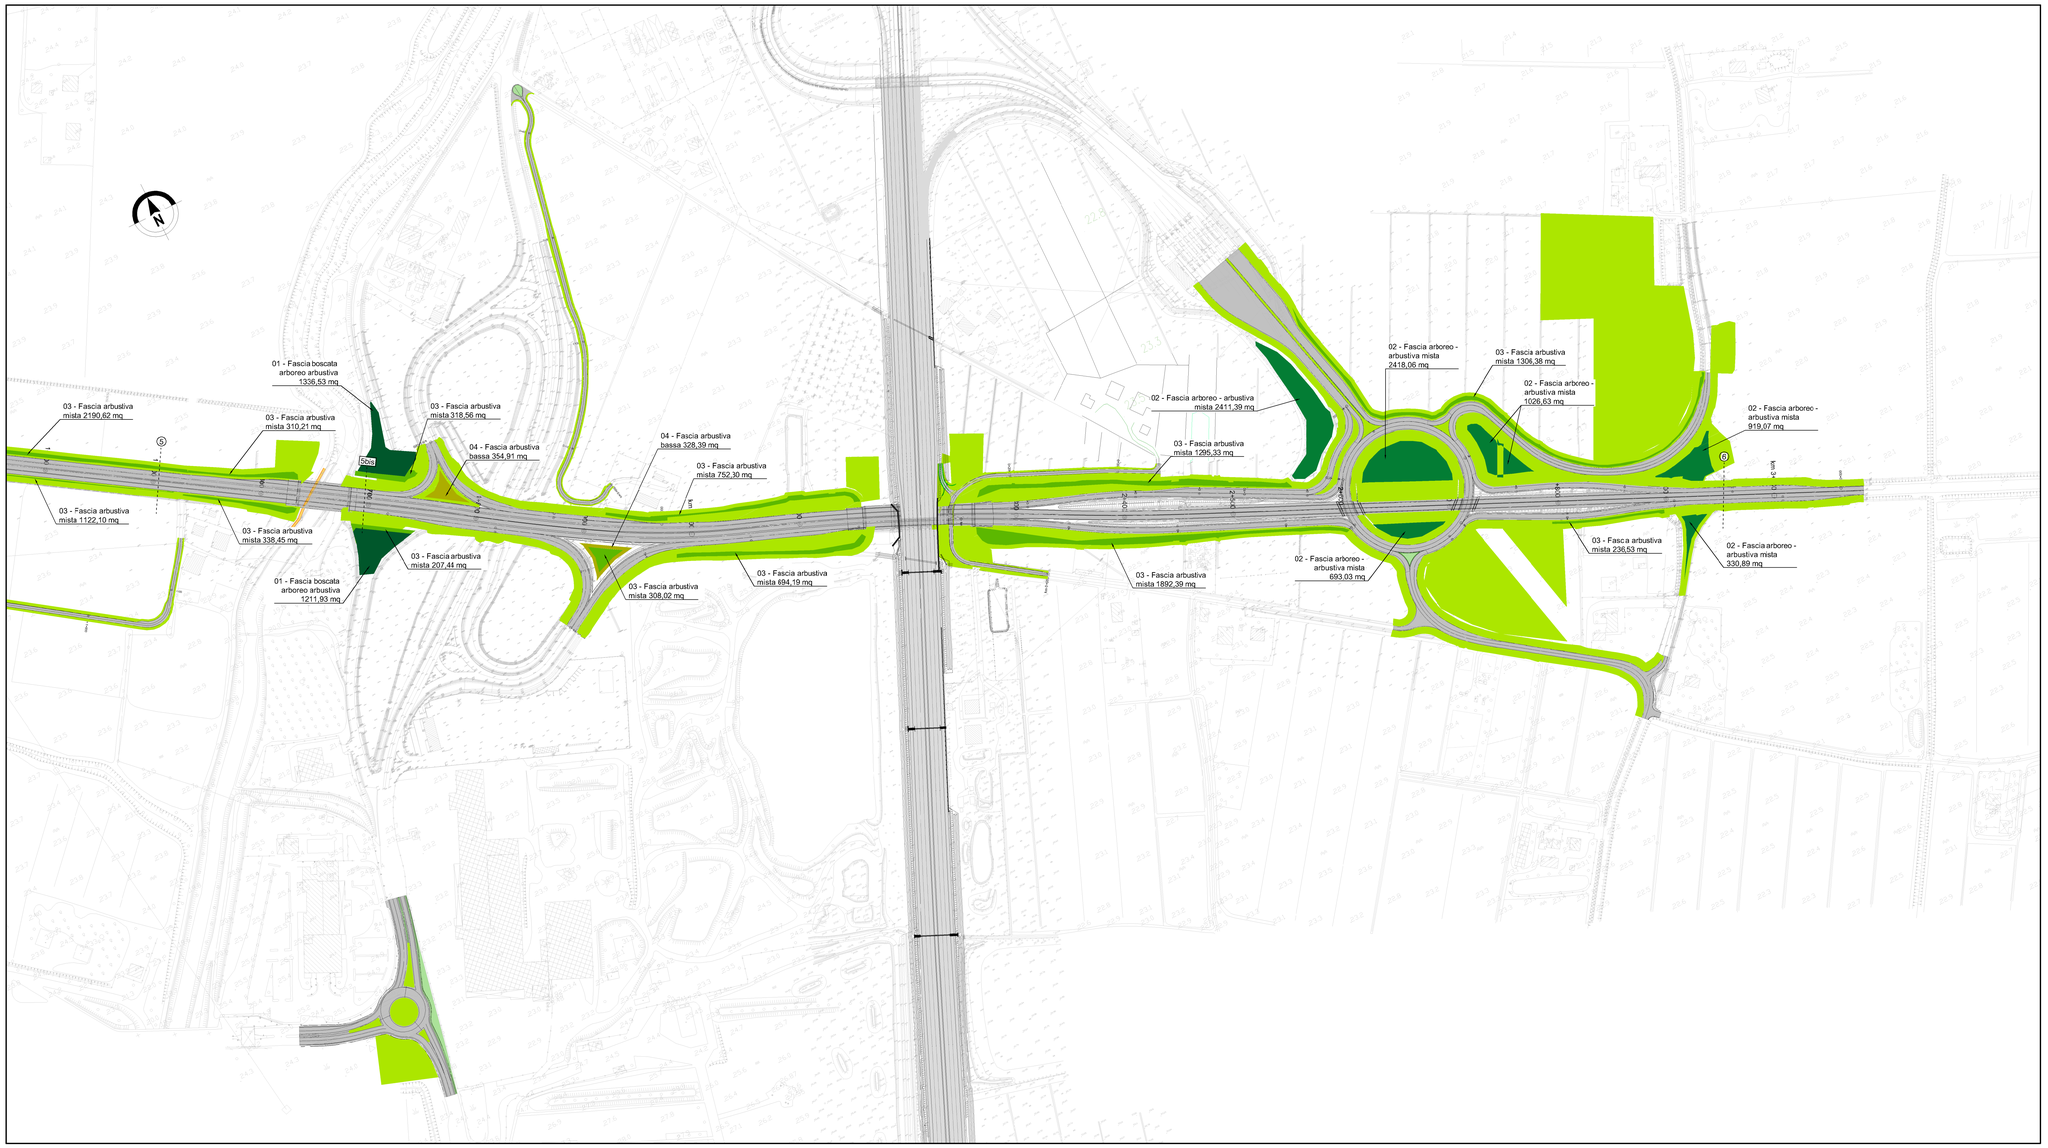

KEY-MAP

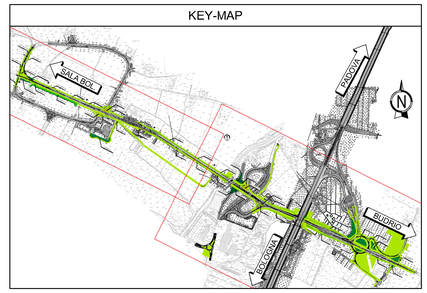

NOTE GENERALI

- TUTTE LE MISURE SONO ESPRESSE IN METRI SALVO DOVE DIVERSAMENTE SPECIFICATO.
- LE MISURE ANGOLARI SONO ESPRESSE IN GRADI SESSASSEGIMALI.
- LE QUOTE ALTIMETRICHE SONO ESPRESSE IN METRI E RIFERITE AL LIVELLO MEDIO MARE.

LEGENDA

01 FASCIA BOSCATA ARBOREO ARBUSTIVA

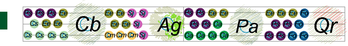

02 FASCIA ARBOREO – ARBUSTIVA

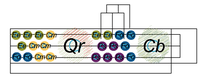

03 FASCIA ARBUSTIVA MISTA

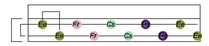

04 FASCIA ARBUSTIVA BASSA

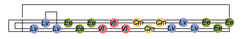

05 PRATO POLIFITA – tot mq 131.293,50

autostrade per l'italia

AUTOSTRADA (A14): BOLOGNA - BARI -TARANTO

TRATTO: BOLOGNA BORGO PANIGALE - BOLOGNA SAN LAZZARO

POTENZIAMENTO IN SEDE DEL SISTEMA
AUTOSTRADALE E TANGENZIALE DI BOLOGNA
INTERVENTI DI COMPLETAMENTO DELLA RETE VIARIA DI ADDUZIONE
NODO DI FUNO - ACCESSIBILITA' INTERPORTO CENTERGROSS

PROGETTO DEFINITIVO

ASPETTI AMBIENTALI

OPERE A VERDE

PLANIMETRIA DEGLI INTERVENTI DI RIQUALIFICA AMBIENTALE

IL PROGETTISTA SPECIALISTICO	IL RESPONSABILE INTEGRAZIONE PRESTAZIONI SPECIALISTICHE	IL DIRETTORE TECNICO
Ing. Dott. Daniele Mascellani Ord. Ingg. Milano N. A30087 Responsabile Ingegneria Naturalistica e Ambientale	Ing. Fabio Serrau Ord. Ingg. Bologna n. 6007/A	Ing. Sara Frisiani Ord. Ingg. Genova N. 9810A T.A. Ambiente

CODICE IDENTIFICATIVO													ORDINATORE
RIFERIMENTO PROGETTO			RIFERIMENTO DIRETTORIO						RIFERIMENTO ELABORATO				205
Codice Commessa	Lav., Impianto Cod. Appalto	Fase	Capitolo	Paragrafo	W B S		Perm./Appalto		Tip.	Disciplina	Progressivo	Rev.	SCALA
111445	LL00	PD	RQ	AMB	OV000		00000		D	SUA	0022	0	1:2000

ENGINEER COORDINATOR:	SUPPORTO SPECIALISTICO:	REVISIONE:
Ing. Fabio Serrau Ord. Ingg. Bologna n. 6007/A		n. data 0 OTTOBRE 2021
REDATTO:	VERIFICATO:	

VISTO DEL COMMITTENTE	VISTO DEL CONCEDENTE
autostrade per l'italia IL RESPONSABILE UNICO DEL PROCEDIMENTO Ing. Fazio Vardeli	Ministero delle Infrastrutture e della mobilità sostenibili DIPARTIMENTO PER LE INFRASTRUTTURE, GLI AFFARI GENERALI ED IL PERSONALE Direzione Generale per la Vigilanza sulle Autostrade e per la Sicurezza delle Infrastrutture Stradali e Autostradali

IL PRESENTE DOCUMENTO NON POTRA' ESSERE COPIATO, RIPRODOTTO O ALTRIMENTI PUBBLICATO, IN TUTTO O IN PARTE, SENZA IL CONSENSO SCRITTO DELLA SOC. AUTOSTRADE PER L'ITALIA S.P.A.. (Vietato riprodurre, anche parzialmente, senza autorizzazione scritta di Autostrade per l'Italia S.p.A.)
THIS DOCUMENT MAY NOT BE COPIED, REPRODUCED OR PUBLISHED, IN WHOLE OR IN PART, BY ANY MEANS WITHOUT THE WRITTEN PERMISSION OF SOC. AUTOSTRADE PER L'ITALIA S.P.A.. (Unauthorized use shall be prosecuted by law)

SCALA DI STAMPA: 1=1