


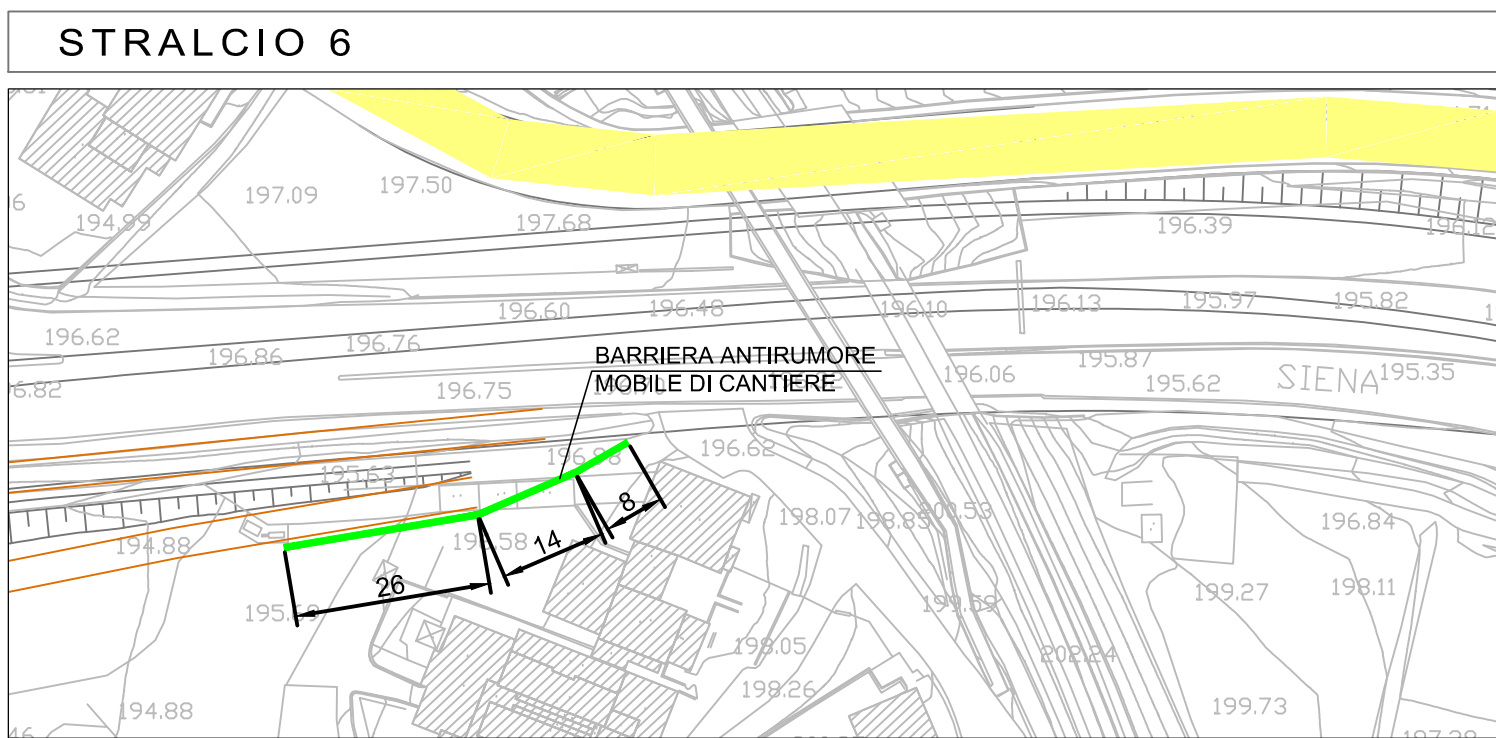
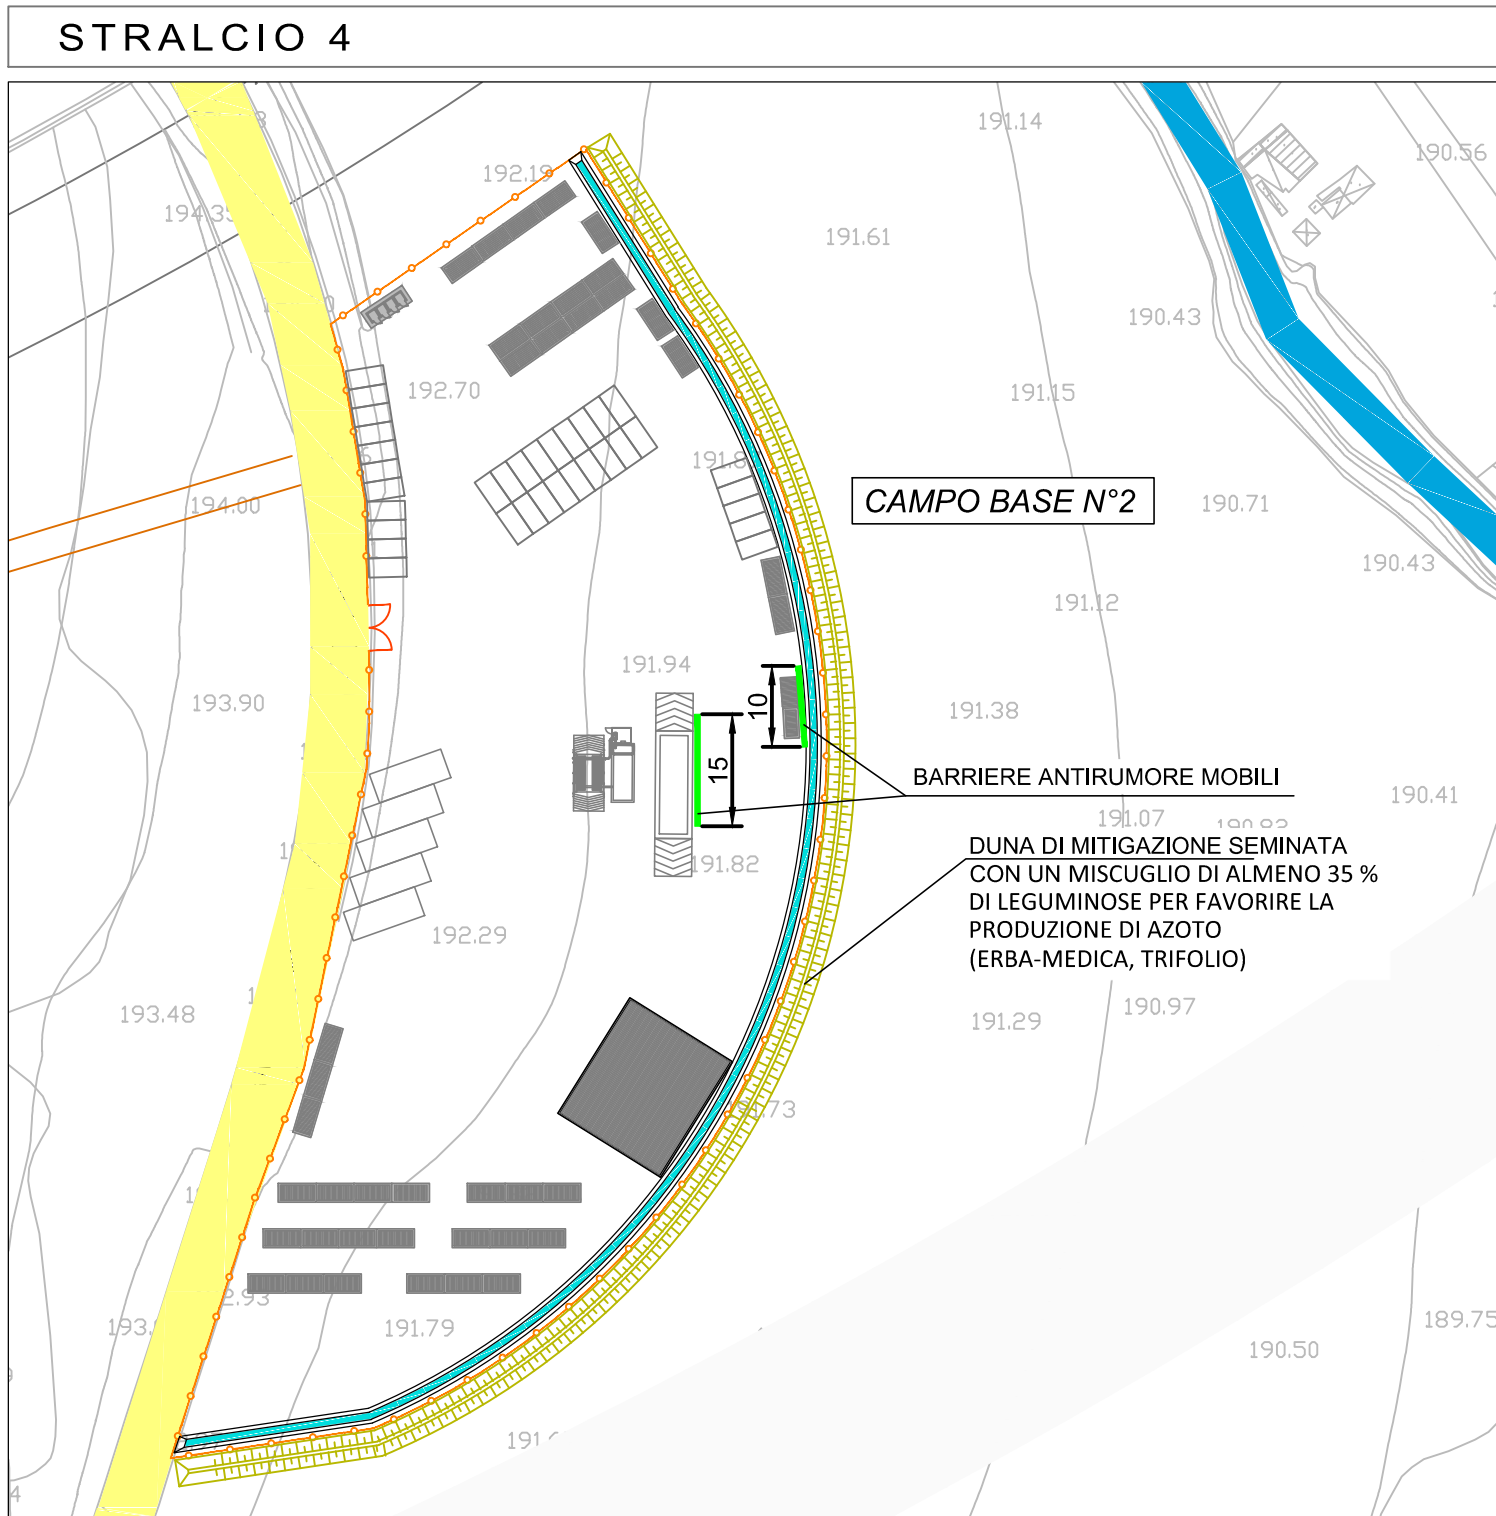
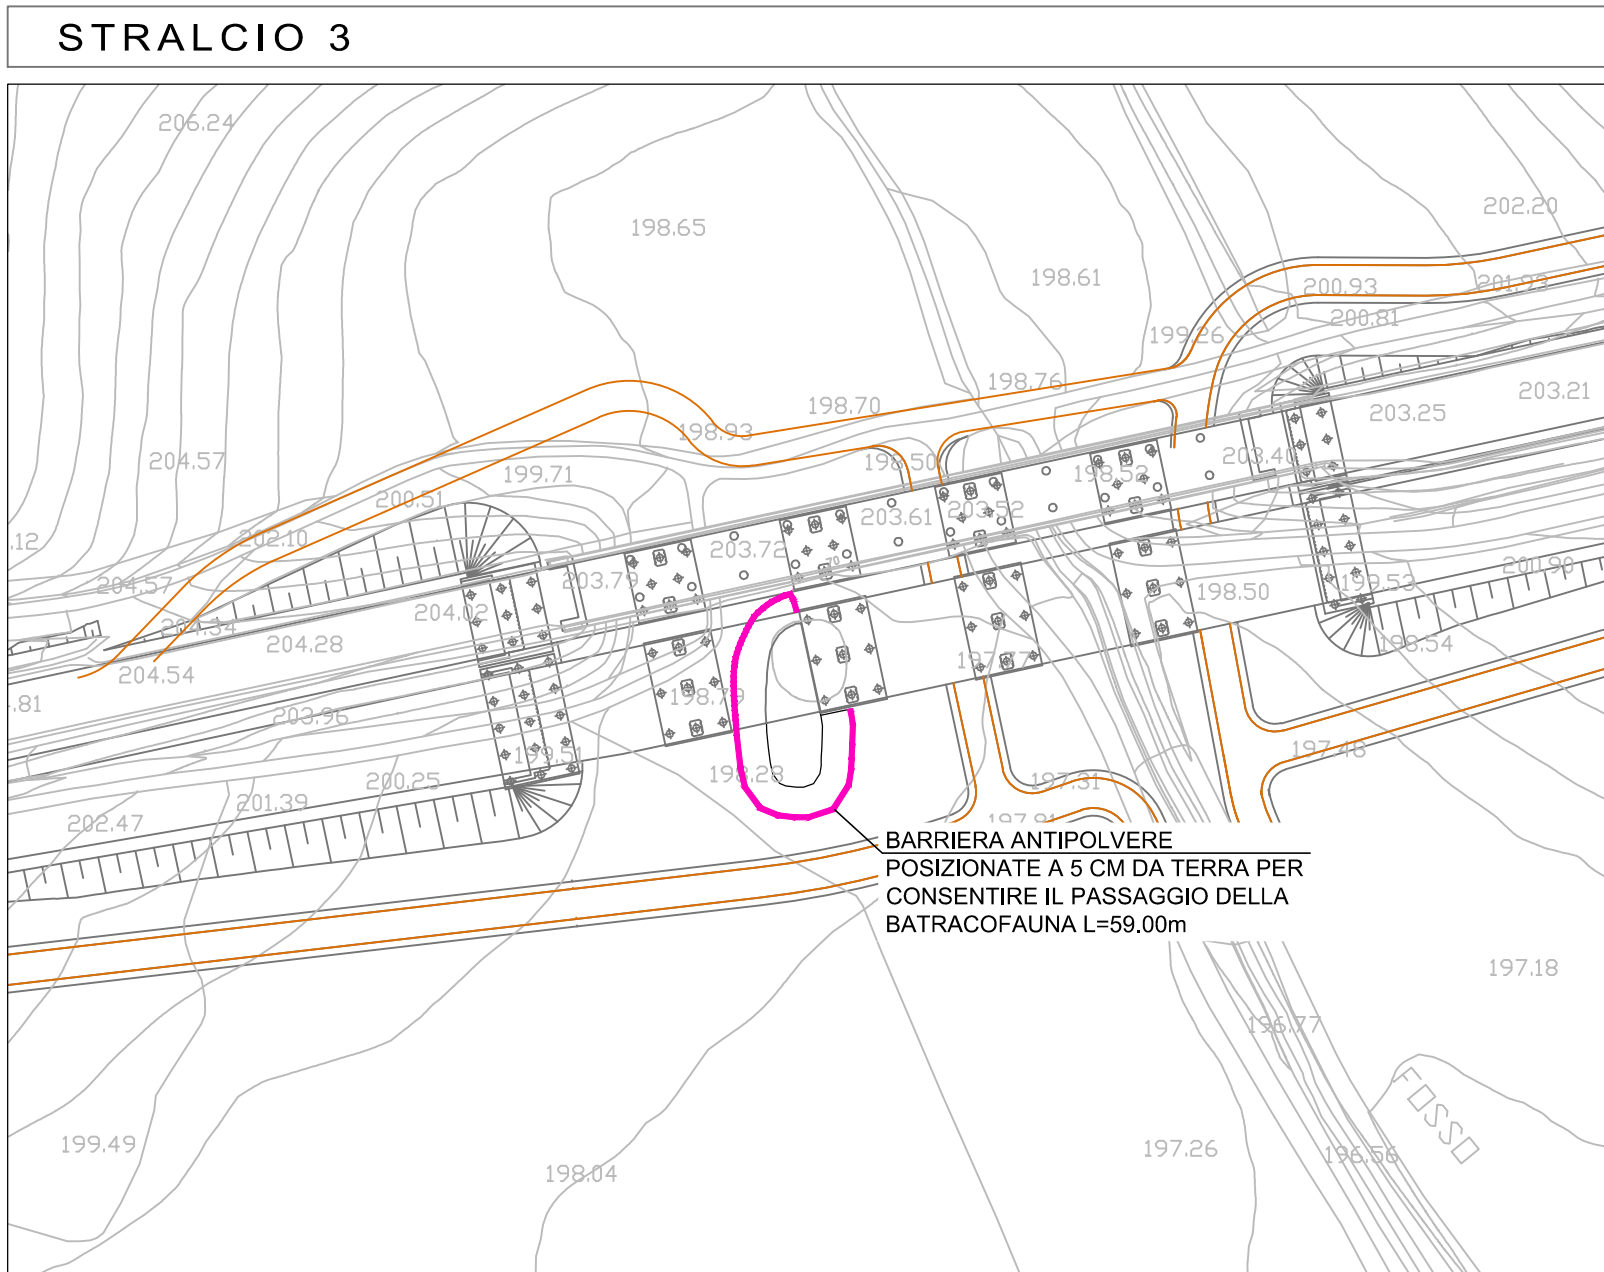
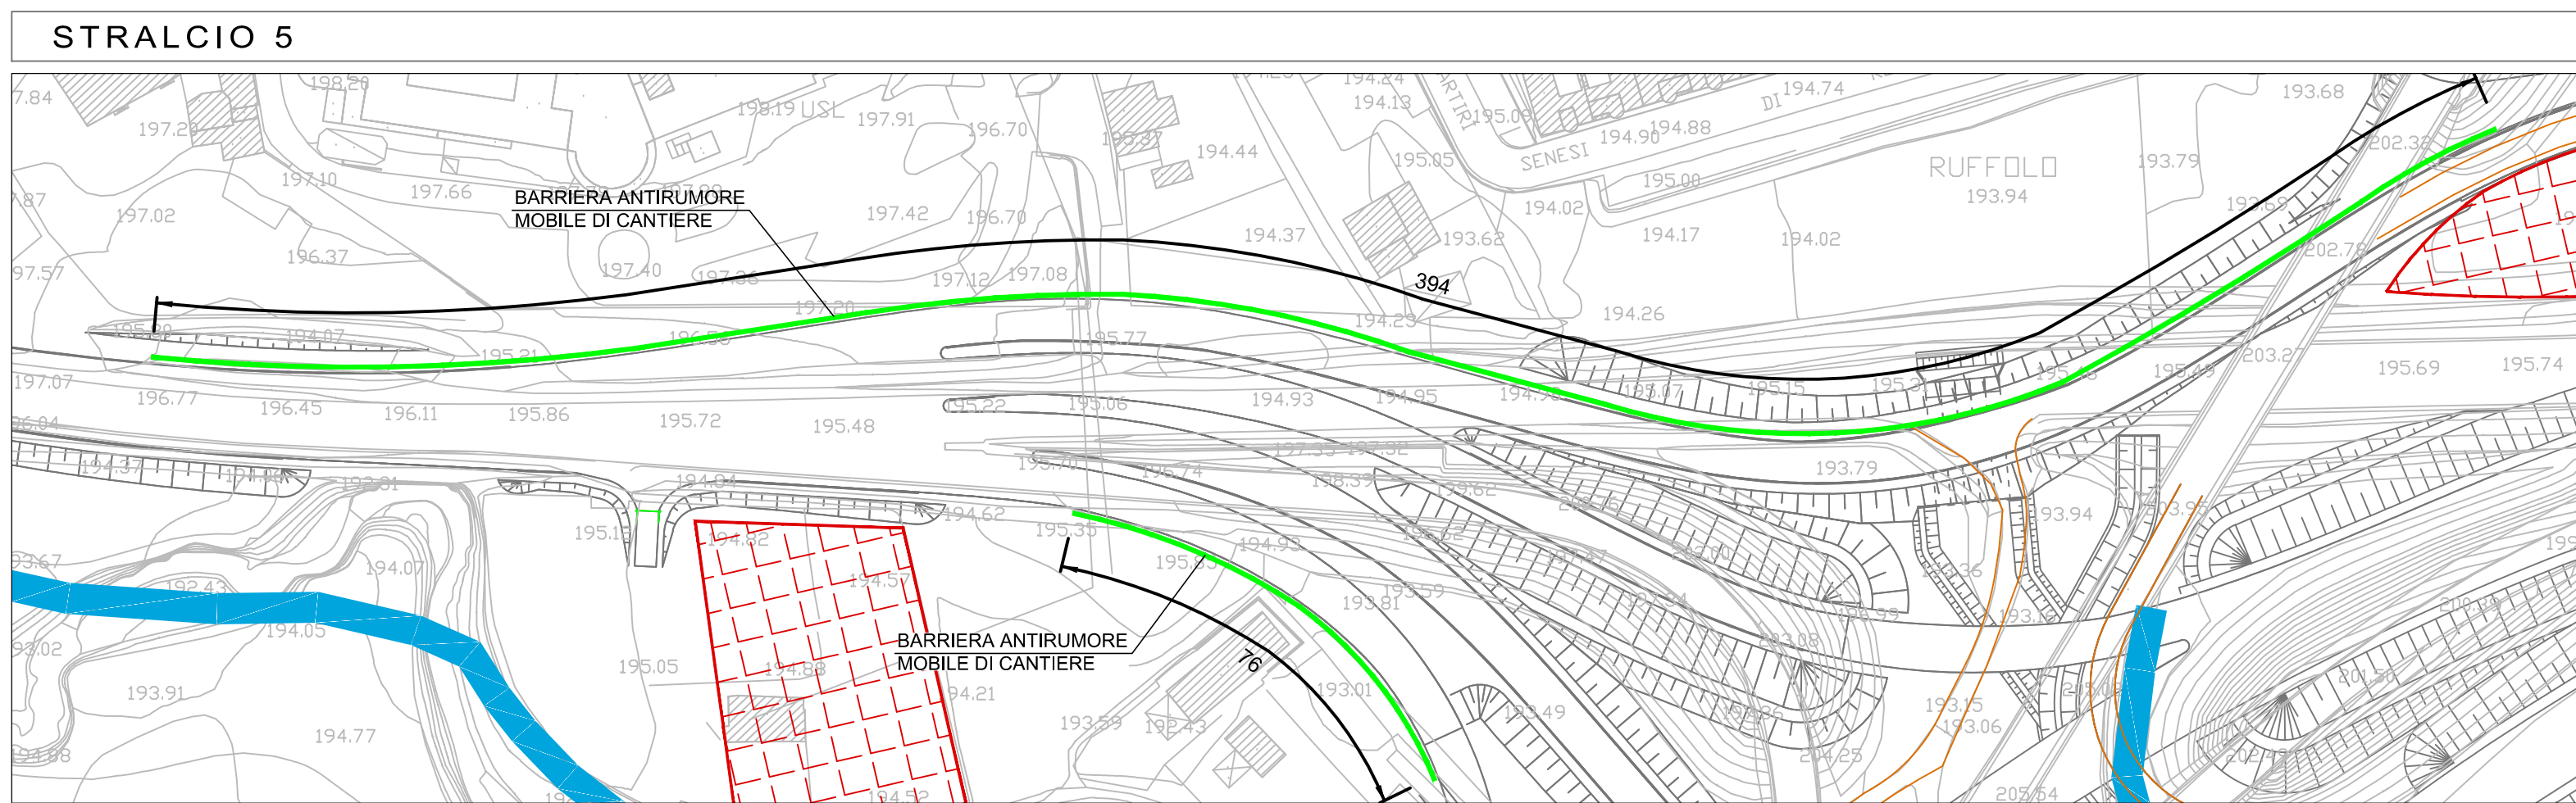


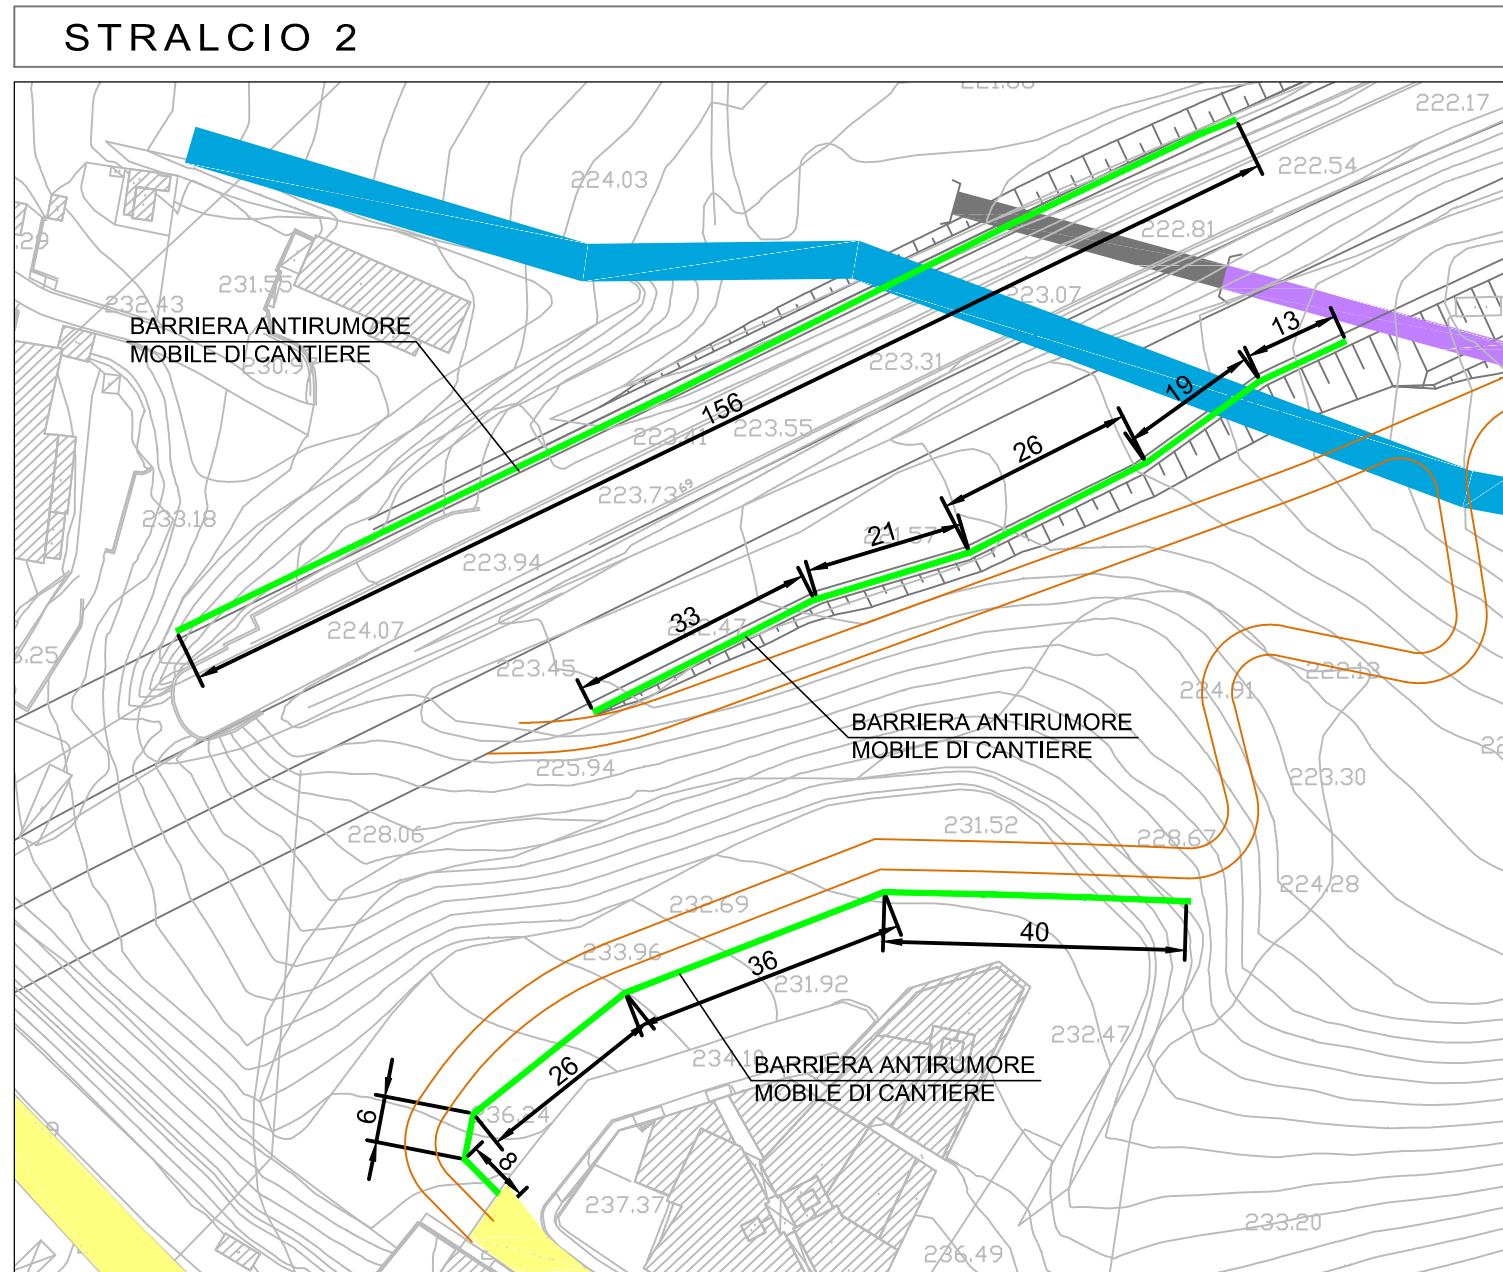


TIPOLOGICO BARRIERA ANTIRUMORE MOBILE DI CANTIERE

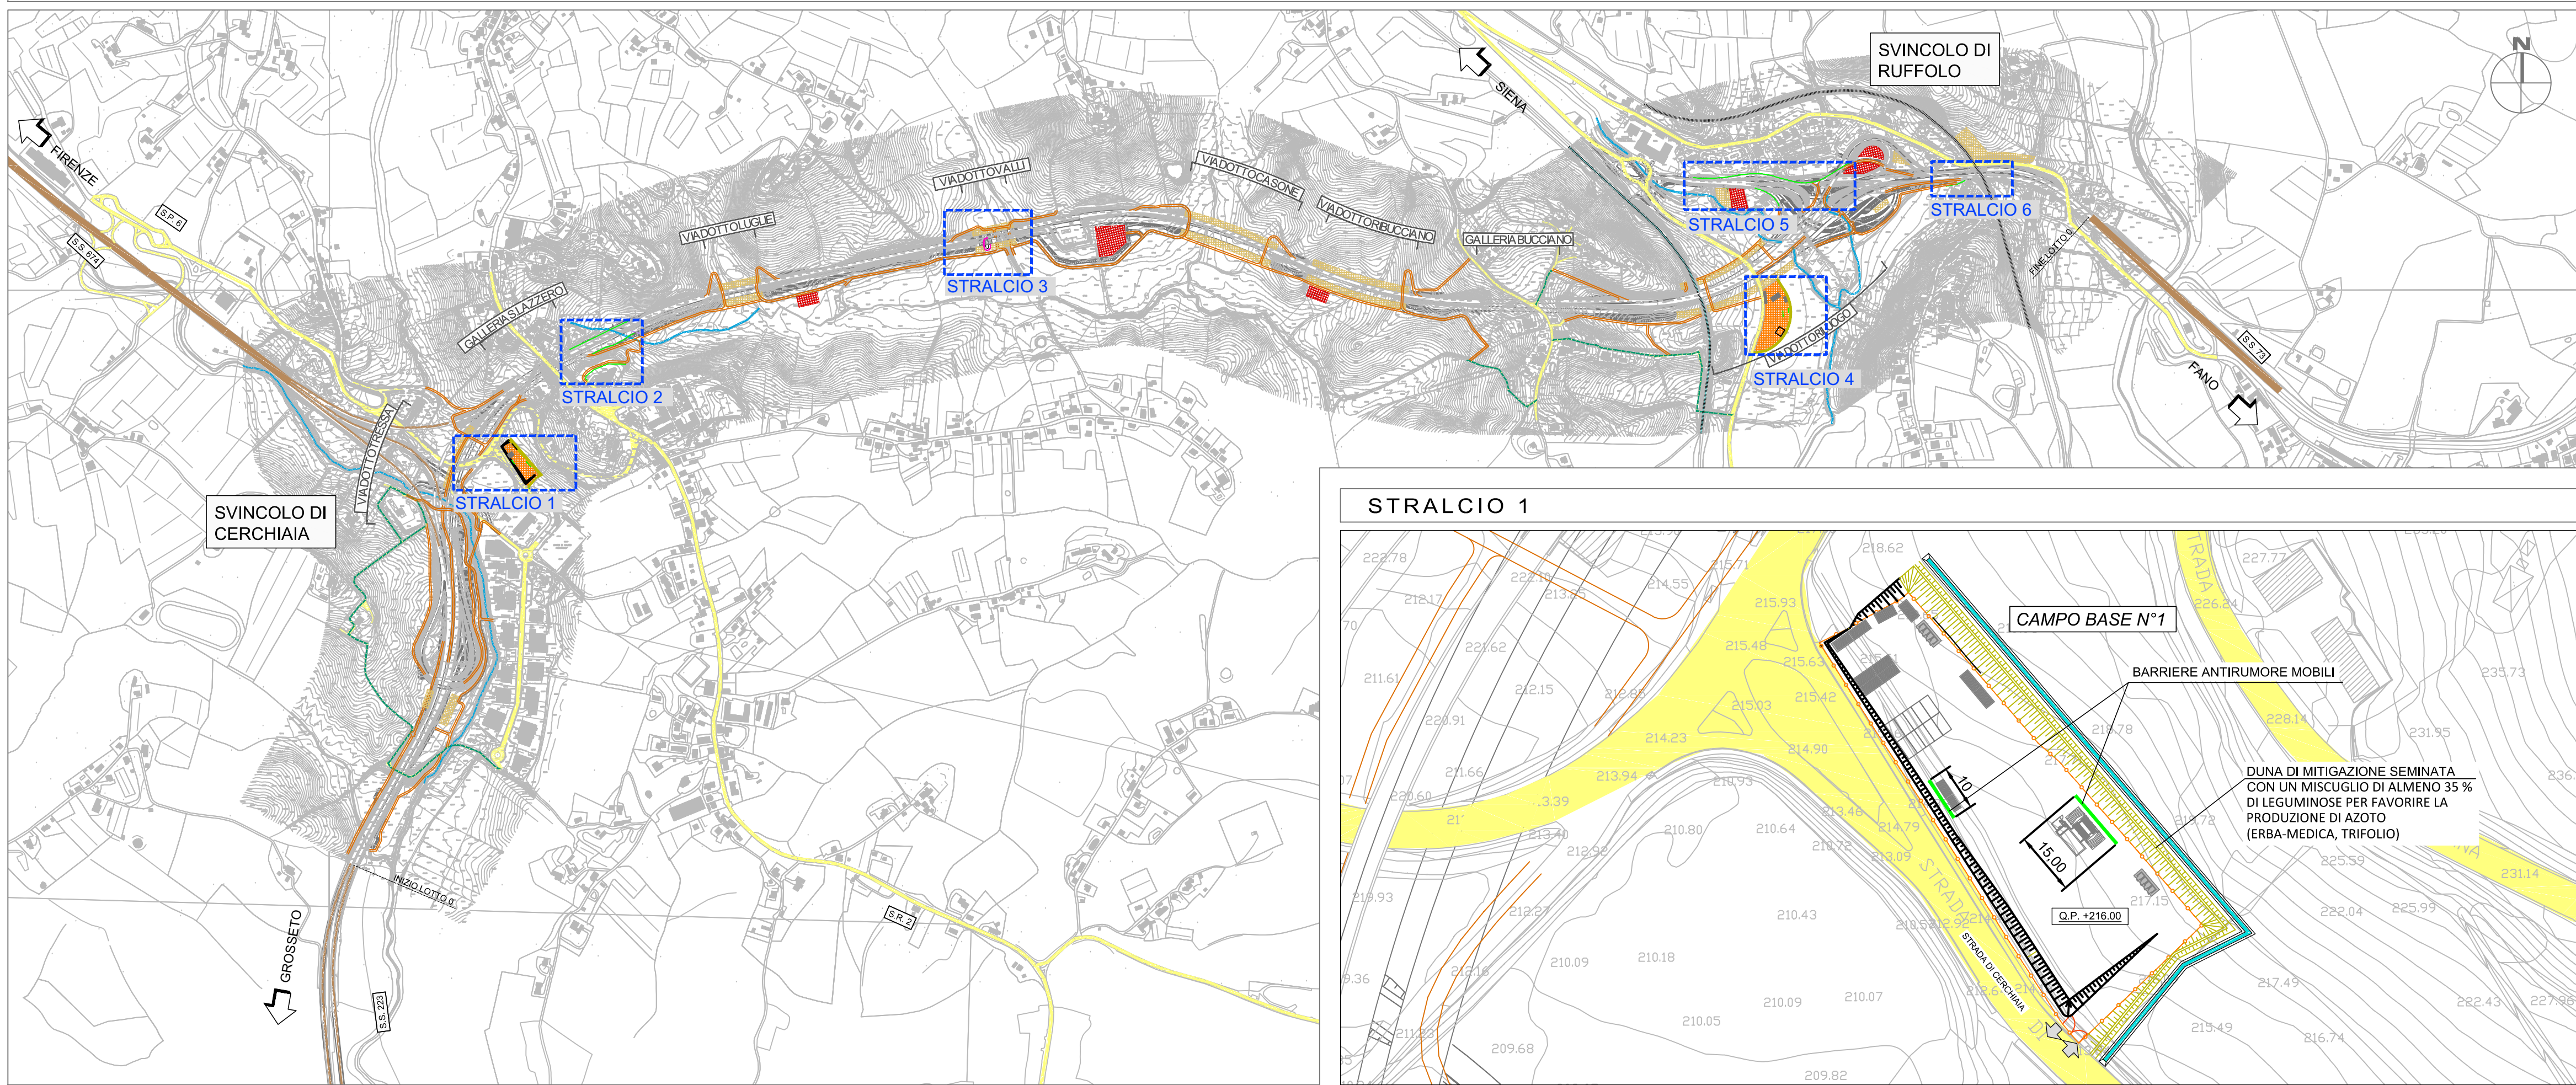

LEGENDA

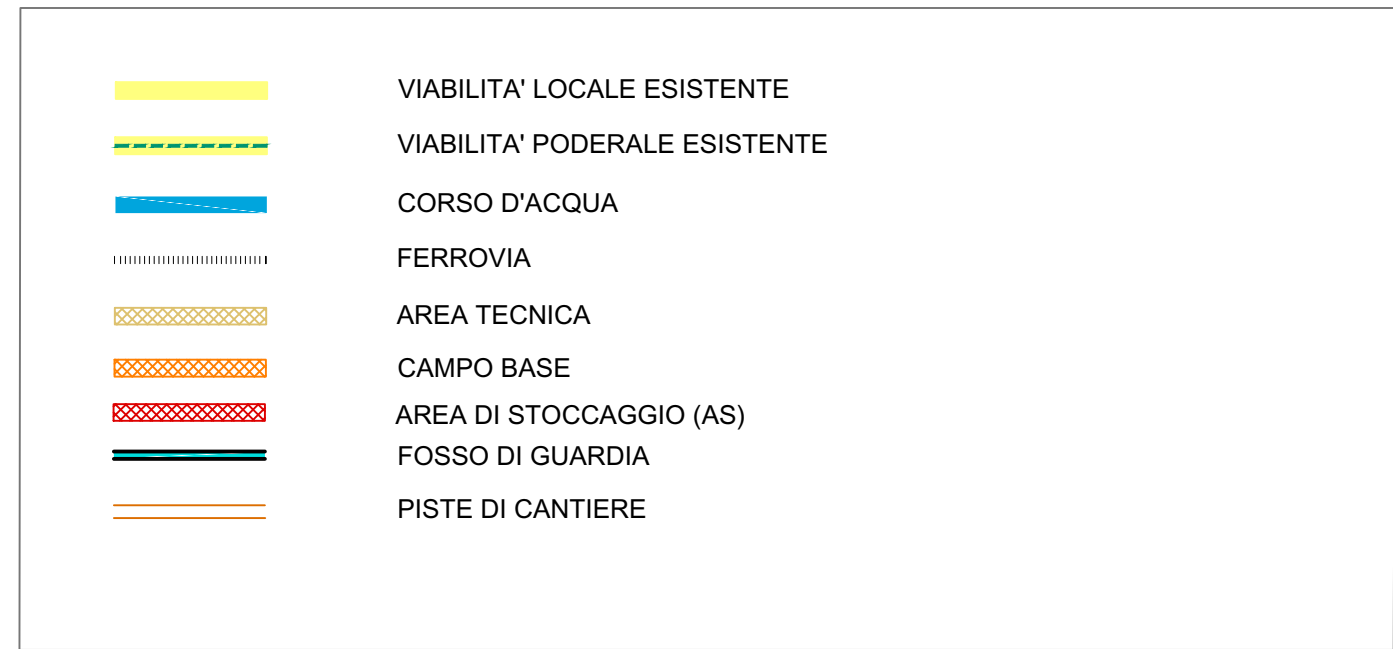

LEGENDA MITIGAZIONI

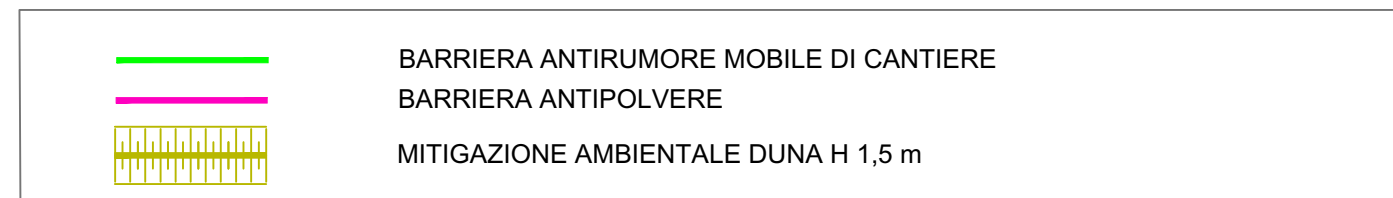

Direzione Progettazione e Realizzazione Lavori

S.G.C. E78 GROSSETO-FANO

Tratto Siena Bettolle (A1)
Adeguamento a 4 corsie del tratto Siena-Ruffolo (Lotto 0)

PROGETTO DEFINITIVO

cod. FI-81

R.T.I. di PROGETTAZIONE: Mandataria

Mandante




PROGETTISTI:
Ing. Riccardo Formichi - Pro Iter srl (Integratore prestazioni specialistiche)
Ordine Ing. di Milano n. 18045
Ing. Alberto Rinaldi - Erre.via.srl
Ordine Ing. di Milano n. 16251

IL GEOLOGO
Dott. Geol. Massimo Mezzanzonica - Pro Iter srl
Albo Geol. Lombardia n. A762

COORDINATORE PER LA SICUREZZA IN FASE DI PROGETTAZIONE
Ing. Enrico Moretti - Erre.via.srl
Ordine Ing. di Milano n. 16237

VISTO: IL RESP. DEL PROCEDIMENTO
Ing. Raffaele Franco Corso

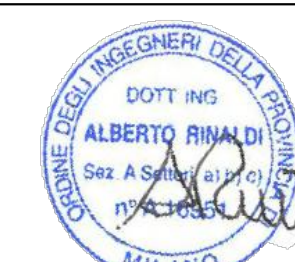

09 - CANTIERIZZAZIONE
Carta delle mitigazioni in fase di cantiere

CODICE PROGETTO		NOME FILE		REVISIONE	SCALA
PROGETTO	UV. PROG. N. PROG.	T00CA00CANDI01B.pdf			
D					
C					
B	Revisione per istruttoria ANAS		Maggio 2021	GULLY	VISCHIONI RINALDI
A	Emissione		Ottobre 2020	GULLY	VISCHIONI RINALDI
REV.	DESCRIZIONE		DATA	REDATTO	VERIFICATO APPROVATO