

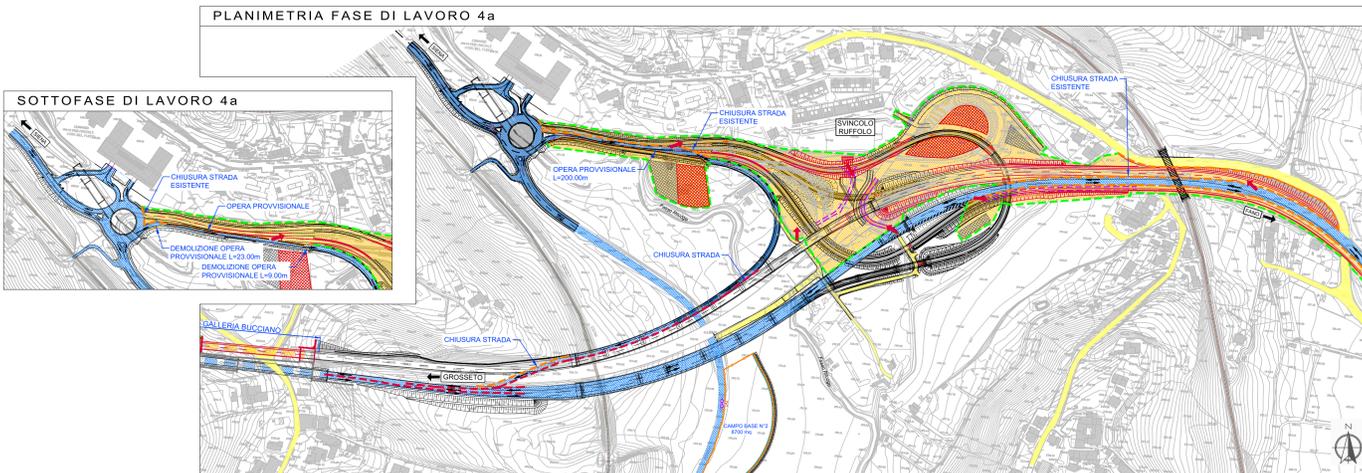


PLANIMETRIA FASE DI LAVORO 4a - 4b

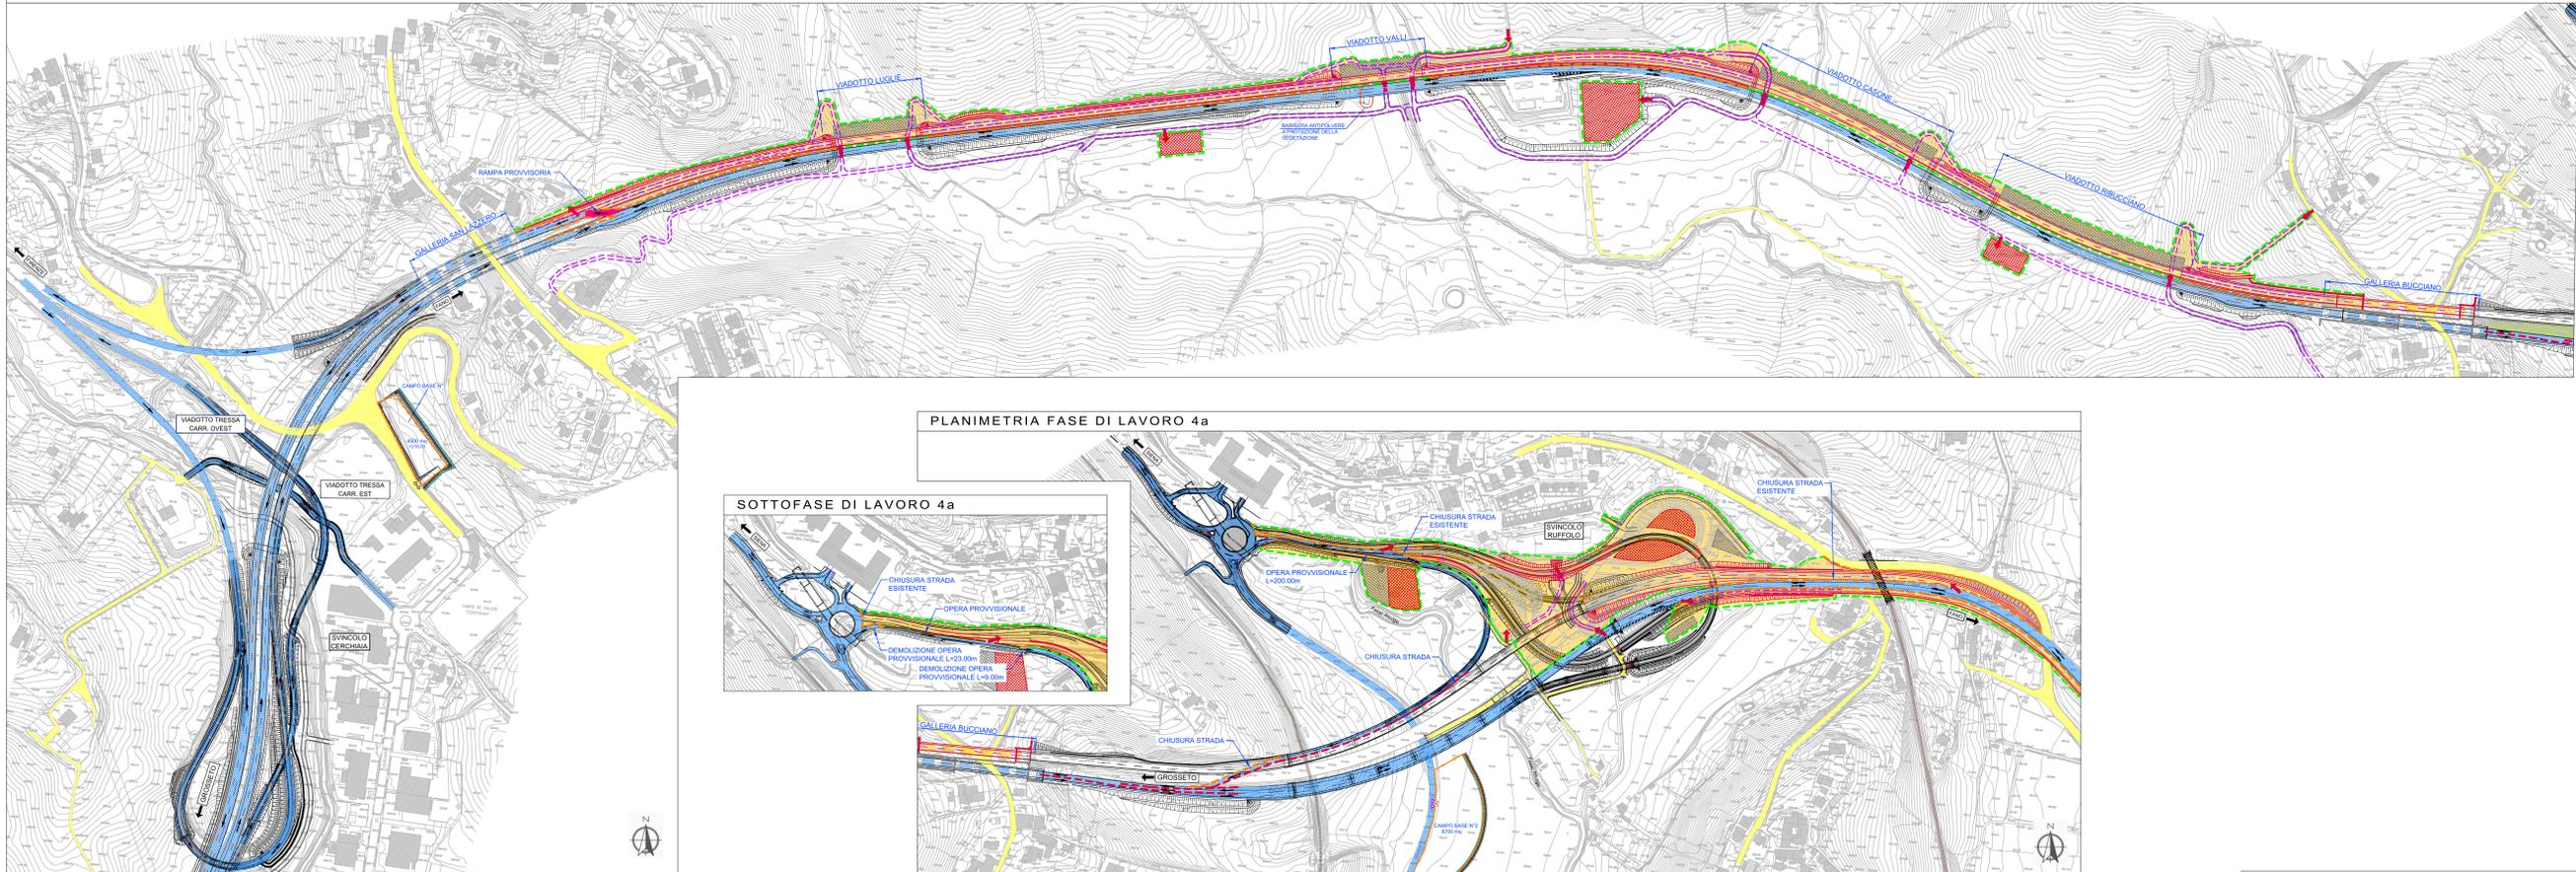

PLANIMETRIA FASE DI LAVORO 4b

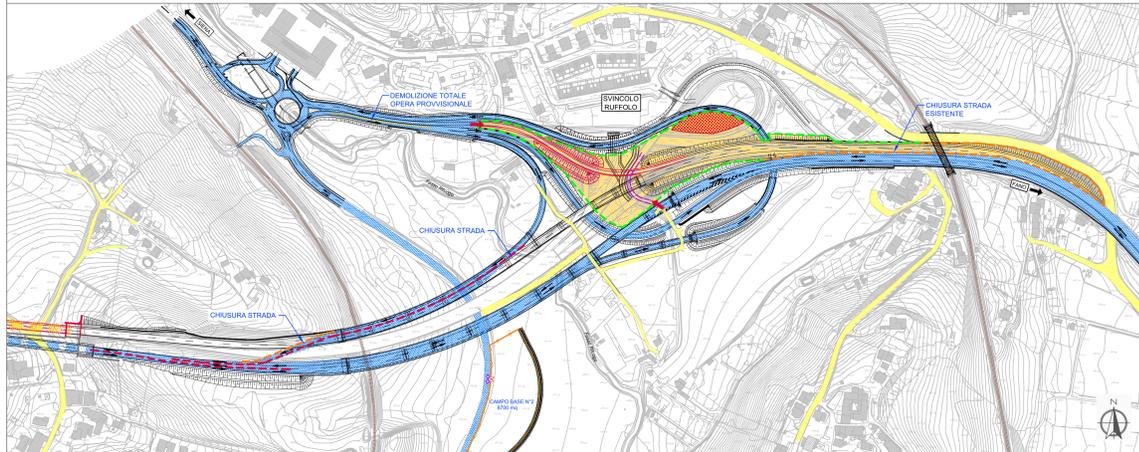

LEGENDA

	STATO DI PROGETTO
	DIREZIONE DEL DEFLUSSO VEICOLARE NELLE CARREGGIATE ATTIVE
	ACCESSO AL CANTIERE
	OPERE E CORPO STRADALE REALIZZATI NELLA FASE CORRENTE
	VIABILITA' ORDINARIA IN ESERCIZIO
	VIABILITA' LOCALE ESISTENTE
	AREA TECNICA/CANTIERE OPERATIVO
	AREA STOCCAGGIO MATERIALI
	VIABILITA' PROVVISORIA
	PISTE DI CANTIERE
	NEW JERSEY IN CLS
	NEW JERSEY IN CLS CON RETE SCHERMANTE
	RETE DI CANTIERE

FASI DI LAVORAZIONE

F A S E 4


- MANTENIMENTO DEL TRAFFICO SU NUOVO SVINCOLO CERCHIAIA;
- TRAFFICO IN ESERCIZIO SU NUOVA CARREGGIATA EST A DOPPIO SENSO DI CIRCOLAZIONE PER LE DIREZIONI GROSSETO-FANO E FANO-GROSSETO;
- TRAFFICO IN ESERCIZIO SU RAMPA SIENA-GROSSETO;
- PROSEGUIMENTO LAVORAZIONI CARREGGIATA OVEST IN PROGETTO;
- RIMOZIONE VECCHIE RAMPE, RILEVATI E STRADE DI CANTIERE AREA SVINCOLO DI CERCHIAIA COMPRESA DEMOLIZIONE "VADOTTO TRESSA" OVEST ESISTENTE;
- DEMOLIZIONE INTERO VIADOTTO RILUOGO ESISTENTE.

F A S E 4a


- CHIUSURA AL TRAFFICO LE RAMPE "GROSSETO-SIENA", "FANO-SIENA" E "SIENA-FANO";
- PER LA DIREZIONE "GROSSETO-SIENA" USCIRE ALLO SVINCOLO "TAVERNE D'ARBIA NORD" E PROSEGUIRE SU "STRADA DEL RUFFOLO" DIREZIONE SIENA;
- PER LA DIREZIONE "FANO-SIENA" RIMANERE SULLA S.S. 715, USCIRE IN DIREZIONE TAVERNE D'ARBIA PER POI PROSEGUIRE SU S.P. 438 IN DIREZIONE SIENA;
- PER LA DIREZIONE "SIENA-FANO" RIMANERE SULLA S.S. 73 E USCIRE SU "STRADA DEL RUFFOLO" IN DIREZIONE TAVERNE D'ARBIA, PER POI PROSEGUIRE SULLA "S.S. 715";
- ADEGUAMENTO ALTIMETRICO IN SEDE, A CORSIE ALTERNATE, DELLE RAMPE IN USCITA DALLA ROTATORIA DEI VIGILI DEL FUOCO DI SIENA VERSO LO SVINCOLO;
- DEMOLIZIONE DELLA RAMPA ESISTENTE "SIENA-GROSSETO";
- COMPLETAMENTO DELL'ASSE PRINCIPALE "GROSSETO-FANO" SU ENTRAMBE LE CARREGGIATE IN ZONA "PONTE RUFFOLO";
- COMPLETAMENTO DELLE RAMPE "SIENA-FANO" E "GROSSETO-SIENA".

F A S E 4b

- TRAFFICO IN ESERCIZIO SU RAMPA "SIENA-GROSSETO", "GROSSETO-SIENA" E "SIENA-FANO";
- PER LA DIREZIONE "FANO-SIENA" RIMANERE SULLA S.S. 715, USCIRE IN DIREZIONE TAVERNE D'ARBIA PER POI PROSEGUIRE SU S.P. 438 IN DIREZIONE SIENA;
- COMPLETAMENTO RAMPA "FANO-SIENA";
- REALIZZAZIONE ULTIMO TRATTO DEL TRACCIATO PRINCIPALE "FANO-GROSSETO" ALL'INTERNO DELLO SVINCOLO.

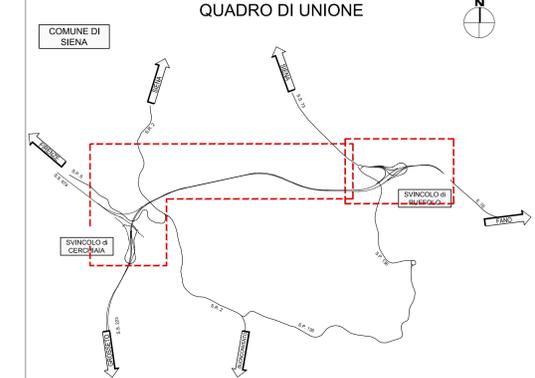

DEVIAZIONI STRADALI TEMPORANEE

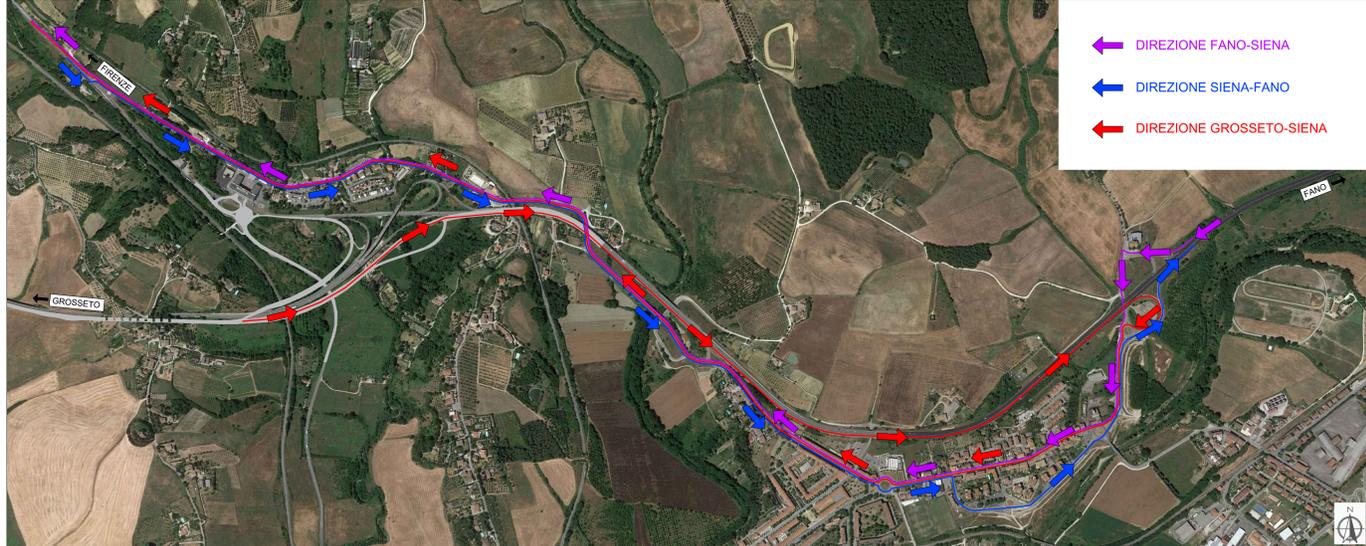

anas
GRUPPO FS ITALIANE Direzione Progettazione e Realizzazione Lavori

S.G.C. E78 GROSSETO-FANO
Tratto Siena Bettolle (A1)
Adeguamento a 4 corsie del tratto Siena-Ruffolo (Lotto 0)

PROGETTO DEFINITIVO COD. FI-81

R.T.I. di PROGETTAZIONE: Mandataria Mandante

PROGETTISTI:
Ing. Riccardo Formichi - Pro Iter srl (Integratore prestazioni specialistiche)
Ordine Ing. di Milano n. 16245
Ing. Alberto Rinaldi - ERMES s.r.l.
Ordine Ing. di Milano n. 16251

IL GEOLOGO:
Dott. Gian Massimo Mazzonari - Pro Iter srl
Alba Geol. Lombardo n. 4762

COORDINATORE PER LA SICUREZZA IN FASE DI PROGETTAZIONE:
Ing. Enrico Moretti - ERMES s.r.l.
Ordine Ing. di Milano n. 16257

VISTO IL RESP. DEL PROCEDIMENTO:
Ing. Raffaele Franco Corso

PROTOCOLLO DATA

09 - Cantierizzazione
Fasi esecutive - Planimetria Fase 4

CODICE PROGETTO	NOME FILE	REVISIONE	SCALA
PROGETTO DPF10081	TOUCA00CANPE04B.pdf	B	1:3000
ELAB. TOUCA00CANPE04			
D			
C			
B	Revisione per istruttoria ANAS	Maggio 2021	SALA VISCHIONE RINALDI
A	Emissione	Ottobre 2020	SALA VISCHIONE RINALDI
REV.	DESCRIZIONE	DATA	REDATTO VERIFICATO APPROVATO