

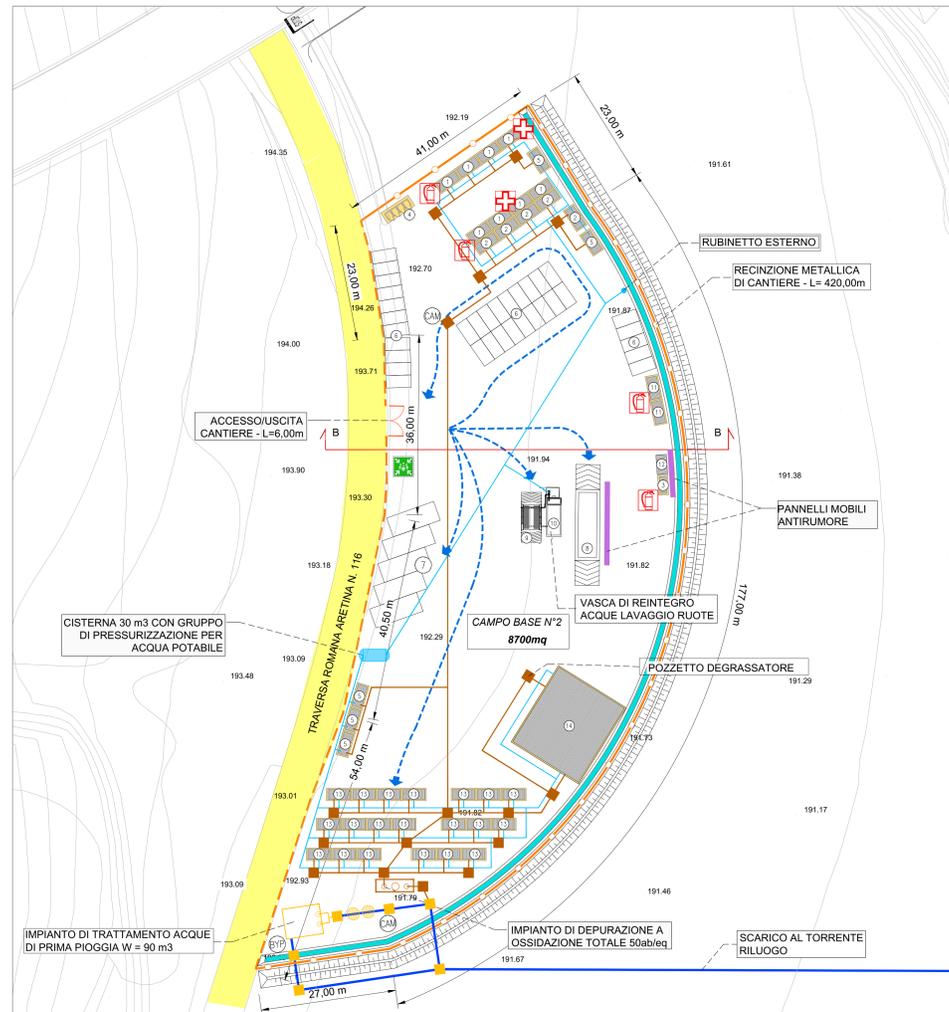


SEZIONE A-A

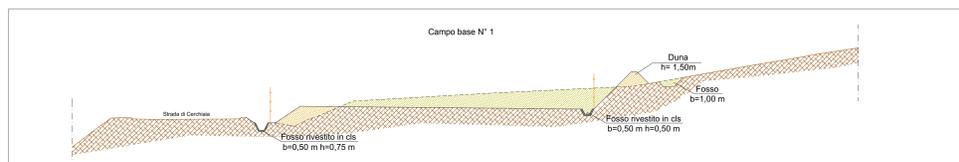


SEZIONE B-B

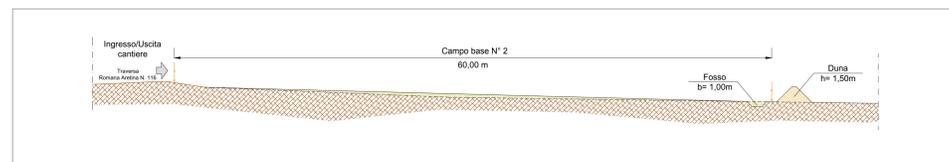


APPRESTAMENTI DI CANTIERE

- 1 UFFICI
- 2 SPOGLIATOI E SERVIZI
- 3 GRUPPO ELETTROGENO
- 4 WC CHIMICI
- 5 BLOCCO SERVIZI
- 6 PARCHEGGI
- 7 POSTEGGI MEZZI OPERATIVI
- 8 PESA CON CABINA STRUMENTAZIONE
- 9 LAVAGGIO GOMME
- 10 VASCA DI DECONTAMINAZIONE ACQUE DI LAVAGGIO
- 11 DEPOSITO ATTREZZI
- 12 SERBATOIO CARBURANTE
- 13 DORMITORI
- 14 REFETTORIO
- BYD BYPASS PER SEPARAZIONE ACQUE PRIMA PIOGGIA
- CAM POZZETTO DI CAMPIONAMENTO
- TUBAZIONE ACQUEDOTTO
- TUBAZIONE DRENAGGIO DI PIATTAFORMA AREA CANTIERE
- TUBAZIONE ACQUE NERE
- RETE FOGNARIA ESISTENTE
- CISTERNA ACQUA POTABILE CON PRESSURIZZATORE
- IMPIANTO DI DEPURAZIONE AD OSSIDAZIONE TOTALE
- POZZETTO ACQUE NERE
- POZZETTO RETE DI DRENAGGIO / IMPIANTO DI TRATTAMENTO
- IMPIANTO DI TRATTAMENTO ACQUE DI PRIMA PIOGGIA
- FOSSO DI RACCOLTA ACQUE RIVESTITO IN CLS
- RECINZIONE AREE LOGISTICHE IN RETE METALLICA E PALETTI IN FERRO H=2.50
- PUNTO DI RACCOLTA
- ESTINTORE
- CASSETTA DI SOCCORSO E BARELLA


QUADRO DI UNIONE

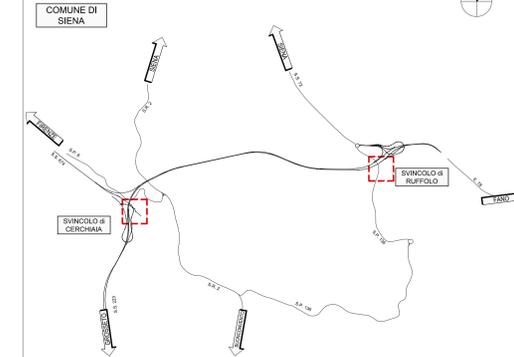


TIPOLOGICO AREE DI CANTIERE "recinzioni in polietilene" - scala 1:50

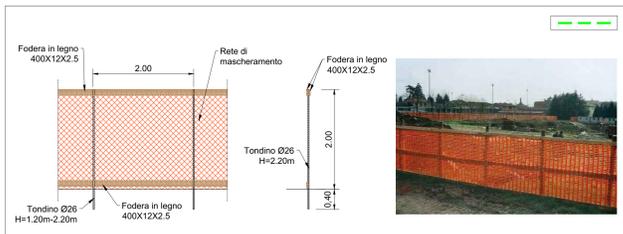


TIPOLOGICO AREE DI CANTIERE "New jersey in cls con mascheramento" - scala 1:50

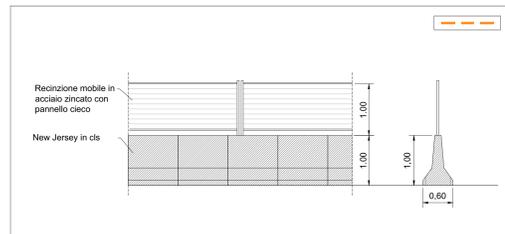


TIPOLOGICO AREE DI CANTIERE "New jersey in cls"

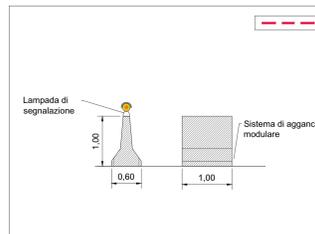

TIPOLOGICO AREE CAMPI BASE "recinzione metallica" - scala 1:50

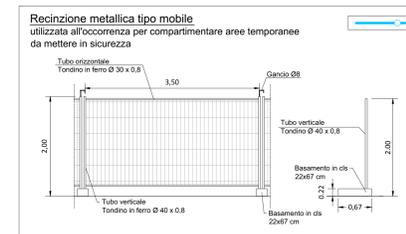

TIPOLOGICO AREE CAMPI BASE "recinzione metallica tipo fisso"

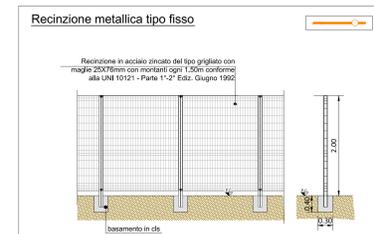


TIPOLOGICO CAMPI BASE "lavaggio ruote"



TIPOLOGICO CAMPI BASE "serbatoio carburante"



TIPOLOGICO CAMPI BASE "pesa"

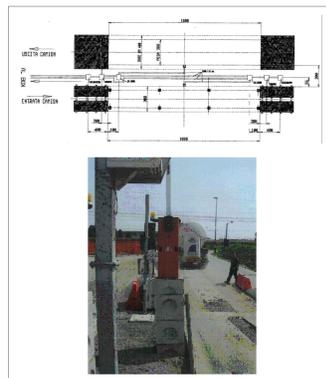

TIPOLOGICO CAMPI BASE "uffici, spogliatoi"



TIPOLOGICO CAMPI BASE "dormitori e refettorio"



TIPOLOGICO CAMPI BASE "wc chimico"



TIPOLOGICO "gruppo elettrogeno"



S.G.C. E78 GROSSETO-FANO
Tratto Siena Bettolle (A1)
Adeguamento a 4 corsie del tratto Siena-Ruffolo (Lotto 0)

PROGETTO DEFINITIVO

R.T.I. di PROGETTAZIONE: Mandataria Mandante



PROGETTISTI:
Ing. Riccardo Formica - Pro. Ter. ar. (Integratore prestazioni specializzato)
Ordine Ing. di Milano n. 16242
Ing. Alberto Ruffolo - Dir. ed. ar.
Ordine Ing. di Milano n. 16251
IL GEOLOGO:
Dott. Gian Massimo Mazzantini - Pro. Ter. ar.
Albo Geol. Lombardo n. 4762
COORDINATORE PER LA SICUREZZA IN FASE DI PROGETTAZIONE
Ing. Enrico Moretti - Dir. ed. ar.
Ordine Ing. di Milano n. 16237
VISTO IL RESP. DEL PROCEDIMENTO
Ing. Raffaele Franco Corso

PRODOTTO	DATA
PROGETTO	20
REVISIONE	B
SCALA	1:500

REV.	DESCRIZIONE	DATA	REDATTO	VERIFICATO	APPROVATO
A	Emissione	08/09/2020	SALA	VICCHIONI	RINALDI
B	Revisione per istruttoria ANAS	Maggio 2021	SALA	VICCHIONI	RINALDI