




AREA TECNICA n° AT3a "Area tecnica per costruzione viadotto Carreggiata Est" - scala 1:500

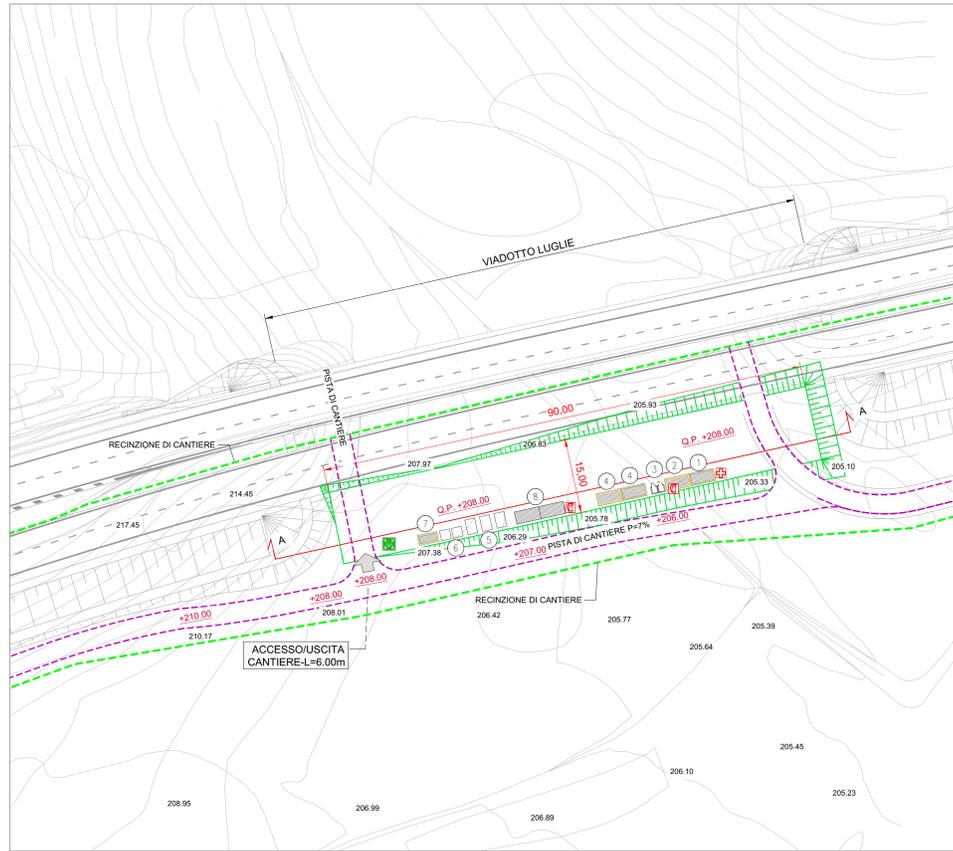


SEZIONE A-A

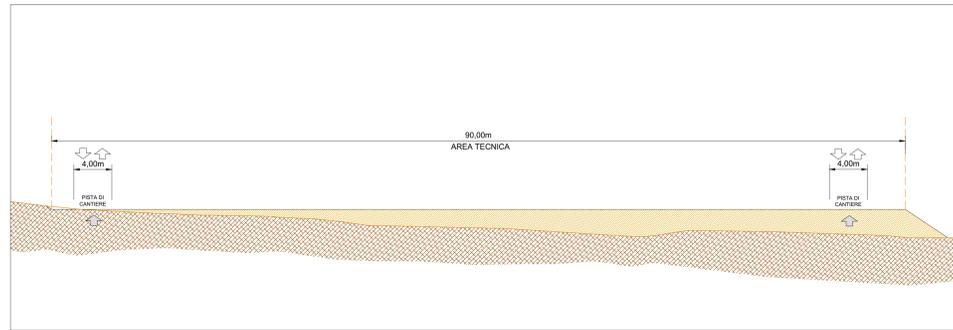

TIPOLOGICO AREE DI CANTIERE "recinzioni in polietilene" - scala 1:50

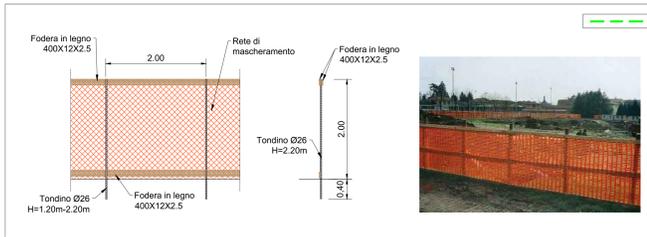

TIPOLOGICO AREE DI CANTIERE "New jersey in cls"

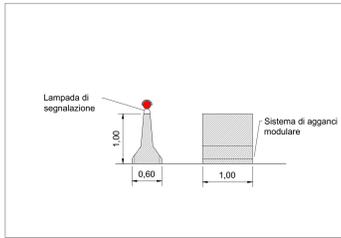


TIPOLOGICO "spogliatoi"



TIPOLOGICO "serbatoi idrici 1000 l"



TIPOLOGICO "recinzione metallica" - scala 1:50

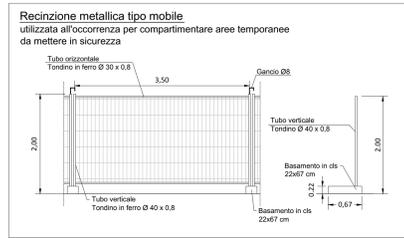


TIPOLOGICO DEPOSITO ATTREZZI "box in lamiera"




TIPOLOGICO "gruppo elettrogeno"



TIPOLOGICO AREE DI CANTIERE "New jersey in cls con mascheramento" - scala 1:50

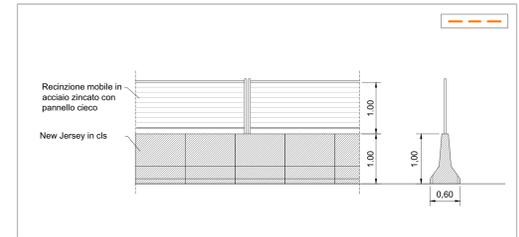


TIPOLOGICO "recinzione metallica tipo fisso"

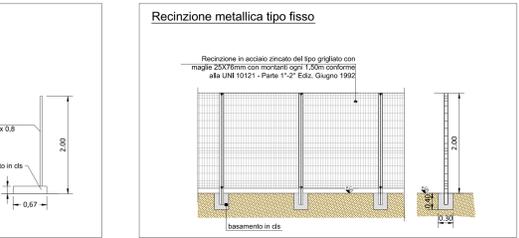

TIPOLOGICO "cassoni metallici per rifiuti"




TIPOLOGICO "wc chimico"

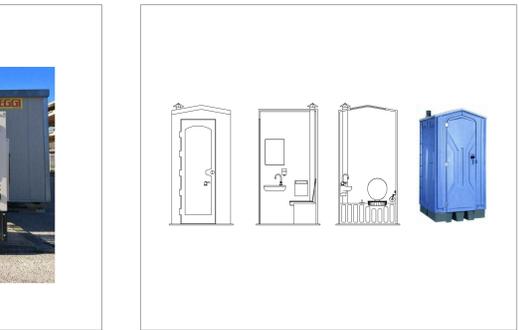

LEGENDA




QUADRO DI UNIONE

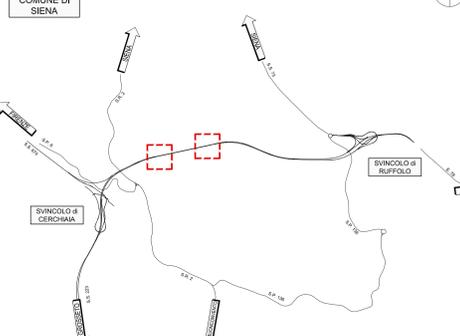


SISTEMA GUIDA PER ANFIBI


Schema passaggio fauna con lavorazioni alternate

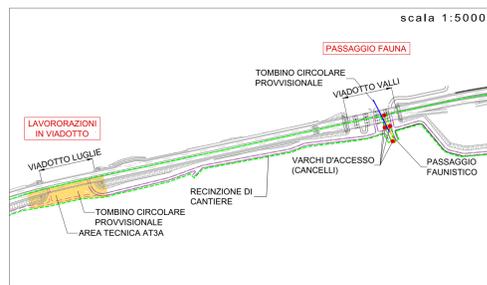


Passaggio fauna con lavorazioni su Viadotto Luglie

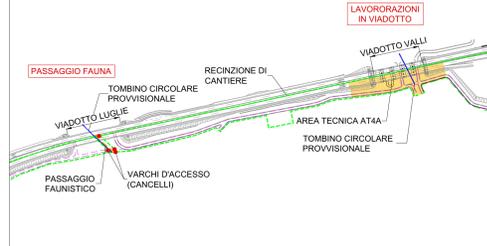

Passaggio fauna con lavorazioni su Viadotto Valli

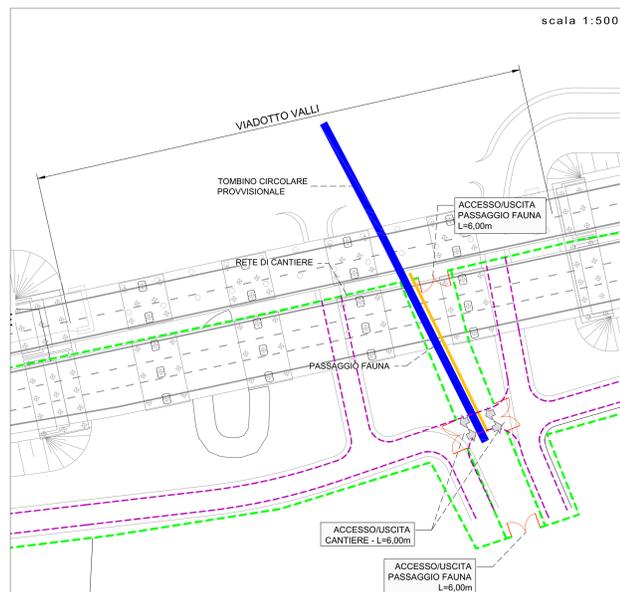

TIPOLOGICO "passaggio piccola fauna"

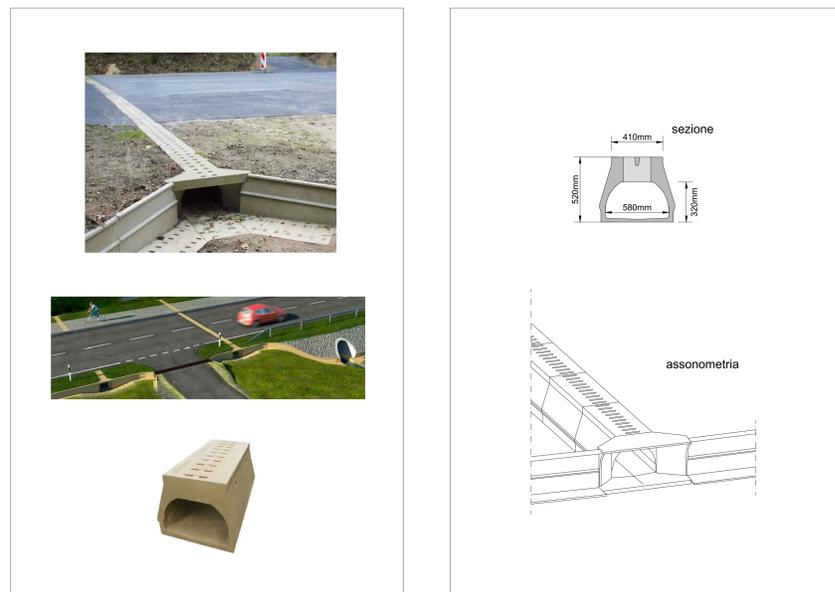

PROGETTISTI: Ing. Riccardo Formigli - Pro. Iter srl (Integratore prestazioni specialistiche) Ordine Ing. di Milano n. 16342 Ing. Alberto Ruffolo - Etna s.r.l. srl Ordine Ing. di Milano n. 16251	
IL GEOLOGO: Dott. Gian Massimo Mastromarino - Pro. Iter srl Albo Geol. Lombardia n. 4762	
COORDINATORE PER LA SICUREZZA IN FASE DI PROGETTAZIONE: Ing. Enrico Moretti - Etna s.r.l. srl Ordine Ing. di Milano n. 16257	
VISTO IL RESP. DEL PROCEDIMENTO: Ing. Raffaele Franco Corso	
PROTOCOLLO	DATA

09 - Cantierizzazione
Layout del cantiere - aree tecniche

CODICE PROGETTO	PROGETTO	LV. PROG.	N. PROG.	NOME FILE	REVISIONE	SCALA
D/P/F/1/0/0/8/1	D	2/0		T00CA00CANP03A.pdf	A	1/100
D	C	B	A			
REV.	DESCRIZIONE	DATA	REDDATO	VERIFICATO	APPROVATO	